


LEGENDA :

 PISTA DI IMMISSIONE IN AUTOSTRADA
OGGETTO DI INTERVENTO

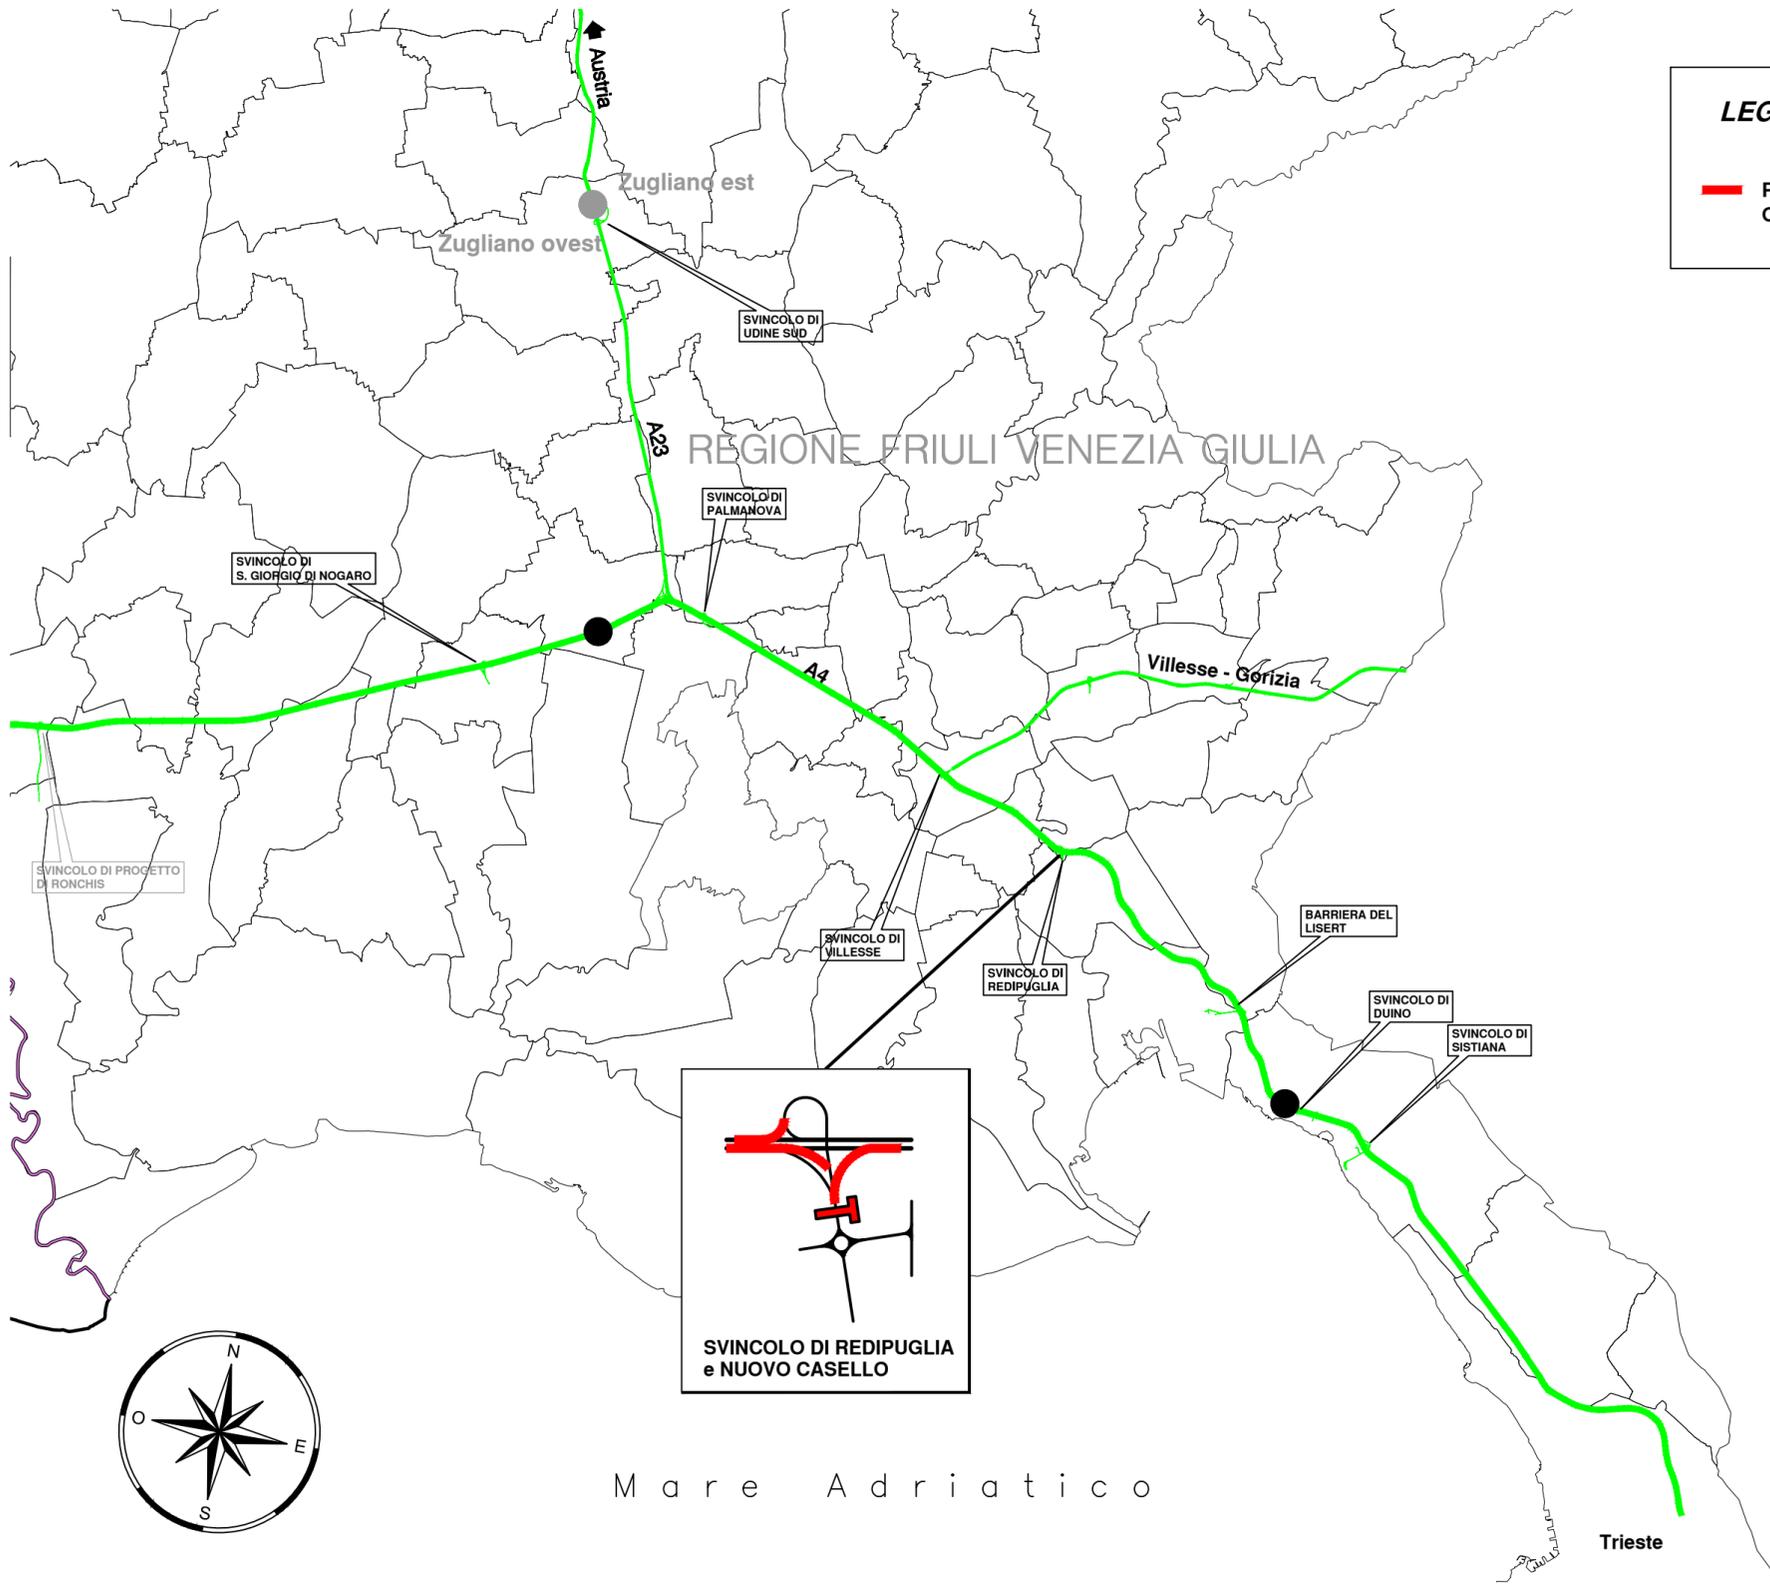

COMMISSARIO DELEGATO PER L'EMERGENZA DELLA MOBILITA' RIGUARDANTE LA A4 (TRATTO VENEZIA - TRIESTE) ED IL RACCORDO VILLESSE - GORIZIA

Ordinanza del Presidente del Consiglio dei Ministri
n° 3702 del 05 settembre 2008 e s.m.i.
VIA LAZZARETTO VECCHIO, 26 - 34123 TRIESTE
Tel 040 3189542 - 0432 925542 - Fax 040 3189545 commissario@autovie.it

**AUTOSTRADA A4
PIANO PER LA SICUREZZA AUTOSTRADALE
ADEGUAMENTO PISTE DI IMMISSIONE IN AUTOSTRADA
I LOTTO FUNZIONALE**

**PROGETTO DEFINITIVO
(Decreto Comm. Delegato n°231 del 22 marzo 2013)**

PARTE GENERALE

Corografia

TEMATICA

A

N. ALLEGATO e SUB.ALL.

03.00.0.0

Scala 1 : 200.000

REV.	DATA	DESCRIZIONE DELLA REVISIONE	REDATTO	VERIFICATO	APPROVATO
3					
2					
1	20.10.2016	TRASMISSIONE M.A.T.T.M.		MR	MR
0	18.11.2013	PRIMA EMISSIONE		MR	MR

COORDINAMENTO E PROGETTAZIONE GENERALE:
S.p.A. AUTOVIE VENETE :
dott. ing. Matteo RIVIERANI



PROGETTAZIONE SPECIALISTICA:

SUPPORTO TECNICO OPERATIVO LOGISTICO

S.p.A. AUTOVIE VENETE
34143 TRIESTE - Via V. Locchi, 19 - tel. 040/3189111
Società soggetta all'attività di direzione e coordinamento da parte di
Frulla S.p.A. - Finanziaria Regionale Friuli-Venezia Giulia
CONCESSIONARIA AUTOSTRADE
A4 VENEZIA - TRIESTE
A23 PALMANOVA - UDINE
A28 PORTOGRUARO - CONEGLIANO

IL CAPO PROGETTO:
dott.ing. Edoardo PELLA

DIREZIONE TECNICA:
dott.ing. Enrico RAZZINI

COMMISSARIO DELEGATO PER L'EMERGENZA
IL RESPONSABILE UNICO DEL PROCEDIMENTO
dott.ing. Enrico RAZZINI

NOME FILE:
1314A0300001.dwg
1314A0300001.plt

DATA PROGETTO:
18.11.2013

21A075 | **13** | **14** | **1**
CODICE MASTRO ANNO N.PROGETTO REVISIONE