




AREA ANFITEATRO

VISTA COMPLESSIVA LATO NORD EST

VISTA COMPLESSIVA LATO SUD OVEST

PROSPETO SUD OVEST

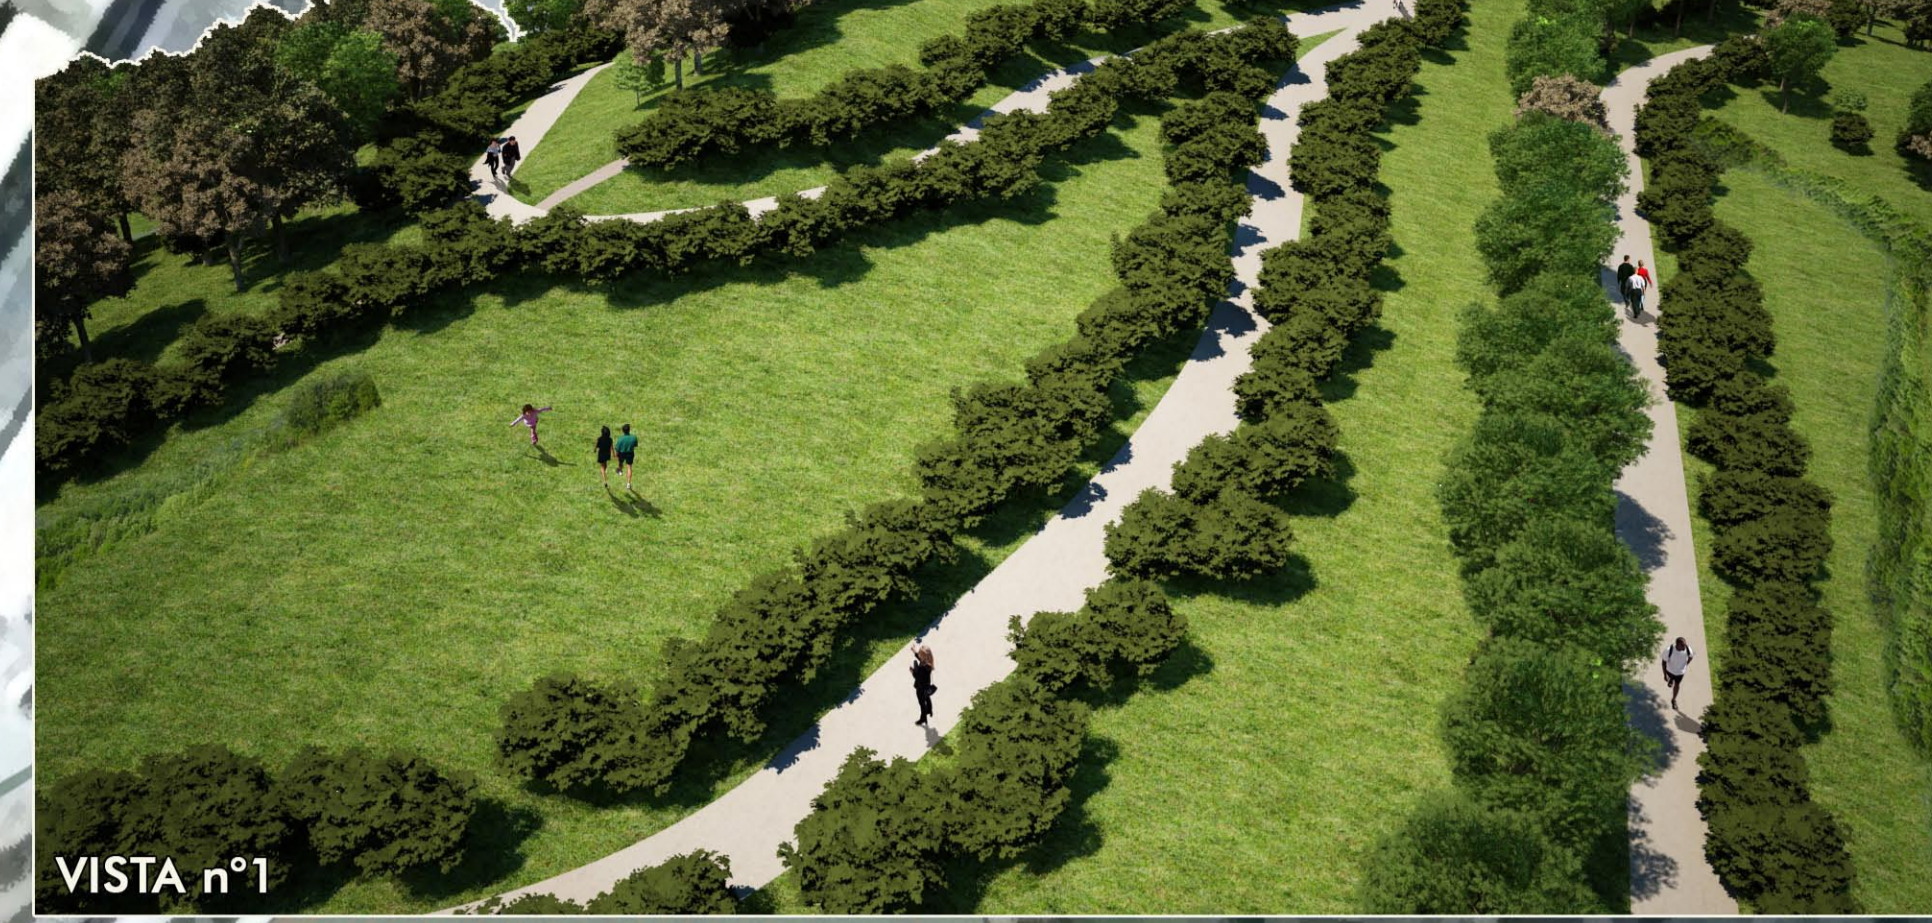


VISTA n°1




VISTA n°2



VISTA n°3

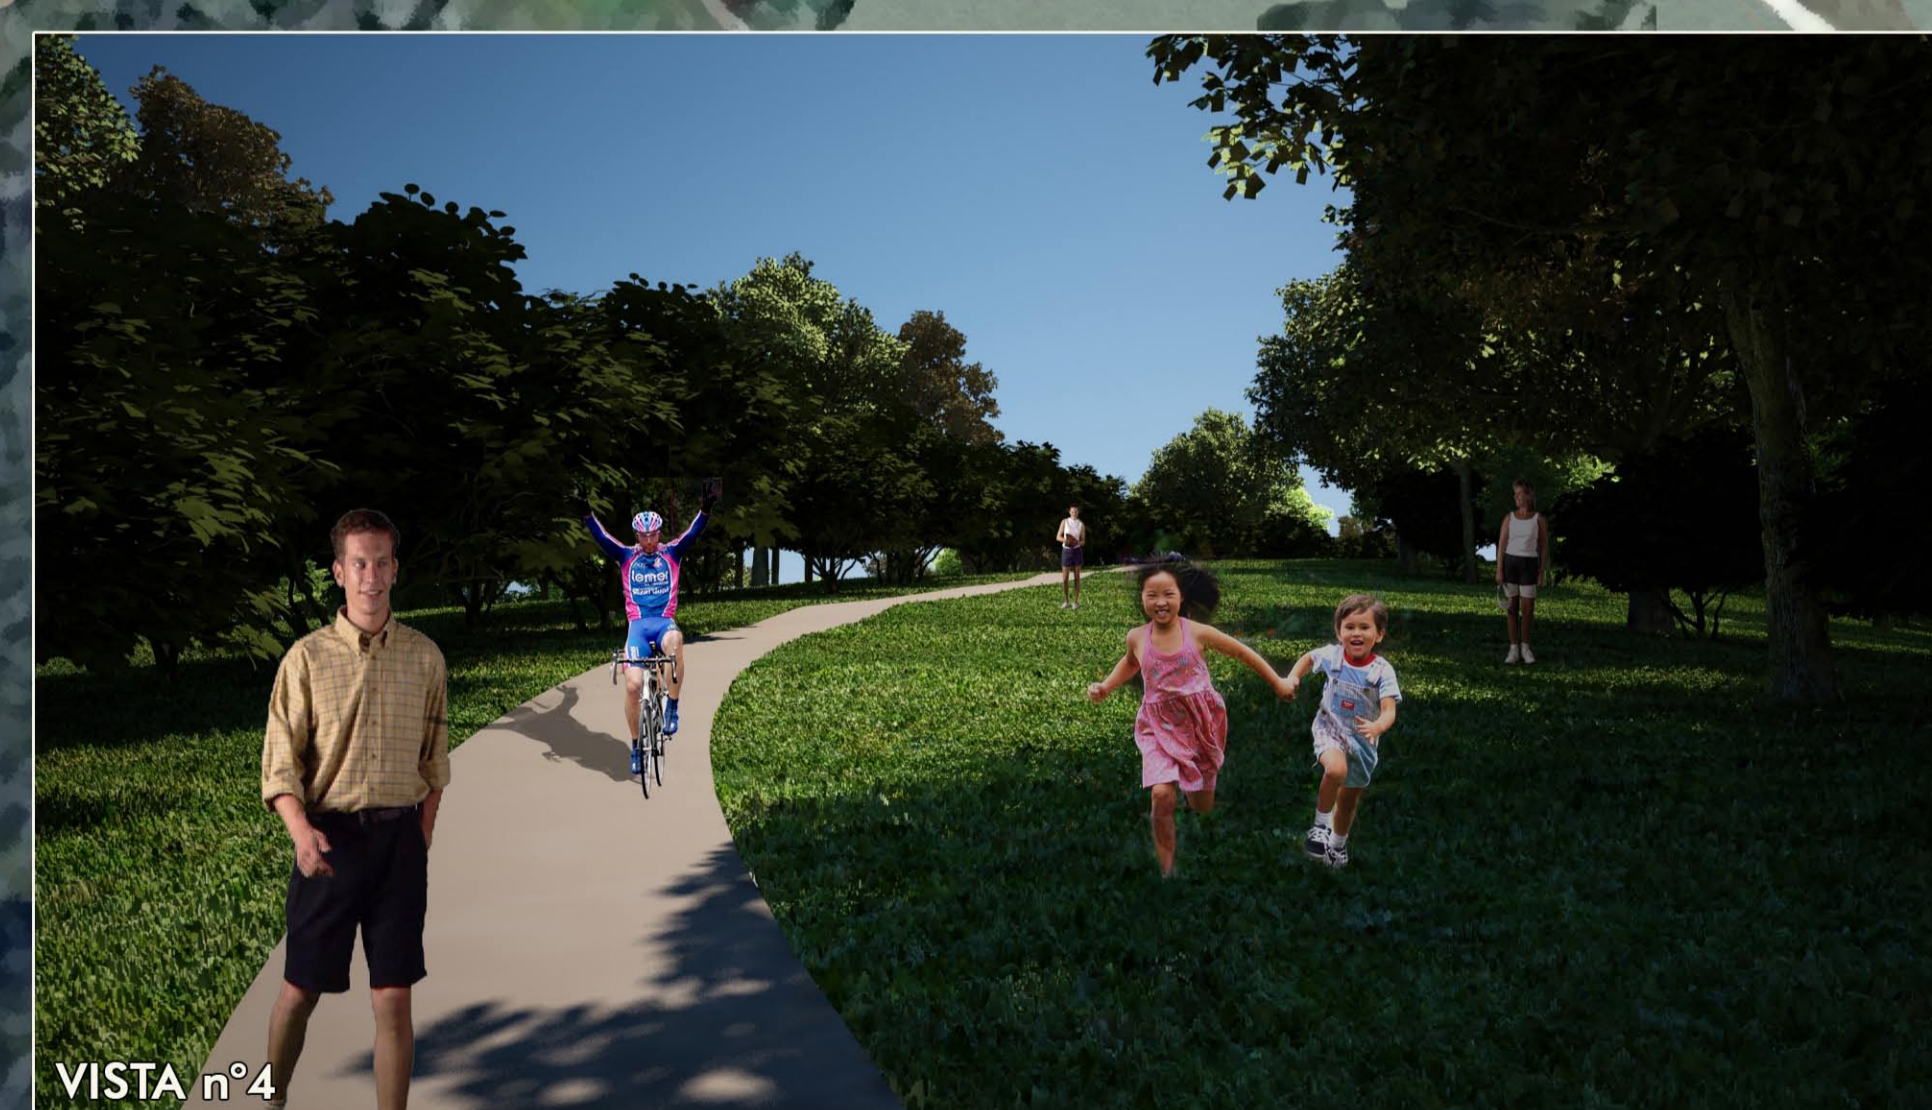

VISTA n°4

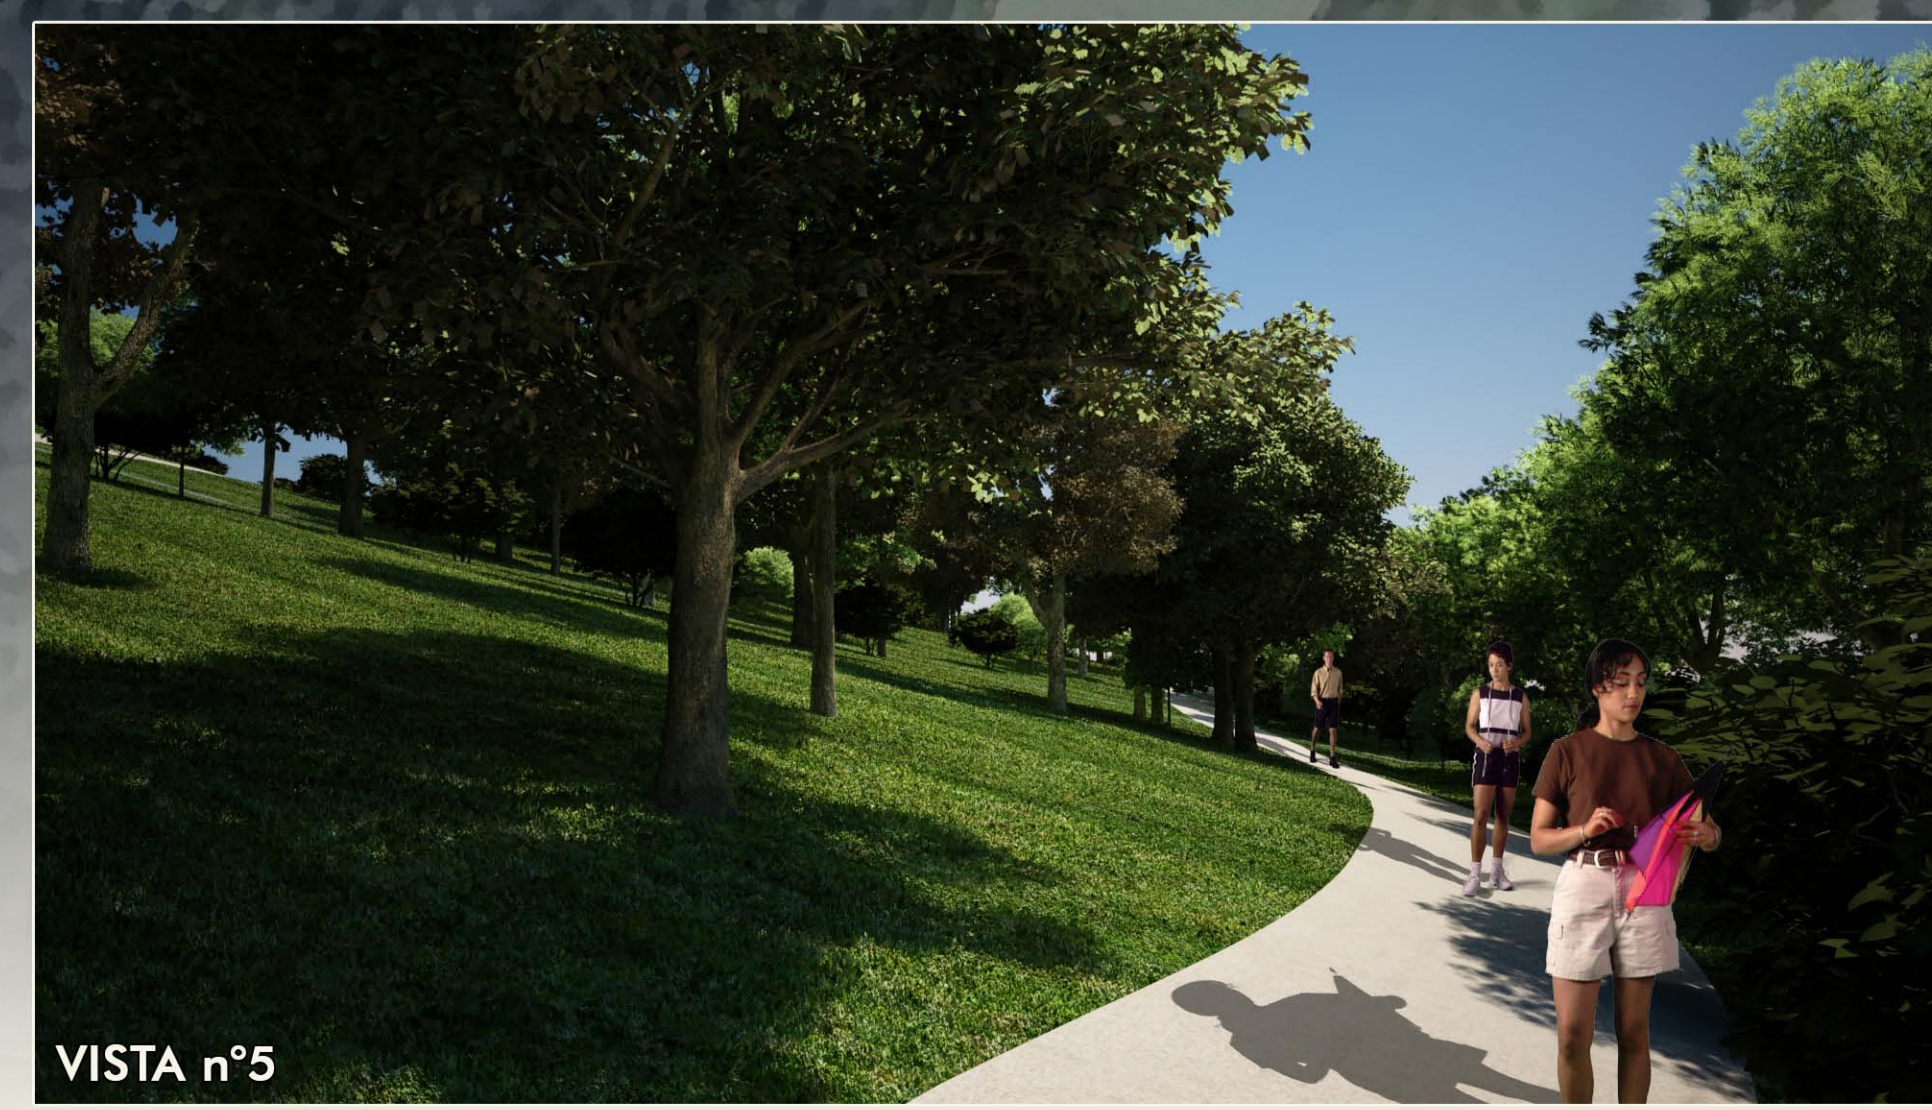

VISTA n°5



VISTA n°6



ALLESTIMENTO TEATRALE NELL'AREA ANFITEATRO

PROFONENTE:
 ENEL
L'ENERGIA CHE TI ASCOLTA.

PROGETTAZIONE:
 ITALFERR
GRUPPO FERROVIE DELLO STATO

U.O. AMBIENTE E ARCHEOLOGIA

PROGETTO DEFINITIVO

RIAMBIENTALIZZAZIONE DELL'AREA MINERARIA DI S.BARBARA
INTERVENTI DI IMPLEMENTAZIONE DELLA FUNZIONE ECOLOGICA E PAESAGGISTICA DELLA COLLINA SCHERMO

RELAZIONE PAESAGGISTICA (ai sensi del DPCM 12 dicembre 2005)
PLANIMETRIA DI PROGETTO CON SIMULAZIONI VIRTUALI

SCALA:
1:1000

COMMESSA	LOTTO	FASE	ENTE	TIPO DOC.	OPERA/DISCIPLINA	PROGR.	REV.
FEW1	40	D	22	P7	IA0110	001	A

Rev.	Descrizione	Redatto	Data	Verificato	Data	Approvato	Data	Autorizzato / Data
A	Emissione	V. Morelli	Novembre 2010	C. Esposito	Novembre 2010	G. Venditti	Novembre 2010	Arch. A. MARITINO Novembre 2010