



SEZIONE TIPO
IN RILEVATO CON MURO DI SOTTOSCARPA
scala 1:100

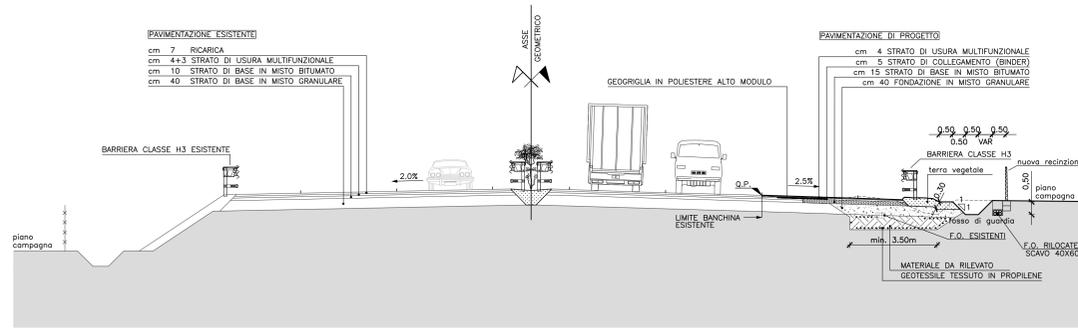


	BANCHINA IN TERRA	BANCHINA PAVIMENTATA	CORSA DI MARCIA	CORSA DI SOPRASSO	SPARTITIFEDO	CORSA DI SOPRASSO	CORSA DI MARCIA	PISTA DI IMMISSIONE	BANCHINA PAVIMENTATA	BANCHINA IN TERRA
sezione di progetto	50	2.50	3.75	3.75	3.00	3.75	3.75	3.75	1.75	1.25
	27.75									
sezione esistente	50	2.50	3.75	3.75	3.00	3.75	3.75	2.50	50	
	24.00									

SEZIONE TIPO
PIAZZOLA DI SOSTA
scala 1:100

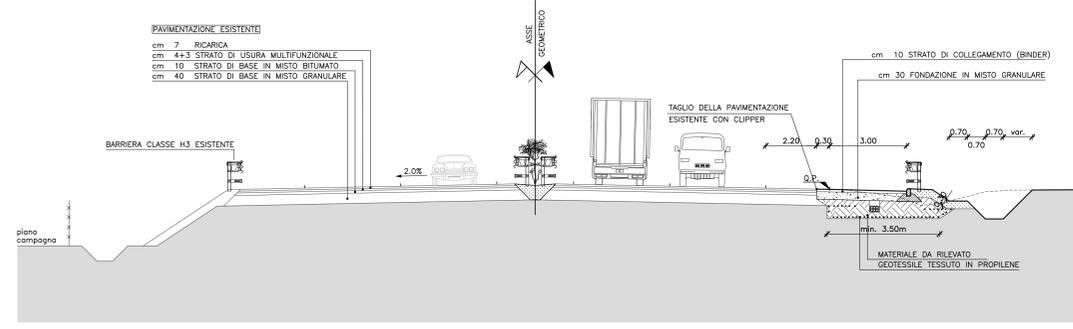


	BANCHINA IN TERRA	BANCHINA PAVIMENTATA	CORSA DI MARCIA	CORSA DI SOPRASSO	SPARTITIFEDO	CORSA DI SOPRASSO	CORSA DI MARCIA	BANCHINA PAVIMENTATA	PIAZZOLA SOSTA	BANCHINA IN TERRA
sezione di progetto	50	2.50	3.75	3.75	3.00	3.75	3.75	2.50	3.00	1.00
	27.50									
sezione esistente	50	2.50	3.75	3.75	3.00	3.75	3.75	2.50	50	
	24.00									


PARTICOLARE CORDONATA
PREFABBRICATA
scala 1:25

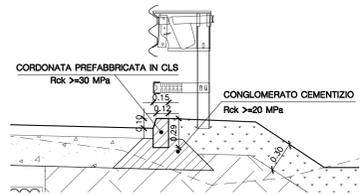



SEZIONE CORDOLO IN C.A.
A PROTEZIONE CAVIDOTTO F.O.
(vedi planimetria)
scala 1:20

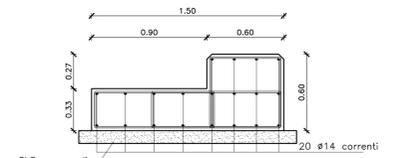


POZZETTO FIBRE OTTICHE IN CARREGGIATA (1:20)

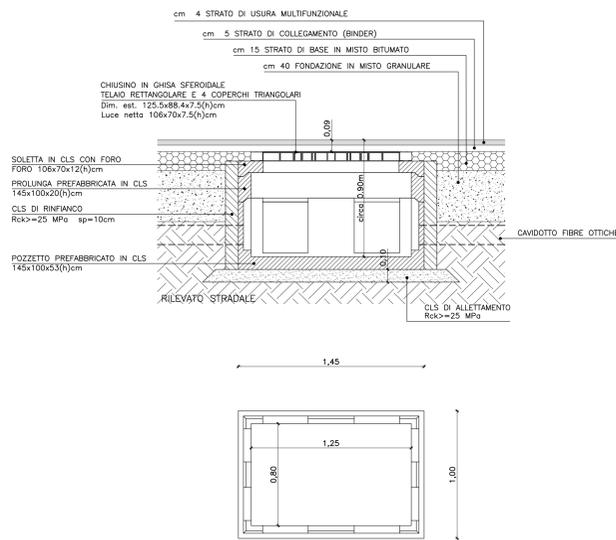

PARTICOLARE RETE DI RECINZIONE
scala 1:20

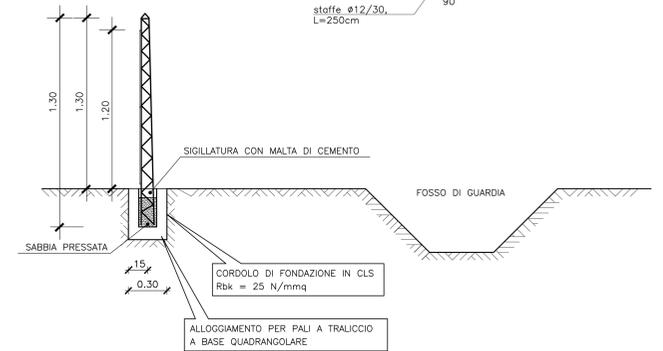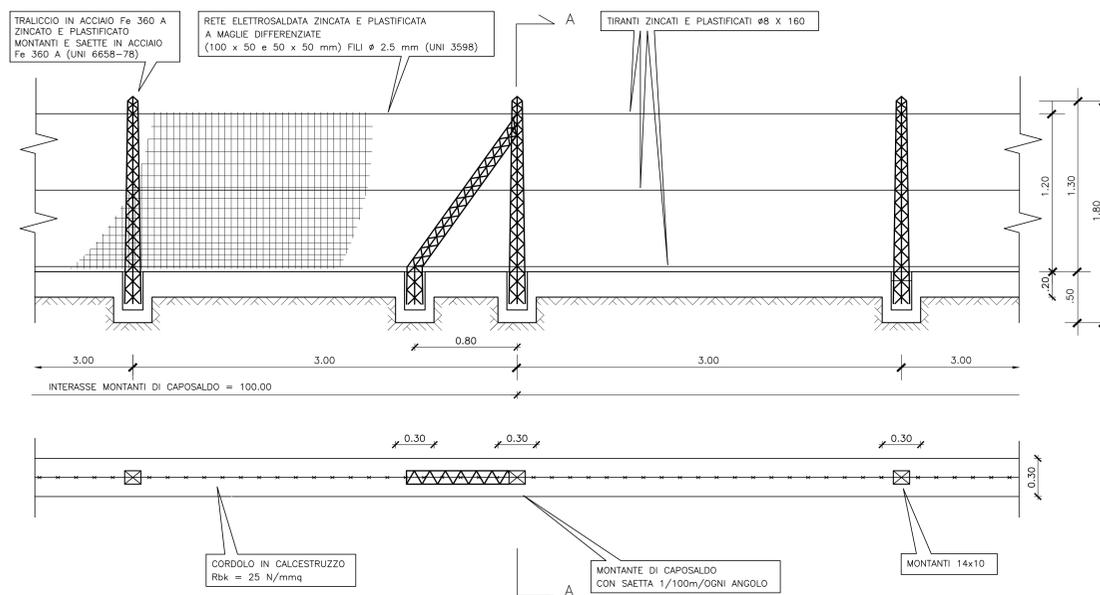


SEZIONE TIPO
IN RILEVATO CON MURO DI SOTTOSCARPA
scala 1:100


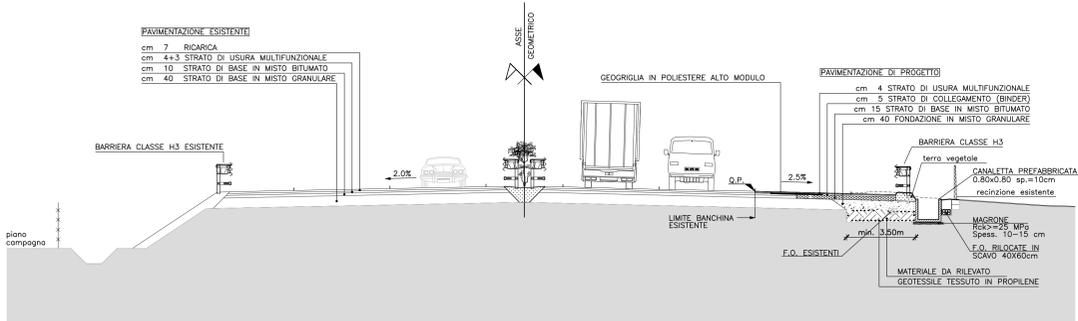


	BANCHINA IN TERRA	BANCHINA PAVIMENTATA	CORSA DI MARCIA	CORSA DI SOPRASSO	SPARTITIFEDO	CORSA DI SOPRASSO	CORSA DI MARCIA	PISTA DI IMMISSIONE	BANCHINA PAVIMENTATA	BANCHINA IN TERRA
sezione di progetto	50	2.50	3.75	3.75	3.00	3.75	3.75	3.75	1.75	1.25
	27.75									
sezione esistente	50	2.50	3.75	3.75	3.00	3.75	3.75	2.50	50	
	24.00									

PARTICOLARE PAVIMENTAZIONE
scala 1:25

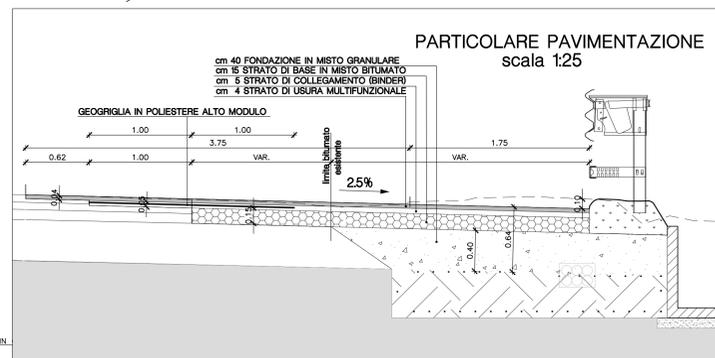

PARTICOLARI EMBRICI
scala 1:25

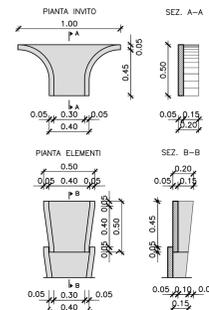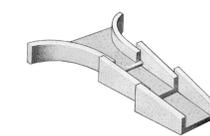

C.U.P. 171B07000170005

P.111

COMMISSARIO DELEGATO PER L'EMERGENZA DELLA MOBILITA' RIGUARDANTE LA A4 (TRATTO VENEZIA - TRIESTE) ED IL RACCORDO VILLESSE - GORIZIA
Ordinanza del Presidente del Consiglio dei Ministri n° 3502 del 05 settembre 2008 e s.m.
VIA LAZZARETTO VECCHIO, 36 - 34123 TRIESTE
Tel. 040 3189542 - 0432 925442 - Fax 040 3189545 commissario@autovie.it

AUTOSTRADA A4
PIANO PER LA SICUREZZA AUTOSTRADALE
ADEGUAMENTO PISTE DI IMMISSIONE IN AUTOSTRADA
I LOTTO FUNZIONALE
PROGETTO DEFINITIVO
(Decreto Comm. Delegato n°231 del 22 marzo 2013)

VIABILITA'	TEMATICA				
Svincolo di Redipuglia	E				
Pista di immissione direzione Venezia (Asse B): sezioni tipo e particolari	N. ALLEGATO e SUBALL.				
	02.08.0.0				
3	20.10.2016	TRASMISIONE M.A.T.I.M.	LN	MR	MR
2	23.07.2015	ADEGUAMENTO PROGETTO PER APPROVAZIONE ENTI INTERFERENTI	LN	MR	MR
1	18.11.2013	PRIMA EMISSIONE	LF	MR	MR

COORDINAMENTO E PROGETTAZIONE GENERALE:
S.p.A. AUTOVE VENEZI
dott. Ing. Matteo RIVERANI

PROGETTAZIONE SPECIALISTICA:
LUIGI FIGARO

PROTEZIONE STRADALE:
dott. Ing. Luigi FIGARO

SUPPORTO TECNICO OPERATIVO LOGISTICO:
S.p.A. AUTOVE VENEZI

IL CAPO PROGETTO:
dott. Ing. Edoardo PELLA

DIREZIONE TECNICA:
dott. Ing. Edoardo PELLA

COMMISSARIO DELEGATO PER L'EMERGENZA DELLA MOBILITA' RIGUARDANTE LA A4 (TRATTO VENEZIA - TRIESTE) ED IL RACCORDO VILLESSE - GORIZIA:
dott. Ing. Edoardo PELLA

DATA PROGETTO: 18.11.2013

21A075 | 13 | 14 | 2