SEZIONE TIPO CASELLO
scala 1:100
(sez. 16)

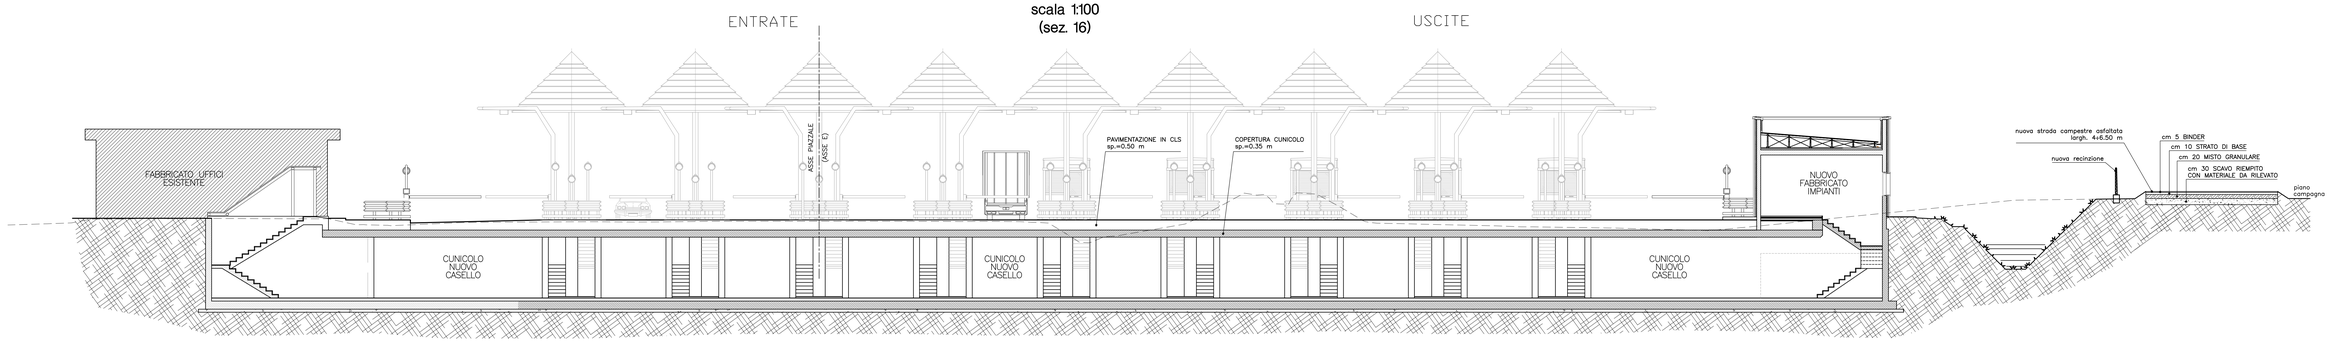

	piazzale di servizio esistente	marciapiede	porta di entrata telepass/automatico e transito t.e.	bumper	porta di entrata	bumper	porta di entrata telepass	bumper	porta di uscita casso out/telepass	bumper	porta di uscita casso out/telepass	bumper	porta di uscita	bumper	porta di uscita	bumper	porta di uscita	bumper	porta di uscita	bumper	porta di entrata telepass/automatico e transito t.e.	marciapiede	nuovo fabbricato impianti	marciapiede
sezione di progetto	var.	4.04	6.50	2.90	3.20	2.90	3.20	2.90	3.20	2.90	3.20	2.90	3.20	2.90	3.20	2.90	3.20	2.90	3.20	2.90	6.50	1.50	6.74	1.29

SEZIONE TIPO
PIAZZALE IN APPROCCIO AL CASELLO
scala 1:100

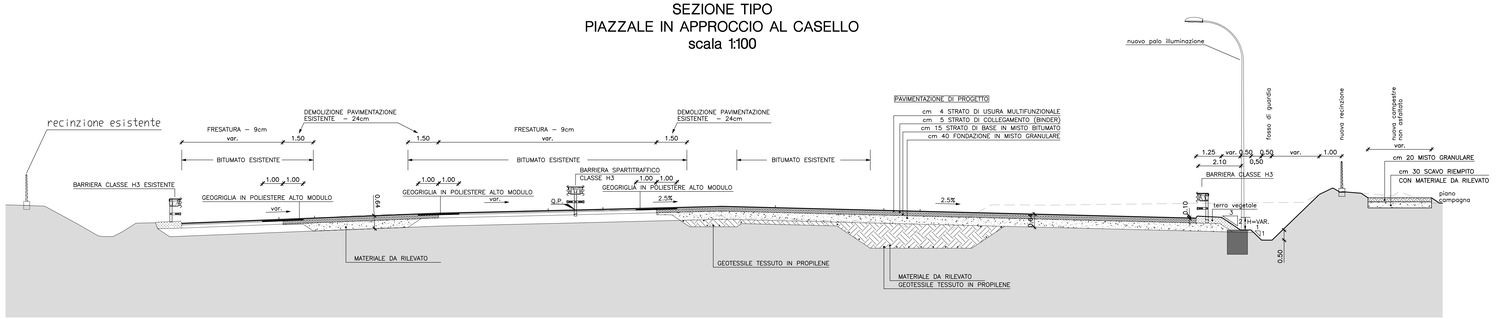

SEZIONE TIPO
PISTA DI USCITA PER TRIESTE - ASSE H
scala 1:100

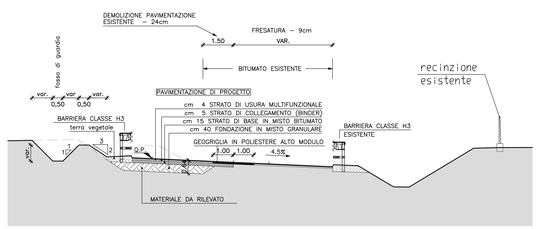

PARTICOLARE ZONA DI TRANSIZIONE
TRA PIASTRA IN CLS E MARCIAPIEDE
scala 1:10

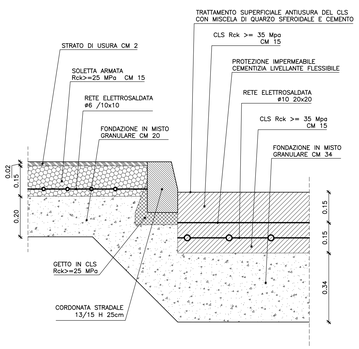

	bonchino zabrato	bonchino pavimentato	piato di uscito	spartitraffico centrale	piato di immissione	canala di raccolta riservata t.e.	bonchino pavimentato	allargamento predisposto all'inserimento del casello	bonchino in terra
sezione di progetto	var.	1.75	VAR.	2.70	VAR.	VAR.	1.75	VAR.	1.25
	VAR.								

	bonchino in terra	bonchino pavimentato	piato di uscito	bonchino pavimentato	bonchino zabrato	bonchino in terra
sezione di progetto	1.25	1.00	4.00	1.75	var.	1.25

PARTICOLARE RETE DI RECINZIONE
scala 1:20

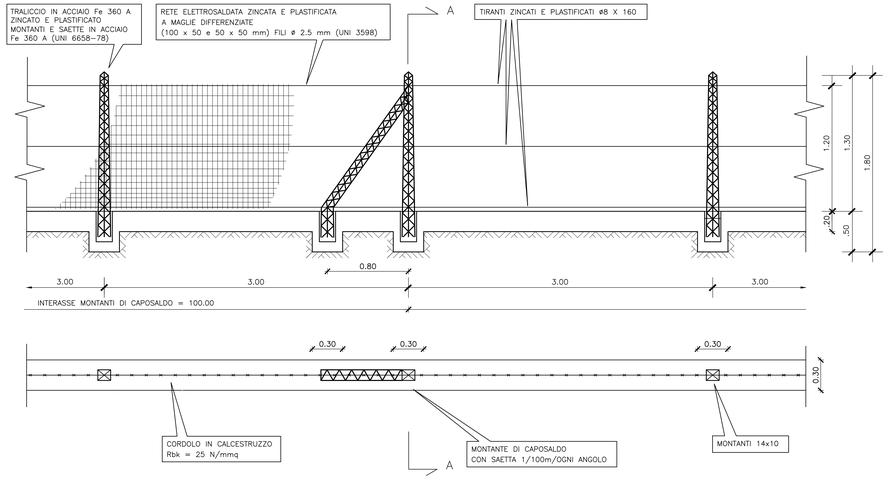

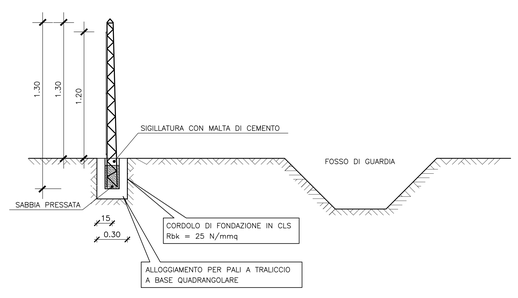

PARTICOLARE ZONA DI TRANSIZIONE
TRA PIASTRA IN CLS E PAVIMENTAZIONE IN C.B.
scala 1:10

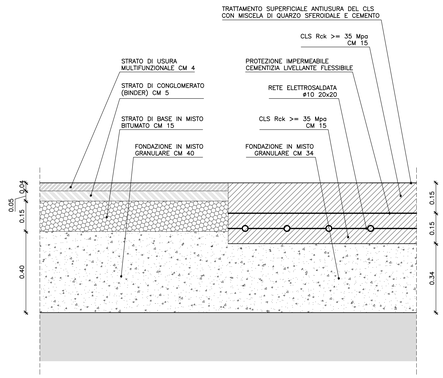

C.U.P. I71B07000170005

P.111

COMMISSARIO DELEGATO PER L'EMERGENZA DELLA MOBILITA' RIGUARDANTE LA A4 (TRATTO VENEZIA - TRIESTE) ED IL RACCORDO VILLESSE - GORIZIA
Ordinanza del Presidente del Consiglio dei Ministri
n° 3702 del 05 settembre 2008 e s.m.i.
VIA LAZZARETTO VECCHIO, 29 - 34123 TRIESTE
Tel 040 3189542 - 0432 925542 - Fax 040 3189545 commissario@autovie.it

AUTOSTRADA A4
PIANO PER LA SICUREZZA AUTOSTRADALE
ADEGUAMENTO PISTE DI IMMISSIONE IN AUTOSTRADA
I LOTTO FUNZIONALE

PROGETTO DEFINITIVO
(Decreto Comm. Delegato n°231 del 22 marzo 2013)

VIABILITA'

Svincolo di Redipuglia

Ampliamento piazzale di casello: sezioni tipo e particolari - Tav.1/2

scale varie

TEMATICA: E

N. ALLEGATO e SUB.ALL.: 02.19.0.0

REV.	DATA	DESCRIZIONE DELLA REVISIONE	REDATTO	CONTROLLATO	APPROVATO
3					
2					
1	20.10.2016	TRASMISSIONE M.A.T.T.M.		LF	MR
0	18.11.2013	PRIMA EMISSIONE		LF	MR

COORDINAMENTO E PROGETTAZIONE GENERALE:
S.p.A. AUTOVIE VENETE :
dott. ing. Matteo RIVERANI

PROGETTAZIONE SPECIALISTICA:

PROGETTAZIONE STRADALE:
dott. ing. Luigi FIGARO
Luigi Figaro n. 980 Sez. A Ingegneri Provincia di Udine Industriale dell'Informazione

SUPPORTO TECNICO OPERATIVO LOGISTICO
S.p.A. AUTOVIE VENETE
34144 TRIESTE - Via V. Locchi, 19 - tel. 040/3189111
Società soggetta all'attività di direzione e coordinamento da parte di Regione Autonoma Friuli Venezia Giulia e Regione del Veneto
CONCESSIONARIA AUTOSTRADE A4 VENEZIA – TRIESTE
A23 PALMANOVA – TARVISIO
A57 PORTOGRUARO – CONEGLIANO

IL CAPO PROGETTO:
dott.ing. Edoardo PELLA

DIREZIONE TECNICA:
dott.ing. Enrico RAZZINI

COMMISSARIO DELEGATO PER L'EMERGENZA
IL RESPONSABILE UNICO DEL PROCEDIMENTO
dott.ing. Enrico RAZZINI

NOME FILE:	DATA PROGETTO:	CODICE ARCHIVIO	ANNO	N.PROGETTO	REVISIONE
121402321601.dwg 121402321601.pdf	18.11.2013	21A075	13	14	1