



COORDINATE DI TRACCIAMENTO PISTA DI CANTIERE		
N.	E	N
b.1	3466227.477	6509634.031
b.2	3466231.474	6509650.901
b.3	3466251.658	6509666.276
b.4	3466267.901	6509665.689
b.5	3466295.970	6509673.109
b.6	3466352.666	6509695.913
b.7	3466460.256	6509719.052
b.8	3466466.645	6509723.548
b.9	3466469.529	6509728.185
b.10	3466498.203	6509752.050
b.11	3466502.627	6509759.052
b.12	3466504.323	6509781.045
b.13	3466506.352	6509788.461
b.14	3466524.450	6509824.951
b.15	3466526.348	6509831.124
b.16	3466527.703	6509841.014
b.17	3466528.581	6509844.734
b.18	3466530.463	6509850.276


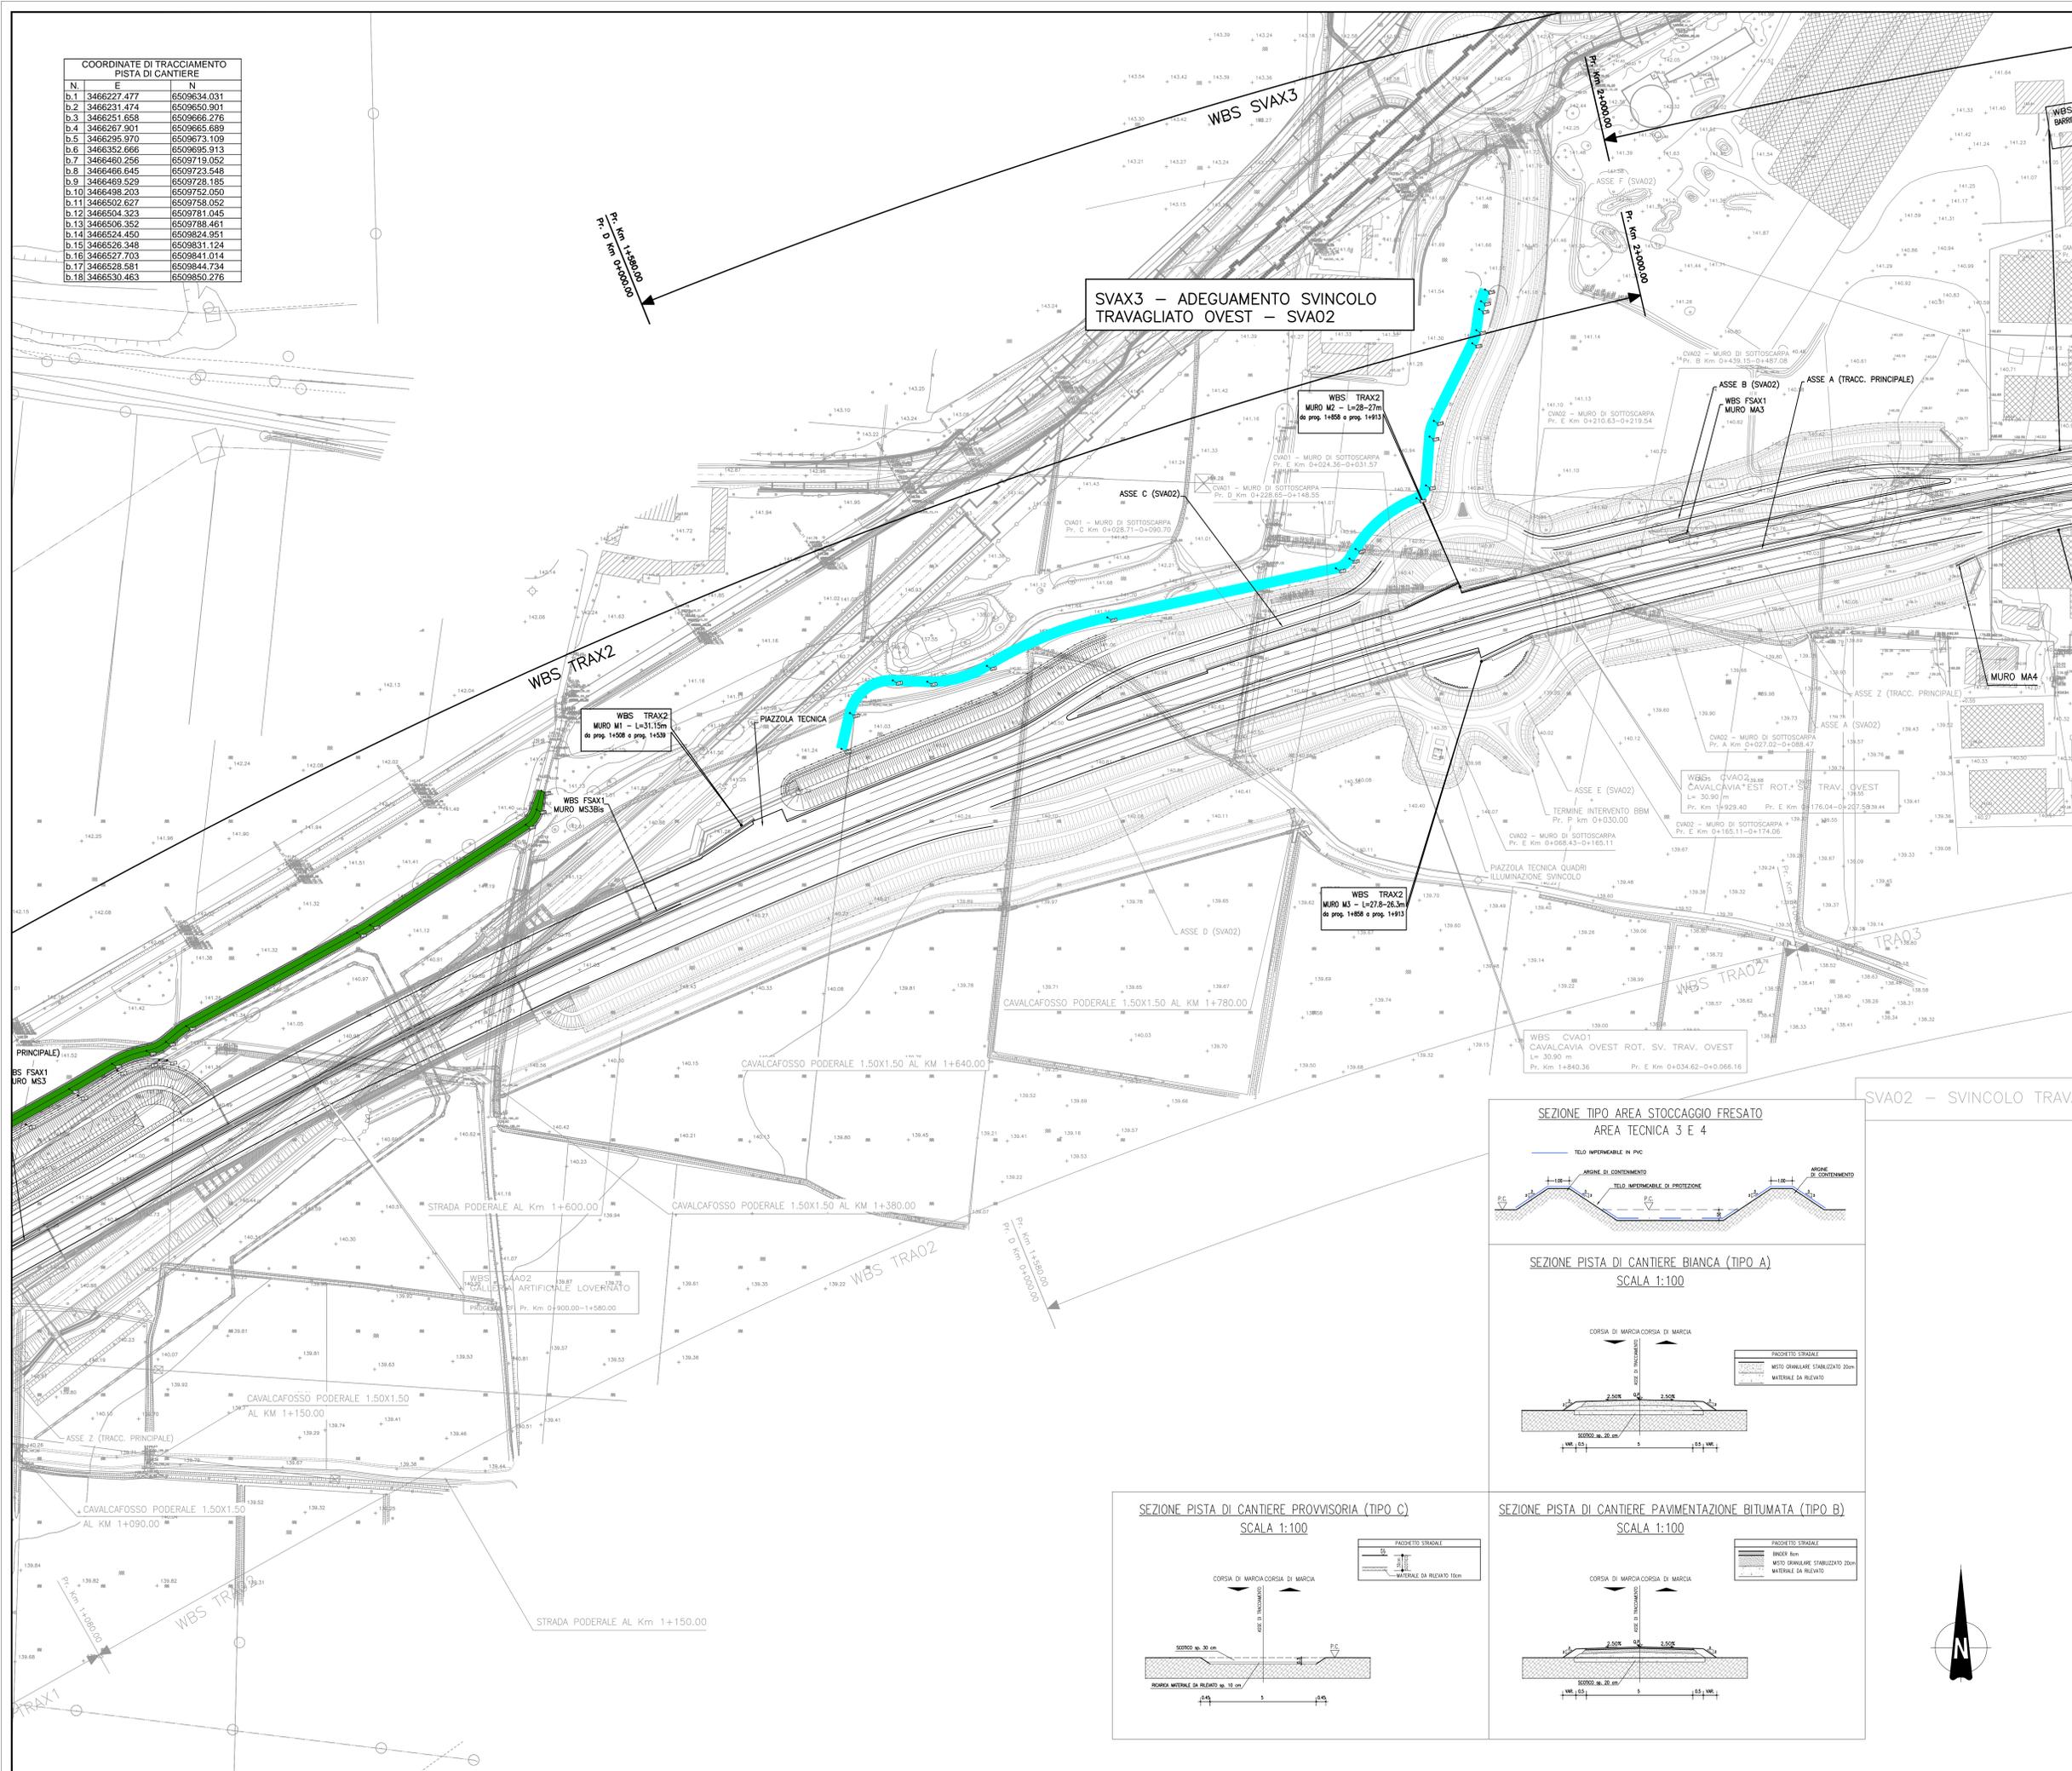


ELABORATI DI RIFERIMENTO	
DESCRIZIONE	CODICE

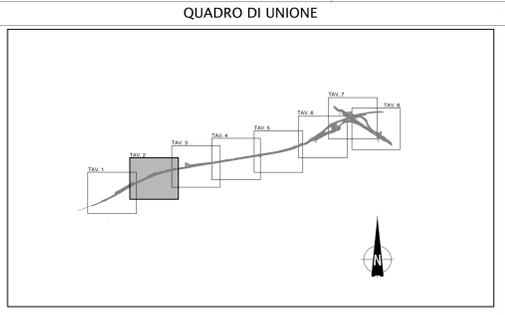

LEGENDA	
<b>AREE OPERATIVE</b>	
	AREA DI CANTIERIZZAZIONE CON FUNZIONE LOGISTICO-OPERATIVA-CAMPO BASE
	AREA TECNICA
<b>VIABILITA' DI CANTIERE</b>	
	PISTA DI CANTIERE DEFINITIVA IN MISTO GRANULARE STABILIZZATO (TIPO A)
	PISTA DI CANTIERE DEFINITIVA CON PAVIMENTAZIONE BITUMATA (TIPO B)
	PISTA DI CANTIERE PROVVISORIA (TIPO C)
	PISTA DI CANTIERE PROVVISORIA CON PAVIMENTAZIONE BITUMATA
	OPERE DI SCAVICO
	CANCELLO
	CANALETTE PROVVISORE IMPEGGATE DURANTE LO SVOLGIMENTO DEI LAVORI DI CANTIERE
	CANALETTE NON ATTIVE DURANTE LO SVOLGIMENTO DEI LAVORI DI CANTIERE

CARATTERISTICHE DEI MATERIALI	
<b>DETTAGLIO PACCHETTO PIAZZALE AREA BASE</b>	
	8cm BINDER 12cm STAB. GRANULOMETRICO 30cm MATERIALE DA RILEVATO
<b>DETTAGLIO PACCHETTO PIAZZALI AREE TECNICHE</b>	
	10cm RICARICA MATERIALE DA RILEVATO

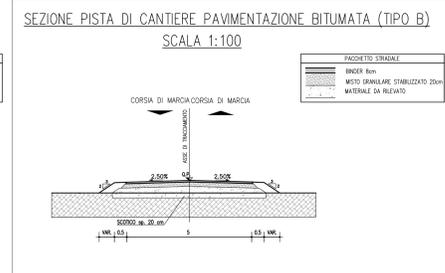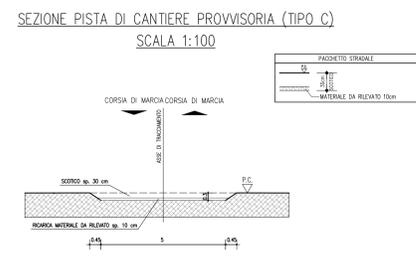

CONCEDENTE: CONCESSIONI AUTOSTRADALI LOMBARDE

CONCESSIONARIA: SOCIETA' DI PROGETTO BREBES SPA

CUP E3180500390007

**COLLEGAMENTO AUTOSTRADALE DI CONNESSIONE TRA LE CITA' DI BRESCIA E MILANO**

PROCEDURA AUTORIZZATIVA D. LGS 163/2006 DELIBERA G.I.P.E. DI APPROVAZIONE DEL PROGETTO DEFINITIVO N° 19/2016

**INTERCONNESSIONE A35-A4 PROGETTO ESECUTIVO**

I-INTERCONNESSIONE  
I1-INTERCONNESSIONE A35-A4  
PSAX1 - CANTIERIZZAZIONE  
PLANIMETRIA DI CANTIERIZZAZIONE  
TAVOLA 2/B

PROGETTAZIONE: **interconnessione**

VERIFICA: **APPROVATO**

I.D.		IDENTIFICAZIONE ELABORATO		DATA	
NUMERO	VERSIONE	DESCRIZIONE	DATA	REVISIONE	APPROVATO
65238	04	PL	E	I1	PS AX1 00 00 005 00 A 00

ELABORAZIONE PROGETTUALE

IL PROGETTISTA: **PIRELLA GÖTTSCHE LOWE**

IL CONCESSIONARIO: **CONCESSIONI AUTOSTRADALI LOMBARDE**