

SOTTOVIA ESISTENTE SL70
GALLERIA ARTIFICIALE ESISTENTE SLB7

AREA TECNICA DI CANTIERE - A10

WBS IDAZ1 TOMBINO CIRCOLARE DN 250x1.50m

WBS SVAX2 RAMO DI SVINCOLO BREBEMI-BRESCIA

WBS IDAZ1 PASSO D'UOMO 1.25x2.00m

COORDINATE DI TRACCIAMENTO PISTA DI CANTIERE

N.	E	N
m.1	3470649.777	6510684.577
m.2	3470650.362	6510687.185
m.3	3470649.583	6510693.158
m.4	3470603.393	6510702.894
m.5	3470600.519	6510705.155
m.6	3470596.264	6510713.754
m.7	3470505.288	6510806.475
m.8	3470503.519	6510807.393
m.9	3470504.984	6510818.577
m.10	3470509.661	6510819.614
m.11	3470534.989	6510824.882
m.12	3470555.600	6510828.890
m.13	3470592.490	6510835.346
m.14	3470615.813	6510838.977
m.15	3470688.086	6510848.429
m.16	3470712.227	6510850.989
m.17	3470755.192	6510854.605
m.18	3470791.055	6510856.843
m.19	3470850.664	6510858.772

COORDINATE DI TRACCIAMENTO PISTA DI CANTIERE

N.	E	N
l.1	3470881.139	6510551.851
l.2	3470877.450	6510554.225
l.3	3470873.017	6510552.752
l.4	3470868.128	6510539.675
l.5	3470867.637	6510537.853
l.6	3470864.191	6510517.629
l.7	3470844.789	6510509.420
l.8	3470817.920	6510527.853
l.9	3470800.683	6510527.663
l.10	3470774.346	6510508.739
l.11	3470757.200	6510508.488
l.12	3470713.500	6510538.508
l.13	3470699.968	6510549.674
l.14	3470686.571	6510559.654
l.15	3470657.722	6510591.165
l.16	3470642.557	6510613.406
l.17	3470621.074	6510650.309
l.18	3470603.075	6510687.009

COORDINATE DI TRACCIAMENTO PISTA DI CANTIERE

N.	E	N
l.1	3471079.710	6510292.559
l.2	3470984.619	6510364.291
l.3	3470976.312	6510368.863
l.4	3470951.445	6510387.566
l.5	3470948.869	6510401.365
l.6	3470954.313	6510409.436
l.7	3470951.340	6510424.408
l.8	3470908.924	6510452.524
l.9	3470902.734	6510462.103
l.10	3470896.292	6510501.515
l.11	3470896.386	6510517.959
l.12	3470899.893	6510537.976
l.13	3470893.229	6510551.482

COORDINATE DI TRACCIAMENTO PISTA DI CANTIERE

N.	E	N
g.12	3470294.234	6510682.478
g.13	3470313.234	6510677.569
g.14	3470354.660	6510664.863
g.15	3470380.249	6510662.881
g.16	3470404.591	6510642.978
g.17	3470477.534	6510602.844
g.18	3470484.902	6510598.826
g.19	3470513.550	6510581.282
g.20	3470516.301	6510579.608
g.21	3470627.723	6510511.331
g.22	3470649.753	6510495.691
g.23	3470681.211	6510469.993
g.24	3470698.015	6510457.668
g.25	3470780.943	6510416.375
g.26	3470786.731	6510410.596
g.27	3470789.286	6510408.672
g.28	3470774.563	6510401.196
g.29	3470792.574	6510388.597
g.30	3470795.869	6510386.730
g.31	3470802.451	6510383.785
g.32	3470806.065	6510372.221
g.33	3470804.726	6510349.425
g.34	3470803.551	6510323.228
g.35	3470802.752	6510305.403
g.36	3470802.406	6510300.449
g.37	3470795.823	6510290.985
g.38	3470799.895	6510225.596

COORDINATE DI TRACCIAMENTO CANALETTA PROVVISORIA

N.	E	N
a	3470806.594	6510217.051
b	3470814.962	6510214.869
c	3470826.741	6510260.640
d	3470847.849	6510305.244
e	3470838.264	6510309.378


COORDINATE DI TRACCIAMENTO PISTA DI CANTIERE

N.	E	N
h.1	3470807.059	6510222.826
h.2	3470813.005	6510224.876
h.3	3470822.610	6510282.200
h.4	3470847.034	6510313.813
h.5	3470857.786	6510344.273
h.6	3470868.101	6510347.877
h.7	3471040.655	6510239.889


COORDINATE DI TRACCIAMENTO CANALETTA PROVVISORIA

N.	E	N
1	3470851.711	6510862.416
2	3470851.767	6510855.194
3	3470791.278	6510893.270
4	3470755.405	6510851.032
5	3470712.605	6510847.429
6	3470688.464	6510844.869
7	3470616.363	6510835.439
8	3470593.041	6510831.809
9	3470556.283	6510825.376
10	3470535.672	6510821.368
11	3470512.830	6510816.646
12	3470511.469	6510807.232
13	3470599.472	6510715.342
14	3470603.869	6510706.457
15	3470632.780	6510700.995
16	3470630.663	6510691.335


SEZIONE PISTA DI CANTIERE BIANCA (TIPO A)
SCALA 1:100

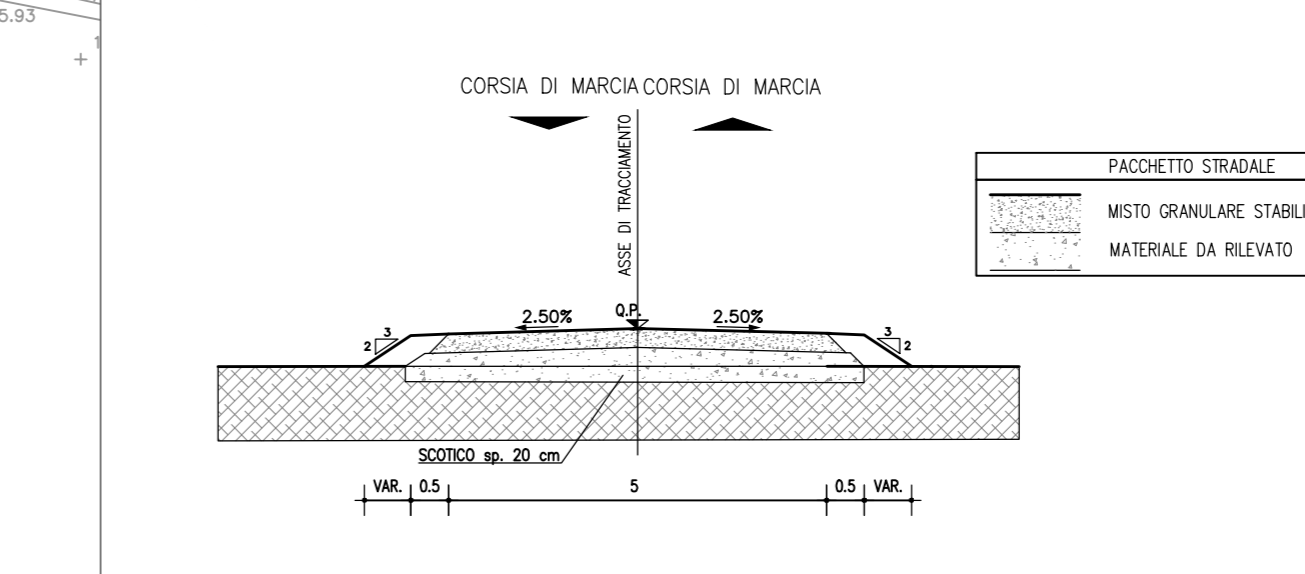


SEZIONE PISTA DI CANTIERE PAVIMENTAZIONE BITUMATA (TIPO B)
SCALA 1:100

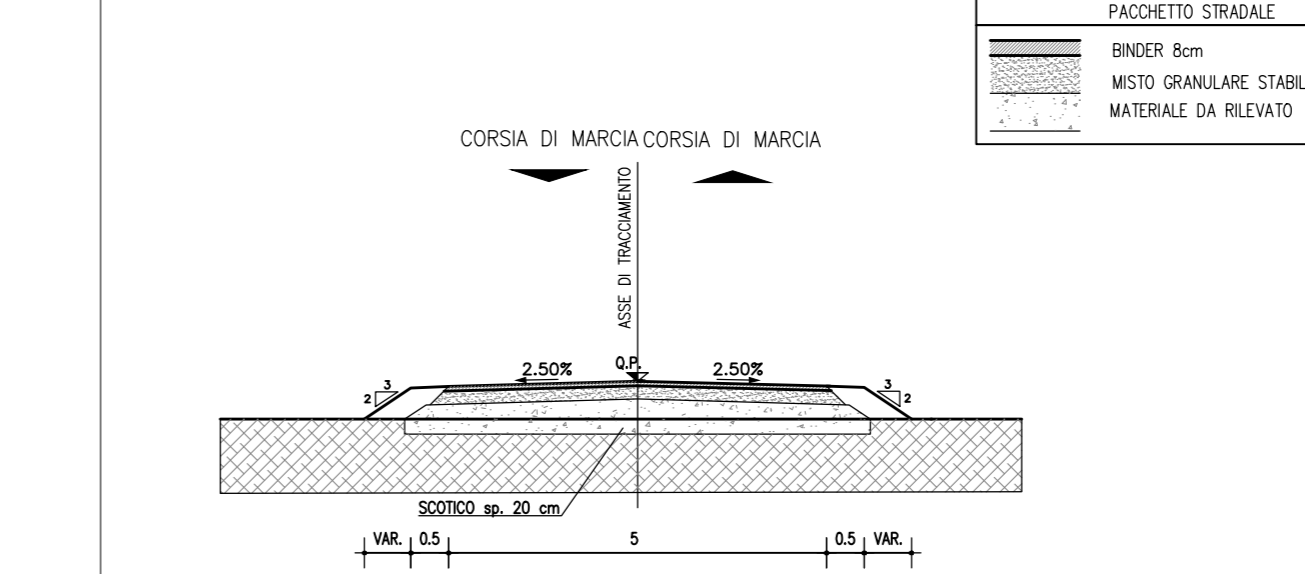

SEZIONE PISTA DI CANTIERE PROVVISORIA (TIPO C)
SCALA 1:100

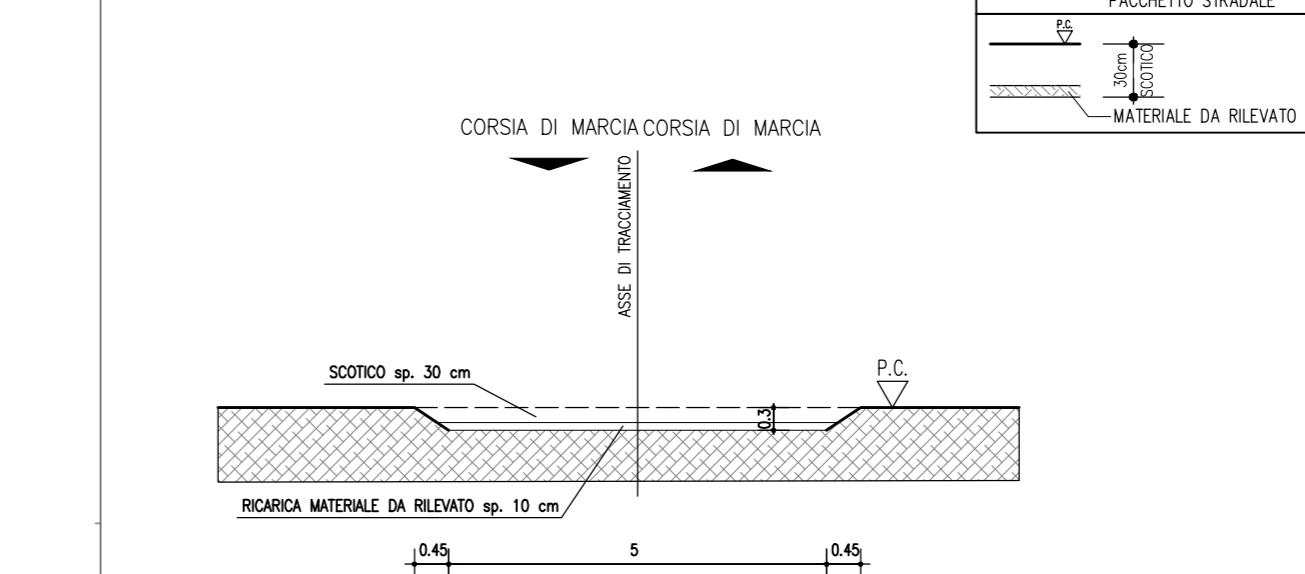


SEZIONE TIPO AREA STOCCAGGIO FRESATO
AREA TECNICA 3 E 4

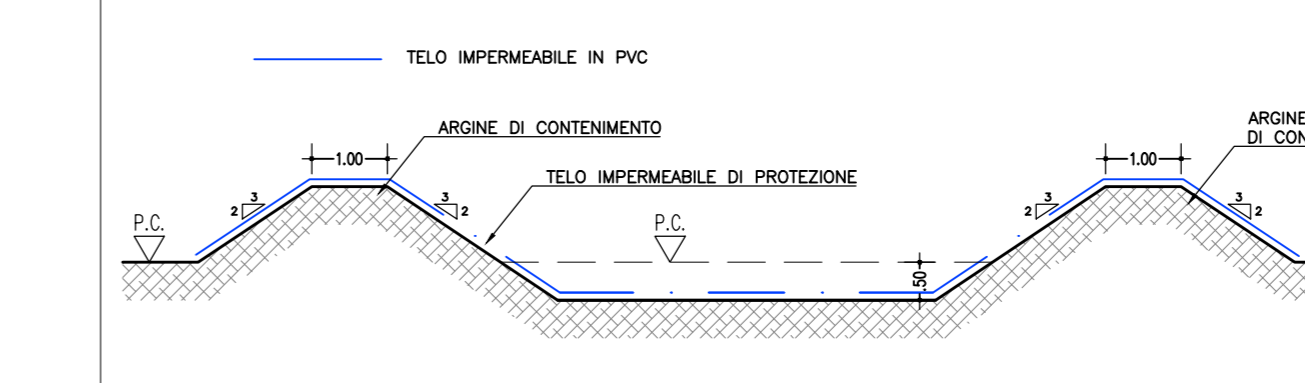

LABORATORI DI RIFERIMENTO

DESCRIZIONE	CODICE

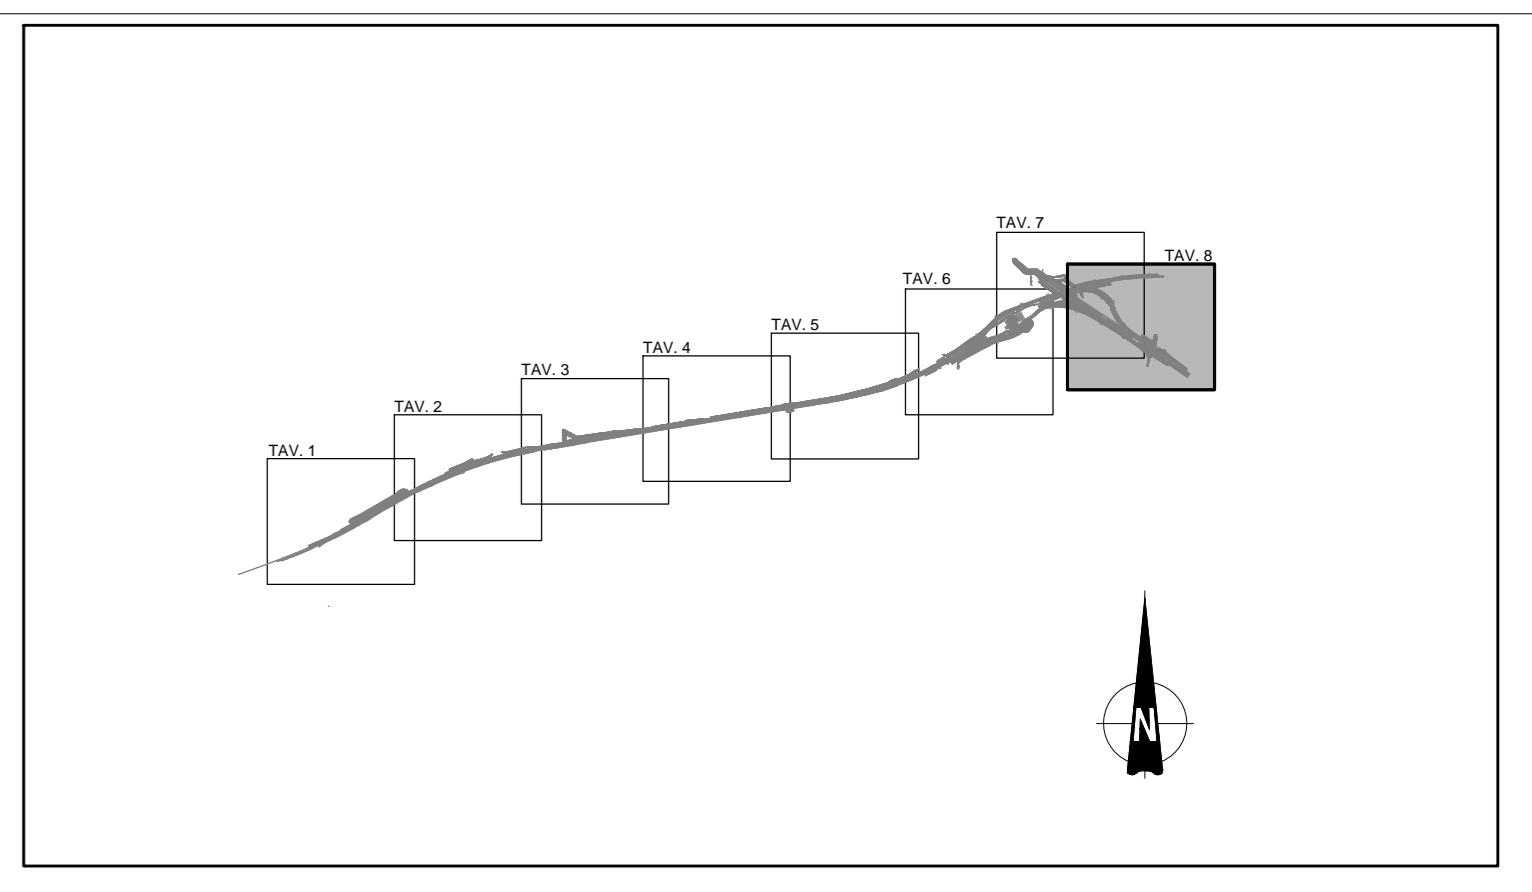

LEGENDA

AREE OPERATIVE

- AREA DI CANTIERIZZAZIONE CON FUNZIONE LOGISTICO-OPERATIVA-CAMPO BASE
- AREA TECNICA

VIALITÀ DI CANTIERE

- PISTA DI CANTIERE DEFINITIVA IN MISTO GRANULARE STABILIZZATO (TIPO A)
- PISTA DI CANTIERE DEFINITIVA CON PAVIMENTAZIONE BITUMATA (TIPO B)
- PISTA DI CANTIERE PROVVISORIA (TIPO C)
- PISTA DI CANTIERE PROVVISORIA CON PAVIMENTAZIONE BITUMATA
- OPERE DI SCAVICO
- CANCELLO
- CANALETTE PROVVISORIE IMPIEGATE DURANTE LO SVOLGIMENTO DEI LAVORI DI CANTIERE
- CANALETTE NON ATTIVE DURANTE LO SVOLGIMENTO DEI LAVORI DI CANTIERE

CARATTERISTICHE DEI MATERIALI

DETTAGLIO PACCHETTO PIAZZALE AREA BASE

8cm BINDER
12cm STAB. GRANULOMETRI
30cm MATERIALE DA RILEVATO

DETTAGLIO PACCHETTO PIAZZALI AREE TECNICHE

10cm RICARICA MATERIALE DA RILEVATO

CUP E318050039007

COLLEGAMENTO AUTOSTRADALE DI CONNESSIONE TRA LE CITTÀ DI BRESCIA E MILANO

PROCEDURA AUTORIZZATIVA D. LGS 153/2006
DELIBERA C.I.P.E. DI APPROVAZIONE DEL PROGETTO DEFINITIVO N° 19/2016

INTERCONNESSIONE A35-A4

PROGETTO ESECUTIVO

I-INTERCONNESSIONE
II-INTERCONNESSIONE A35-A4
PSAX1 - CANTIERIZZAZIONE
PLANIMETRIA DI CANTIERIZZAZIONE
TAVOLA B/B

PROGETTAZIONE: **interconnessione**

VERIFICA: **interconnessione**

IL PROGETTISTA RESPONSABILE INTERAGIONE
PRESIDENTE OPERATIVO
MIRCA PIZZANTI & C. S.p.A.
Via M. V. 19, 25018, Mantova

IL DIRETTORE TECNICO
PRESIDENTE OPERATIVO
MIRCA PIZZANTI & C. S.p.A.
Via M. V. 19, 25018, Mantova

IL CONCEDENTE: **CONCESSIONARI AUTOSTRADALI LOMBARDE**

IL CONCESSIONARIO: **BRBEMI SPA**

IDENTIFICAZIONE ELABORAZIONE

NUMERO	DATA	DESCRIZIONE	STATO	REDAZIONE
65244	04	PL	E	I1