


ELABORATI DI RIFERIMENTO

DESCRIZIONE	CODICE
-------------	--------

QUADRO DI UNIONE

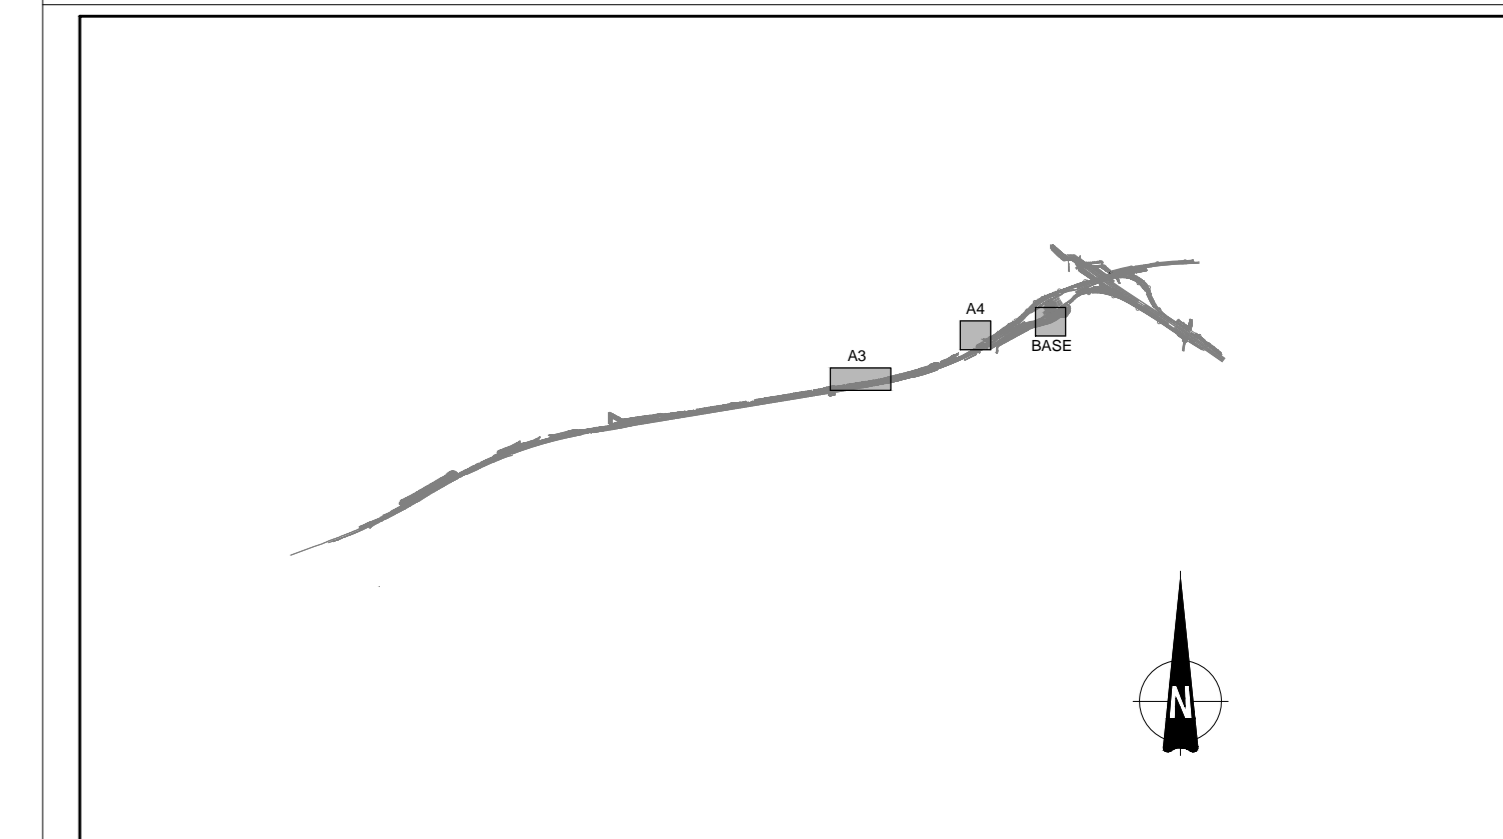

LEGENDA

- VIABILITA' DI CANTIERE**
- PISTA DI CANTIERE DEFINITIVA CON PAVIMENTAZIONE BITUMATA
 - VIABILITA' AUTOVETTURE (INTERNA AL CANTIERE)
 - VIABILITA' MEZZI PESANTI (INTERNA AL CANTIERE)
 - CANCELLO

BARACCAMENTI

1	GUARDIOLA
2	PESA
3	UFFICI
4	SPOGLIATOIO
5	INFERMERIA
6	WC
7	LABORATORIO MATERIALI
8	OFFICINA
9	MAGAZZINO
10	IMPIANTO DI TRATTAMENTO ACQUE NERE E DI PRIMA PIOGGIA
11	PARCHEGGIO MEZZI AUTOVETTURE
12	PARCHEGGIO MEZZI D'OPERA
13	ISOLA ECOLOGICA
14	CABINA ALLACCO UTENZE
15	VASCA DI RACCOLTA E DISPERSIONE
16	RECINZIONE PERIMETRALE
17	STAZIONE DI SOLLEVAMENTO ACQUE NERE
⊗	TORRE FARO

- CANALLETTE PROVVISORIE IMPIEGATE DURANTE LO SVOLGIMENTO DEI LAVORI DI CANTIERE
- CANALLETTE NON ATTIVE DURANTE LO SVOLGIMENTO DEI LAVORI DI CANTIERE

CONCEDENTE
CONCESSIONARI AUTOSTRADALI LOMBARDE

CONCESSIONARIA
SOCIETA' DI PROGETTO
BREBESI SPA

CUP E31809000390007

**COLLEGAMENTO AUTOSTRADALE
DI CONNESSIONE TRA LE CITA' DI
BRESCIA E MILANO**

PROCEDEURA AUTORIZZATIVA D. LGS 163/2006
DELIBERA C.I.P.E. DI APPROVAZIONE DEL PROGETTO DEFINITIVO N° 19/2016

**INTERCONNESSIONE A35-A4
PROGETTO ESECUTIVO**

**I-INTERCONNESSIONE
II-INTERCONNESSIONE A35-A4
PSA1 - CANTIERIZZAZIONE
PLANIMETRIA CANTIERE BASE E CANTIERI OPERATIVI**

PROGETTAZIONE:

interconnessione

IL PROGETTO RESPONSABILE INTERCONNESSIONE
PROFESSIONE SPECIALISTICA
INGEGNERIA PERINZI & C. S.p.A.
P. VIA S. PIETRO 10/12
03012 - TEL. 0774/400001
Codice degli Appalti di Progetto N. 821

VERIFICA:

IN DIRETTORE TECNICO
INGEGNERIA PERINZI & C. S.p.A.
S.p.A. - Via S. Pietro 10/12
03012 - TEL. 0774/400001
Codice degli Appalti di Progetto N. 821

ID.		IDENTIFICAZIONE ELABORATO										DATA	
NUM.	DATA	PROG.	PROG.	PROG.	PROG.	PROG.	PROG.	PROG.	PROG.	PROG.	PROG.	REVISIONE	REVISIONE
65245	04	PL	E	I	I	PS	AX1	00	00	0311	00	A	00

IL CONCEDENTE
CONCESSIONARI AUTOSTRADALI LOMBARDE

IL CONCESSIONARIO
SOCIETA' DI PROGETTO
BREBESI SPA