


QUADRO DI UNIONE

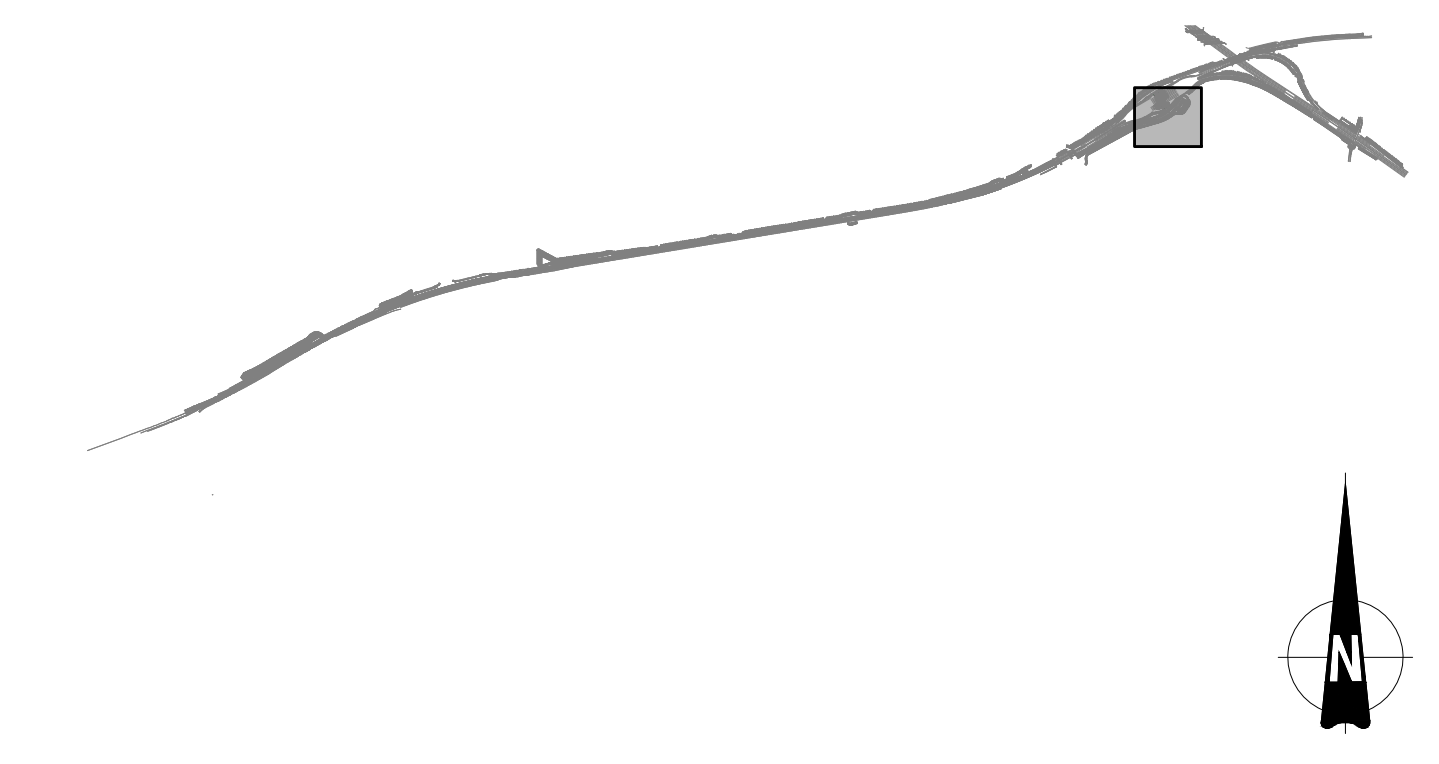

LEGENDA

RETE FOGNARIA		BARACCAMENTI	
	LINEA ACQUE NERE IN PVC SM4 - Ø 1500 - 1000	1	GUARDIOLA
	LINEA ACQUE BIANCHE Ø 1500 - 1000	2	PESA
	POZZETTI ACQUE NERE	3	UFFICI
	POZZETTI ACQUE BIANCHE	4	SPOGLIATOIO
	DATI TUBAZIONI	5	INFERMERIA
	Diametro	6	WC
	Pendenza	7	LABORATORIO MATERIALI
	Lunghezza	8	OFFICINA
	CANALETTE PROVVISORIE IMPIEGATE DURANTE LO SVOLGIMENTO DEI LAVORI DI CANTIERE	9	MAGAZZINO
	CANALETTE NON ATTIVE DURANTE LO SVOLGIMENTO DEI LAVORI DI CANTIERE	10	IMPIANTO DI TRATTAMENTO ACQUE DI PRIMA PIOGGIA
		11	PARCHEGGIO AUTOVEETTURE
		12	PARCHEGGIO MEZZI D'OPERA
		13	ISOLA ECOLOGICA
		14	CABINA ALLACCIO UTENZE
		15	VASCA DI RACCOLTA E DISPERSIONE
		16	RECINZIONE PERIMETRALE
		17	TORRE FARO

CONCEDENTE: CONCESSIONI AUTOSTRADALI LOMBARDE

CONCESSIONARIA: SOCIETÀ DI PROGETTO BREBEMI SPA

CUP E31B05000390007

**COLLEGAMENTO AUTOSTRADALE DI CONNESSIONE TRA LE CITTÀ DI BRESCIA E MILANO**

PROCEDURA AUTORIZZATIVA D. LGS 163/2006 DELIBERA C.I.P.E. DI APPROVAZIONE DEL PROGETTO DEFINITIVO N° 19/2016

**INTERCONNESSIONE A35-A4 PROGETTO ESECUTIVO**

I-INTERCONNESSIONE  
 II-INTERCONNESSIONE A35-A4  
 PSAX1 - CANTIERIZZAZIONE  
 PLANIMETRIA RETE FOGNARIA  
 ACQUE BIANCHE E NERE CANTIERE BASE

PROGETTAZIONE: **interconnessione** SCARL

VERIFICA: **interconnessione** SCARL

IL PROGETTISTA RESPONSABILE INTEGRATORE: **PIACENTINI INGENNERI & C. S.p.A.**  
 IN DIRETTORE TECNICO: **MARSA BIZZAROTTI & C. S.p.A.**

I.D. IDENTIFICAZIONE ELABORATO: 65247 04 PL E I 11 PS AX1 00 00 013 00 A 00

ELABORAZIONE PROGETTUALE		REVISIONE						
N.	REV.	DESCRIZIONE	DATA	REDATTO	DATA	CONTROLLATO	DATA	APPROVATO
A	01	EMESIONE	29/07/2016	PIACENTINI	29/07/2016	MAZZOLI	29/07/2016	MAZZOLI

IL CONCESSIONARIO: CONCESSIONI AUTOSTRADALI LOMBARDE

IL CONCESSIONARIO: SOCIETÀ DI PROGETTO BREBEMI SPA

IL PRESENTE DOCUMENTO NON FORMA PARTE DEL PRODOTTO DI ALTRIMENTI PUBBLICATO. A TUTTO O IN PARTE, SENZA IL CONSENSO SCRITTO DELLA SIP BREBEMI SPA, NON UTLIZZO NON AUTORIZZATO SOTTO PENSA DI SANZIONE. THIS DOCUMENT MAY NOT BE COPIED, REPRODUCED OR PUBLISHED, IN WHOLE OR IN PART, WITHOUT THE WRITTEN PERMISSION OF SIP BREBEMI SPA. UNAUTHORIZED USE WILL BE PROSECUTED BY LAW.