

PROPONENTE:



PROGETTAZIONE:



U.O. COSTRUZIONI

STUDIO DI IMPATTO AMBIENTALE

RIAMBIENTALIZZAZIONE DELL'AREA MINERARIA DI S.BARBARA

INTERVENTI DI IMPLEMENTAZIONE DELLA FUNZIONE ECOLOGICA E PAESAGGISTICA DELLA COLLINA SCHERMO

QUADRO DI RIFERIMENTO PROGETTUALE

ABACO TIPOLOGICO DEI FABBRICATI DI CANTIERE

SCALA :

VARIE

COMMESSA LOTTO FASE ENTE TIPO DOC. OPERA/DISCIPLINA PROGR. REV.


FEW1 40 D 53 PX CA0511 003 A

Revis.	Descrizione	Redatto	Data	Verificato	Data	Approvato	Data	Autorizzato / Data
A	Emissione	S.Tropenscovino	Novembre 2010	S.Maccari	Novembre 2010	G.Venditti	Novembre 2010	Ing. M.COLELLA Novembre 2010


File: FEW1-40-D-53-PX-CA0511-003-A.dwg

n. Elab.:


TIPOLOGIA TF1
GUARDIOLA
SCALA 1:100

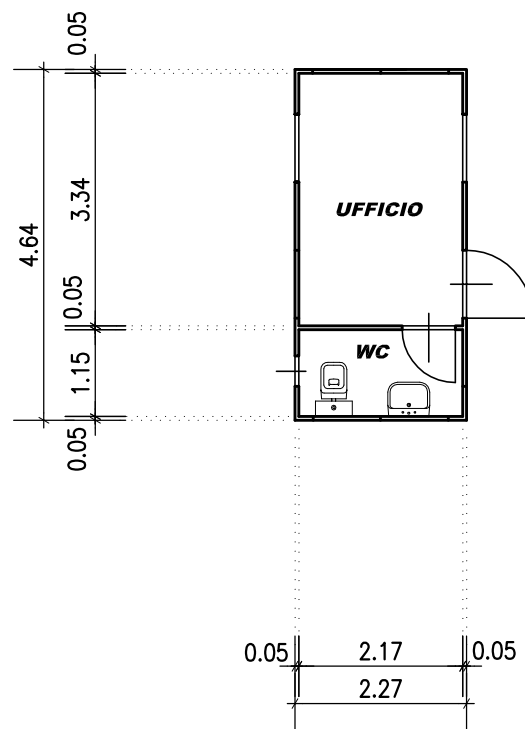


TIPOLOGIA TF2
MAGAZZINO
SCALA 1:100

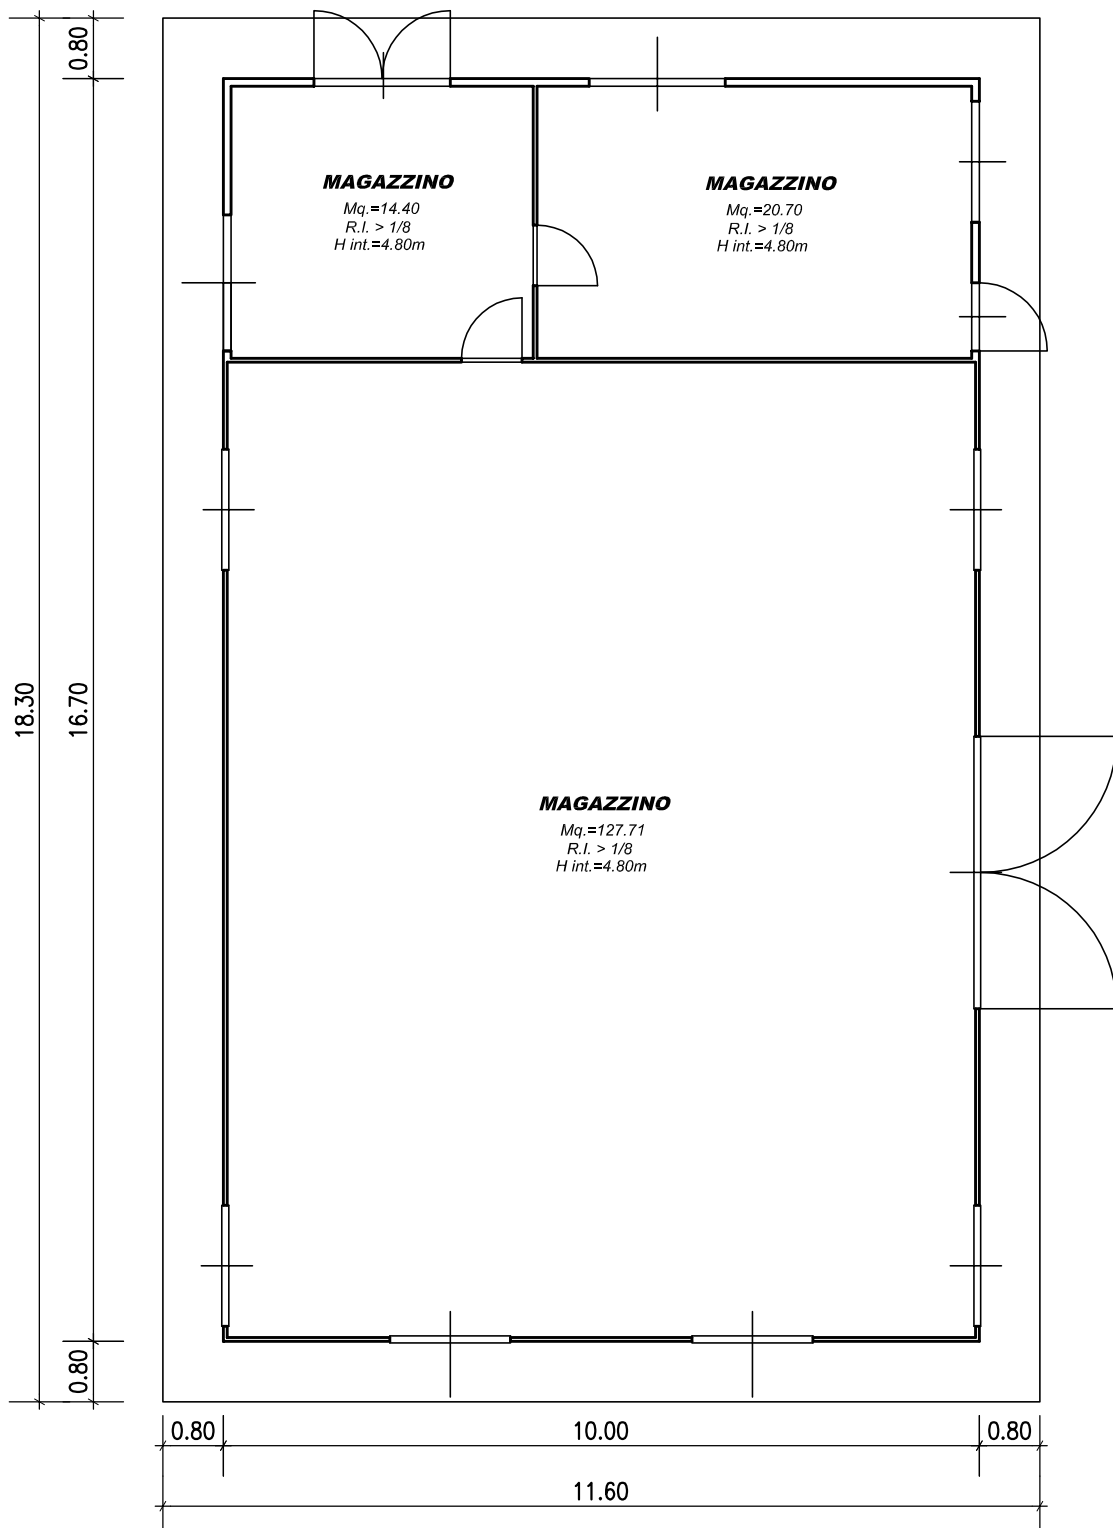

TIPOLOGIA TF3
SPOGLIATOIO PER 12 PERSONE
SCALA 1:100

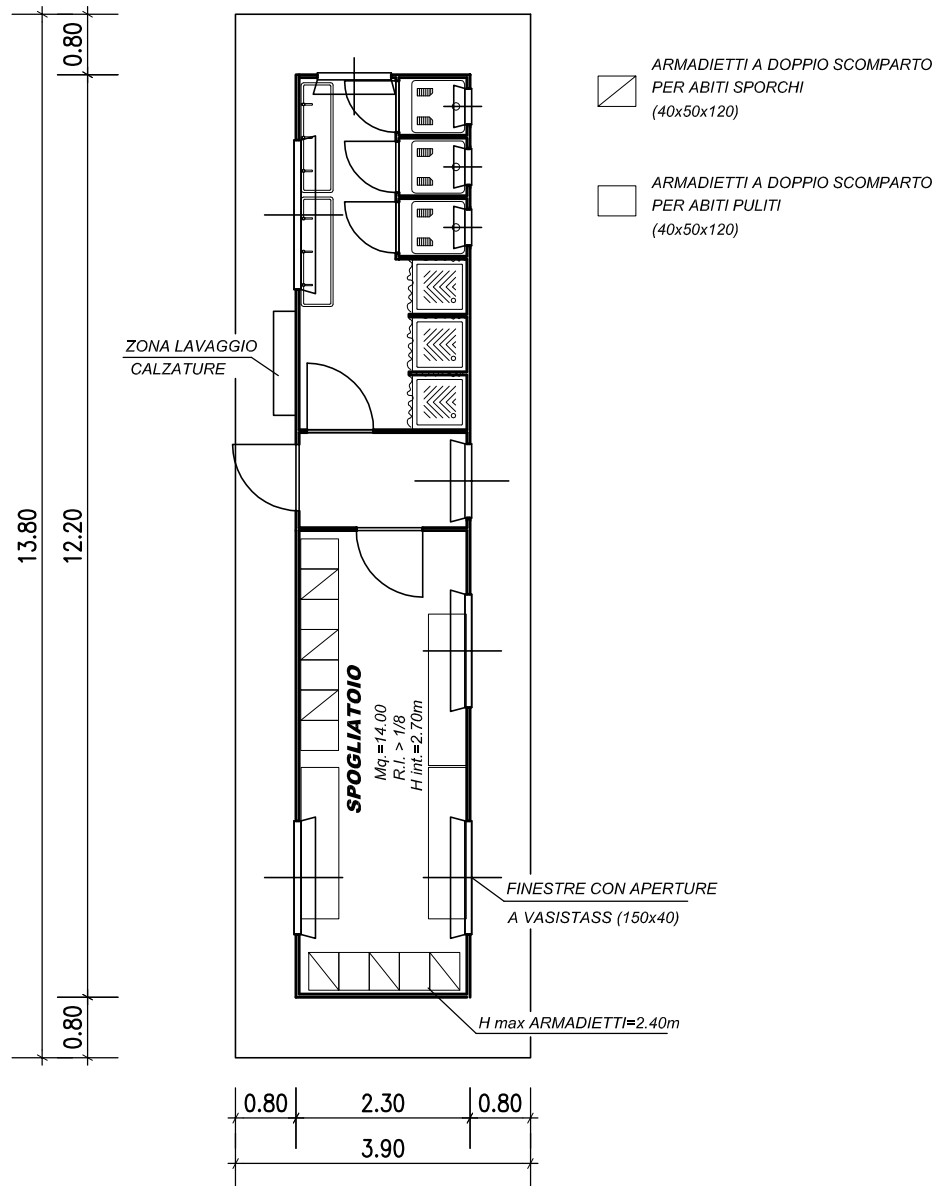

TIPOLOGIA TF4
INFERMERIA
SCALA 1:100

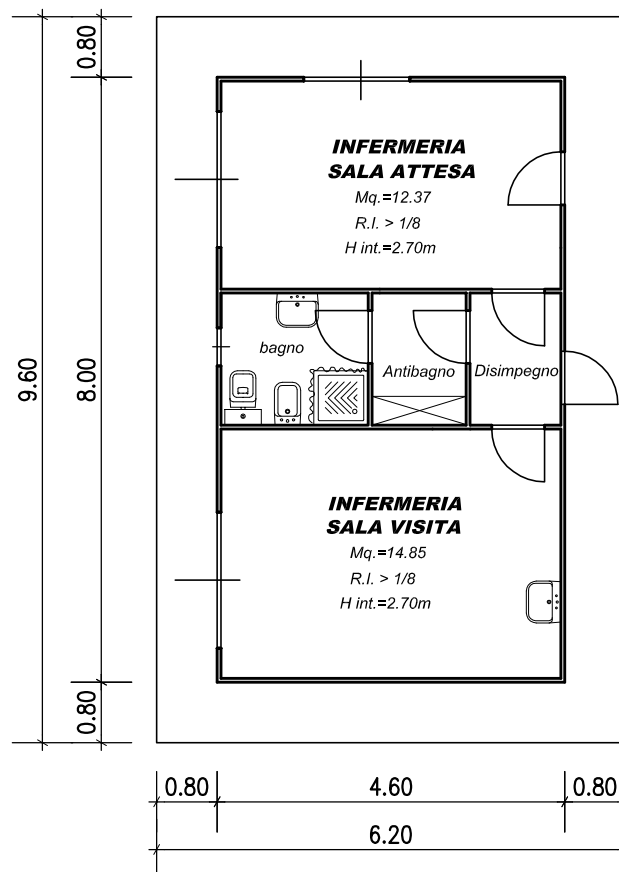

TIPOLOGIA TF5
UFFICIO 2 LOCALI
SCALA 1:100

