



SEZIONE 200: pk km 3+467 asse di progetto = pk km 3+467 della viabilità C1 esistente


STATO ATTUALE

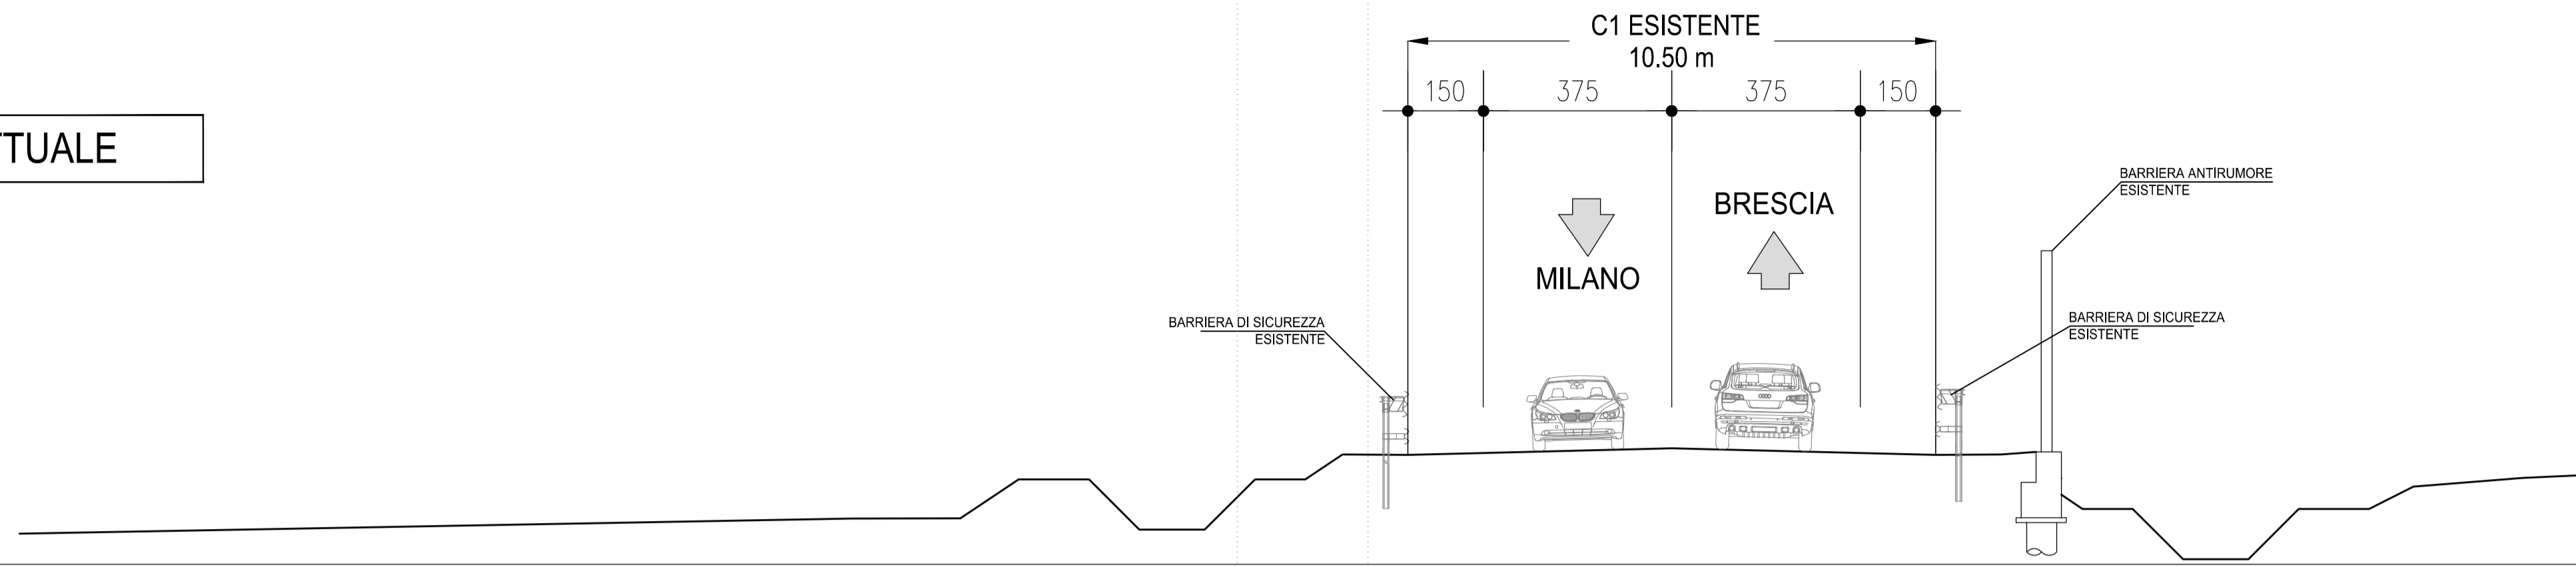


FASE 1

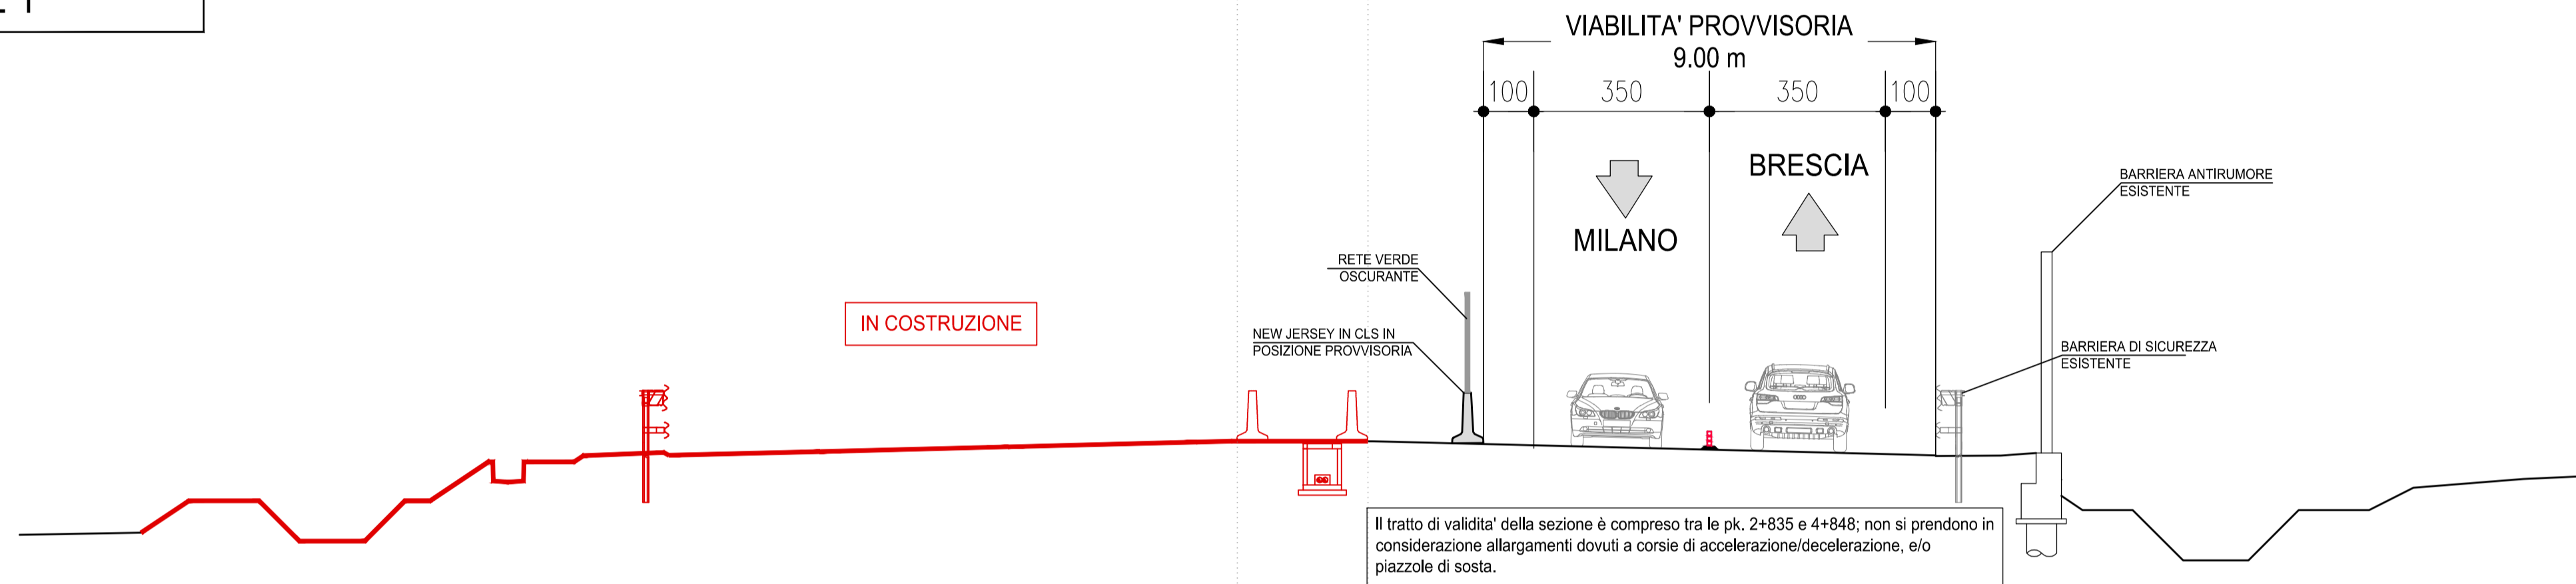

FASE 2

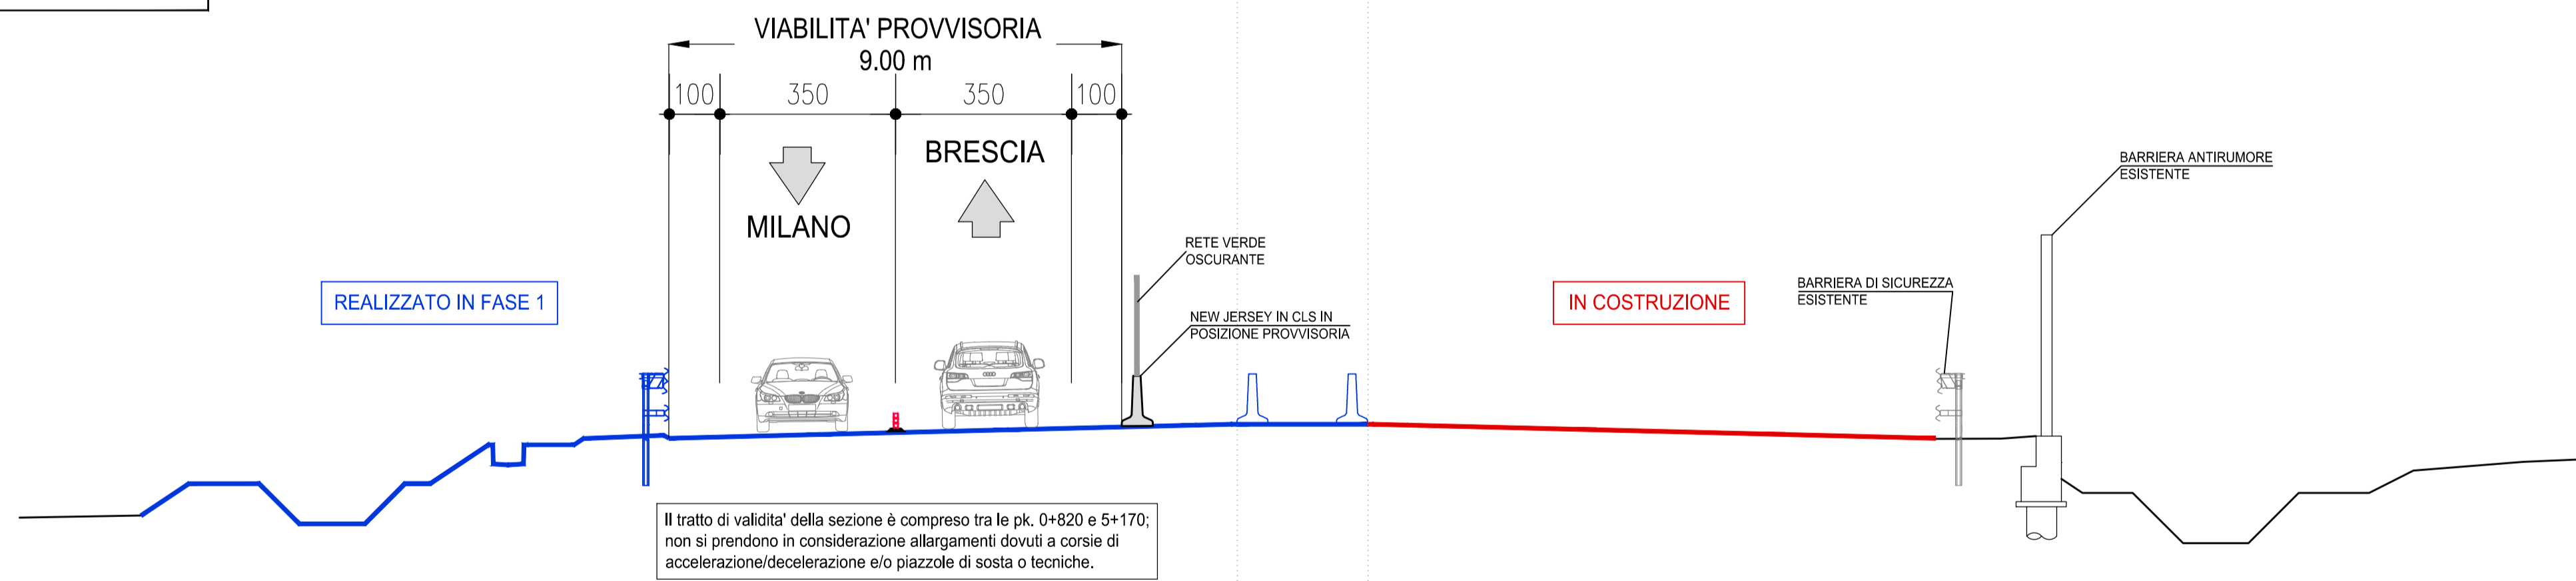

STATO FINALE

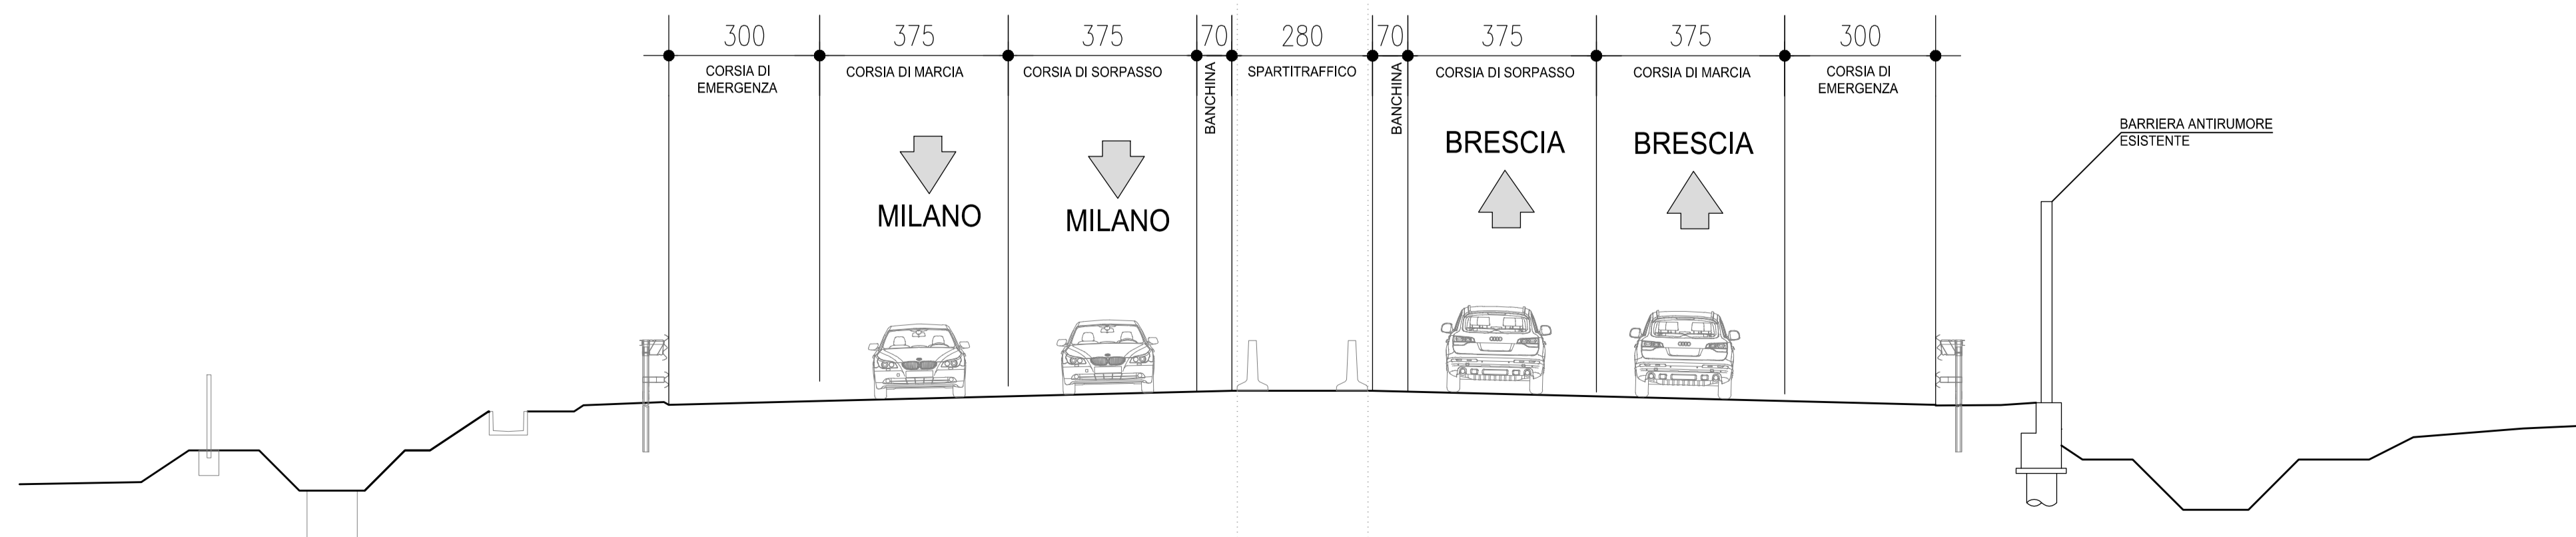

ELABORATI DI RIFERIMENTO


DESCRIZIONE CODICE

NOTE

- IN COSTRUZIONE NELLA FASE
- REALIZZATO NELLA FASE PRECEDENTE

SEPARAZIONE SENSI DI MARCIA

LA SEPARAZIONE TRA I SENSI DI MARCIA DEVE ESSERE REALIZZATA MEDIANTE DOPPIA LINEA CONTINUA E POSIZIONAMENTO DI DELINEATORI FLESSIBILI AD INTERASSE 7.5m, Fig. II 397 Art. 34 (Art. 21 C. d. s.)

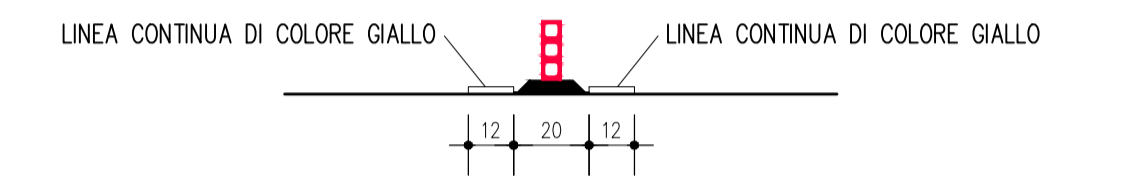

LE PROGRESSIVE INDICATE COINCIDONO CON LE PROGRESSIVE ATTUALMENTE INSTALLATE SULLA VIABILITA' C1 ESISTENTE.

LEGENDA

CONCEDENTE

CONCESSIONARIA

CUP E31B05000390007

COLLEGAMENTO AUTOSTRADALE DI CONNESSIONE TRA LE CITTÀ DI BRESCIA E MILANO

PROCEDURA AUTORIZZATIVA D. LGS 163/2006
DELIBERA C.I.P.E. DI APPROVAZIONE DEL PROGETTO DEFINITIVO N° 19/2016

INTERCONNESSIONE A35-A4 PROGETTO ESECUTIVO

I-INTERCONNESSIONE
I1-INTERCONNESSIONE A35-A4
PSAX1 - CANTIERIZZAZIONE
FASI COSTRUTTIVE
SEZIONI TRASVERSALI - TAVOLA 2/7

PROGETTAZIONE:

IL PROGETTISTA RESPONSABILE INTEGRAZIONE PRESTAZIONI SPECIALISTICHE
IMPRESA PIZZAROTTI e C. S.p.A.
Dott. Ing. Pietro Pizzarotti
Ordine degli Ingegneri di Parma N. 821

VERIFICA:

IN DIRETTORE TECNICO
IMPRESA PIZZAROTTI e C. S.p.A.
Dott. Ing. Sabino Del Balzo
Ordine degli Ingegneri di Potenza N. 631

I.D.	IDENTIFICAZIONE ELABORATO										DATA:				
	ENTR.	PROG.	PROG. OPERA	TRATTATO	PARTE	STATO	REV.	REDAZIONE	DATA	REDAZIONE	DATA	REDAZIONE			
65268	04	SZ	E	I	11	PS	AX1	00	00	002	00	A	00	LUGLIO 2016	11:00

ELABORAZIONE PROGETTUALE				REVISIONE			
N.	REV.	DESCRIZIONE	DATA	REDAZIONE	DATA	CONTROLLATO	DATA
A	01	EMISSIONE	2017/01/18	PACENTIN	2017/01/18	MAZZOLI	2017/01/18

IL CONCEDENTE

IL CONCESSIONARIO

Società di Progetto

IL PRESENTE DOCUMENTO NON POTRÀ ESSERE COPIATO, RIPRODOTTO O ALTAMENTE PUBBLICATO, IN TUTTO O IN PARTE, SENZA IL CONSENSO SCRITTO DELLA SGP BREBEMI S.P.A. CON UTILIZZO NON AUTORIZZATO SOTTO PENSA' DI SANZIONE A NORMA DI LEGGE. THIS DOCUMENT MAY NOT BE COPIED, REPRODUCED OR PUBLISHED, EITHER IN PART OR IN ITS ENTIRETY, WITHOUT THE WRITTEN PERMISSION OF SGP BREBEMI S.P.A. UNAUTHORIZED USE WILL BE PROSECUTED BY LAW.