

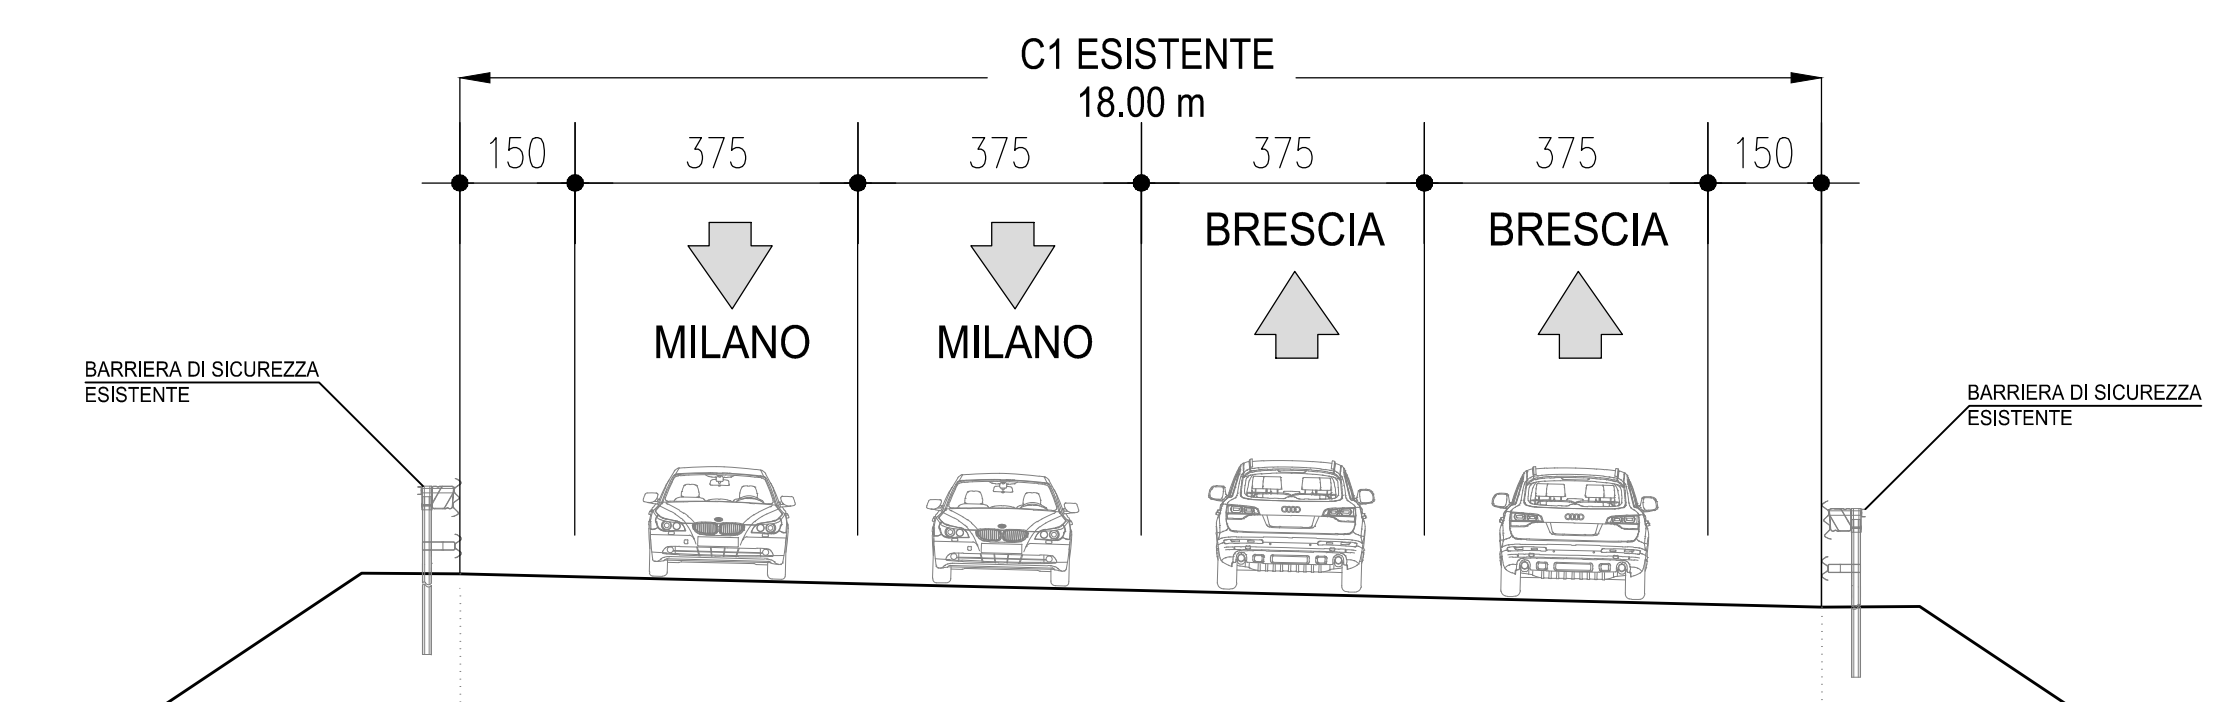
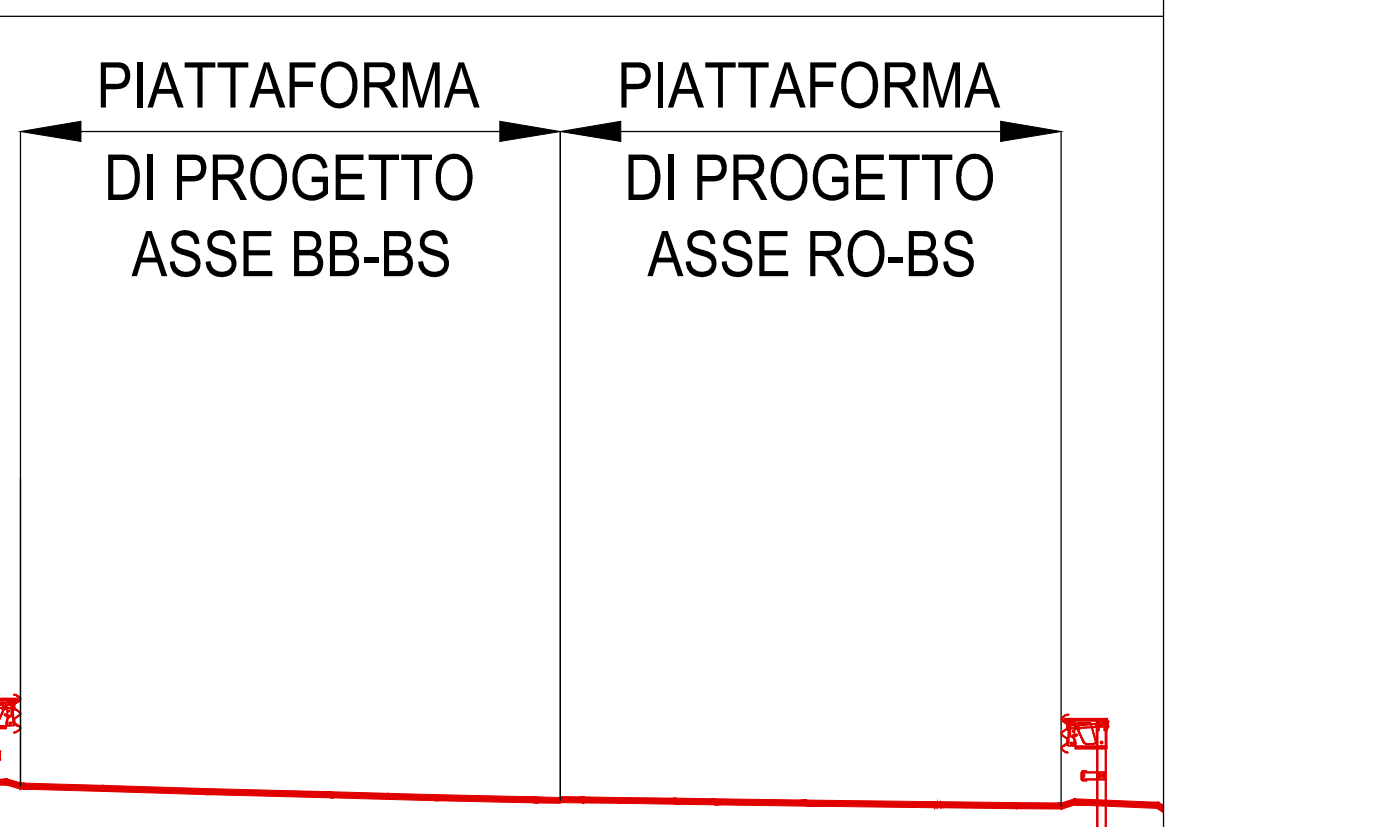


SEZIONE BBM 26: pk km 5+308 asse di progetto = pk km 5+309 della viabilità C1 esistente

STATO ATTUALE


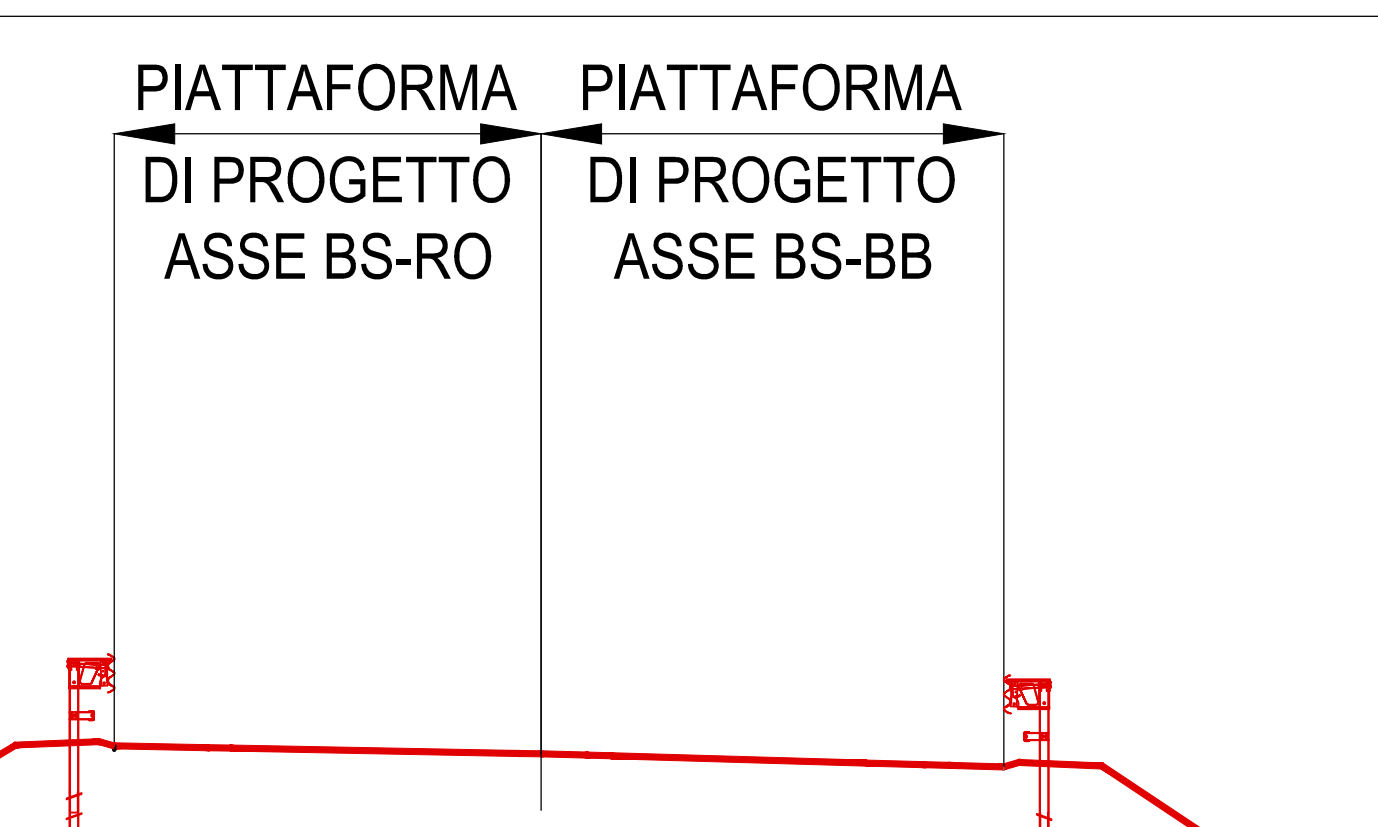


FASE 1

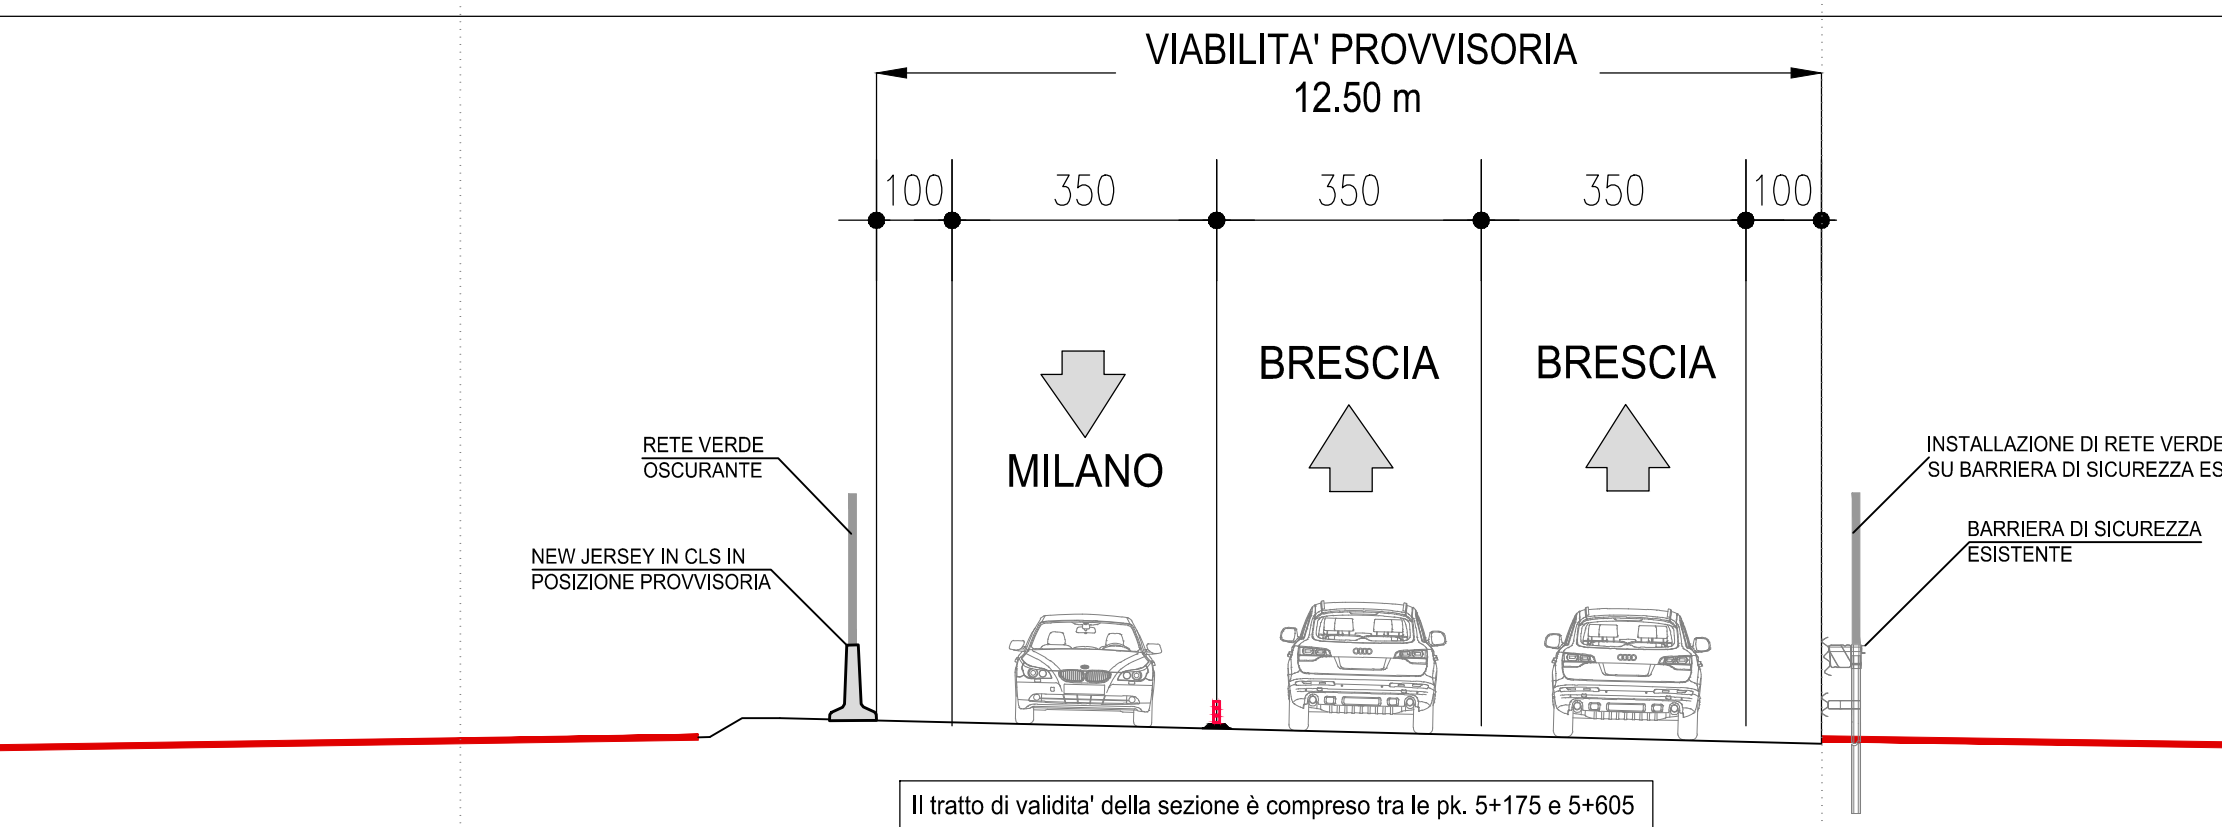



PIATTAFORMA DI PROGETTO - ASSE BBM

FASE 2

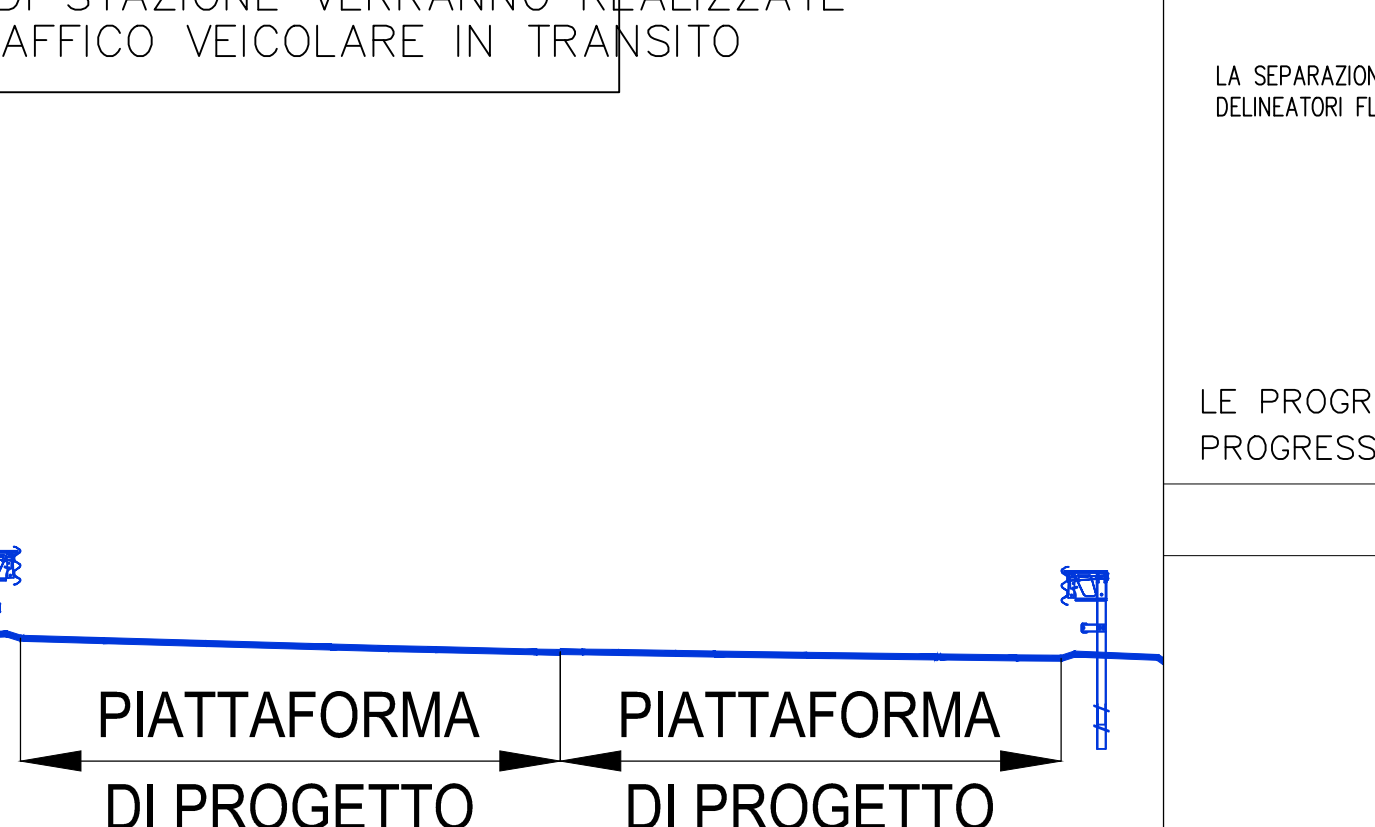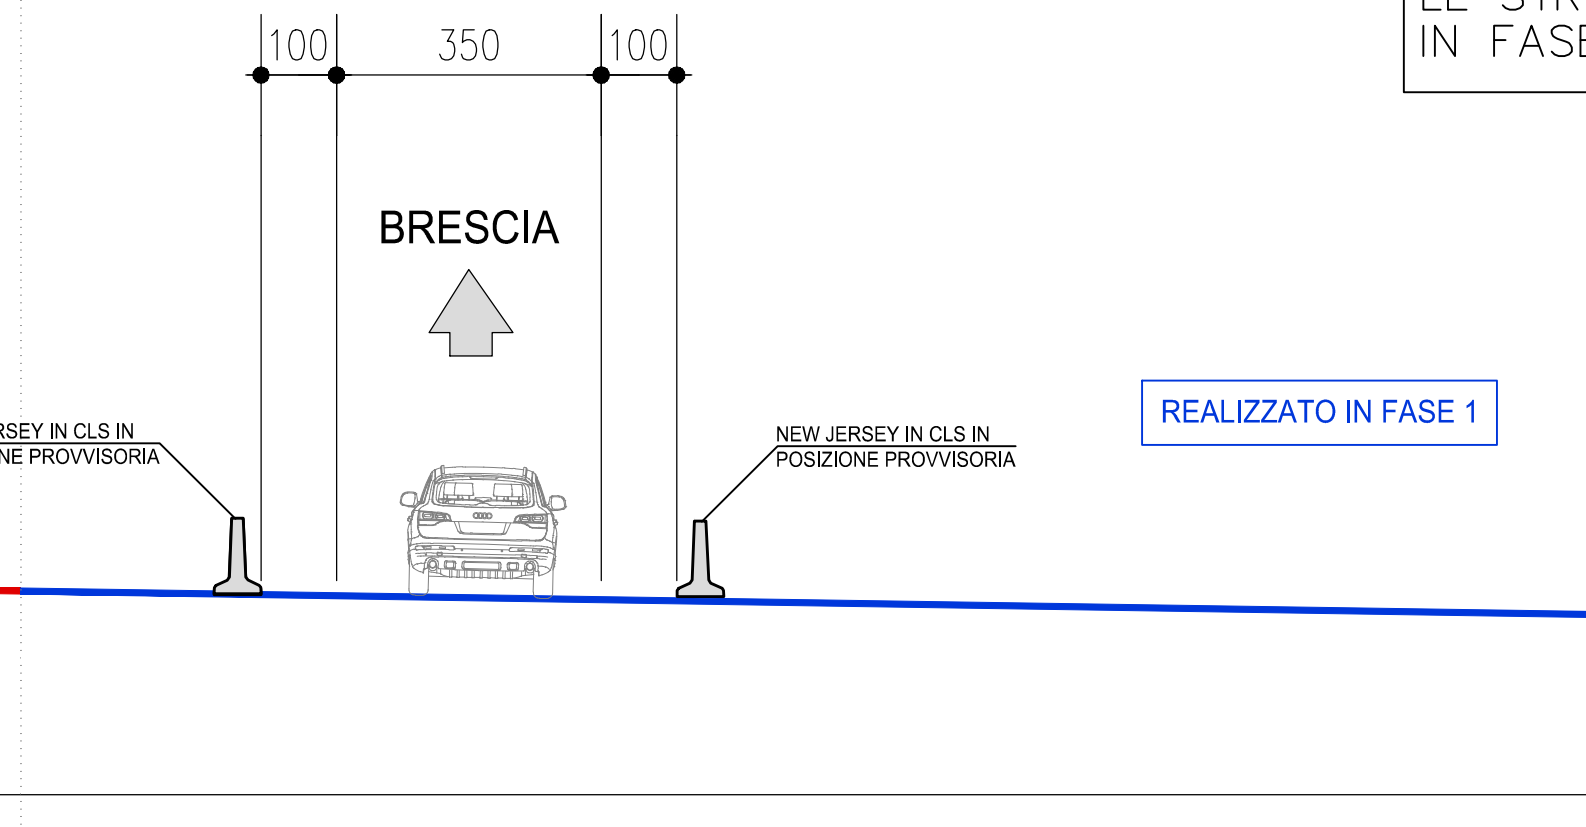



PIATTAFORMA DI PROGETTO - ASSE BBM

FASE 3

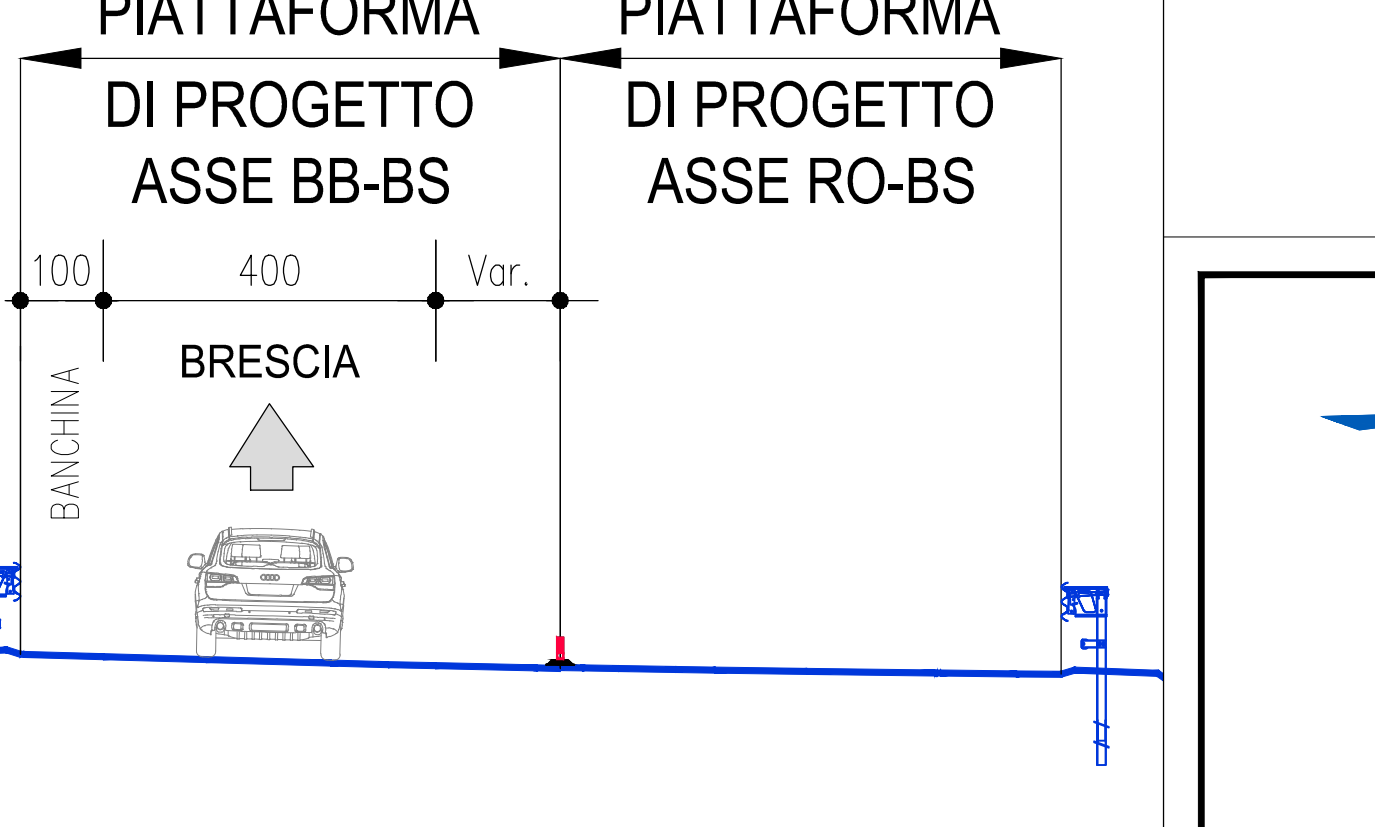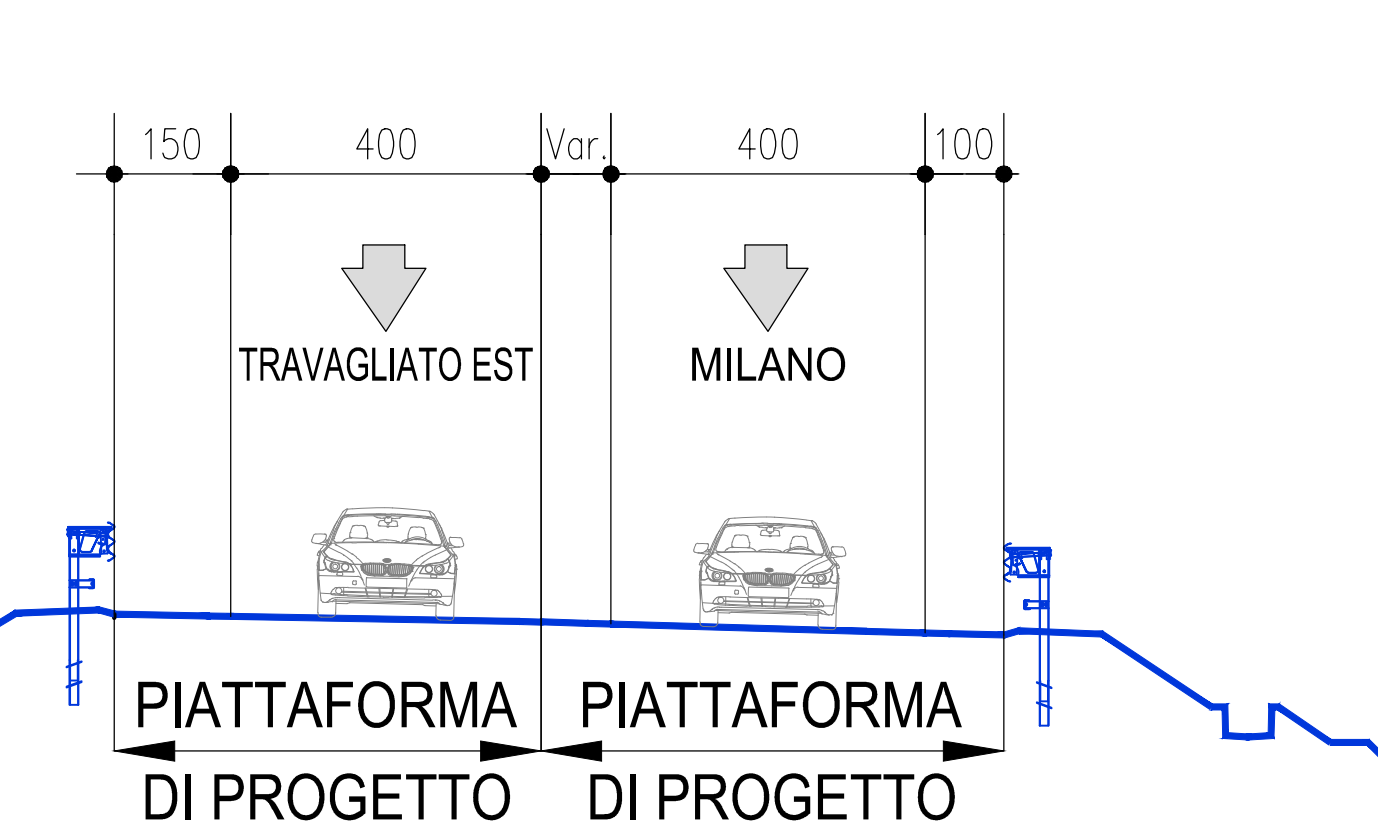

PIATTAFORMA DI PROGETTO - ASSE BBM

STATO FINALE

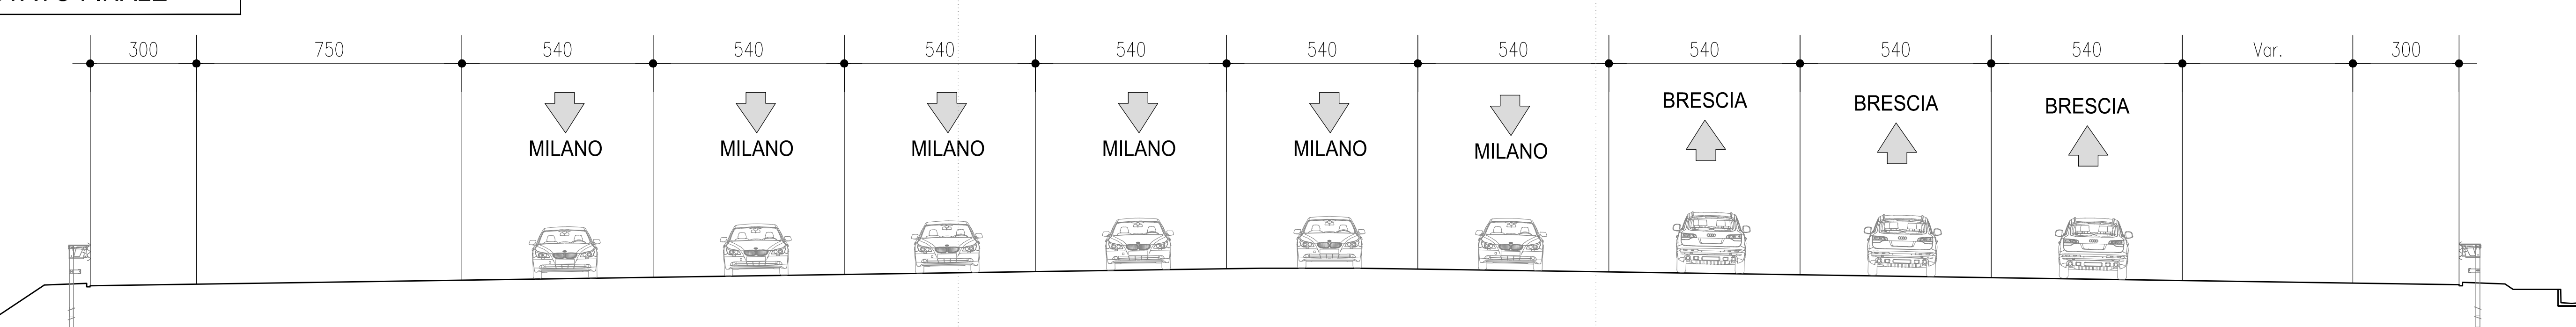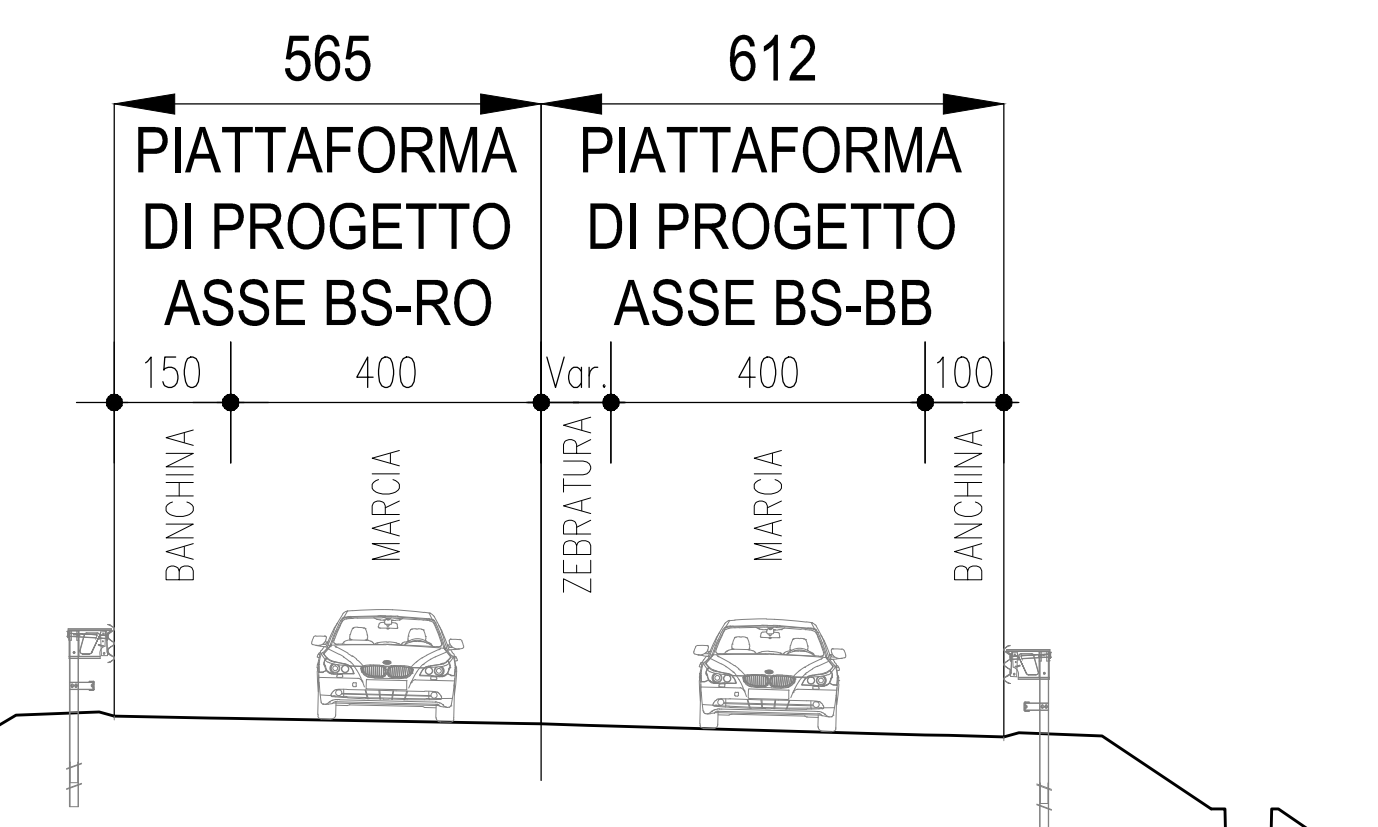

PIATTAFORMA DI PROGETTO - ASSE BBM

ELABORATI DI RIFERIMENTO	
DESCRIZIONE	CODICE

NOTE

— IN COSTRUZIONE NELLA FASE  
— REALIZZATO NELLA FASE PRECEDENTE

SEPARAZIONE SENSI DI MARCIA  
LA SEPARAZIONE TRA I SENSI DI MARCIA DEVE ESSERE REALIZZATA MEDIANTE DOPPIA LINEA CONTINUA E POSIZIONAMENTO DI DELINEATORI FLESSIBILI AD INTRASSE 7.5m, Fig. 9.397 A41-3A (A41-31 C. d. S.)

LE PROGRESSIVE INDICATE SULLE SEZIONI DI OGNI FASE SONO LE PROGRESSIVE ATTUALMENTE INSTALLATE SULLA VIABILITA' C1 ESISTENTE.

LE STRUTTURE FUORI TERRA DEL FABBRICATO DI STAZIONE VERRANNO REALIZZATE IN FASE 3 PER EVITARE INTERFERENZE COL TRAFFICO VEICOLARE IN TRANSITO

LEGENDA

CARATTERISTICHE DEI MATERIALI

CONCEDENTE: CONCESSIONI AUTOSTRADALI LOMBARDE

CONCESSIONARIA: SOCIETA' DI PROGETTO BRESEM SPA

CUP E31B0500030007

**COLLEGAMENTO AUTOSTRADALE DI CONNESSIONE TRA LE CITA' DI BRESCIA E MILANO**

PROCEDURA AUTORIZZATIVA D. LGS 163/2006  
DELIBERA D.I.P.E. DI APPROVAZIONE DEL PROGETTO DEFINITIVO N° 19/2016

**INTERCONNESSIONE A35-A4 PROGETTO ESECUTIVO**

I-INTERCONNESSIONE A35-A4  
PSAX1 - CANTIERIZZAZIONE  
FASI COSTRUTTIVE  
SEZIONI TRASVERSALI - TAVOLA 3/7

PROGETTAZIONE: **interconnessione** s.p.a.

IL PROGETTO RESPONSABILE INTERCONNESSIONE: PAOLO VERONESI & C. S.p.A. (S.p.A. 19/04/2016) (Ord. Min. 19/04/2016)

IN DOTAZIONE TECNICA: MARCA ROSSIGNOLI & C. S.p.A. (S.p.A. 19/04/2016) (Ord. Min. 19/04/2016)

VERIFICA 1: **APPROVATO**

NO.	DATA	ELABORAZIONE	REVISIONE
65269	04	SZ	E

ELABORAZIONE PROGETTUALE: L. PROGETTO RESPONSABILE INTERCONNESSIONE: PAOLO VERONESI & C. S.p.A. (S.p.A. 19/04/2016) (Ord. Min. 19/04/2016)

REVISIONE: (Empty table)

IL CONCEDENTE: CONCESSIONI AUTOSTRADALI LOMBARDE

IL CONCESSIONARIO: SOCIETA' DI PROGETTO BRESEM SPA