



SEZIONE A4-BB 20 - pk km 0+382

STATO ATTUALE

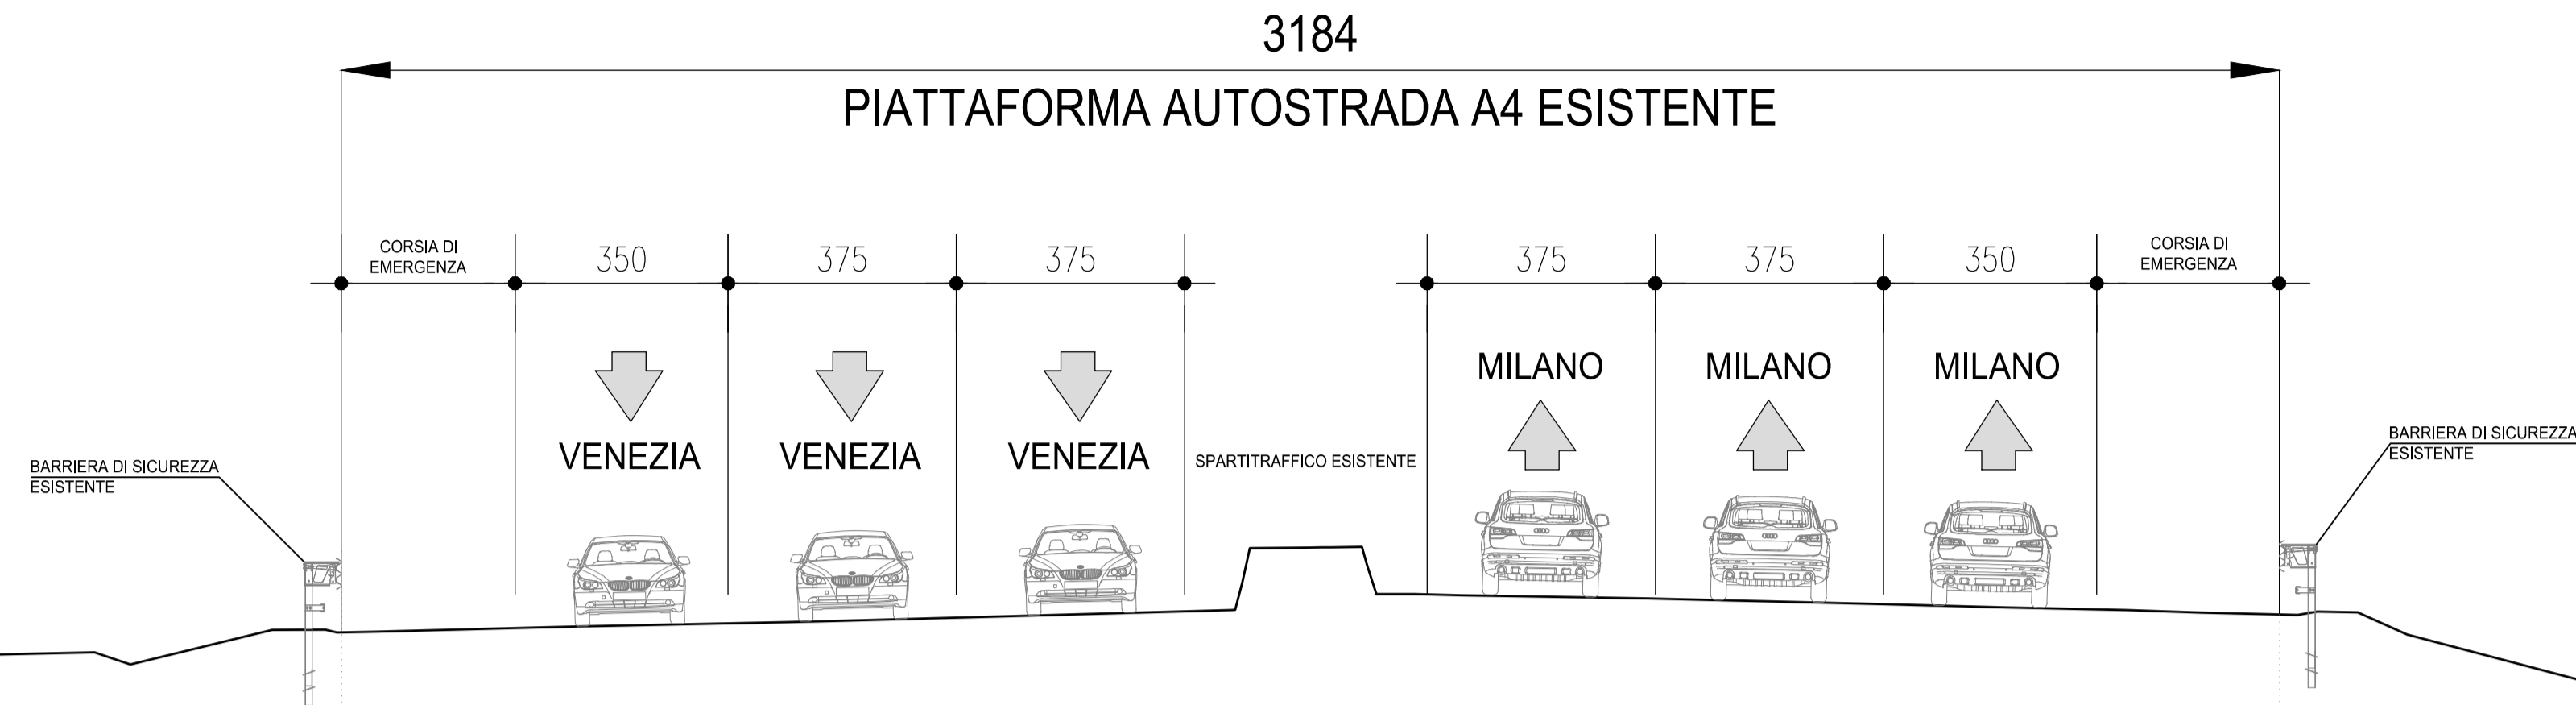


FASE 1

IN COSTRUZIONE

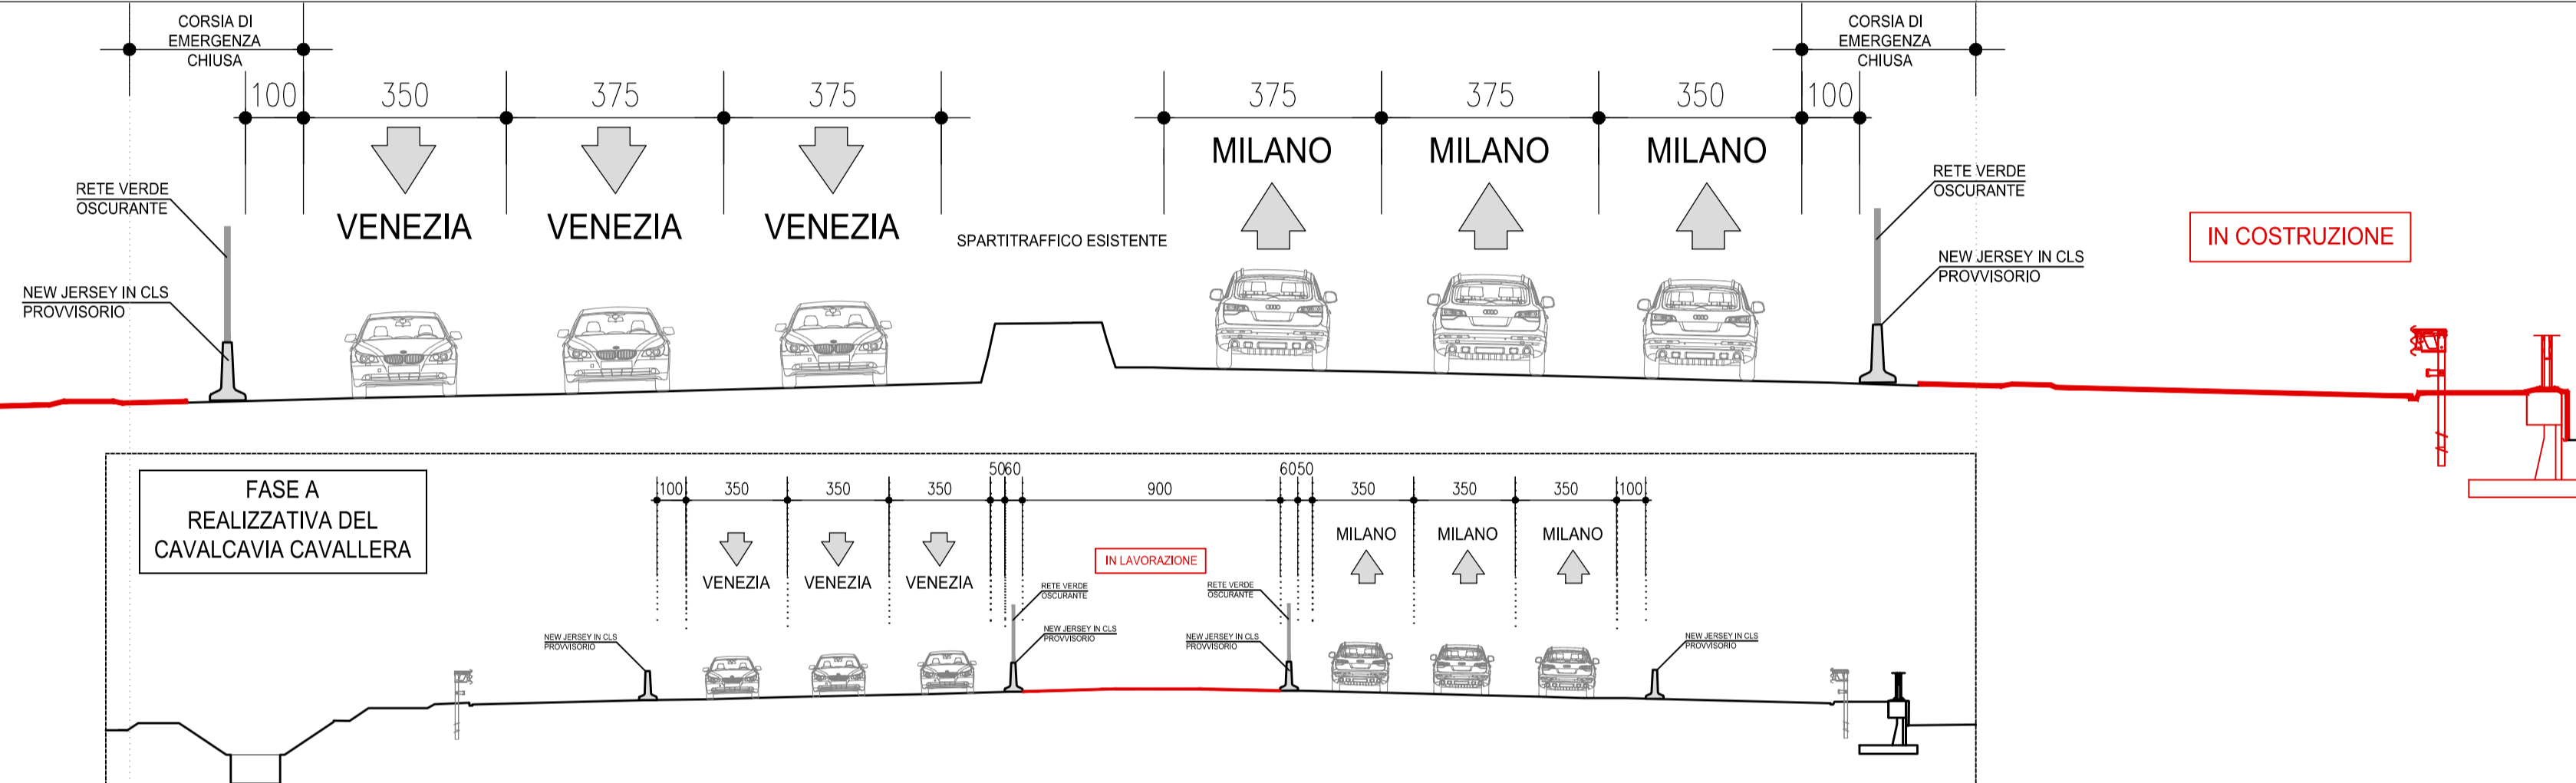

FASE 2


REALIZZATO IN FASE 1

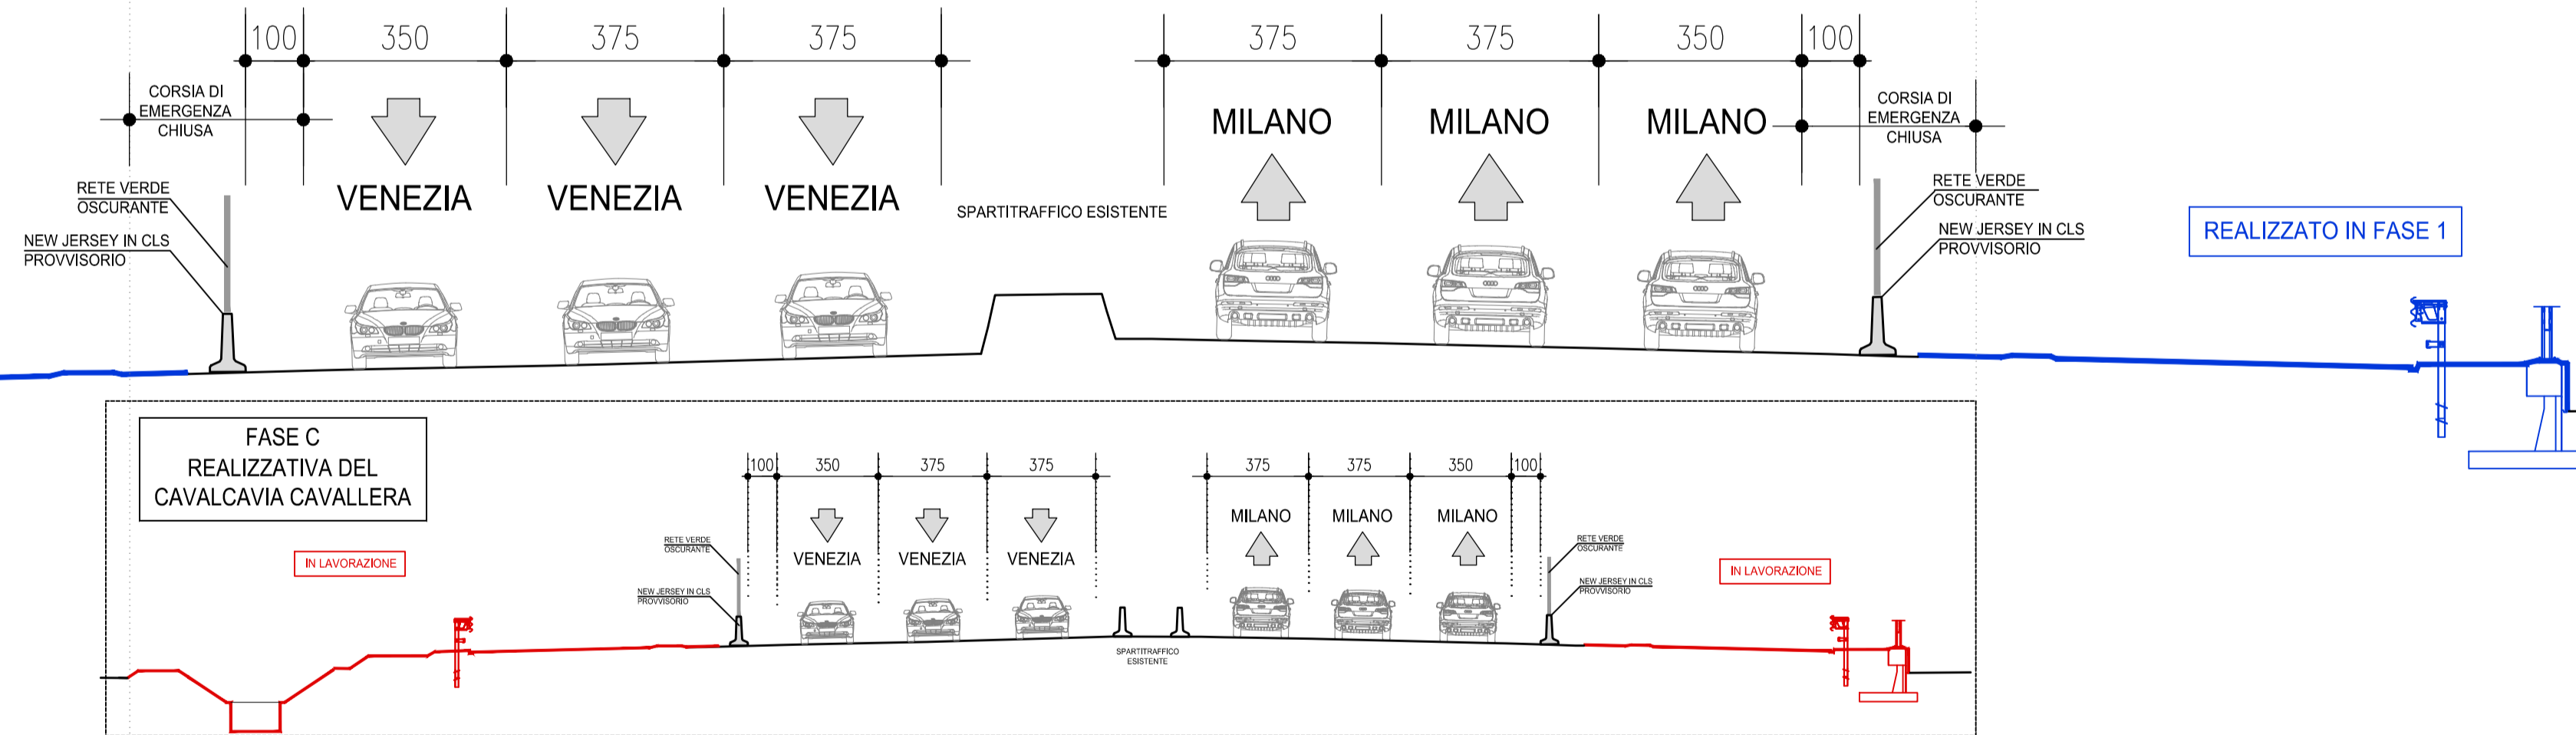

STATO FINALE

RAMPA BB-A4

RAMPA A4-BB

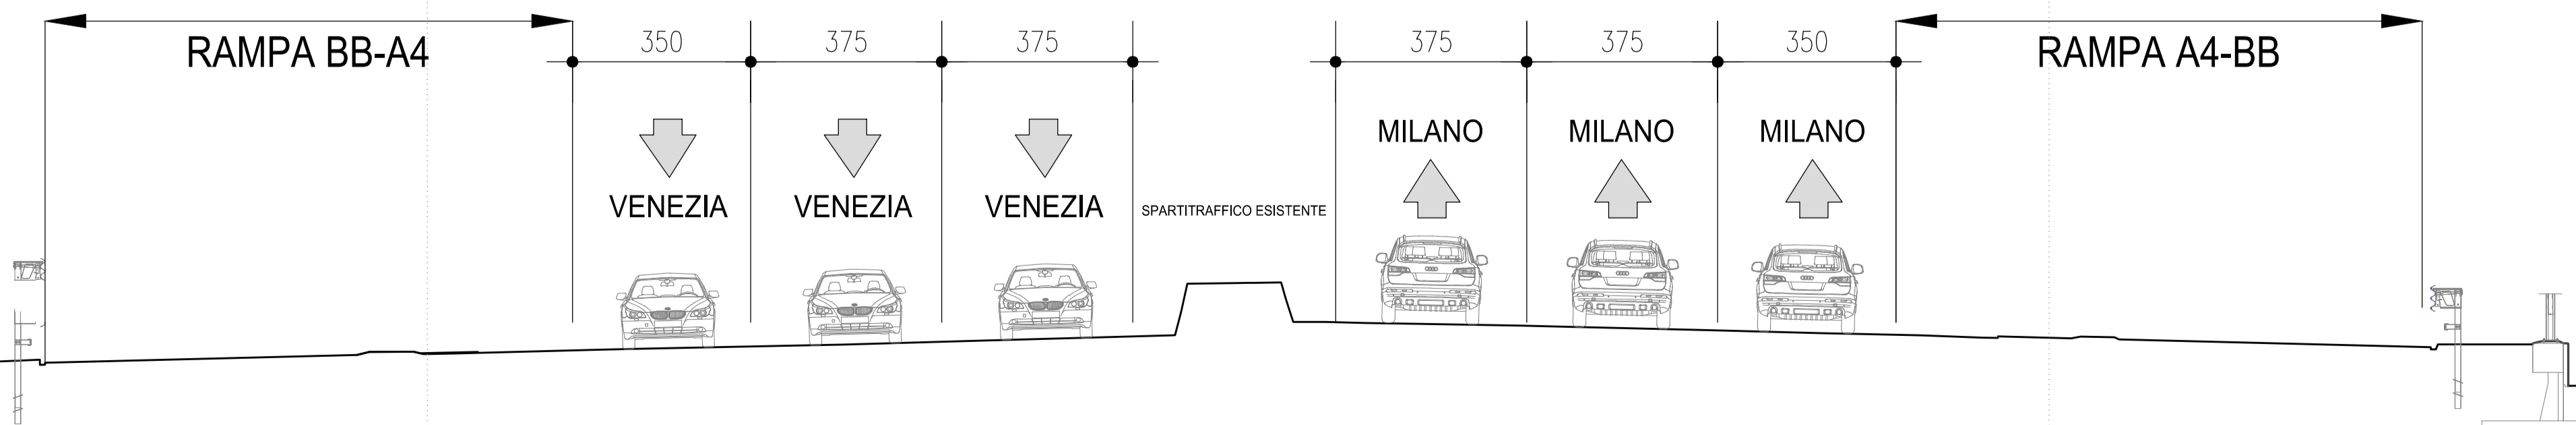

ELABORATI DI RIFERIMENTO

DESCRIZIONE


CODICE

NOTE

- IN COSTRUZIONE NELLA FASE
- REALIZZATO NELLA FASE PRECEDENTE

LEGENDA

CARATTERISTICHE DEI MATERIALI

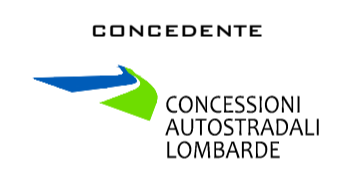

CUP E31B05000390007

**COLLEGAMENTO AUTOSTRADALE DI CONNESSIONE TRA LE CITTÀ DI BRESCIA E MILANO**

PROCEDURA AUTORIZZATIVA D. LGS 163/2006 DELIBERA C.I.P.E. DI APPROVAZIONE DEL PROGETTO DEFINITIVO N° 19/2016

**INTERCONNESSIONE A35-A4 PROGETTO ESECUTIVO**

I-INTERCONNESSIONE  
II-INTERCONNESSIONE A35-A4  
PSAX1 - CANTIERIZZAZIONE  
FASI COSTRUTTIVE  
SEZIONI TRASVERSALI - TAVOLA 5/7

PROGETTAZIONE:



VERIFICA:

IL PROGETTISTA RESPONSABILE INTEGRAZIONE PRESTAZIONI SPECIALISTICHE  
IMPRESA PIZZAROTTI e C. S.p.A.  
Dott. Ing. Sabatino Dell'Osso  
Ordine degli Ingegneri di Parma N. 821

IN DIRETTORE TECNICO  
IMPRESA PIZZAROTTI e C. S.p.A.  
Dott. Ing. Sabatino Dell'Osso  
Ordine degli Ingegneri di Potenza N. 631

I.D.		IDENTIFICAZIONE ELABORATO										DATA:	
UNITA'	NUMERO	FASE	ALA	LOTTO	OPERA	PROG. OPERA	TRATTO	PARTI	PARTI SOG.	STATO	REV.	LUGLIO 2016	
65271	04	SZ	E	I	11	PS	AX1	00	00	005	00	A	00

ELABORAZIONE PROGETTUALE				REVISIONE			
N.	REV.	DESCRIZIONE	DATA	REDATTO	DATA	CONTROLLATO	DATA
A	01	EMISSIONE	2016/07	PIZZAROTTI	2016/07	MAZZOLI	2016/07

IL CONCEDENTE: CONCESSIONI AUTOSTRADALI LOMBARDE

IL CONCESSIONARIO: Società di Progetto BREBEM SPA

IL PRESENTE DOCUMENTO NON POTRÀ ESSERE COPiato, RIPRODOTTO O ALTAMENTE PUBBLICATO, IN TUTTO O IN PARTE, SENZA IL CONSENSO SCRITTO DELLA SAP BREBEM S.P.A., CON UTILIZZO NON AUTORIZZATO SOTTO PENSA PERSECUZIONE A NORMA DI LEGGE. THIS DOCUMENT MAY NOT BE COPIED, REPRODUCED OR PUBLISHED, EITHER IN PART OR IN ITS ENTIRETY, WITHOUT THE WRITTEN PERMISSION OF SAP BREBEM S.P.A. UNAUTHORIZED USE WILL BE PROSECUTED BY LAW.