



SEZIONE BB-BS 54: pk km 0+740 asse di progetto = pk km 5+843 della viabilità C1 esistente

STATO ATTUALE

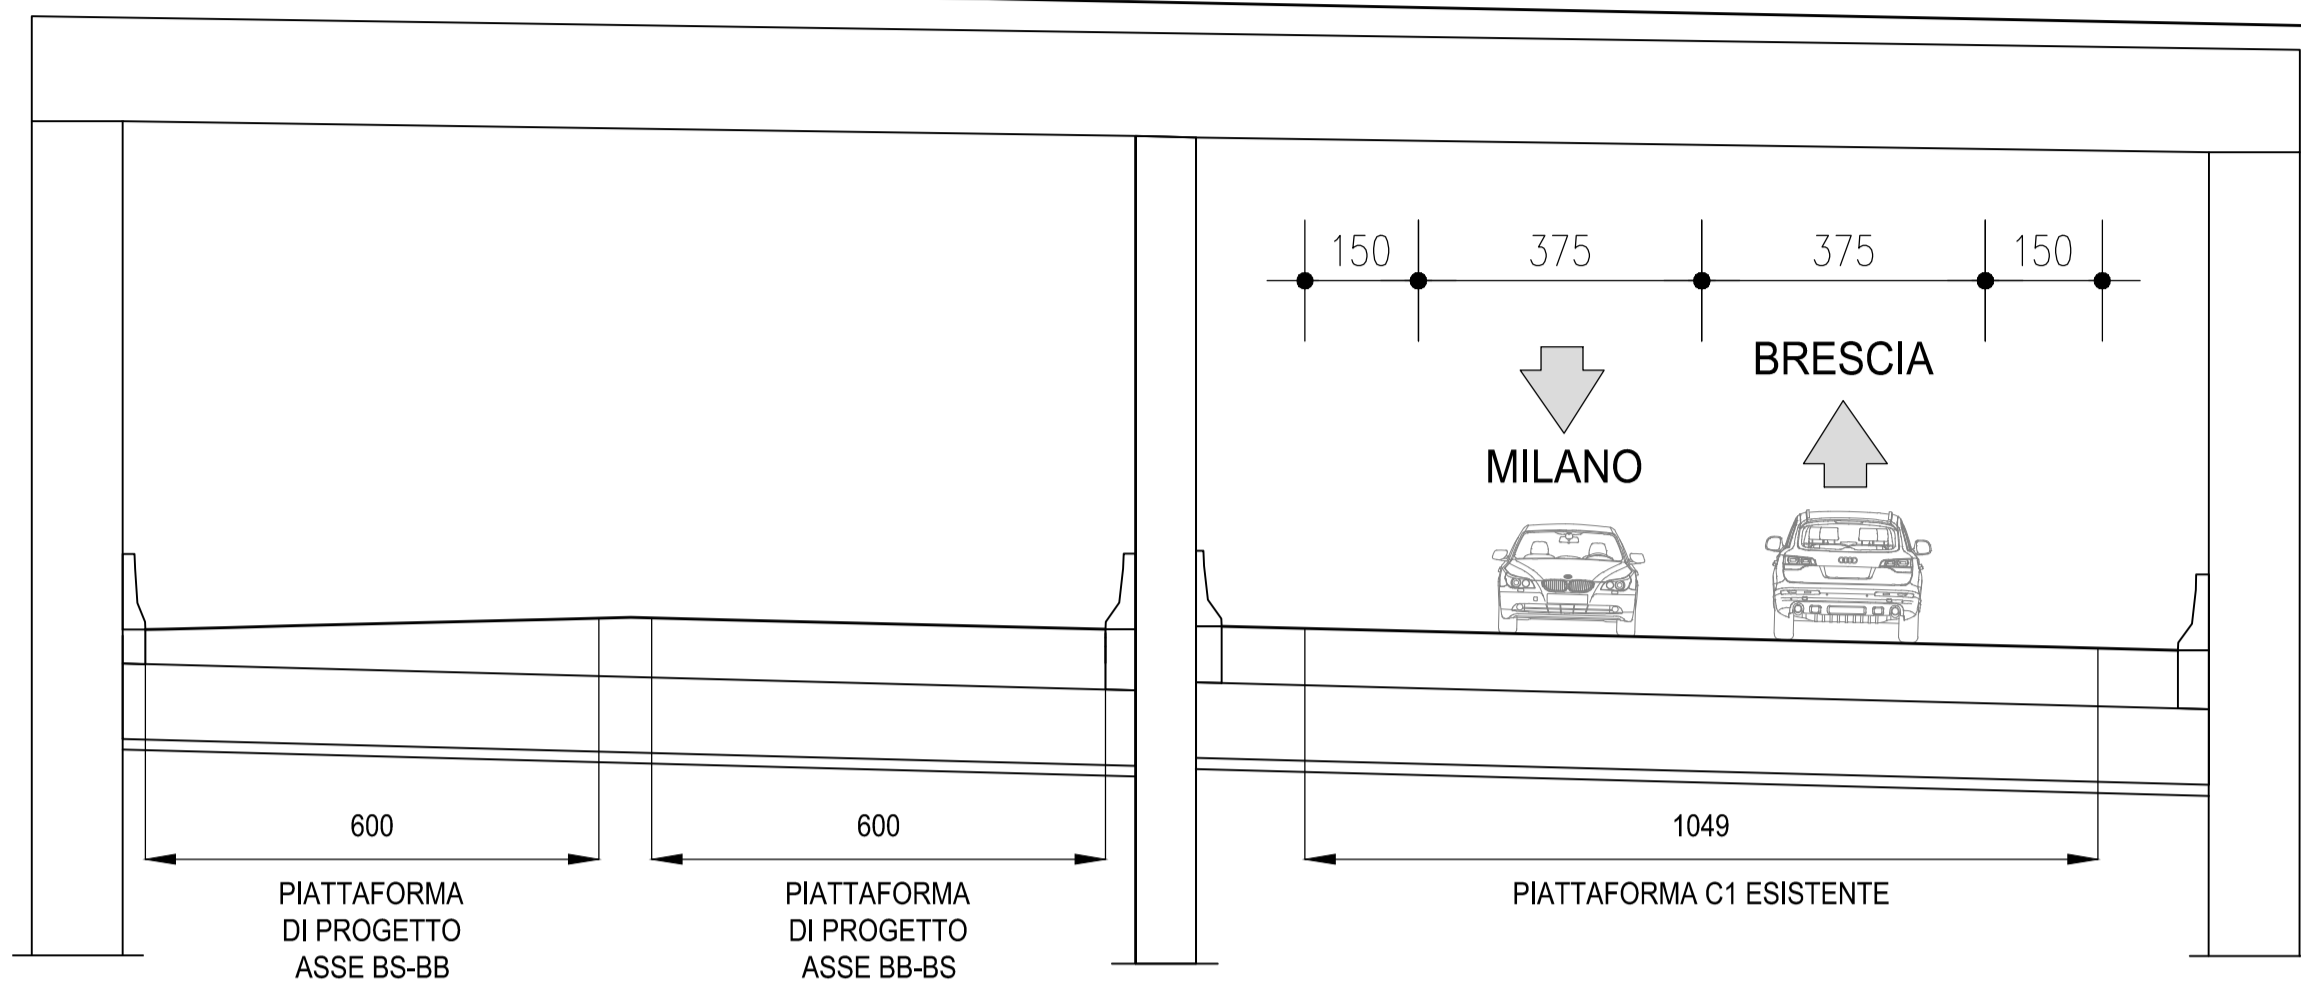


FASE 2

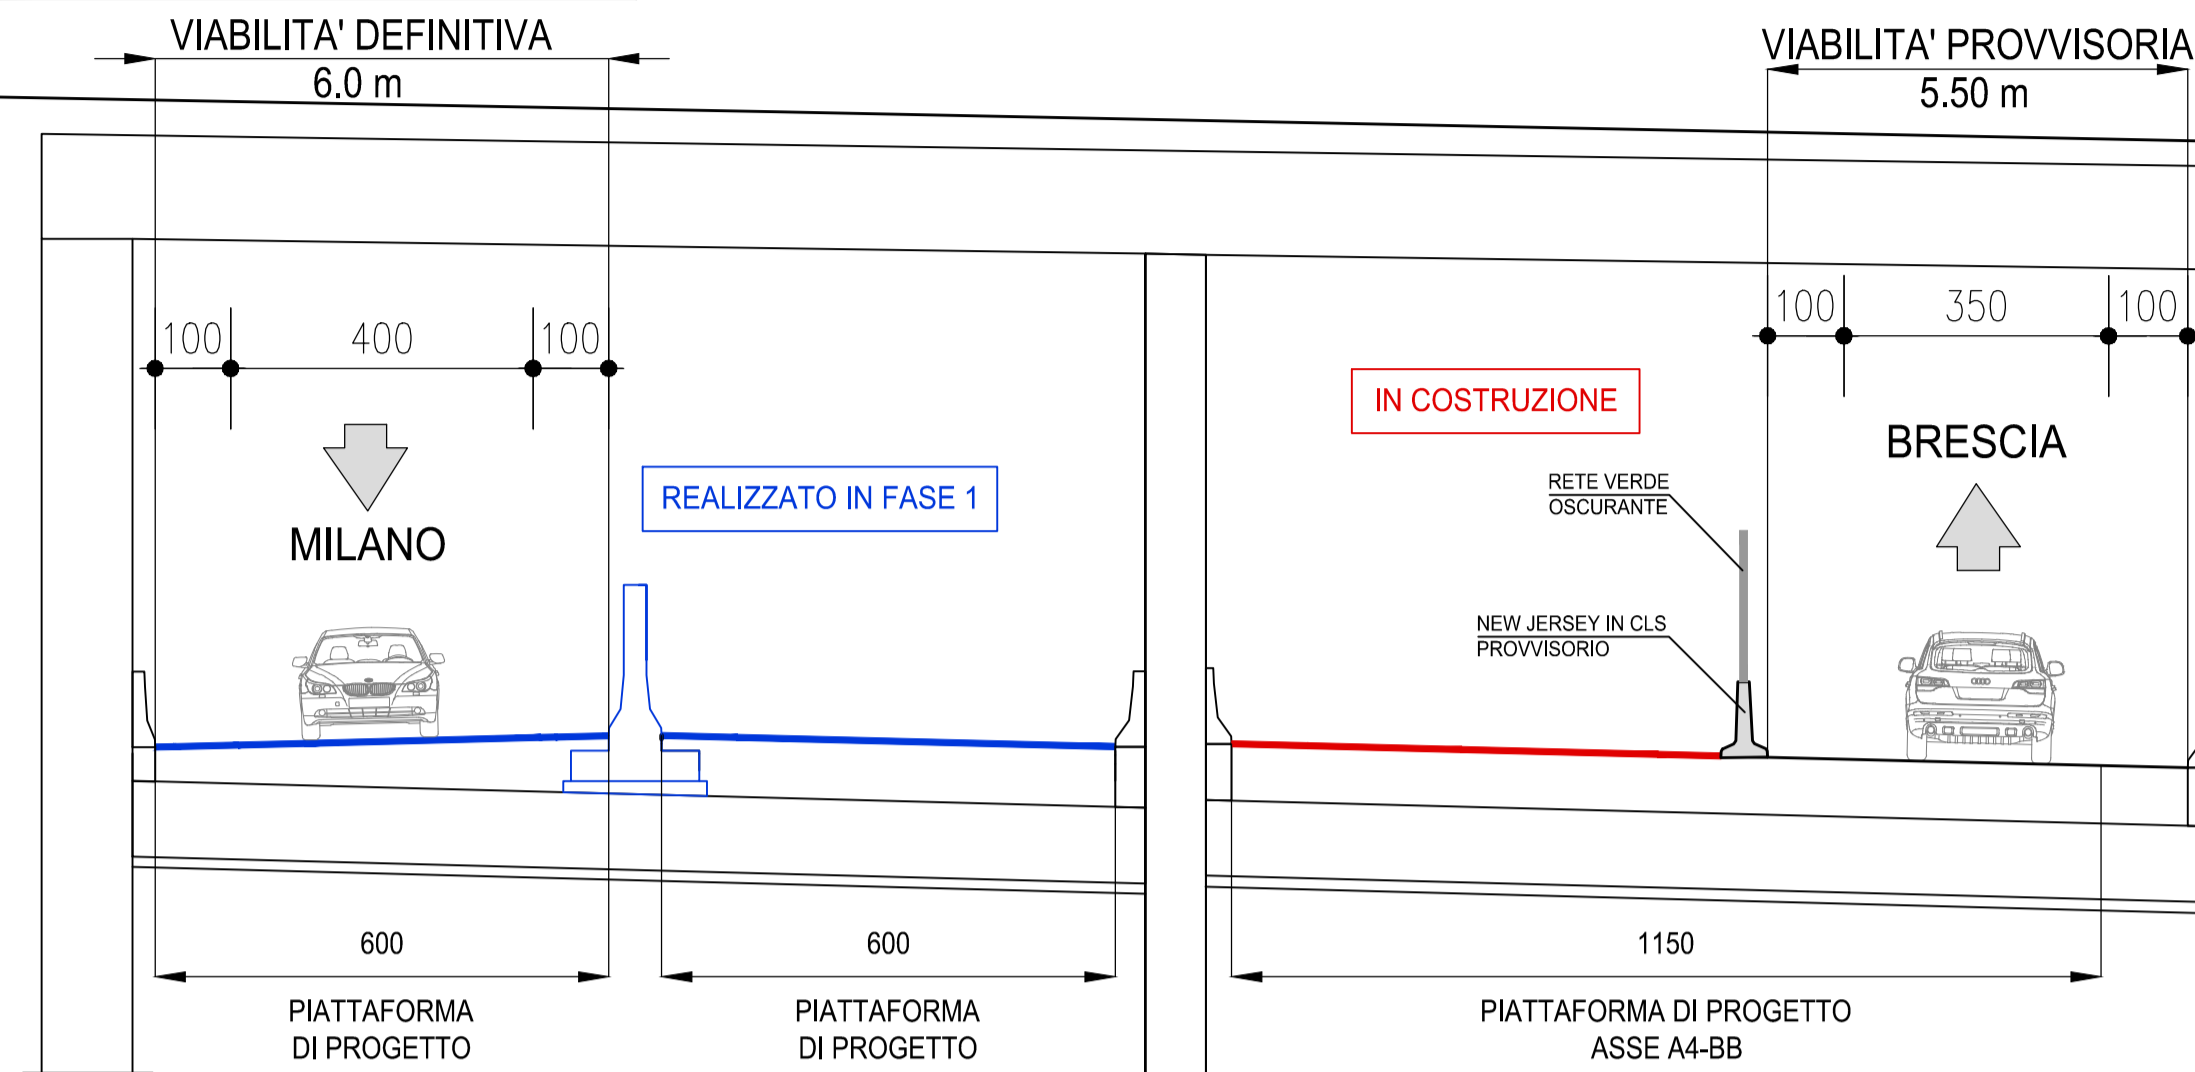


Il tratto di validita' della sezione è compreso tra le pk. 5+807 e 5+883

FASE 1

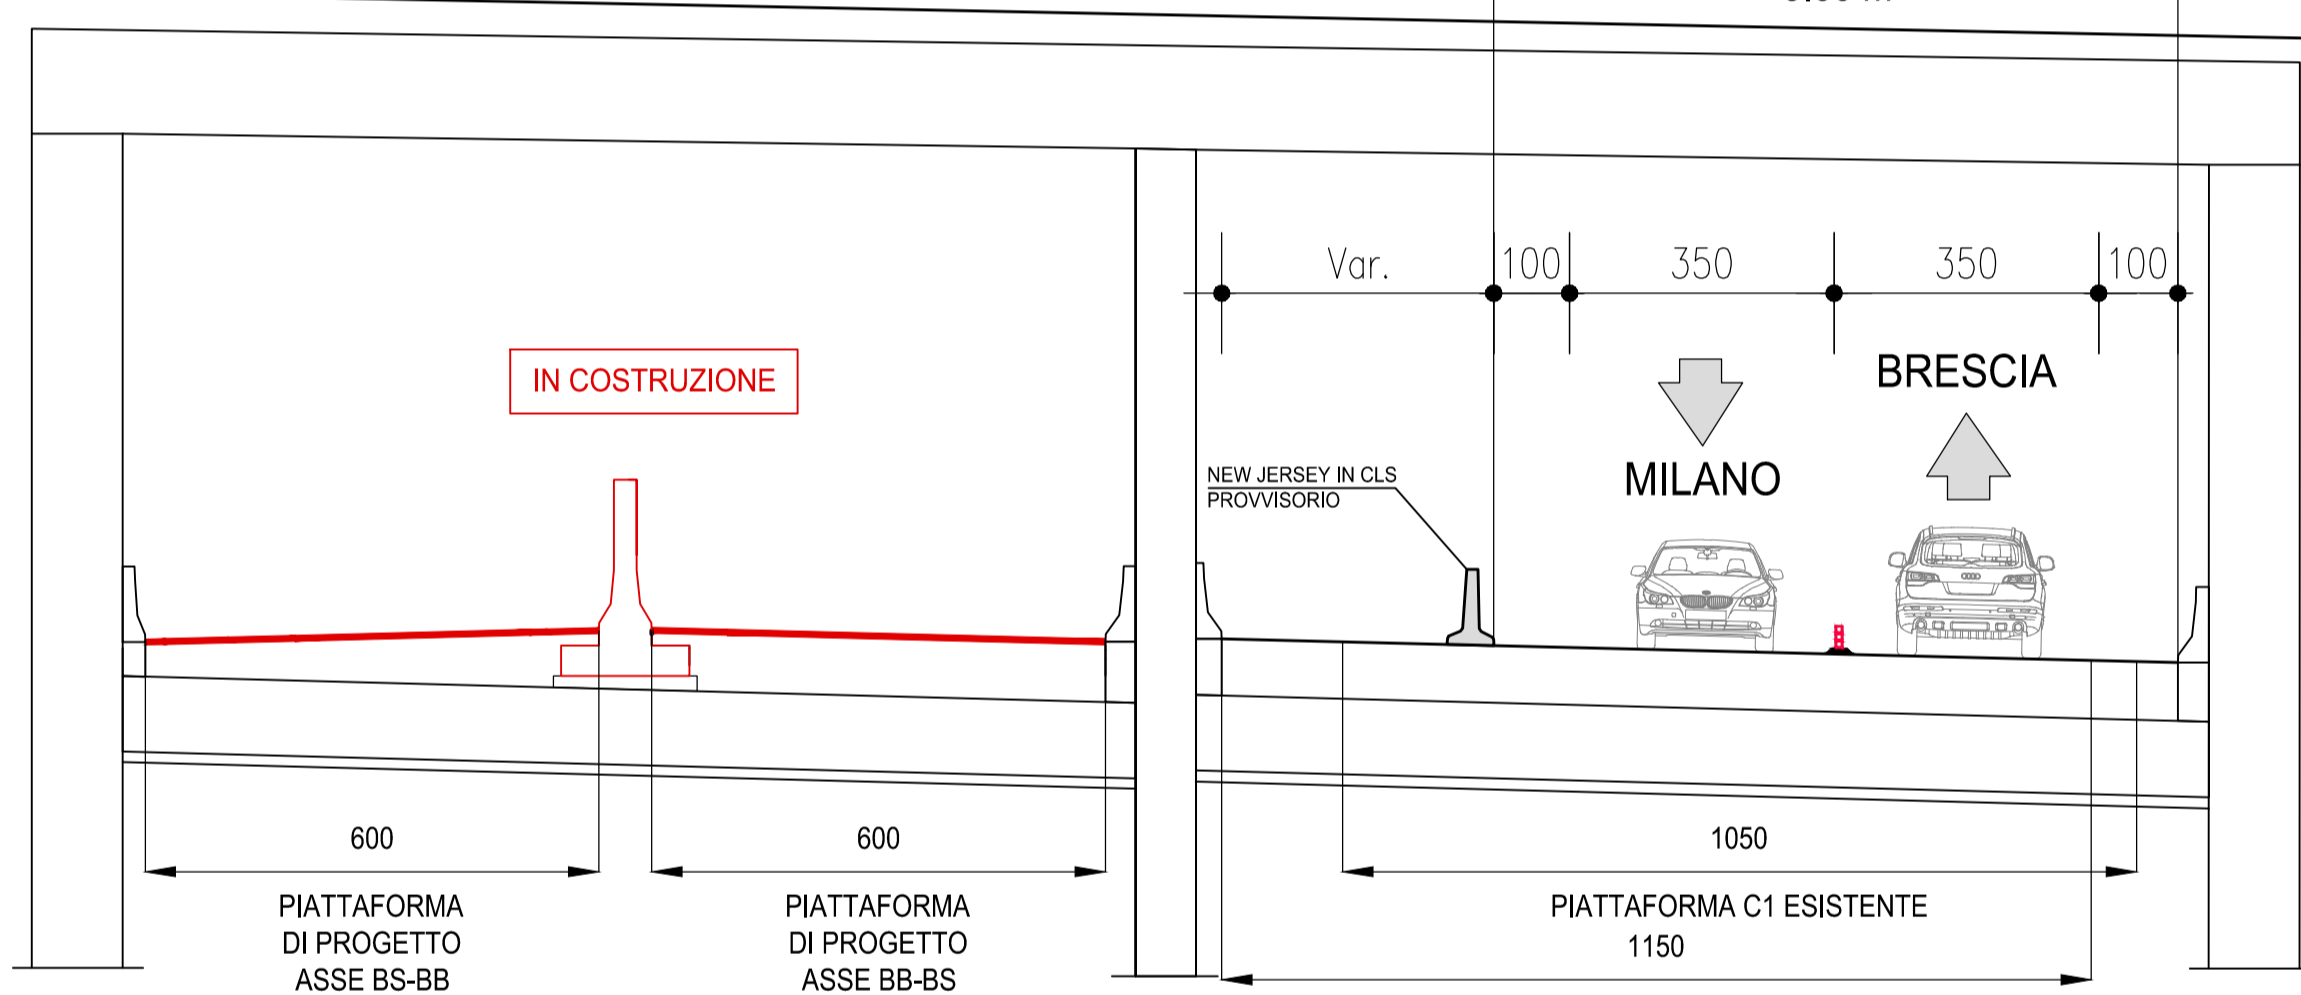


Il tratto di validita' della sezione è compreso tra le pk. 5+807 e 5+883

FASE 3

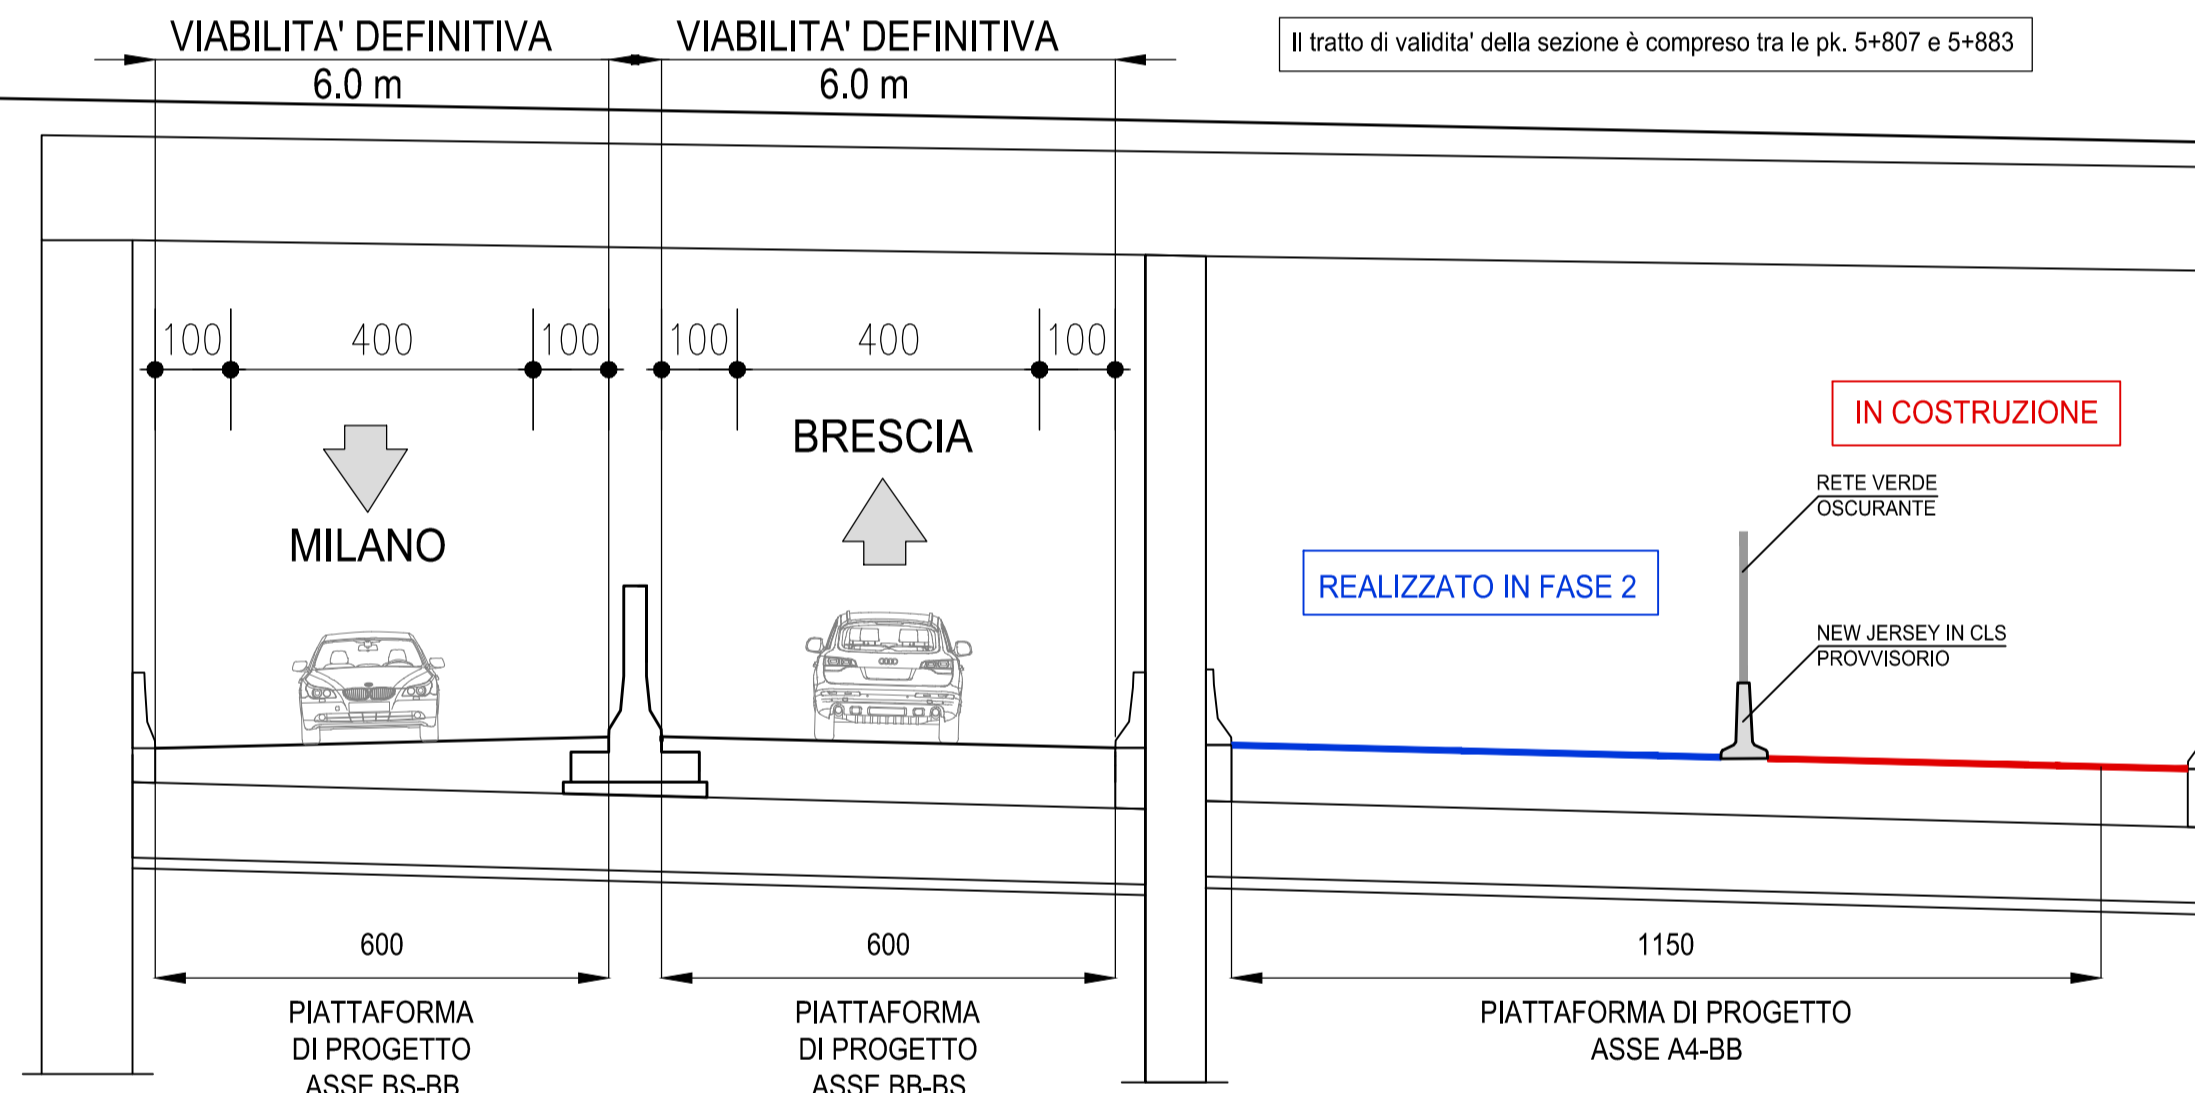


Il tratto di validita' della sezione è compreso tra le pk. 5+807 e 5+883

STATO FINALE

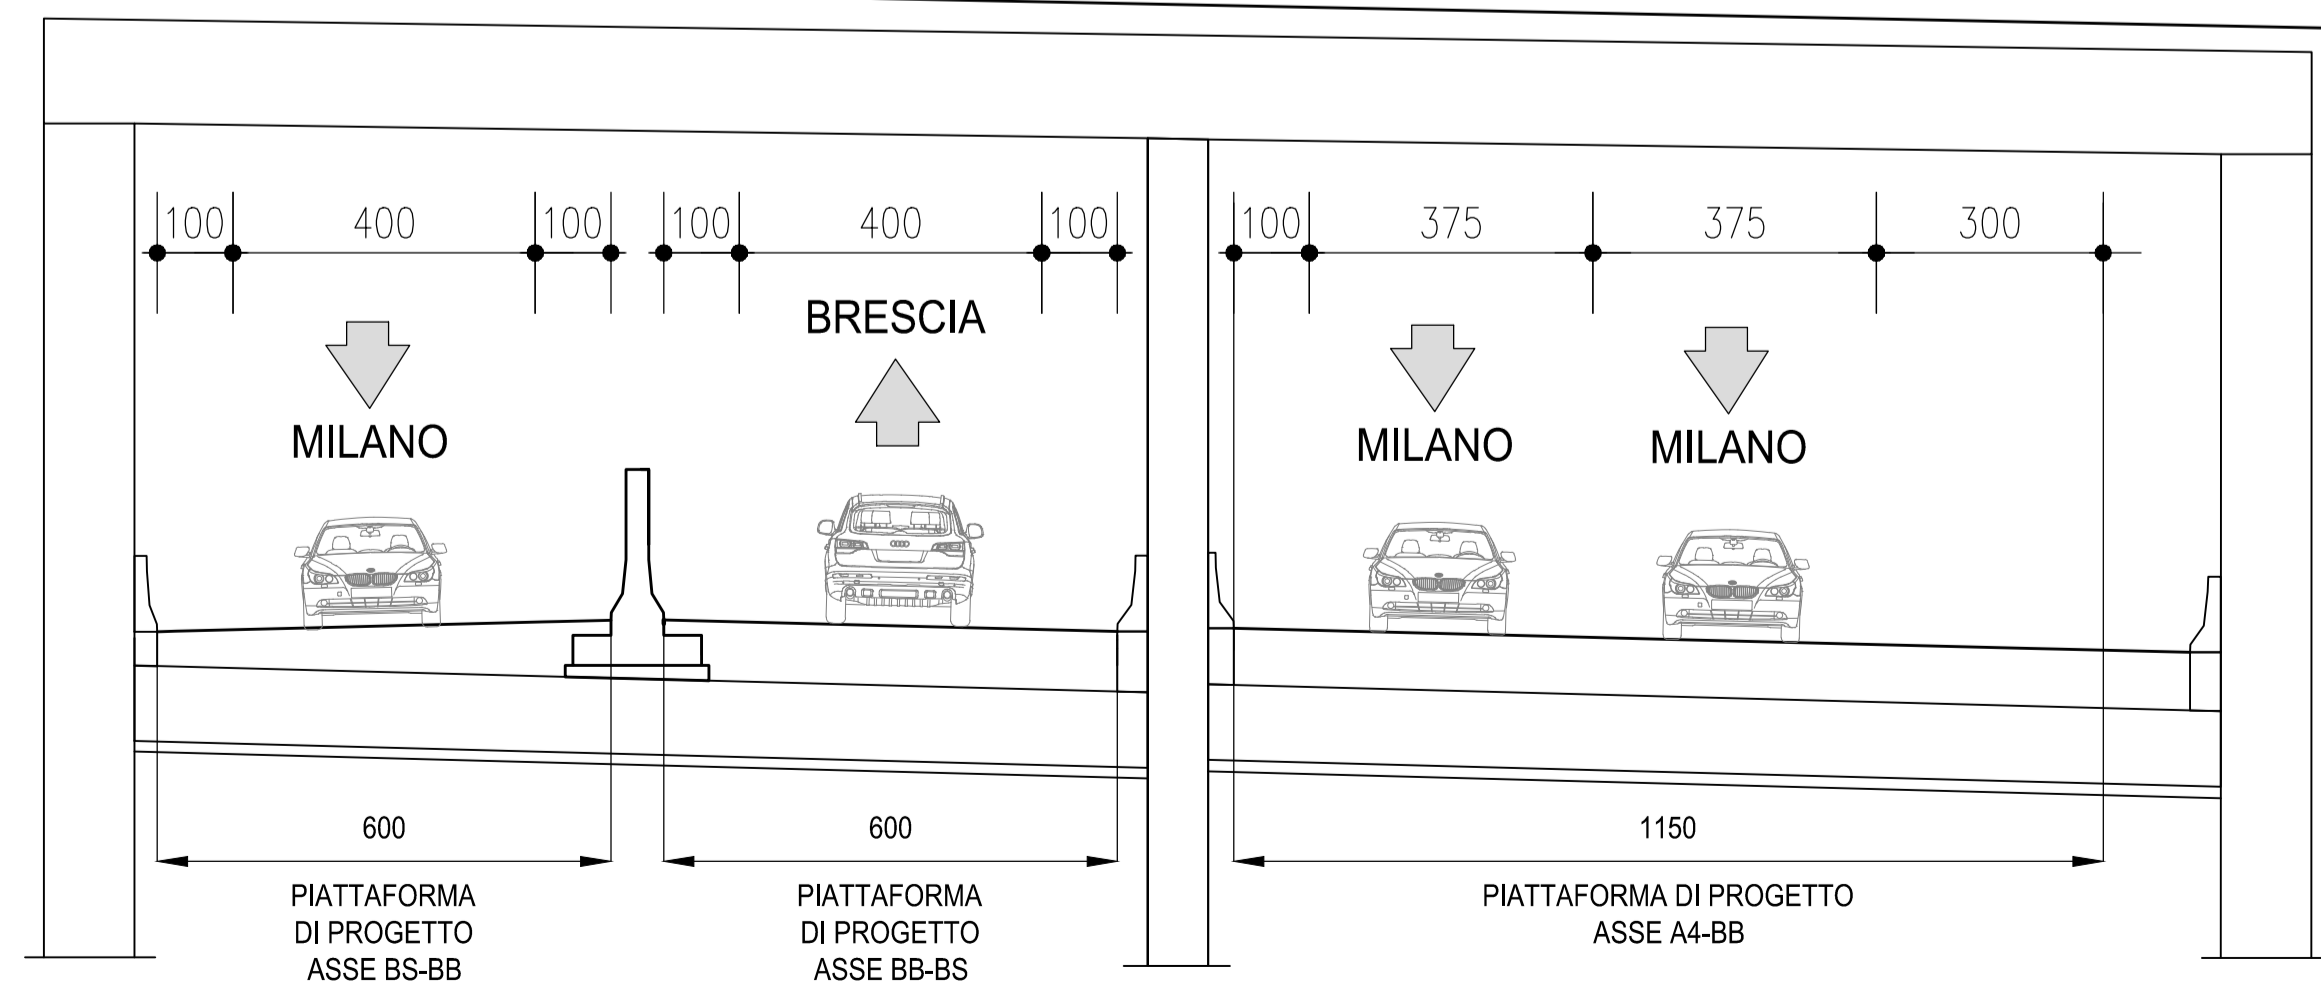

ELABORATI DI RIFERIMENTO
DESCRIZIONE
CODICE

NOTE
 — IN COSTRUZIONE NELLA FASE
 — REALIZZATO NELLA FASE PRECEDENTE

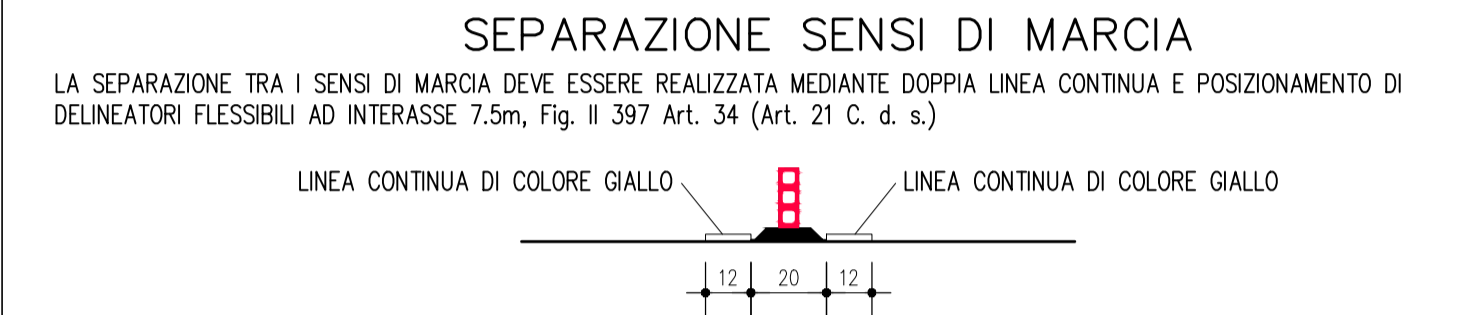

LE PROGRESSIVE INDICATE SULLE SEZIONI DI OGNI FASE SONO LE PROGRESSIVE ATTUALMENTE INSTALLATE SULLA VIABILITA' C1 ESISTENTE.

LEGENDA

CUP E31B05000390007

COLLEGAMENTO AUTOSTRADALE DI CONNESSIONE TRA LE CITTA' DI BRESCIA E MILANO

PROCEDURA AUTORIZZATIVA D. LGS 163/2006
 DELIBERA C.I.P.E. DI APPROVAZIONE DEL PROGETTO DEFINITIVO N° 19/2016

INTERCONNESSIONE A35-A4 PROGETTO ESECUTIVO

**I-INTERCONNESSIONE
 II-INTERCONNESSIONE A35-A4
 PSAX1 - CANTIERIZZAZIONE
 FASI COSTRUTTIVE
 SEZIONI TRASVERSALI - TAVOLA 6/7**

PROGETTAZIONE:

IL PROGETTISTA RESPONSABILE INTEGRAZIONE PRESTAZIONI SPECIALISTICHE
IMPRESA PIZZAROTTI e C. S.p.A.
 Via...
 Ordine degli Ingegneri di Parma N. 821

VERIFICA:

IN DIRETTORE TECNICO
IMPRESA PIZZAROTTI e C. S.p.A.
 Via...
 Ordine degli Ingegneri di Potenza N. 631

I.D.		IDENTIFICAZIONE ELABORATO										PROG.		DATA:		
UNITA'	NUM.	SEZ.	VAR.	FASE	CLA.	LOTTO	OPERA	PROG. OPERA	TRATTO	PARTI	PROG.	PARTI SOG.	STATO	REV.	LUGLIO 2016	
65272	04	SZ	E	I	11	PS	AX1	00	00	00	00	00	A	00	REALI	11100

ELABORAZIONE PROGETTUALE				REVISIONE			
N.	REV.	DESCRIZIONE	DATA	REDATTO	DATA	CONTROLLATO	DATA
A	01	EMISSIONE	09/07/16	PIZZAROTTI	28/07/16	MAZZOLI	09/07/16

IL CONCEDENTE

IL CONCESSIONARIO

IL PRESENTE DOCUMENTO NON POTRA' ESSERE COPRITO, RIPRODOTTO O ALTAMENTE PUBBLICATO, IN TUTTO O IN PARTE, SENZA IL CONSENSO SCRITTO DELLA SAP BREBEMI S.P.A., CON UTILIZZO NON AUTORIZZATO SOTTO PENSA' PERSECUTIVA A NORMA DI LEGGE. THIS DOCUMENT MAY NOT BE COPIED, REPRODUCED OR PUBLISHED, EITHER IN PART OR IN ITS ENTIRETY, WITHOUT THE WRITTEN PERMISSION OF SAP BREBEMI S.P.A. UNAUTHORIZED USE WILL BE PROSECUTED BY LAW.