



SOTTOVIA
SEZIONE TRASVERSALE TIPO 1:50

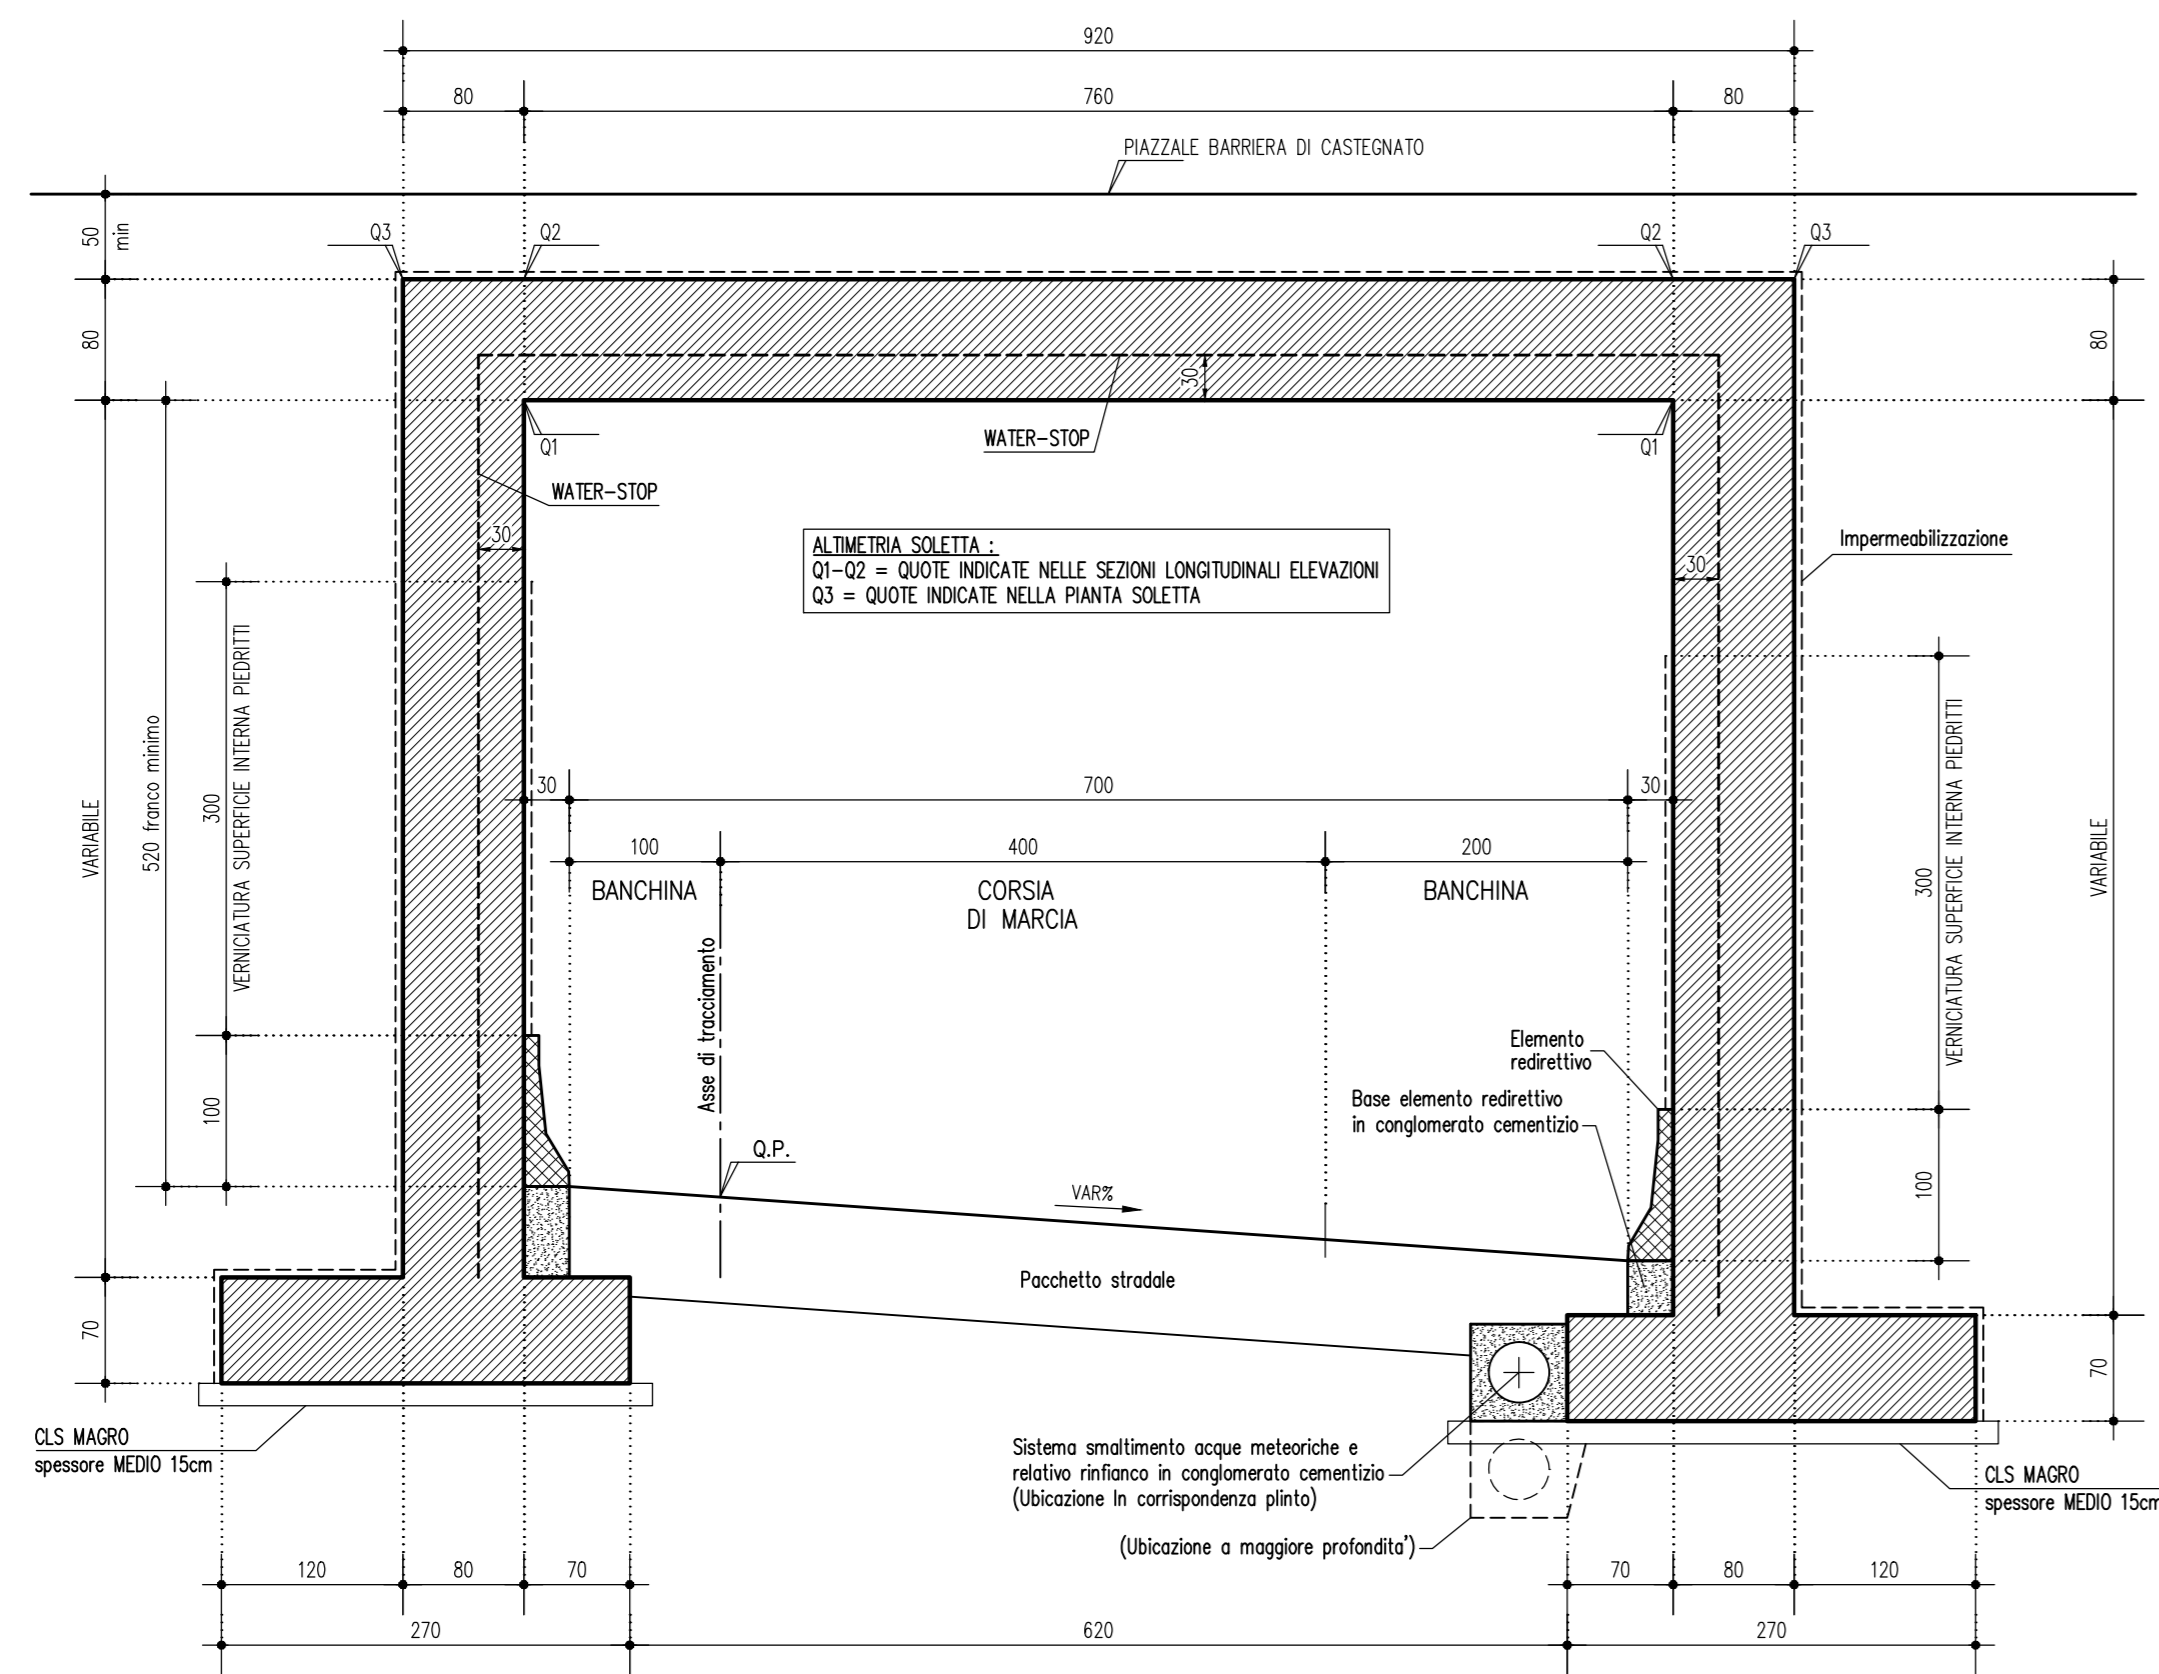

VENCIATURA SUPERFICIE INTERNA FIORITI...
PITRUSA ESPOSIBILE IN DISPERSIONE ACQUOSA CON INDOSSO DI TITANO AD EFFETTO CROMATIZATO, DATA IN OPERA IN DUE MANI, PREVIO TRATTAMENTO PRELIMINARE DEL SUPPORTO DI CLS CON LAVAGGIO AD ACQUA IN PRESSIONE.

MURI DI SOSTEGNO PREFABBRICATI
SEZIONE TRASVERSALE TIPO 1:50

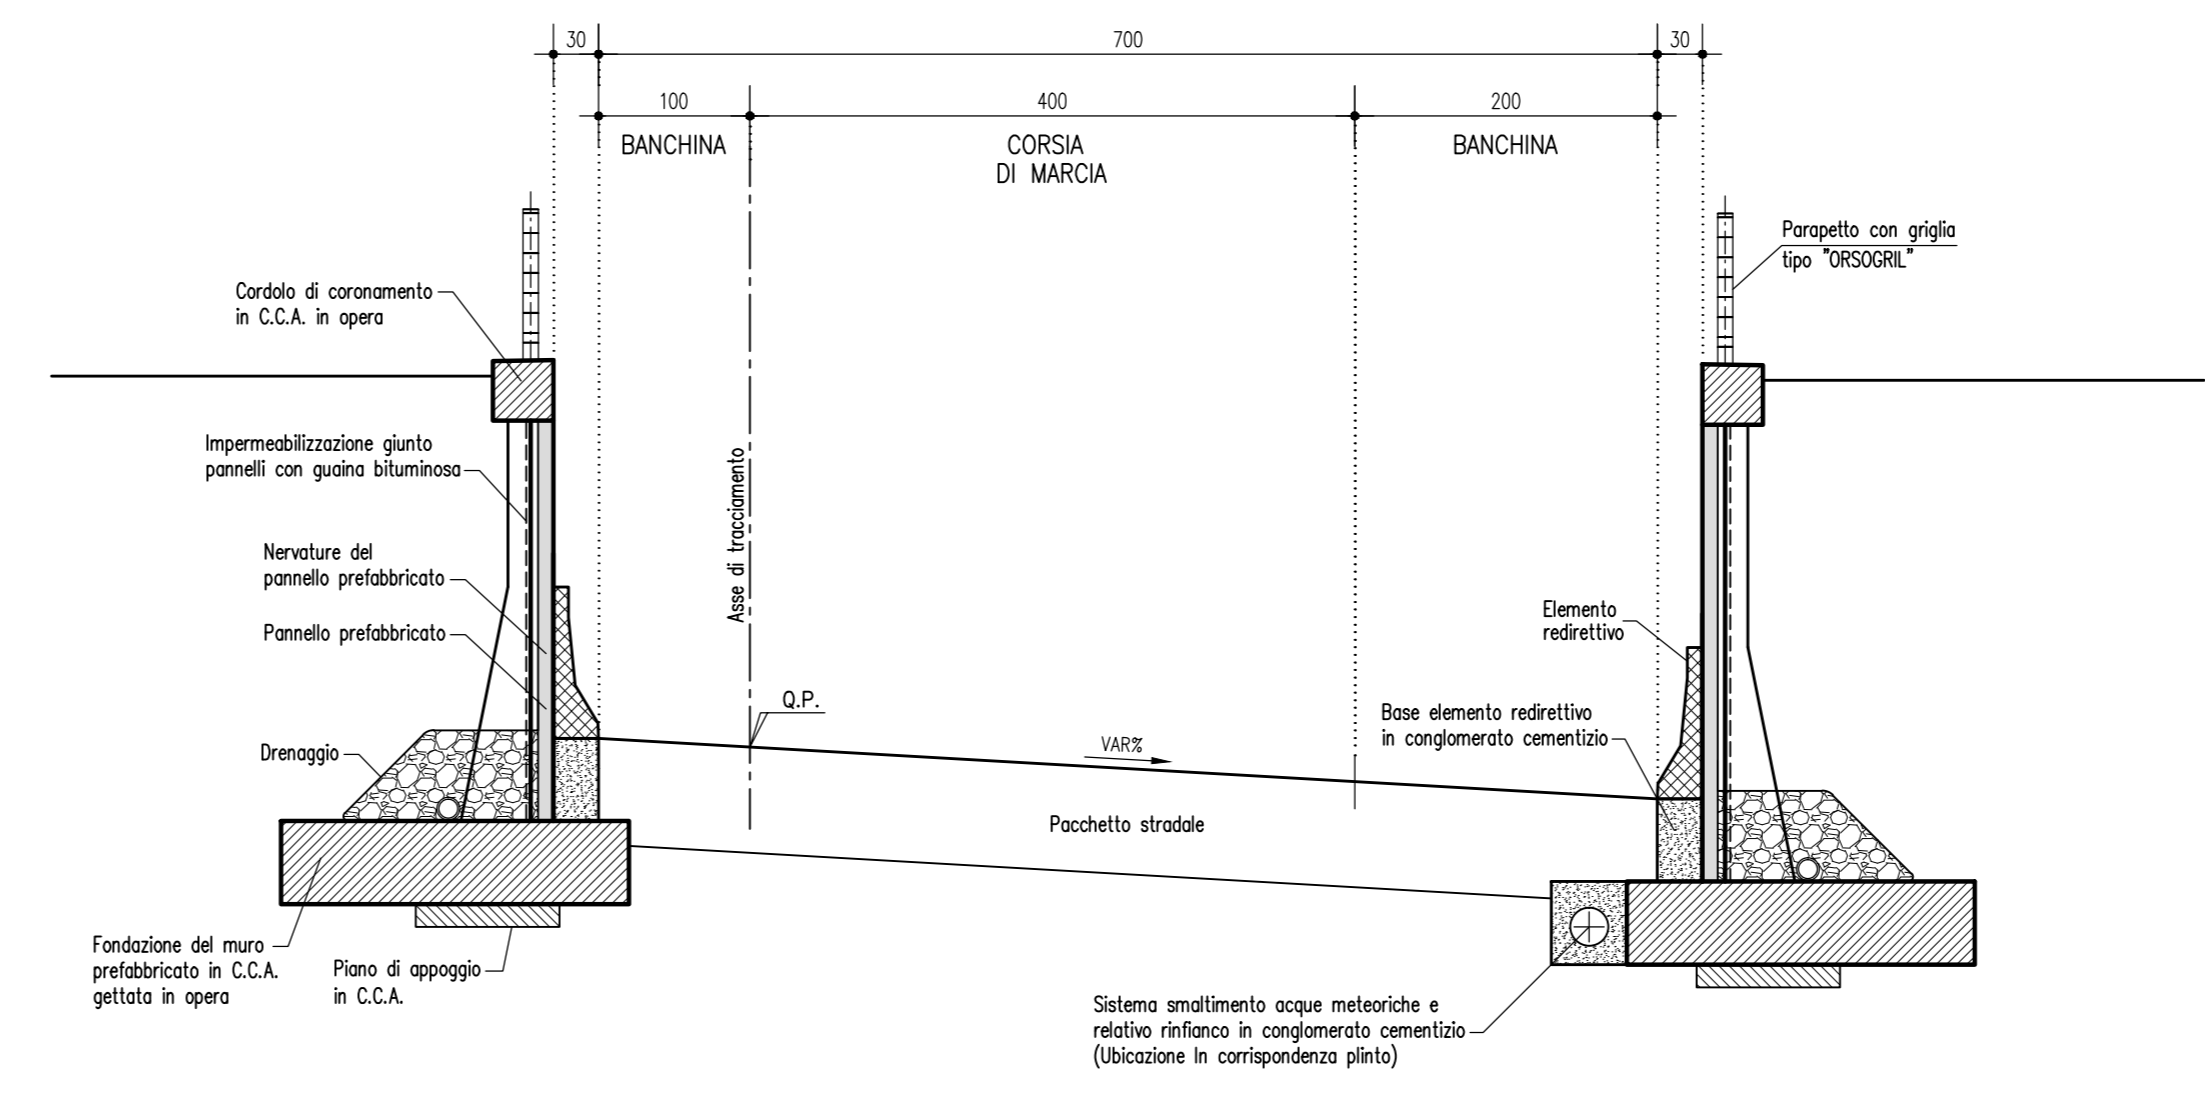

ELABORATI DI RIFERIMENTO	
DESCRIZIONE	CODICE

NOTE
 _TUTTE LE MISURE SONO ESPRESSE IN CENTIMETRI
 _TUTTE LE QUOTE ALTIMETRICHE SONO ESPRESSE IN METRI s.l.m.
 _LE LUNGHEZZE LONGIUDINALI INDICATE SONO DA INTENDERSI COME SVALIPIFI LUNGO ASSE TRACCIAMENTO


- L'OPERA NON HA INTERFERENZA CON LA FALDA IDRICA

LEGENDA


CARATTERISTICHE DEI MATERIALI

- PER CARATTERISTICHE DEI MATERIALI VEDERE ELABORATO :
 0 - PARTE GENERALE
 00 - GENERALE
 0001 - ELABORATI GENERALI
 PRESCRIZIONI MATERIALI E NOTE GENERALI
 CODICE 65953 04 EL E 1 I 11 00 001 00 00 006 00


SOTTOVIA
SCHEMA REINTERRO PER TRATTI CON OO.PP. 1:100

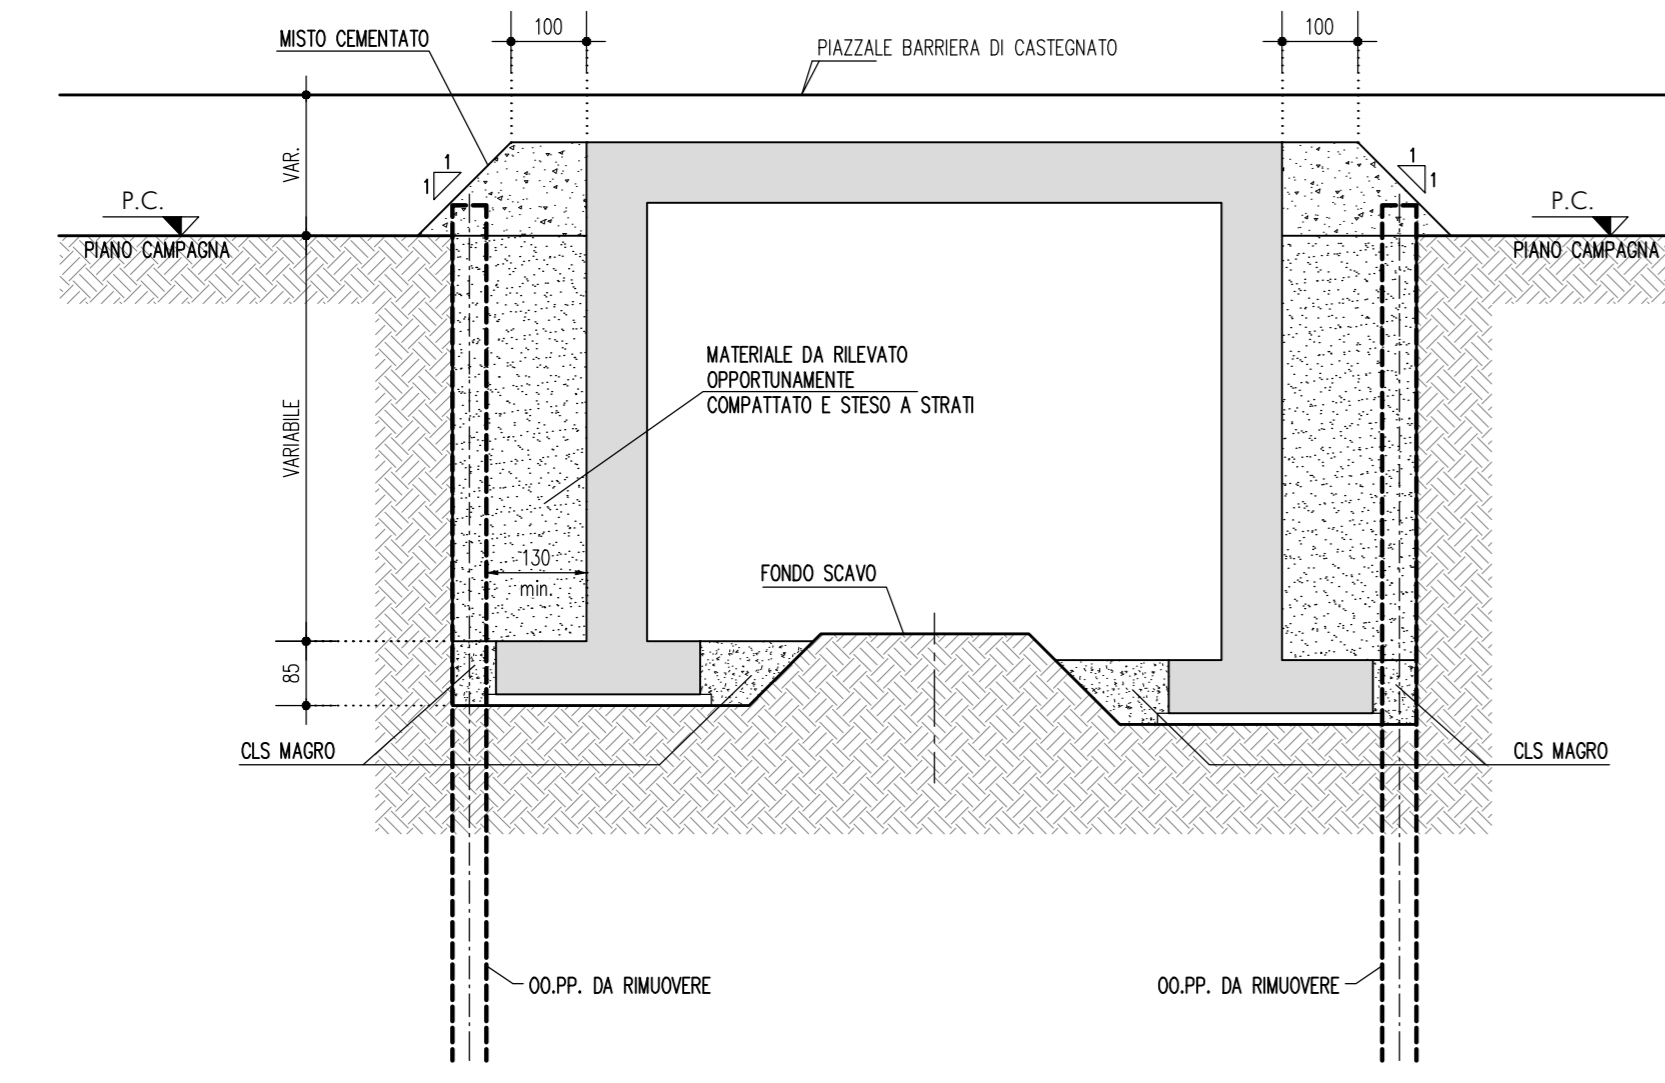


SCHEMA REINTERRO PER TRATTI CON SCAVO E OO.PP. 1:100

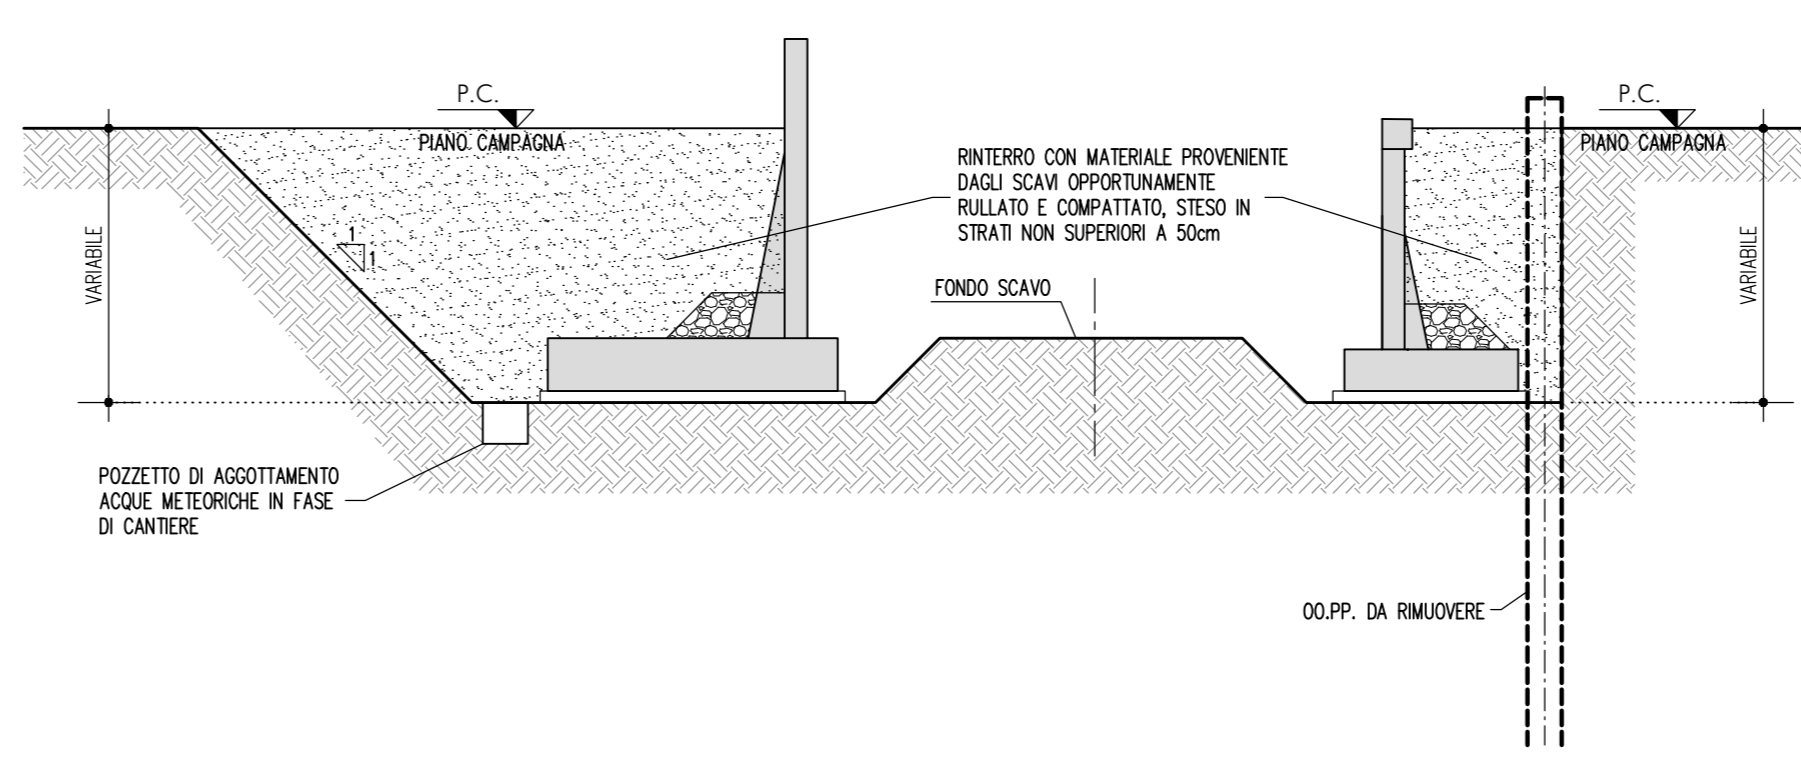

SCHEMA REINTERRO PER TRATTI CON SCAVO 1:100

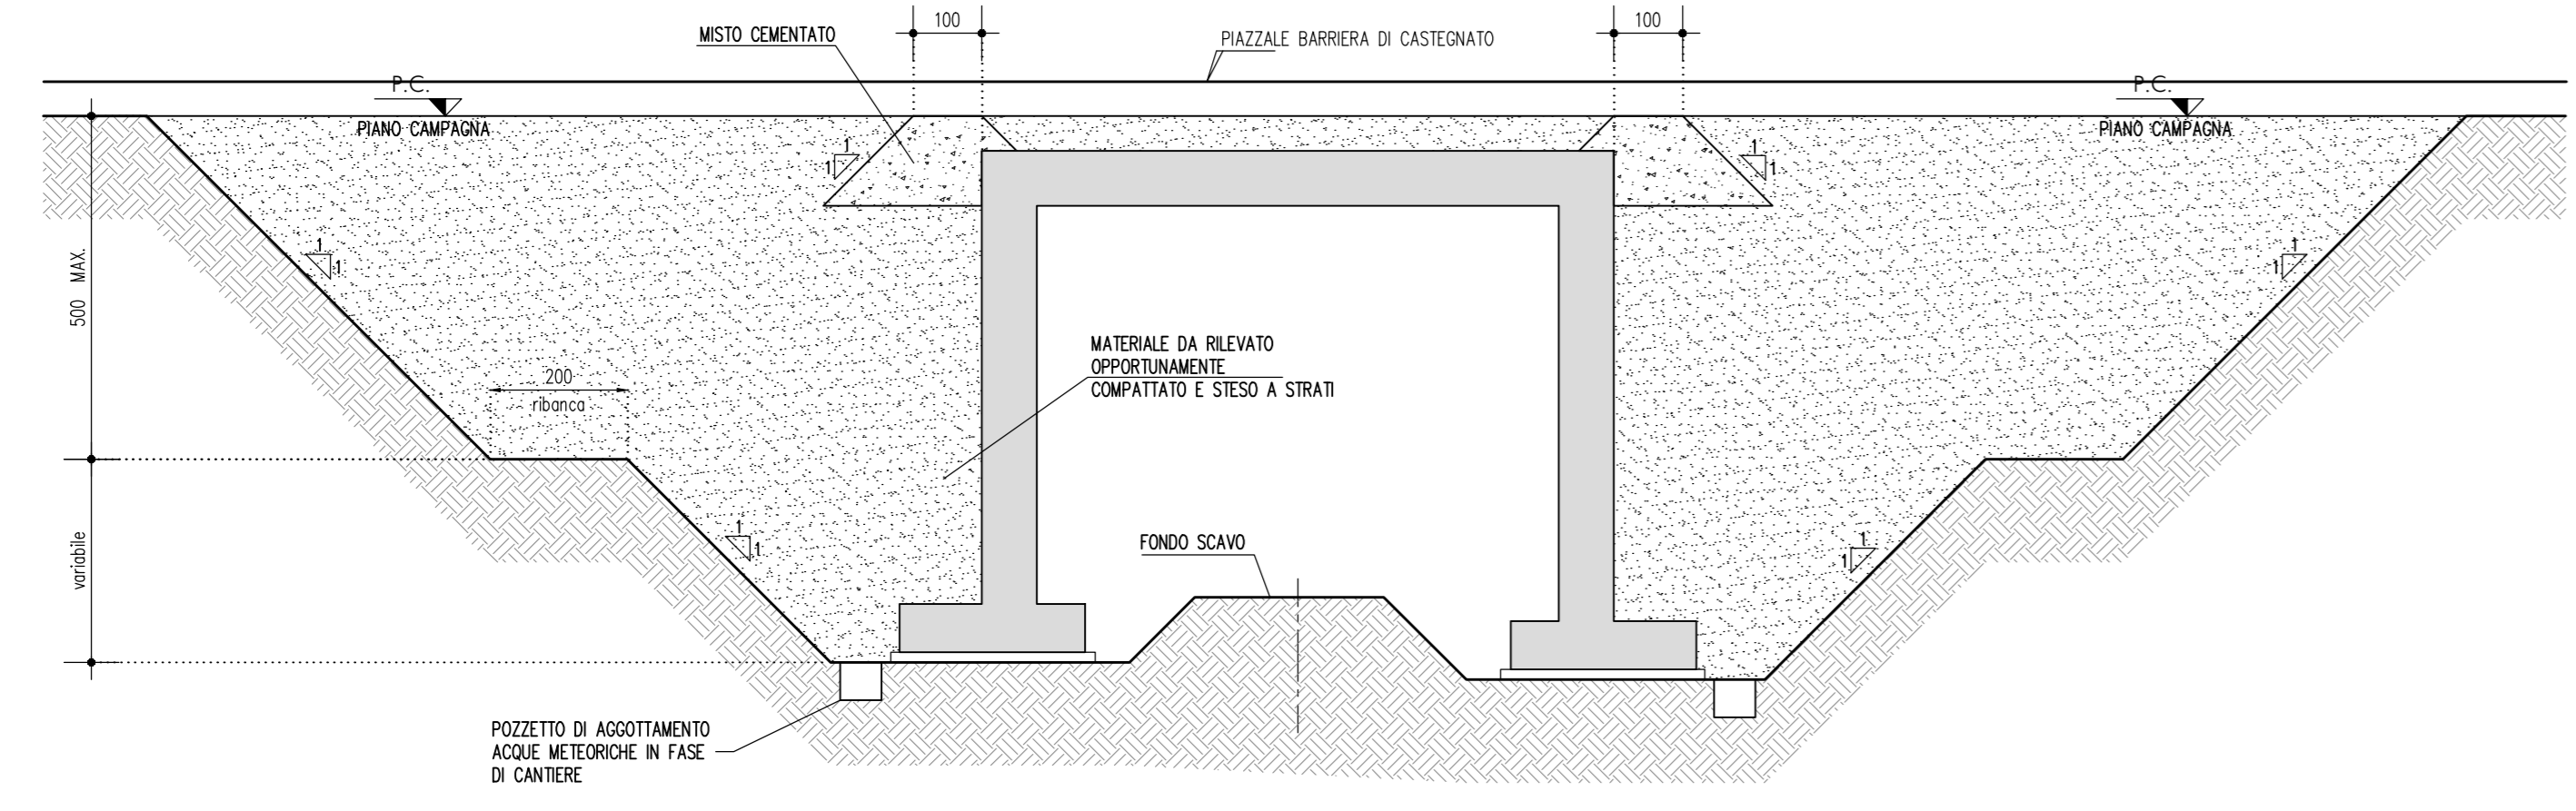

SCHEMA REINTERRO PER TRATTI CON SCAVO 1:100

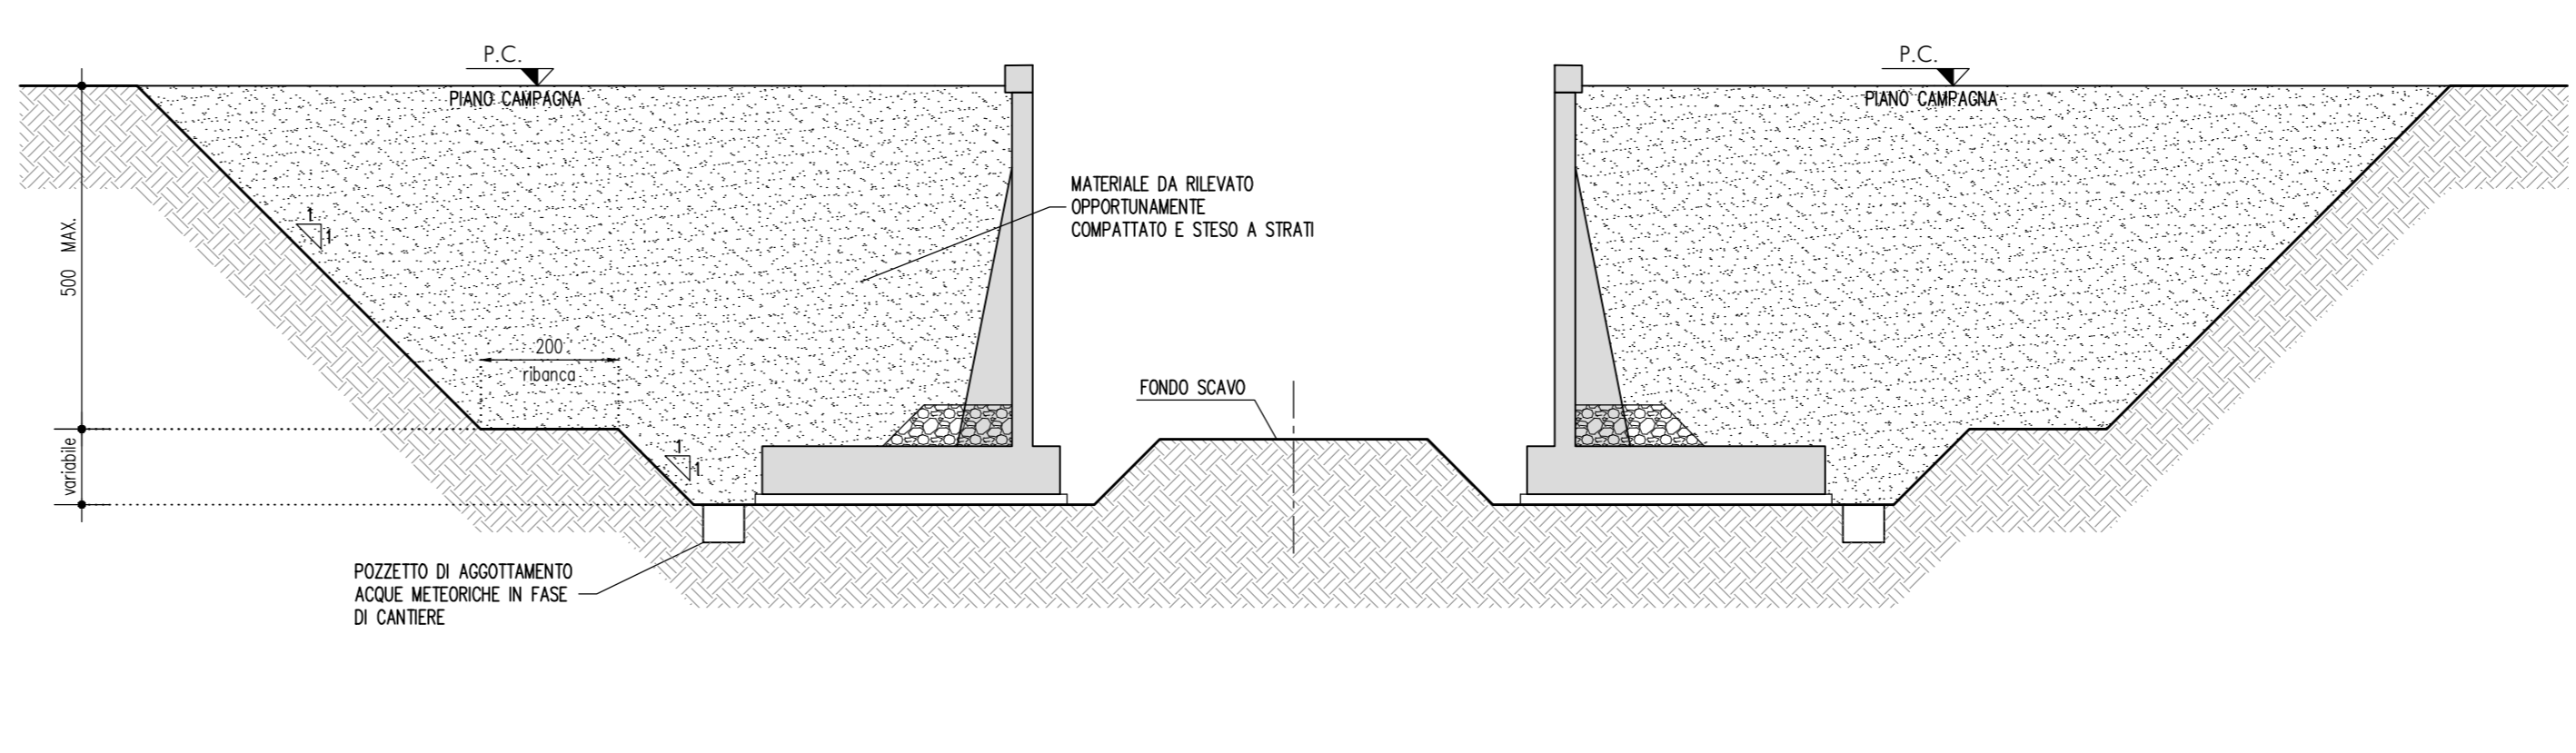

CONCEDENTE CONCESSIONI AUTOSTRADALI LOMBARDE		CONCESSIONARIA SOCIETA' DI PROGETTO BREBEMI SPA	
CUP E31805000390007			
COLLEGAMENTO AUTOSTRADALE DI CONNESSIONE TRA LE CITA' DI BRESCIA E MILANO			
PROCEDURA AUTORIZZATIVA D. LGS 163/2006 DELIBERA G.I.P.E. DI APPROVAZIONE DEL PROGETTO DEFINITIVO N° 19/2016			
INTERCONNESSIONE A35-A4 PROGETTO ESECUTIVO			
I-INTERCONNESSIONE I1-INTERCONNESSIONE A35-A4 SDAX1 - SOTTOPASSO RAMO COLLEGAMENTO TANGENZIALE DIREZIONE BS SEZIONI TRSVERSALI TIPO			
PROGETTAZIONE: interconnessione		VERIFICA:	
IL PROGETTISTA RESPONSABILE INDIRIZIONE PRESCRIZIONI SPECIFICHE MIRSA RICARITTI & C. S.p.A. Via... Ordine degli Ingegneri di Pavia N. 821		IN DIRETTORE TECNICO MIRSA RICARITTI & C. S.p.A. Via... Ordine degli Ingegneri di Pavia N. 821	
I.D.		IDENTIFICAZIONE ELABORATO	
65314	04	SZ	E I 11 SO AX1 00 00 002 00 A 00
ELABORAZIONE PROGETTUALE		REVISIONE	
IL PROGETTISTA PREVITI INGEGNERI S.r.l. Via... Ordine degli Ingegneri di Pavia N. 4152	DATA	DESCRIZIONE	REVISIONE
IL CONCEDENTE CONCESSIONI AUTOSTRADALI LOMBARDE		IL CONCESSIONARIO Societa' di Progetto BREBEMI SPA	