




SEZIONE CARATTERISTICA 1-1 1:200

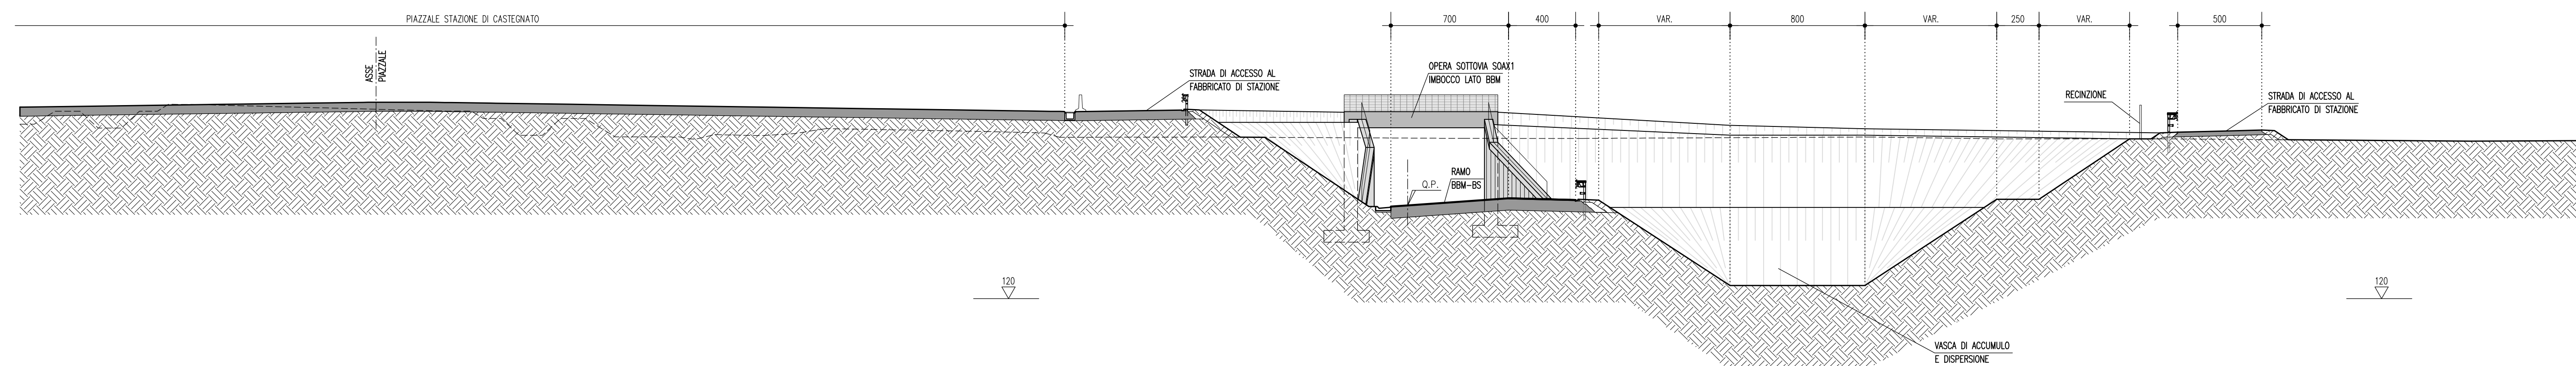


SEZIONE CARATTERISTICA 2-2 1:200

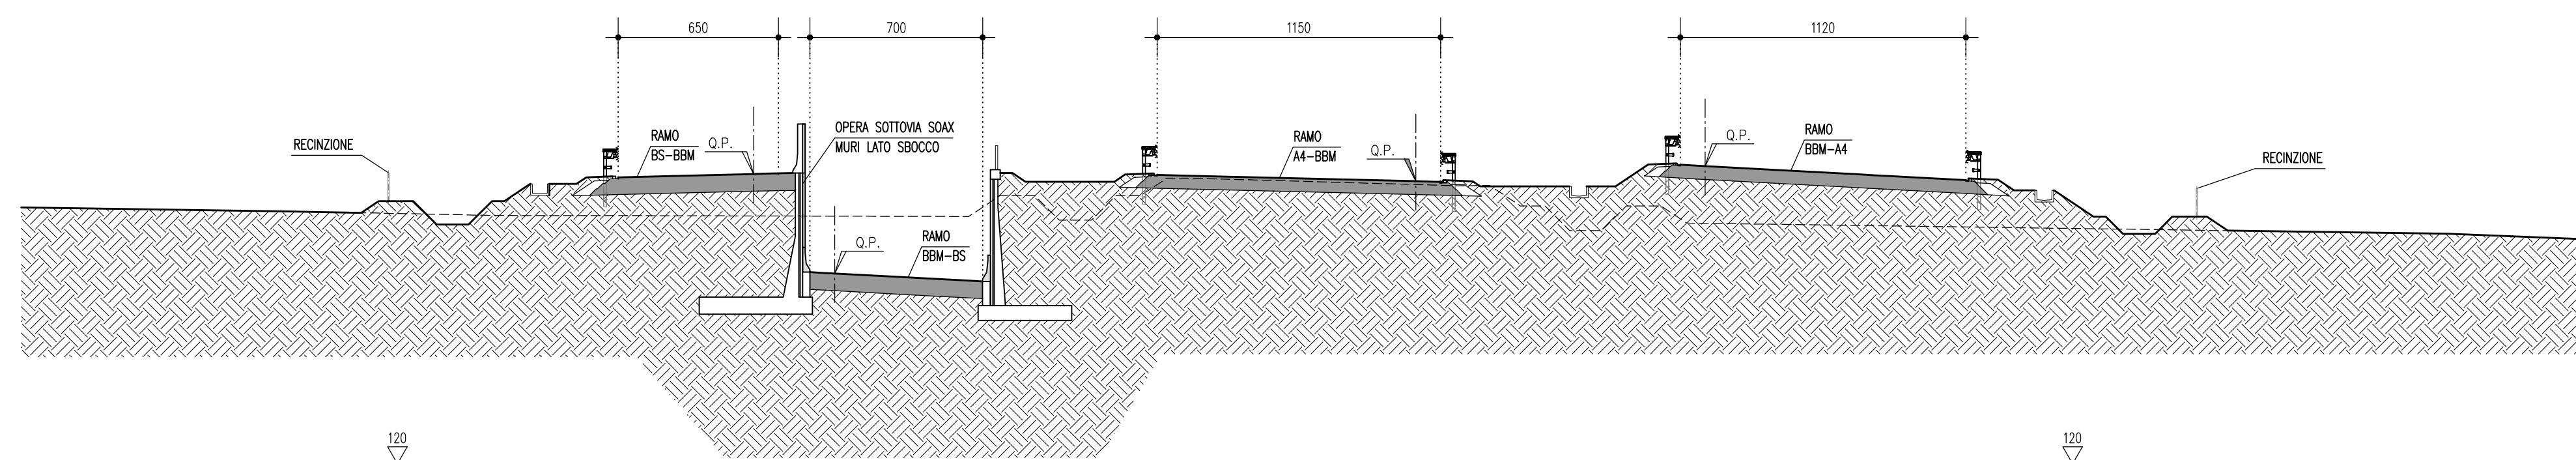

KEY PLAN 1:2000

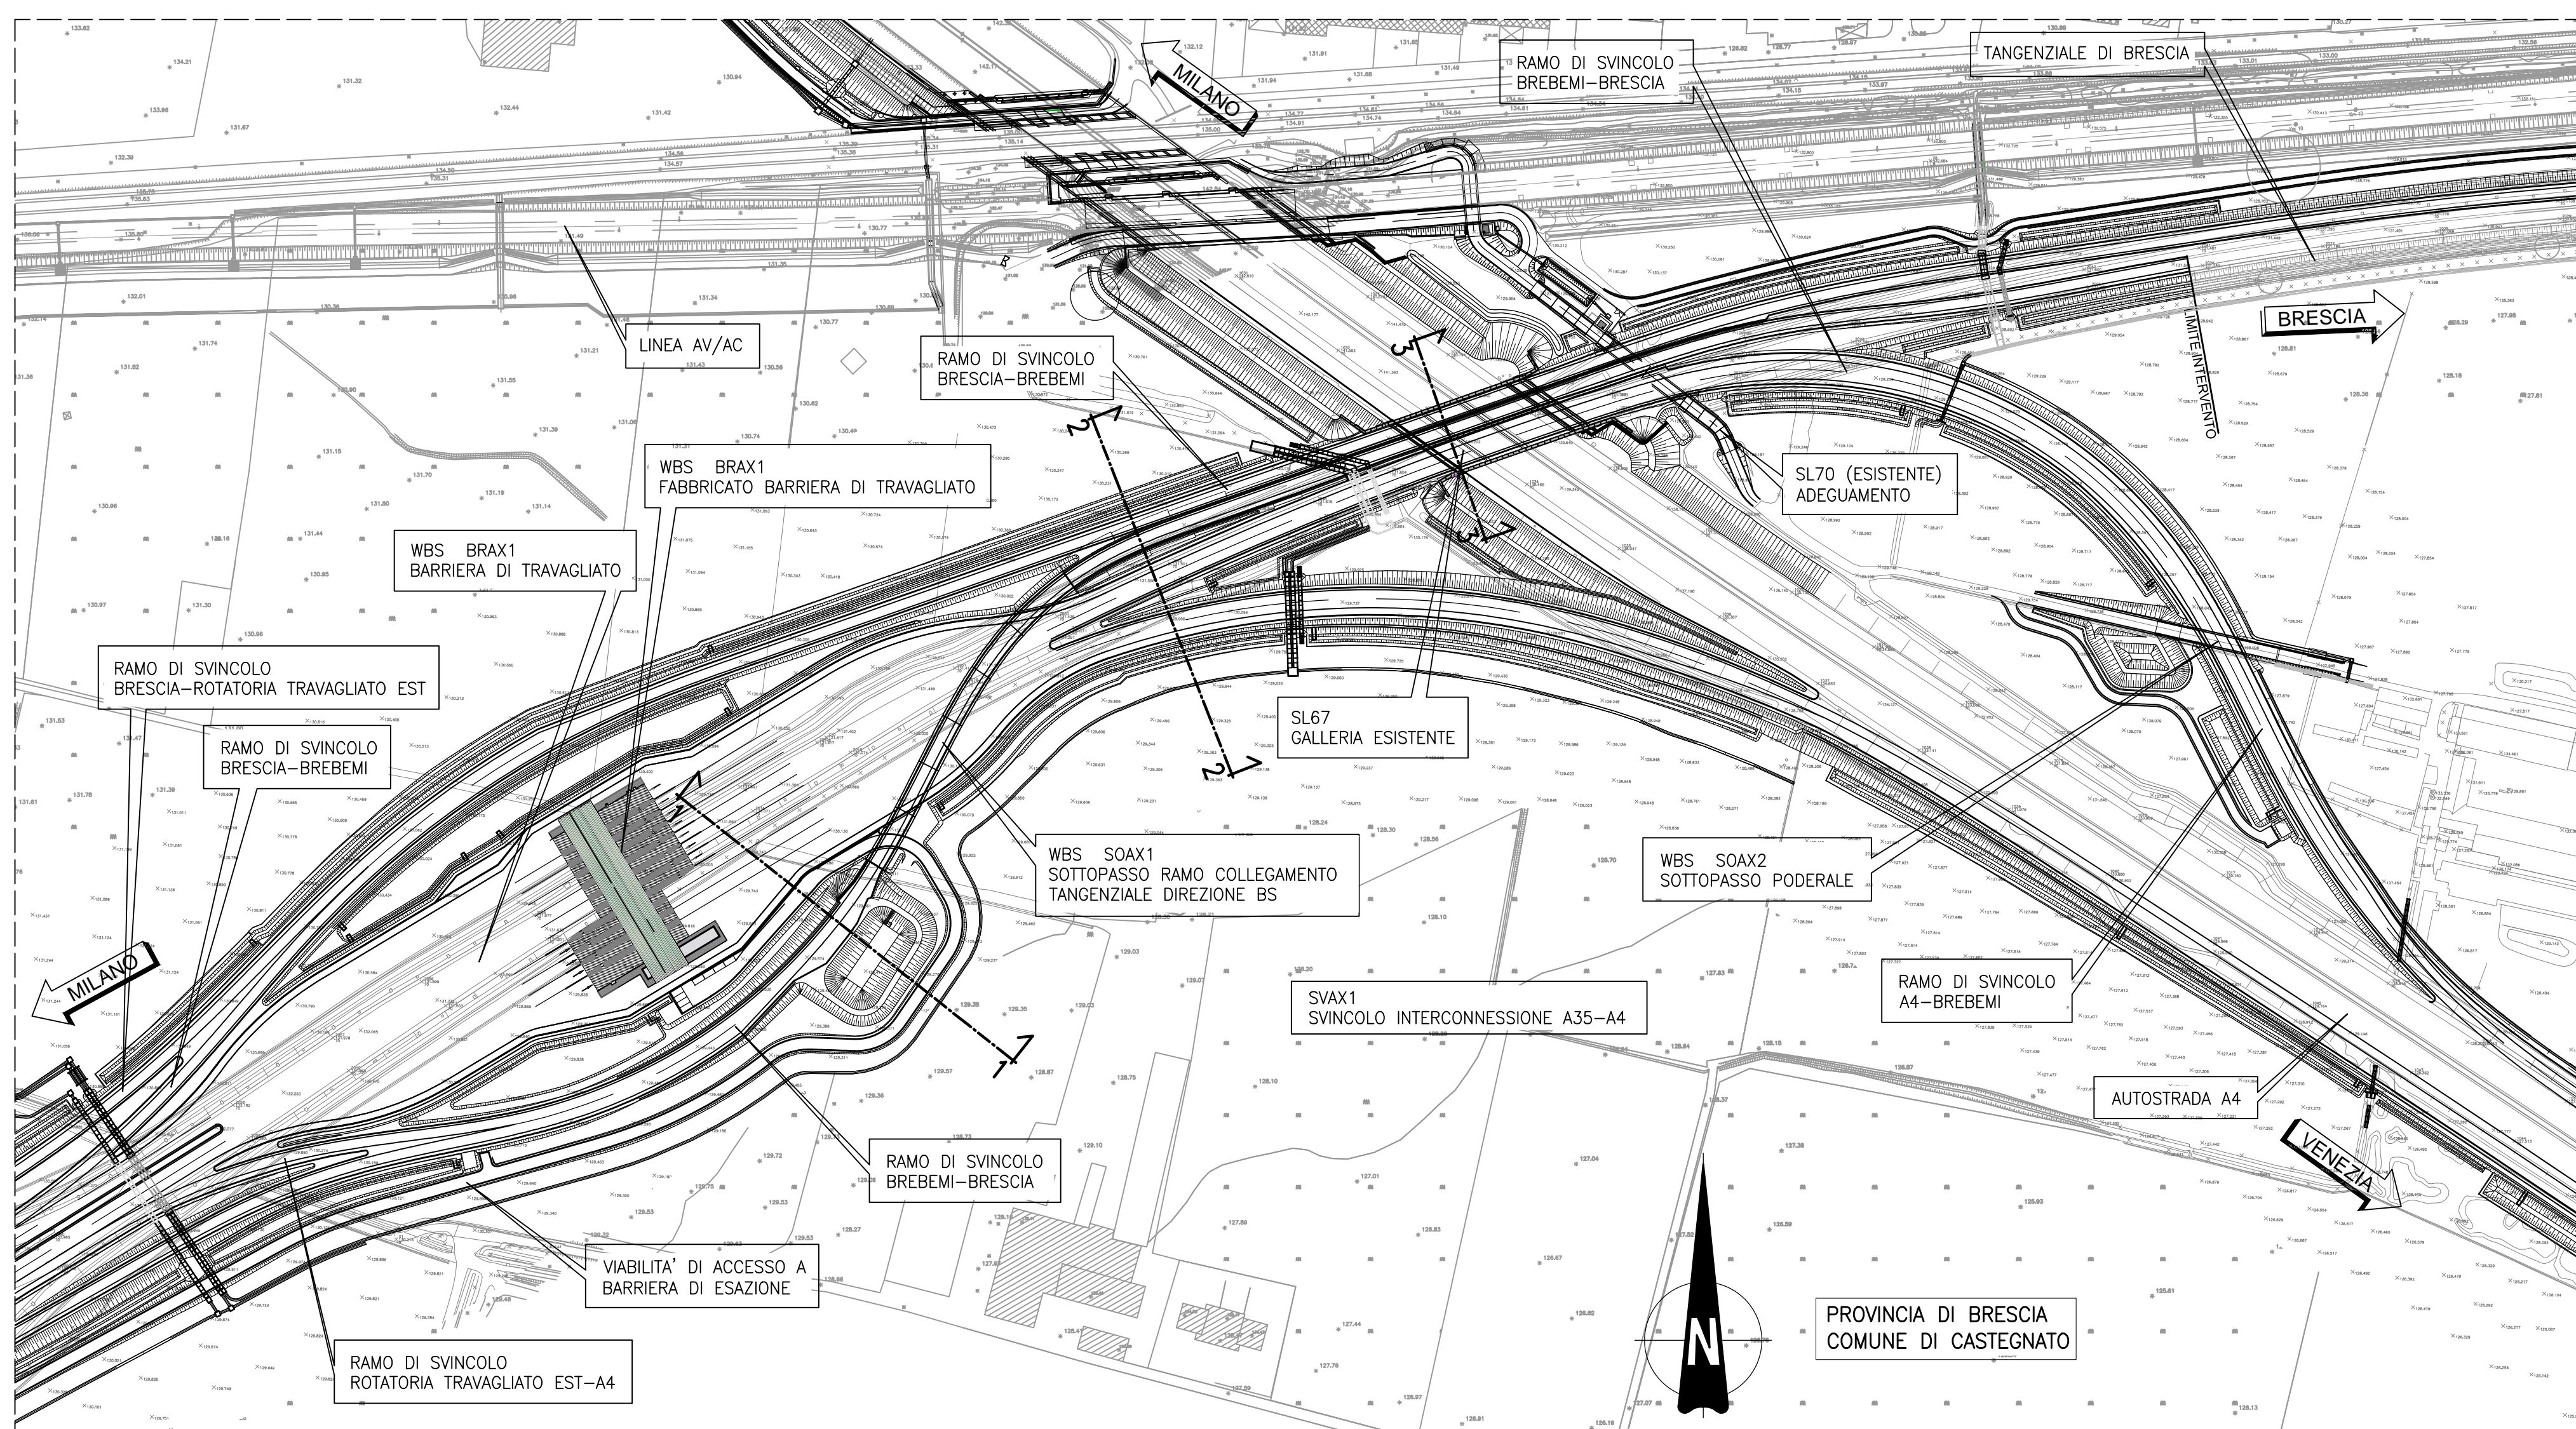

SEZIONE CARATTERISTICA 3-3 1:50

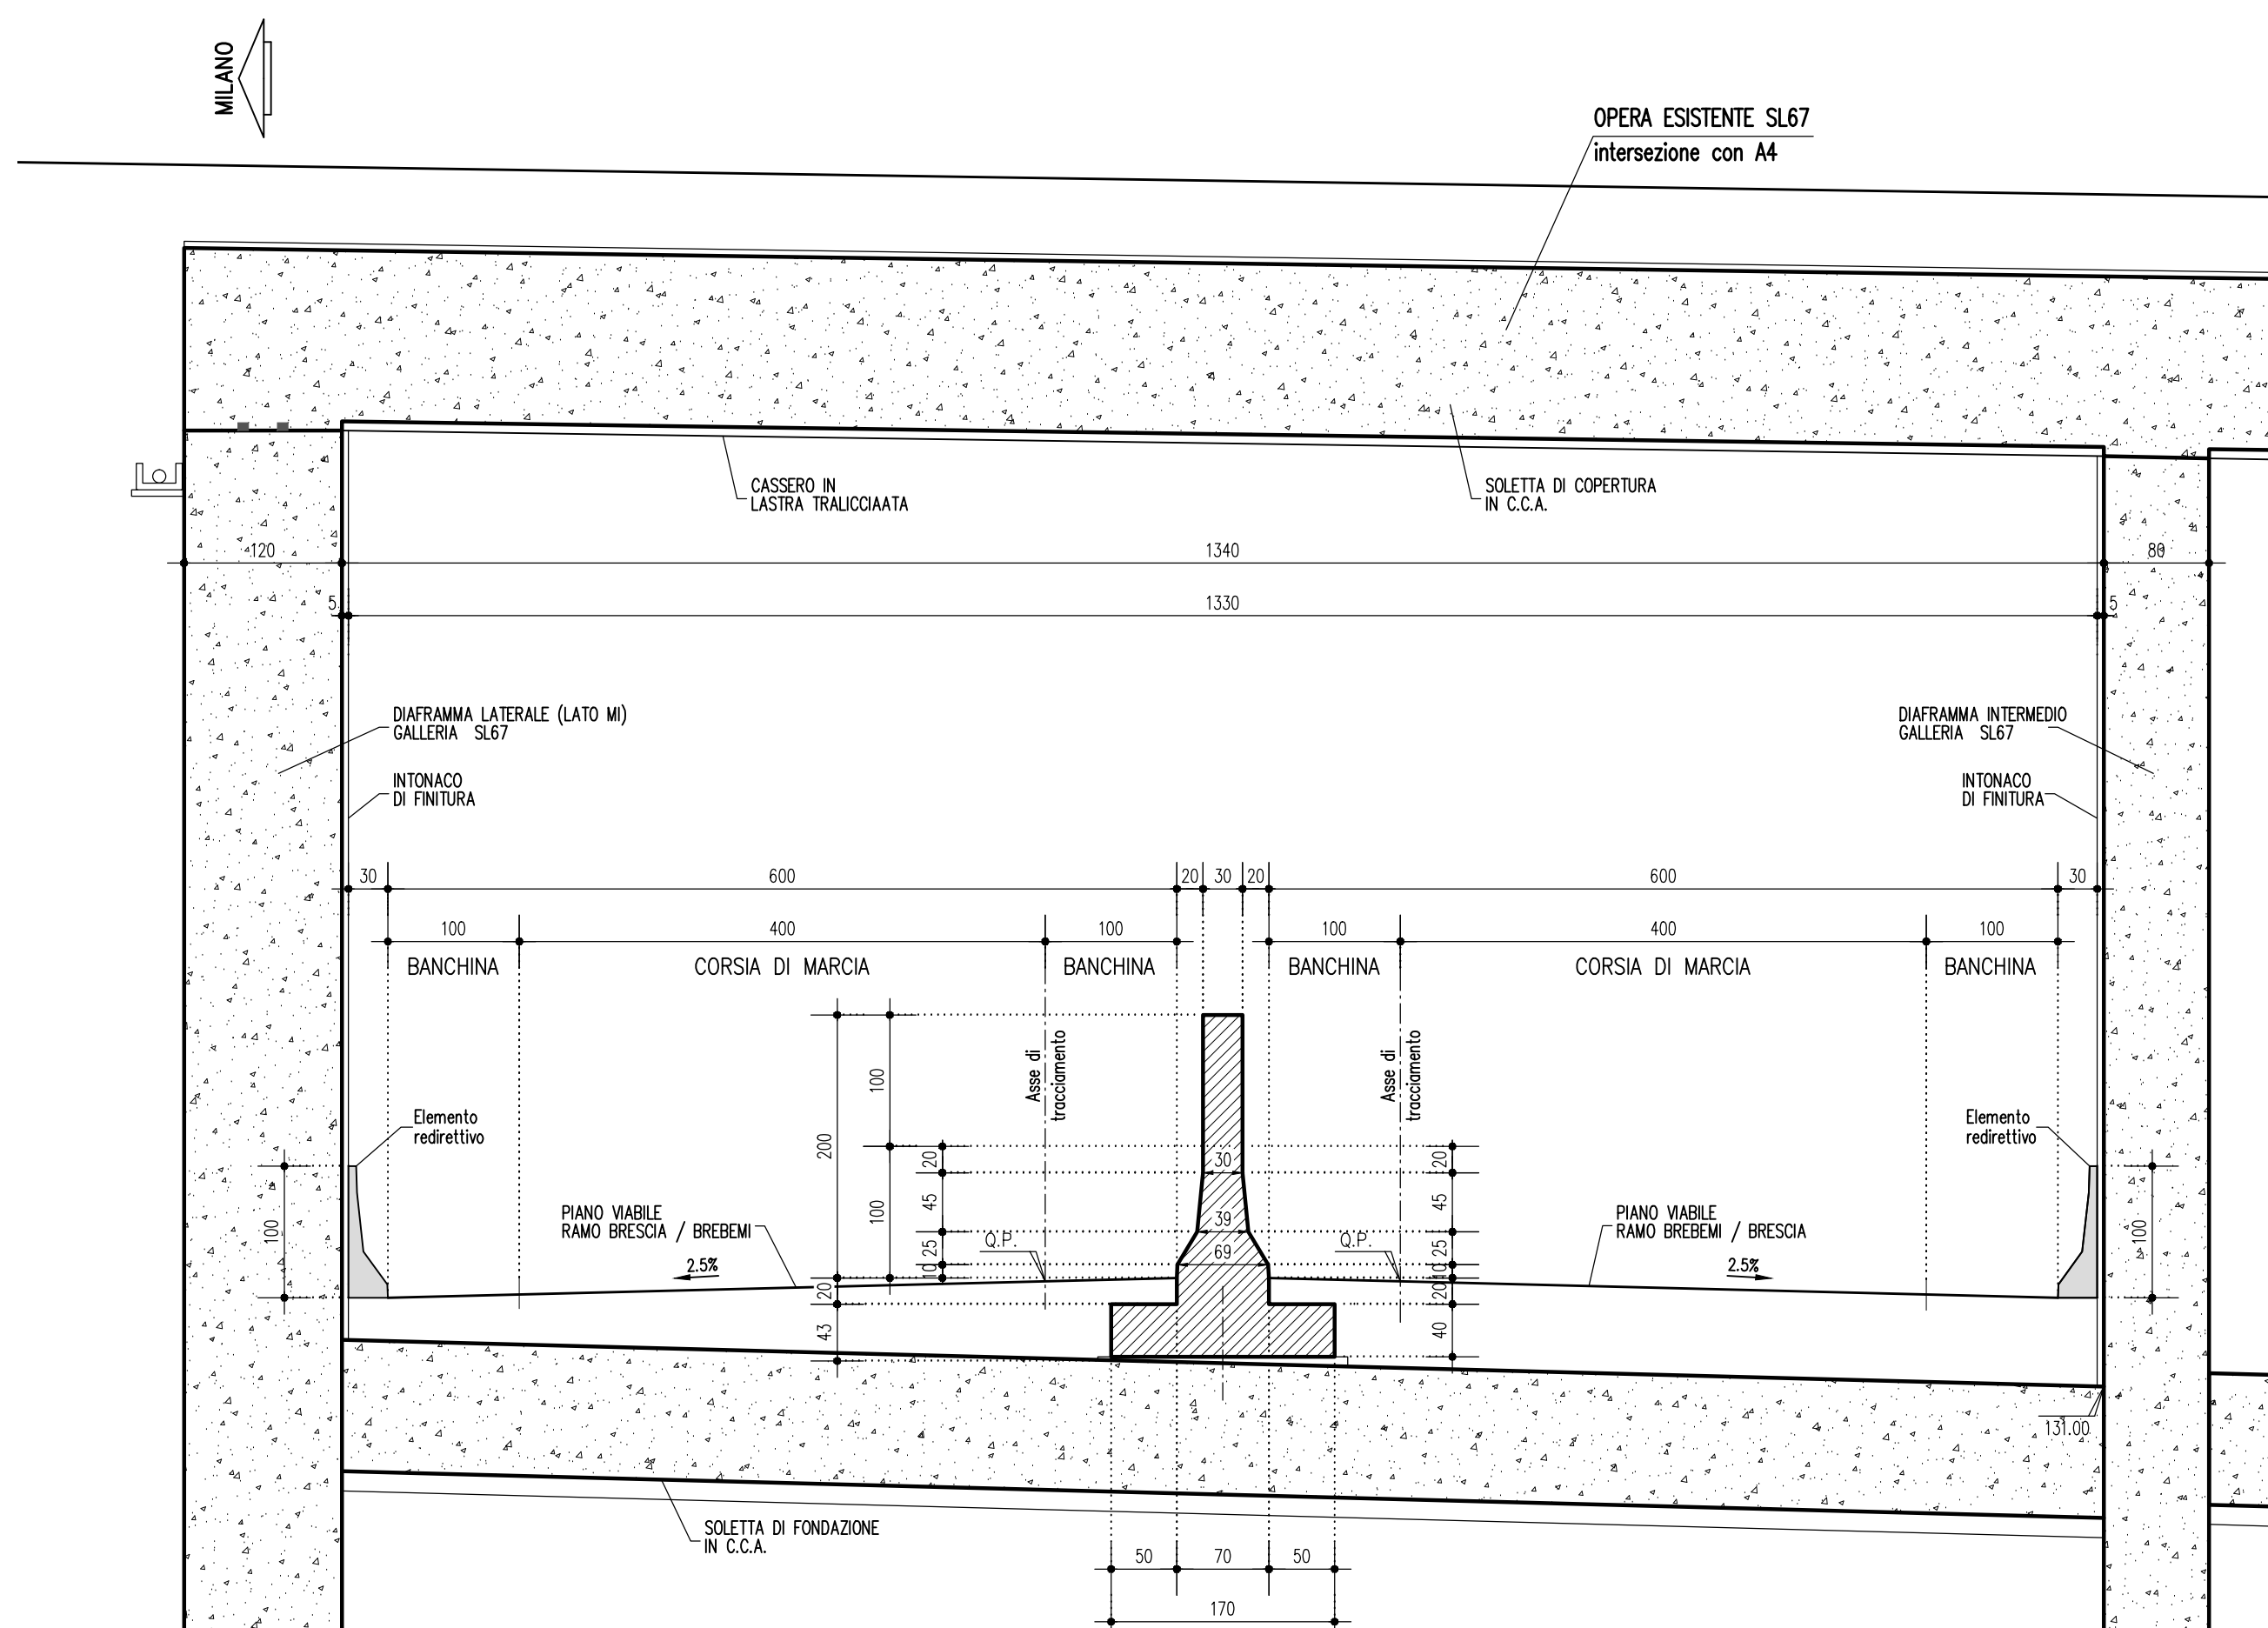

LABORATI DI RIFERIMENTO	
DESCRIZIONE	CODICE
NOTE	
...TUTTE LE MISURE SONO ESPRESSE IN CENTIMETRI ...TUTTE LE QUOTE ALTIMETRICHE SONO ESPRESSE IN METRI s.l.m. ...LE LUNGHEZZE LONGITUDINALI INDICATE SONO DA INTENDERSI COME SVILUPPI LUNGO ASSE TRACCIAMENTO	
- L'OPERA NON HA INTERFERENZA CON LA FALDA IDRICA	
LEGENDA	
CARATTERISTICHE DEI MATERIALI	
- PER CARATTERISTICHE DEI MATERIALI VEDERE ELABORATO : 0 - PARTE GENERALE 00 - GENERALE 0001 - ELABORATI GENERALI PRESCRIZIONI MATERIALI E NOTE GENERALI CODICE 85953 04 EL 1 11 00 001 00 00 006 00	

CONCEDENTE  
CONCESSIONARI  
AUTOSTRADALI  
LOMBARDI

CONCESSIONARIA  
SOCIETA' DI PROGETTO  
BREBEMI SPA

CUP E31B05000390007

### COLLEGAMENTO AUTOSTRADALE DI CONNESSIONE TRA LE CITTA' DI BRESCIA E MILANO

PROCEDURA AUTORIZZATIVA D. LGS 163/2006  
DELIBERA C.I.P.E. DI APPROVAZIONE DEL PROGETTO DEFINITIVO N° 19/2016

## INTERCONNESSIONE A35-A4 PROGETTO ESECUTIVO

I-INTERCONNESSIONE  
I1-INTERCONNESSIONE A35-A4  
SOAX1 - SOTTOPASSO RAMO COLLEGAMENTO TANGENZIALE DIREZIONE BS  
SEZIONI TRASVERSALI CARATTERISTICHE

PROGETTAZIONE:  
interconnessione scrl

VERIFICA:  
APPROVATO BDP

IL PROGETTISTA RESPONSABILE INTERAZIONE  
PROIEZIONE SPONDIANTE  
MIRCA PIZZOTTI & C. S.p.A.  
C.A.R. TRAVAGLIATO  
Ordine degli Ingegneri di Pavia N. 821

IL DIRETTORE TECNICO  
MIRCA PIZZOTTI & C. S.p.A.  
C.A.R. TRAVAGLIATO  
Ordine degli Ingegneri di Pavia N. 821

PROVINCIA DI BRESCIA  
COMUNE DI CASTEGNATO

65315	04	SL	E	I1	SO	AX1	00	00	003	00	A	00		001	001
ELABORAZIONE PROGETTUALE													REVISIONE		
N.	REV.	DESCRIZIONE	DATA	REDAZIONE	DATA	ESPRIME	DATA	APPROVATO	DATA						
1															

IL CONCESSIONARIO  
SOCIETA' DI PROGETTO  
BREBEMI SPA