




PIANTA MURI DI IMBOCCO LATO SINISTRA - SCALA 1:200

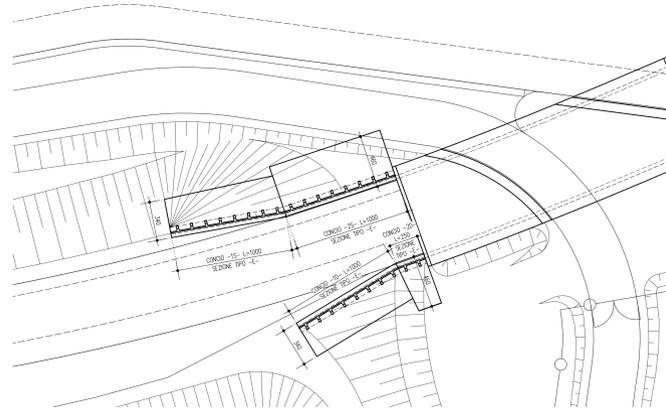


SEZIONE LONGITUDINALE - MURI DI IMBOCCO LATO SINISTRA - SCALA 1:100

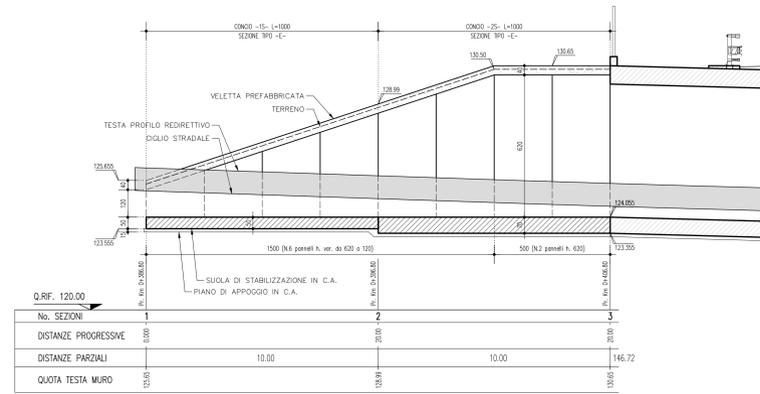


SEZIONE LONGITUDINALE - MURI DI USCITA LATO SINISTRA - SCALA 1:100

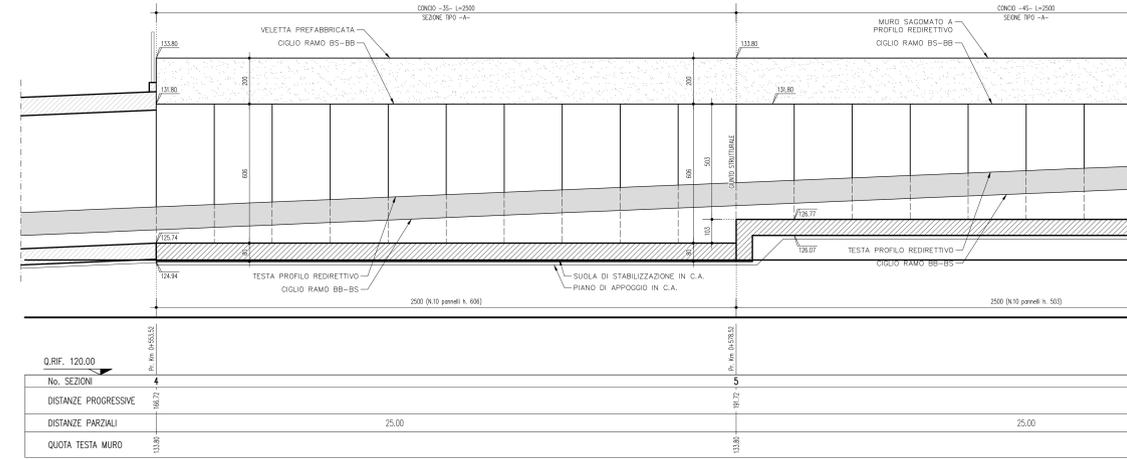


SEZIONE LONGITUDINALE - MURI DI USCITA LATO SINISTRA - SCALA 1:100

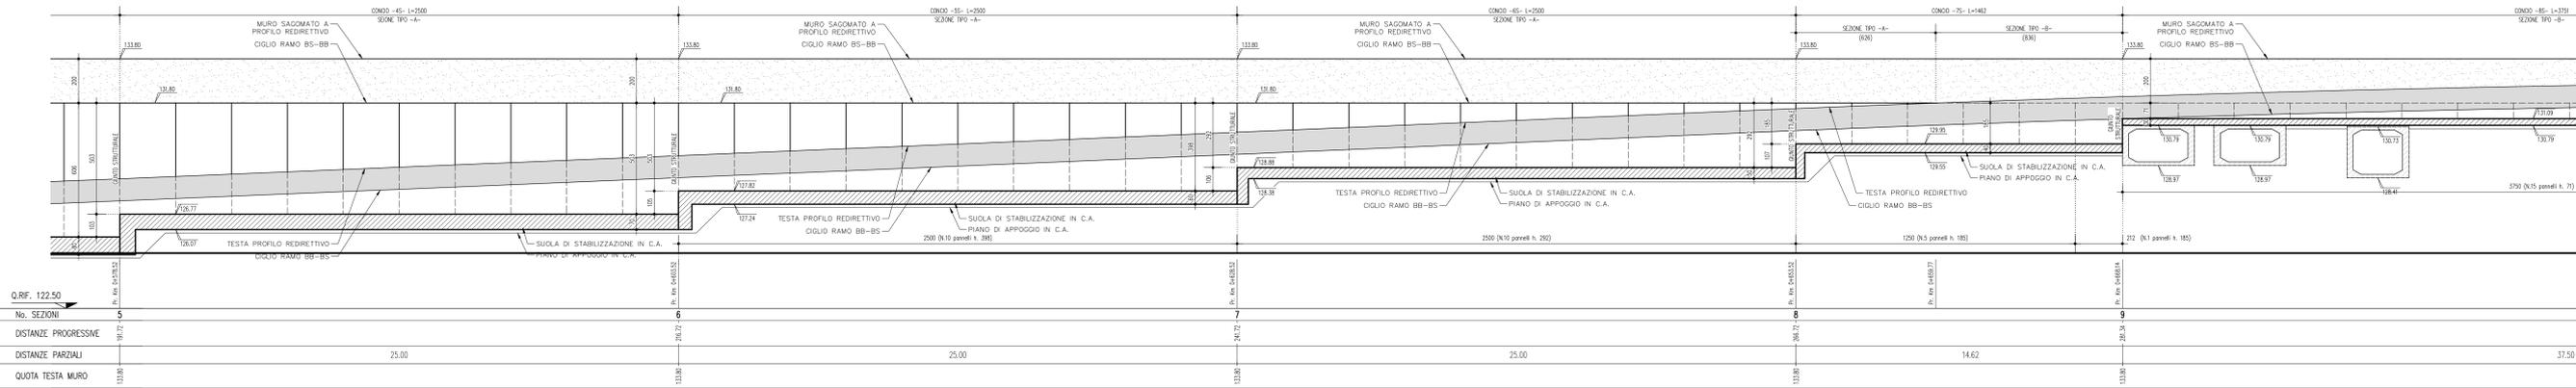

SEZIONE LONGITUDINALE - MURI DI USCITA LATO SINISTRA - SCALA 1:100

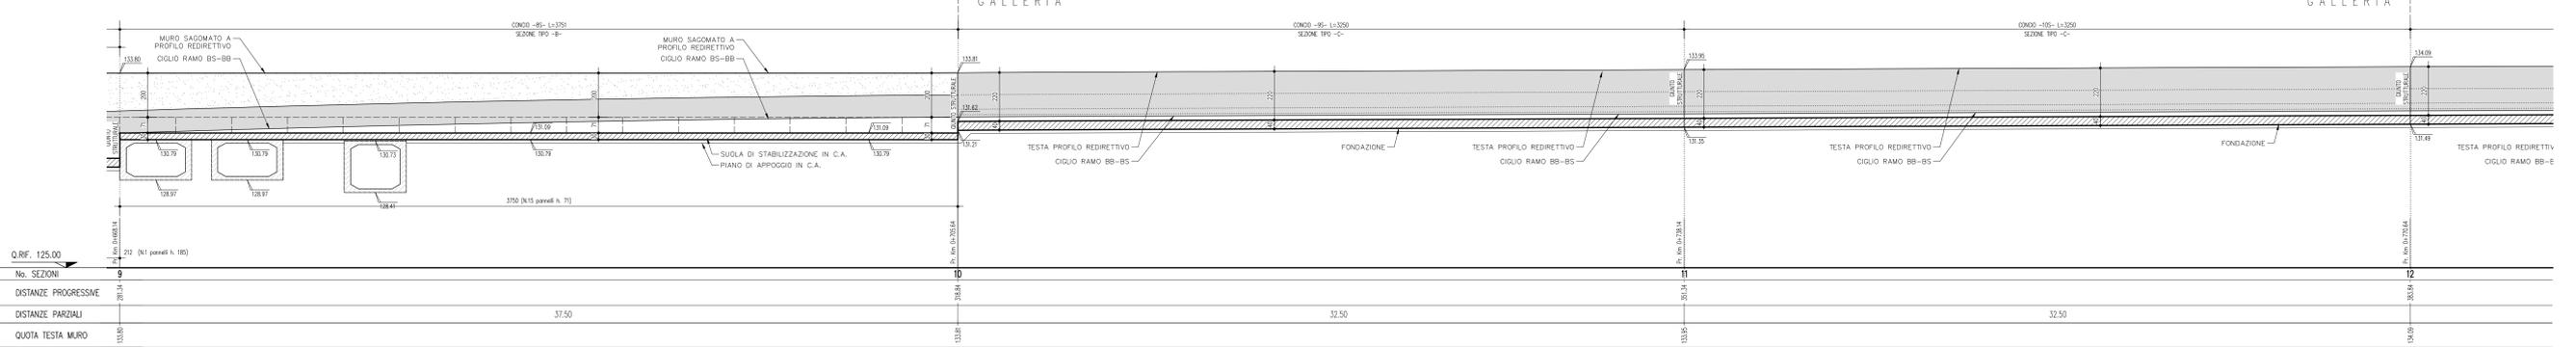

SEZIONE LONGITUDINALE - MURI DI USCITA LATO SINISTRA - SCALA 1:100

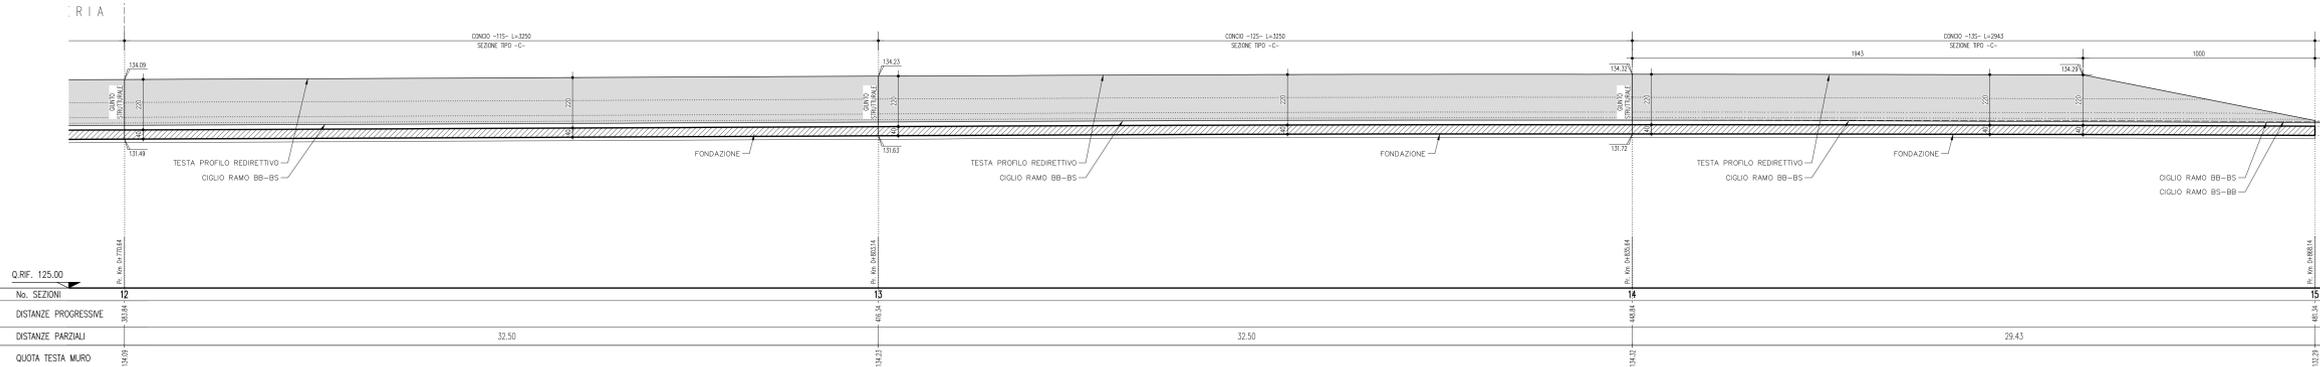

ELABORATI DI RIFERIMENTO

DESCRIZIONE	CODICE

NOTE

...TUTTE LE Misure SONO ESPRESSE IN CENTIMETRI
 ...TUTTE LE QUOTE ALTIMETRICHE SONO ESPRESSE IN METRI s.l.m.
 ...LE LUNGHEZZE LONGITUDINALI INDICATE SONO DA INTENDERSI COME SVILUPPI LUNGO ASSE PAVIMENTATO

- L'OPERA NON HA INTERFERENZA CON LA FALDA IDRICA

LEGENDA

CARATTERISTICHE DEI MATERIALI

- PER CARATTERISTICHE DEI MATERIALI VEDERE ELABORATO:
 0 - PARTE GENERALE
 00 - GENERALE
 00001 - ELABORATI GENERALI
 PRESCRIZIONI MATERIALI E NOTE GENERALI
 CODICE 60963 DA EL E 1 IN 00 001 00 00 006 00

CONCEDENTE
 CONCESSIONARIA
BRESCIA SPA

CUP E3180500390007

COLLEGAMENTO AUTOSTRADALE DI CONNESSIONE TRA LE CITTÀ DI BRESCIA E MILANO

PROCEDURA AUTORIZZATIVA D. LGS 163/2006
 DELIBERA C.I.P.E. DI APPROVAZIONE DEL PROGETTO DEFINITIVO N° 19/2016

INTERCONNESSIONE A35-A4
PROGETTO ESECUTIVO

I-INTERCONNESSIONE
I1-INTERCONNESSIONE A35-A4
SDA1 - SOTTOPASSO RAMO COLLEGAMENTO TANGENZIALE DIREZIONE BS
MURI DI IMBOCCO E DI USCITA PREFABBRICATI
CARPENTERIA - TAVOLA 1/3

PROGETTAZIONE: **interconnessione** IN DIREZIONE TECNICA
 IL PROGETTO RESPONSABILE INGEGNERE
 PRESSIONE SPECIALISTICA
 MARCO VERONESI & C. SPA
 VIA S. VINCENZO 10
 25121 BRESCIA (BS)
 Tel. 030 4991000 - Fax 030 4991001

VERIFICA: **interconnessione**
 IL CONVEGNERE
 IL CONCESSIONARIO

NO.	DATA	DESCRIZIONE	ELABORATO DA	VERIFICATO DA	APPROVATO DA
65318	04	CP	E	I	I
		SO	AX1	00	00
		00	00	00	00
		00	00	00	00

ELABORAZIONE PROGETTUALE
 IL PROGETTO RESPONSABILE INGEGNERE
 MARCO VERONESI & C. SPA
 VIA S. VINCENZO 10
 25121 BRESCIA (BS)
 Tel. 030 4991000 - Fax 030 4991001

REVISIONE
 IL CONCESSIONARIO