




PIANTA - MURO PREFABBRICATO - SCALA 1:200

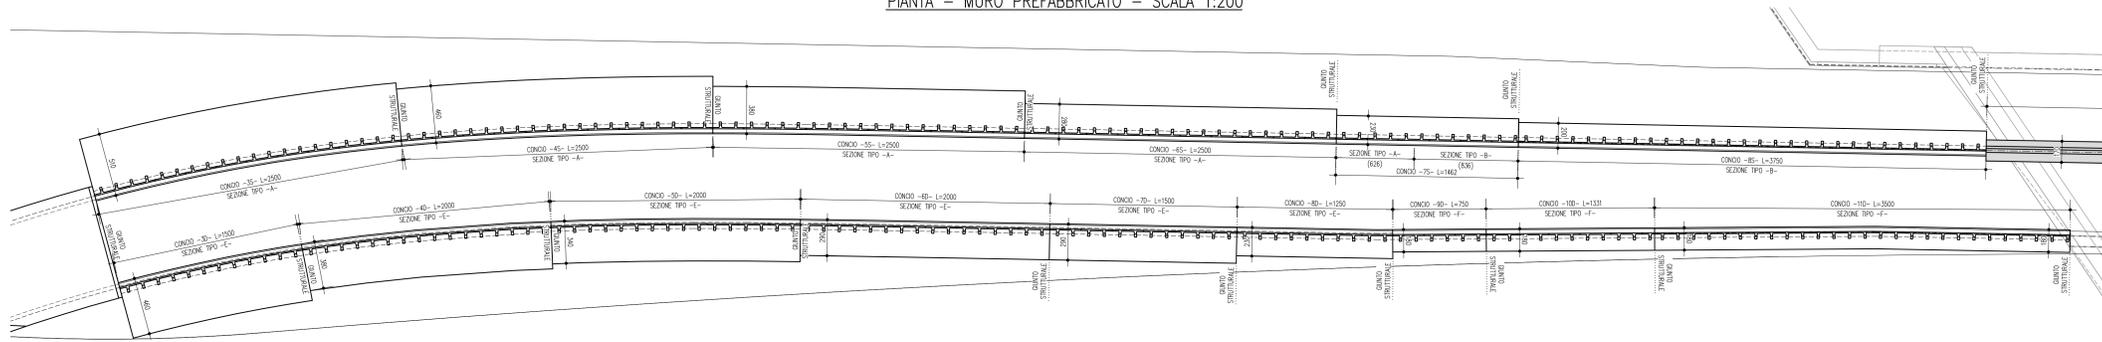


PIANTA - MURO SPARTITRAFFICO SAGOMATO - SCALA 1:200

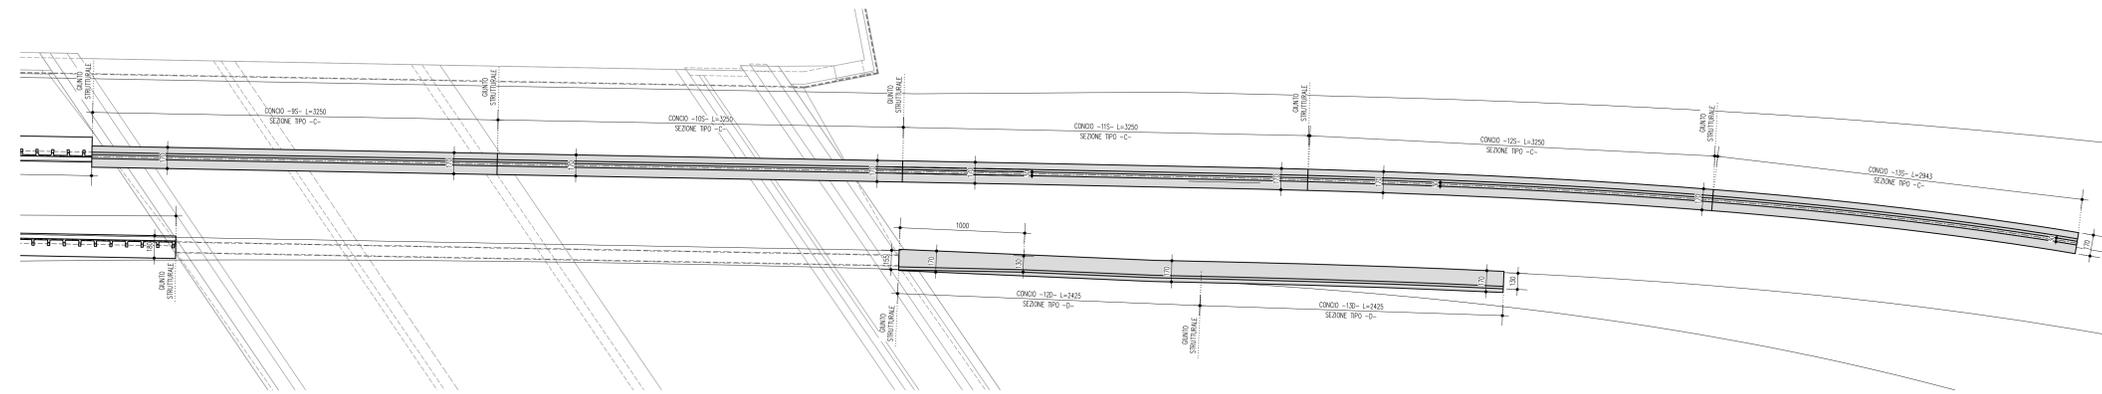


SEZIONE TIPOLOGICA CON VELETTA H=2.00m  
SEZIONE TIPO -A- SCALA 1:50

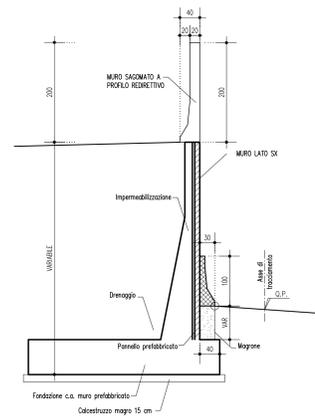


SEZIONE TIPOLOGICA CON VELETTA H=Variabile  
SEZIONE TIPO -B- SCALA 1:50

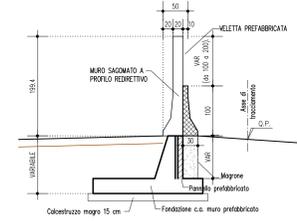


PARTICOLARE DRENAGGIO SCALA 1:20

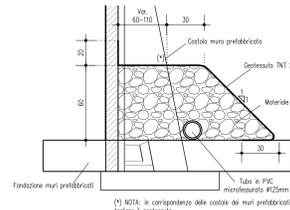


PARTICOLARE IMPERMEABILIZZAZIONE SCALA 1:20

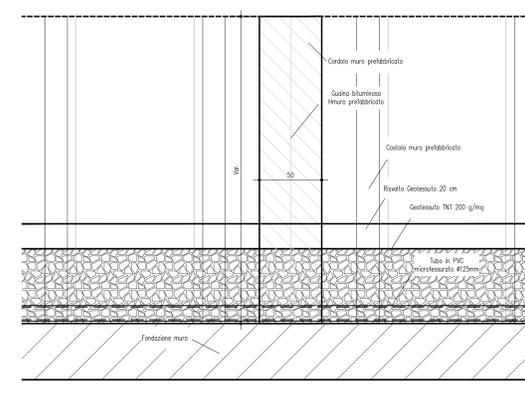


SEZIONE TIPOLOGICA MURO SPARTITRAFFICO  
SAGOMATO LATO SINISTRO  
SEZIONE TIPO -C- SCALA 1:50

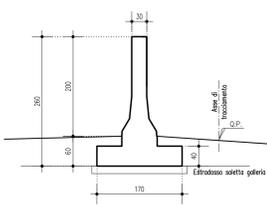


SEZIONE TIPOLOGICA MURO SPARTITRAFFICO  
SAGOMATO LATO DESTRO  
SEZIONE TIPO -D- SCALA 1:50

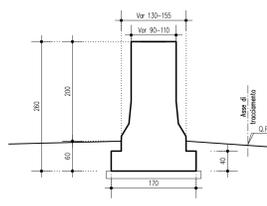

SEZIONE TIPOLOGICA MURO SPARTITRAFFICO SAGOMATO  
IMBOCCO LATO SINISTRO E LATO DESTRO  
USCITA LATO DESTRO  
SEZIONE TIPO -E- SCALA 1:50

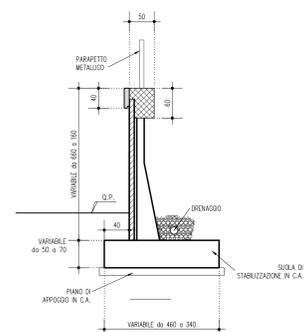

SEZIONE TIPOLOGICA MURO SPARTITRAFFICO SAGOMATO  
USCITA LATO DESTRO  
SEZIONE TIPO -F- SCALA 1:50

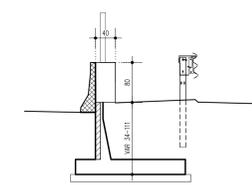

ELABORATI DI RIFERIMENTO

DESCRIZIONE CODICE

NOTE


...TUTTE LE MISURE SONO ESPRESSE IN CENTIMETRI  
...TUTTE LE QUOTE ALTIMETRICHE SONO ESPRESSE IN METRI s.l.m.  
...LE LUNGHEZZE LONGITUDINALI INDICATE SONO DA INTENDERSI COME SPALLIPI LUNGO ASSE TRACCIAMENTO

- L'OPERA NON HA INTERFERENZA CON LA FALDA IDRICA

LEGENDA

CARATTERISTICHE DEI MATERIALI

- PER CARATTERISTICHE DEI MATERIALI VEDERE ELABORATO :  
0 - PARTE GENERALE  
0001 - ELABORATI GENERALI  
0002 - PRESCRIZIONI MATERIALI E NOTE GENERALI  
CODICE 65953 04 EL E 11 00 001 00 006 00

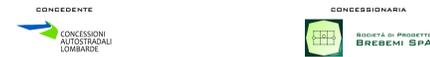

CUP E31809000390007

COLLEGAMENTO AUTOSTRADALE  
DI CONNESSIONE TRA LE CITTÀ DI  
BRESCIA E MILANO

PROCEDURA AUTORIZZATIVA D. LGS 163/2006  
DELIBERA G.I.P.E. DI APPROVAZIONE DEL PROGETTO DEFINITIVO N° 19/2016

INTERCONNESSIONE A35-A4  
PROGETTO ESECUTIVO

I-INTERCONNESSIONE  
I1-INTERCONNESSIONE A35-A4  
SOAX1 - SOTTOPASSO RAMO COLLEGAMENTO TANGENZIALE DIREZIONE BS  
MURI DI IMBOCCO E DI USCITA PREFABBRICATI  
CARPENTERIA - TAVOLA 3/3

PROGETTAZIONE: **interconnessione** S.p.A.  
IL PROGETTISTA RESPONSABILE INGEGNERE  
PRESSIONE SPONDILORE  
MIRSA PIZZOTTI & C. S.p.A.  
C.A.B. - Via Pavesina, 10  
Orario dagli Ing. di Pavia N. 821

IN DIRETTORE TECNICO  
MIRSA PIZZOTTI & C. S.p.A.  
C.A.B. - Via Pavesina, 10  
Orario dagli Ing. di Pavia N. 831

I.D.		IDENTIFICAZIONE ELABORATO										DATA					
PROGETTO	REVISIONE	04	CP	E	I1	SO	AX1	00	00	003	00	A	00	00	00	00	
65320																	

ELABORAZIONE PROGETTUALE

IL PROGETTISTA  
PRESSIONE SPONDILORE  
MIRSA PIZZOTTI & C. S.p.A.  
C.A.B. - Via Pavesina, 10  
Orario dagli Ing. di Pavia N. 4152

IL CONCESSIONARIO  
CONCESSIONARI AUTOSTRADALI LOMBARDE

IL CONCESSIONARIO  
Società di Progetto  
BREMEDI SPA

APPROVATO BDT