

PROFILO SOAX2 SEZIONE 1 PROGRESSIVA 0.00. Table listing material quantities: BINDER (0.40 m²), MISTO GRANULARE (1.06 m³), SCAVO (1.45 m³), VEGETALE CUNETTA (0.04 m²), etc.

PROFILO SOAX2 SEZIONE 3 PROGRESSIVA 40.00. Table listing material quantities: BINDER (0.40 m²), MISTO GRANULARE (1.00 m³), SCAVO (18.50 m³), VEGETALE CUNETTA (0.04 m²), etc.

PROFILO SOAX2 SEZIONE 5 PROGRESSIVA 70.00. Table listing material quantities: BINDER (0.40 m³), MISTO GRANULARE (1.03 m³), SCAVO (53.10 m³), VEGETALE CUNETTA (0.04 m²), etc.

PROFILO SOAX2 SEZIONE 11 PROGRESSIVA 160.00. Table listing material quantities: BINDER (0.40 m³), MISTO GRANULARE (1.06 m³), SCAVO (1.34 m³), VEGETALE (0.15 m²), etc.

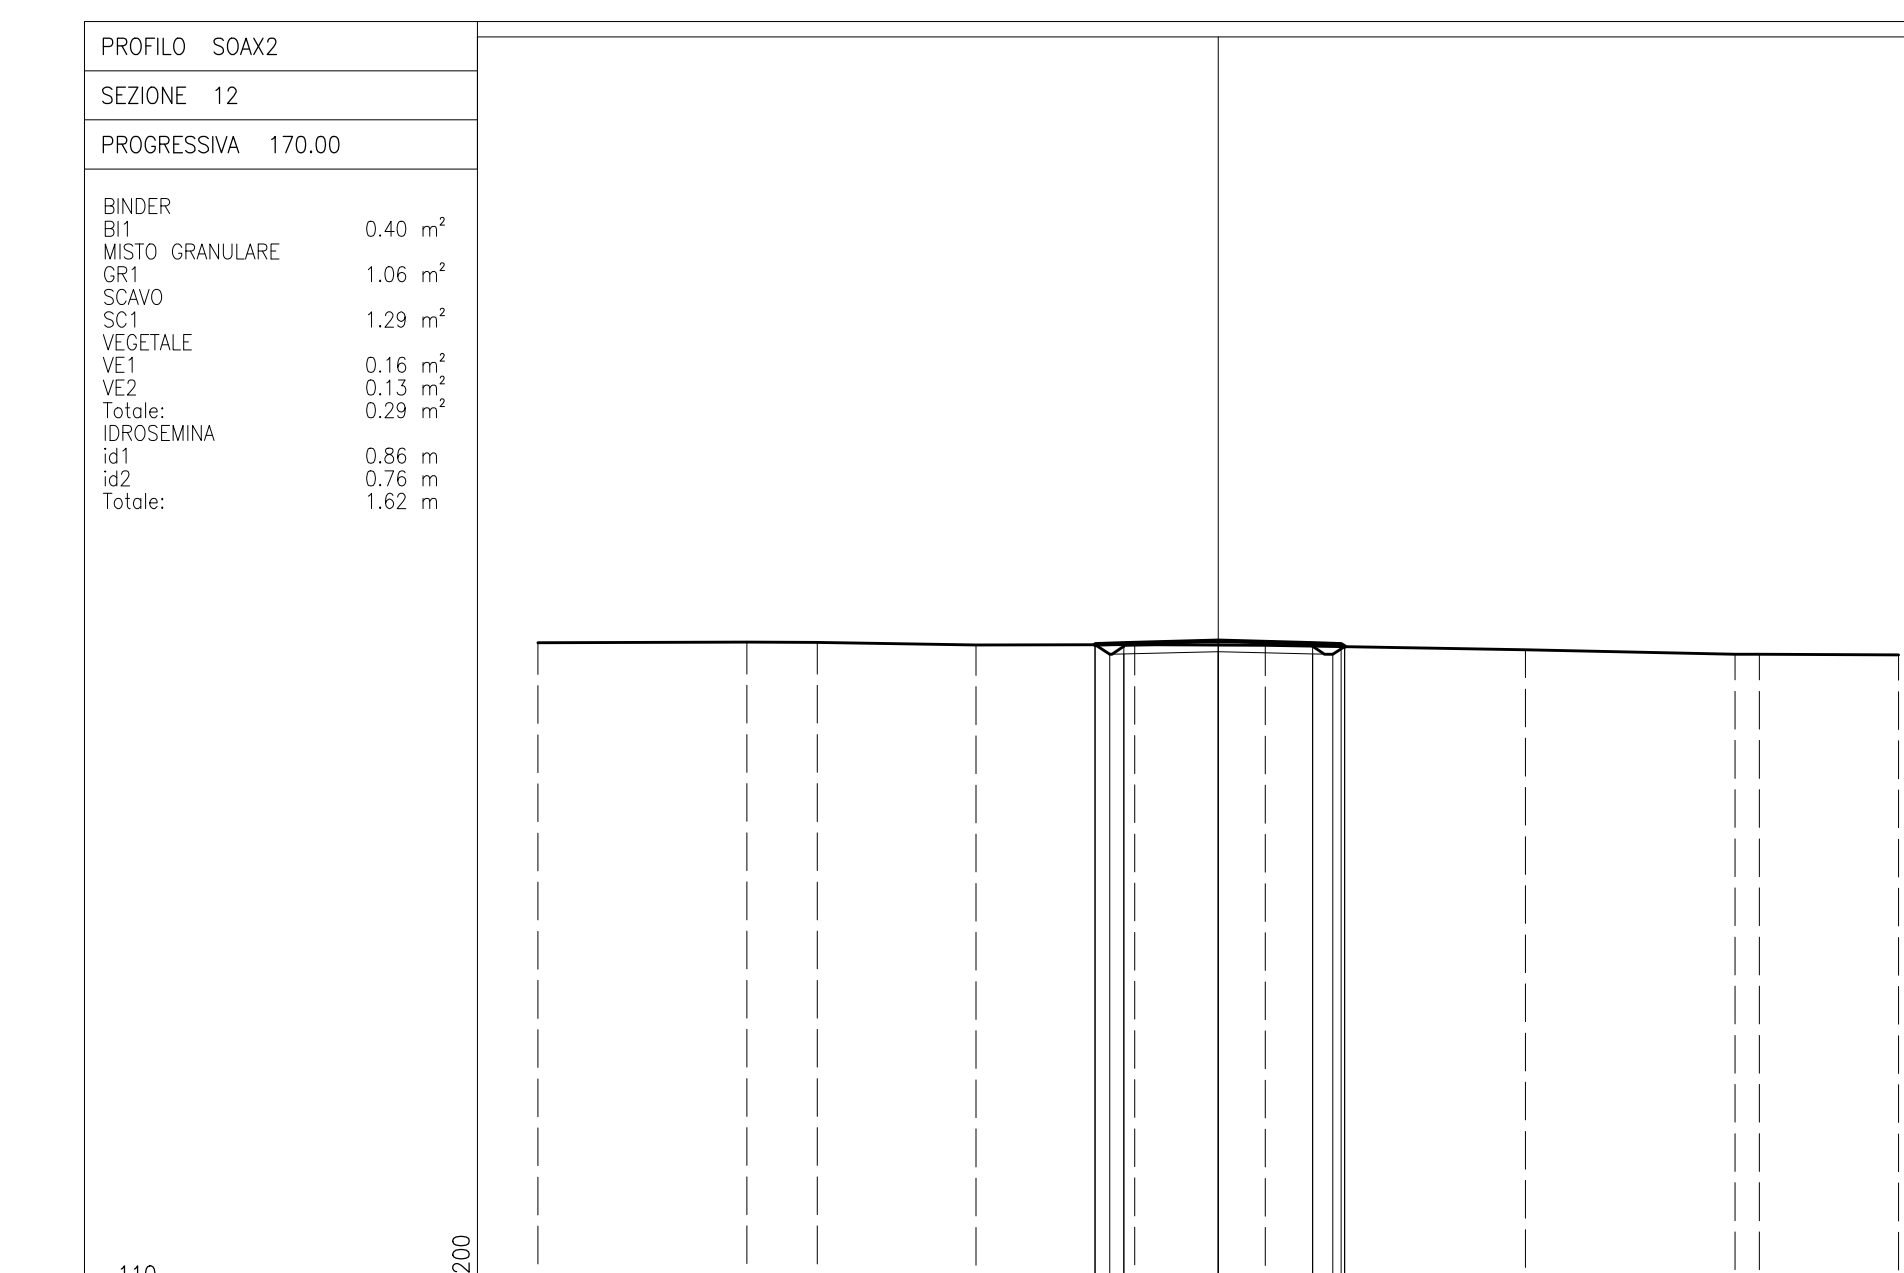
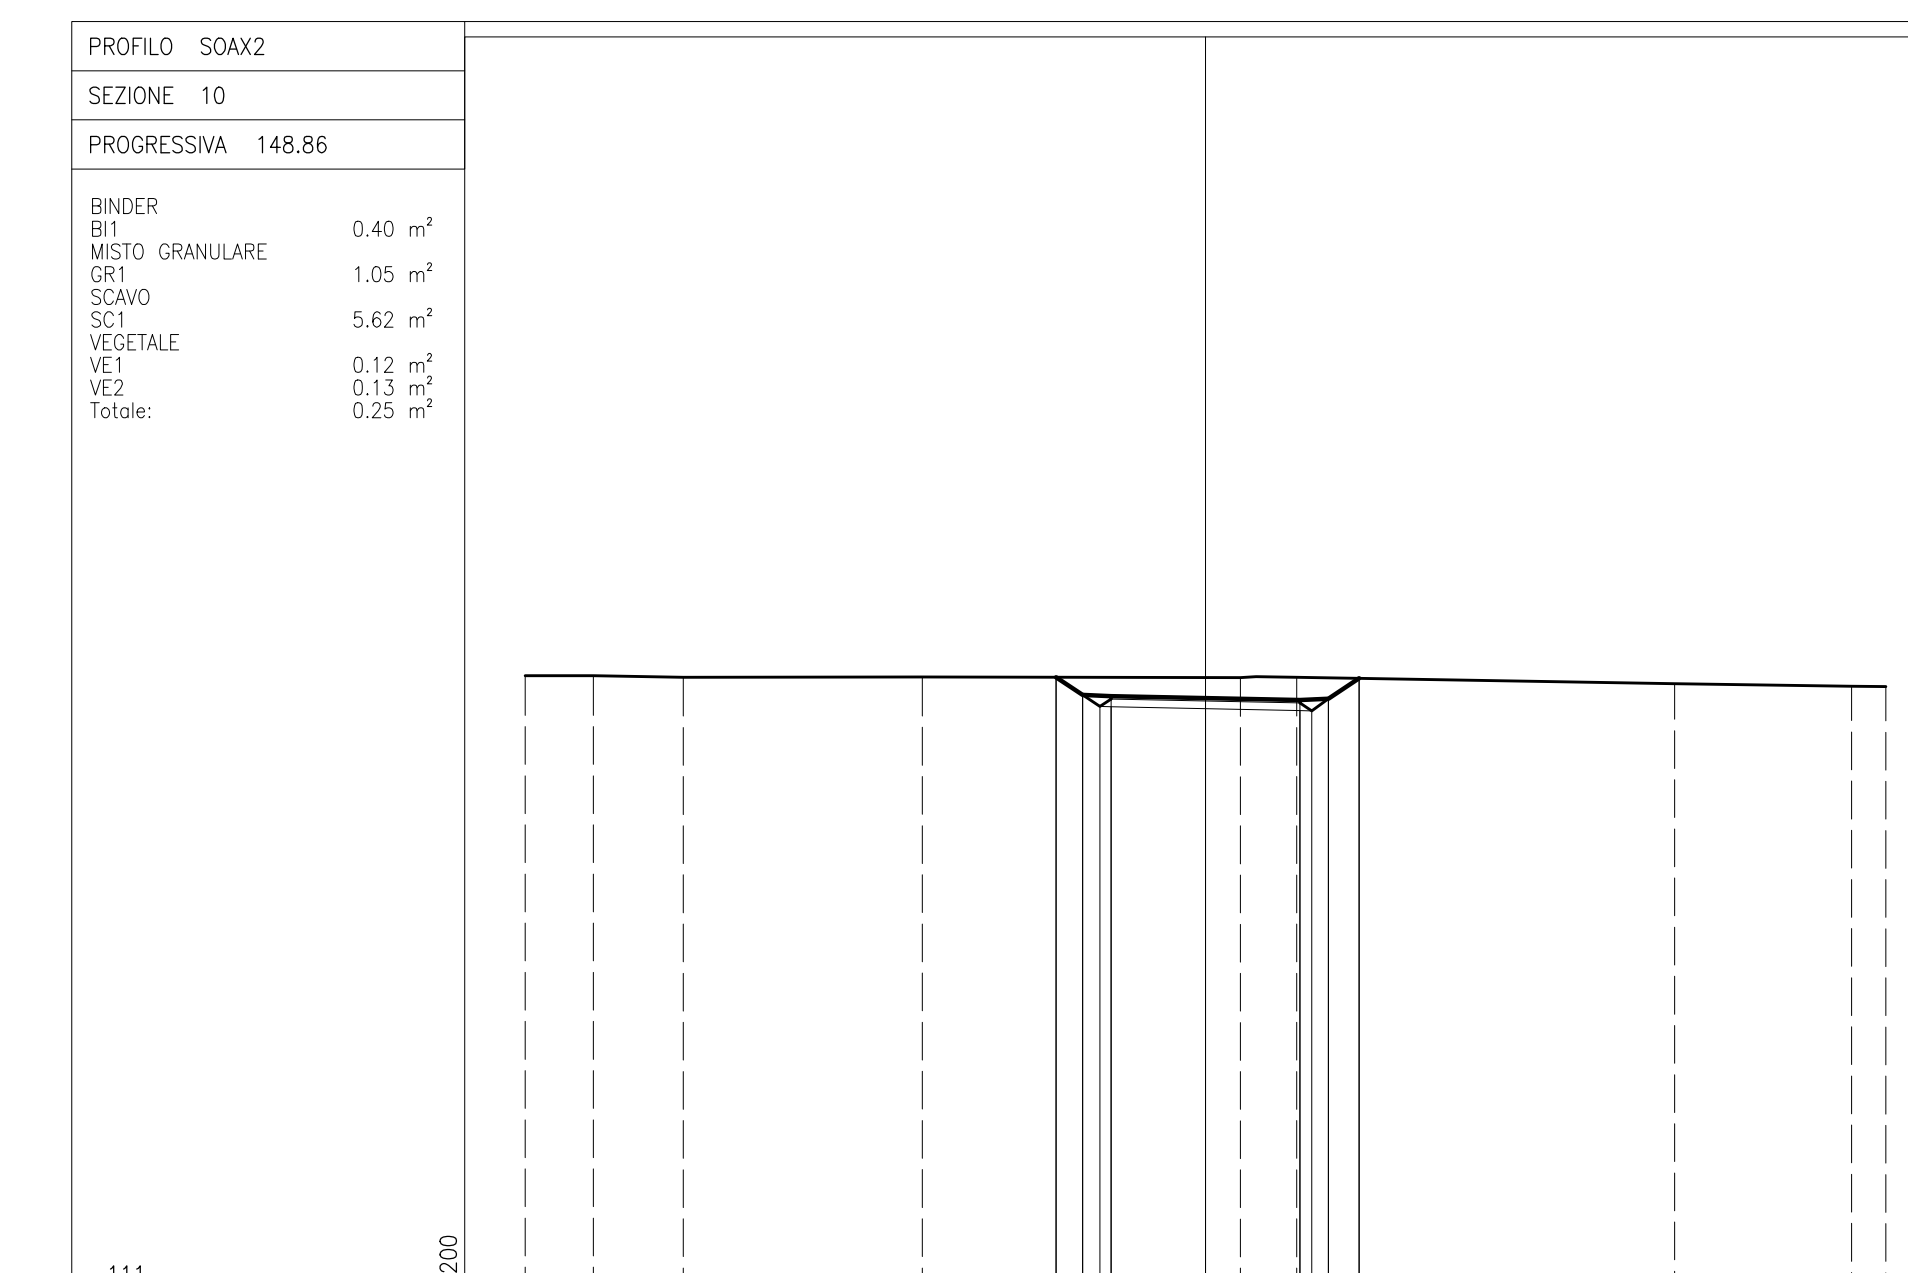
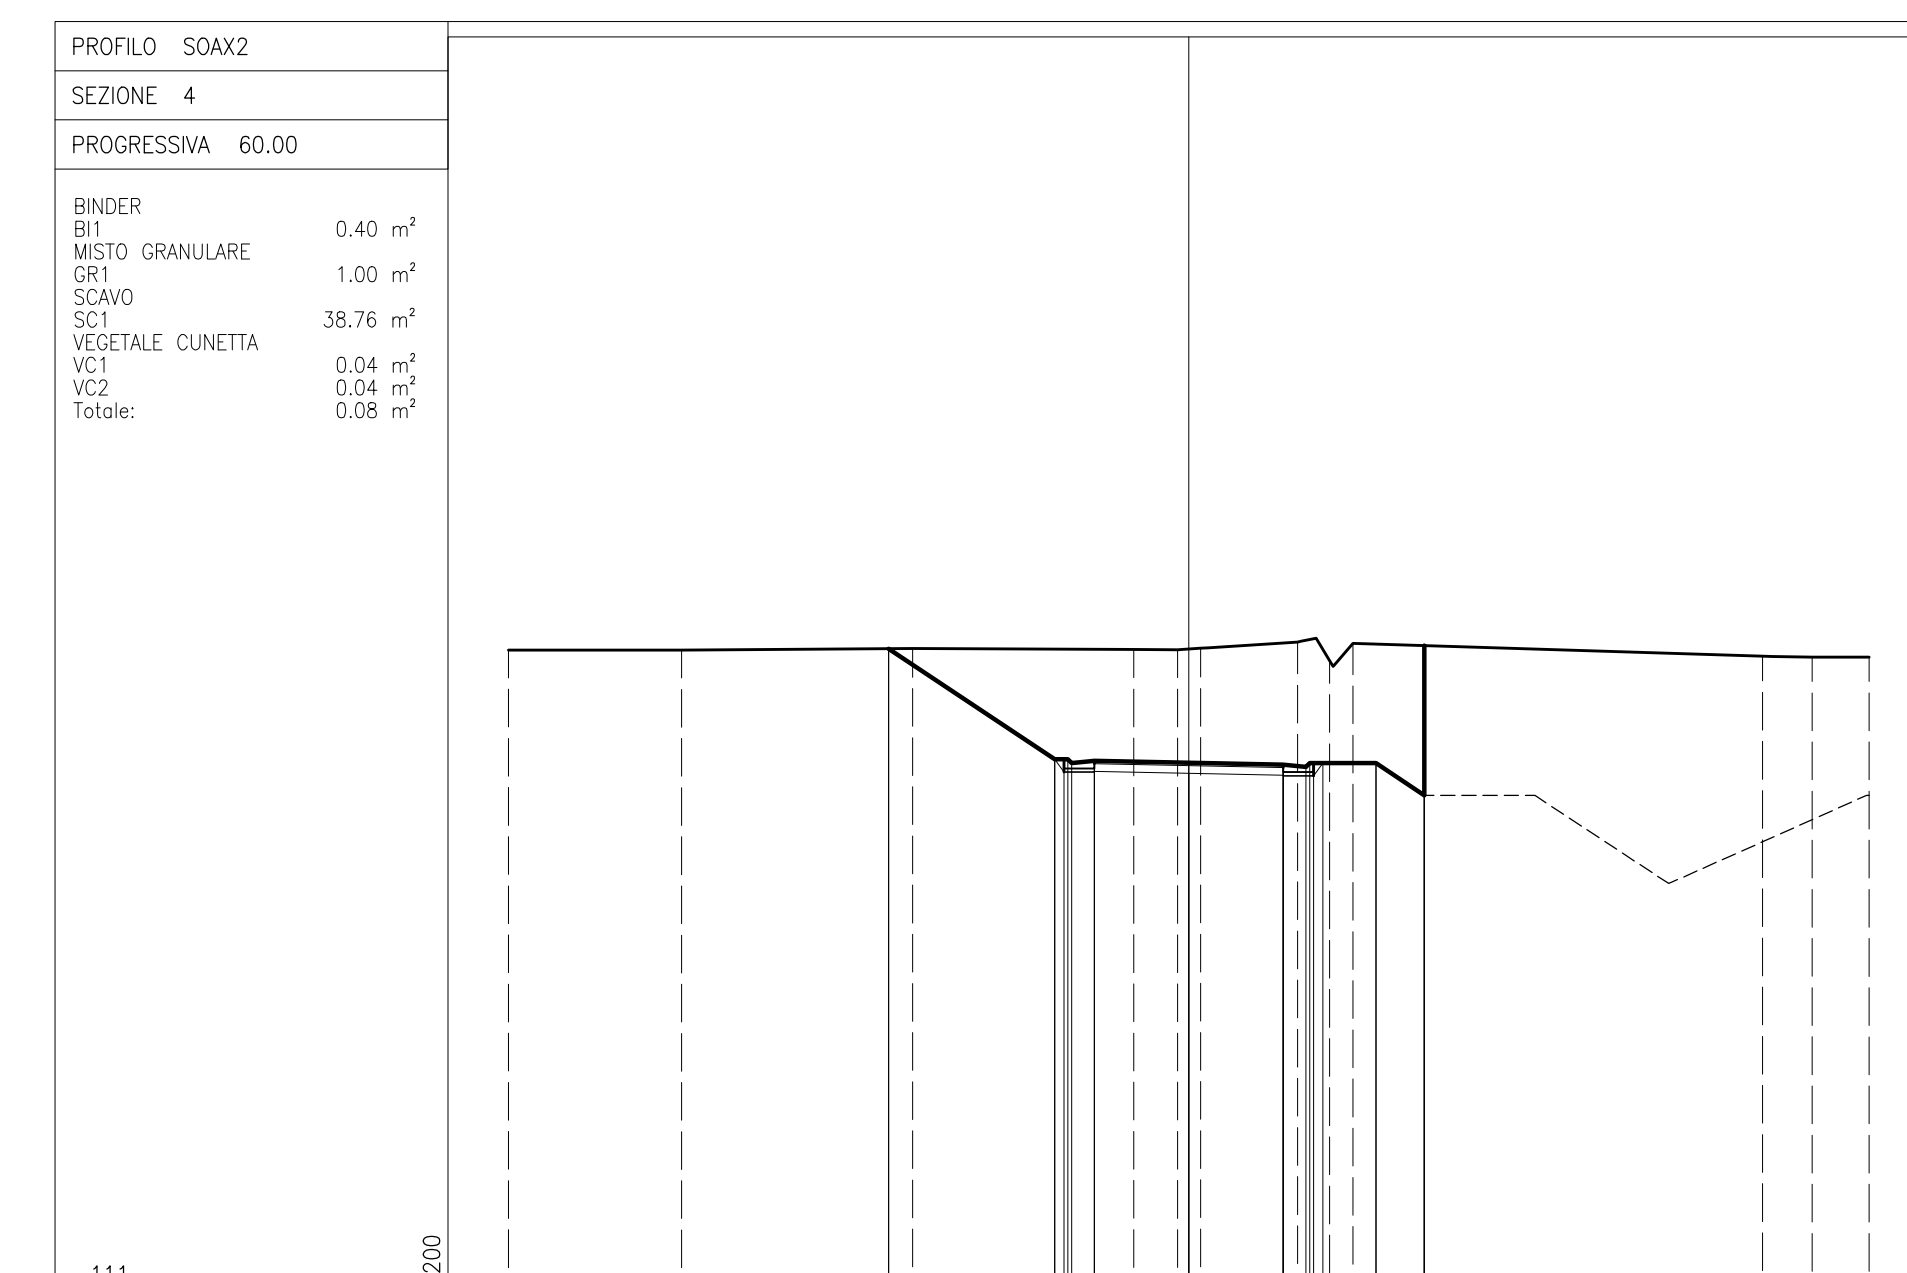
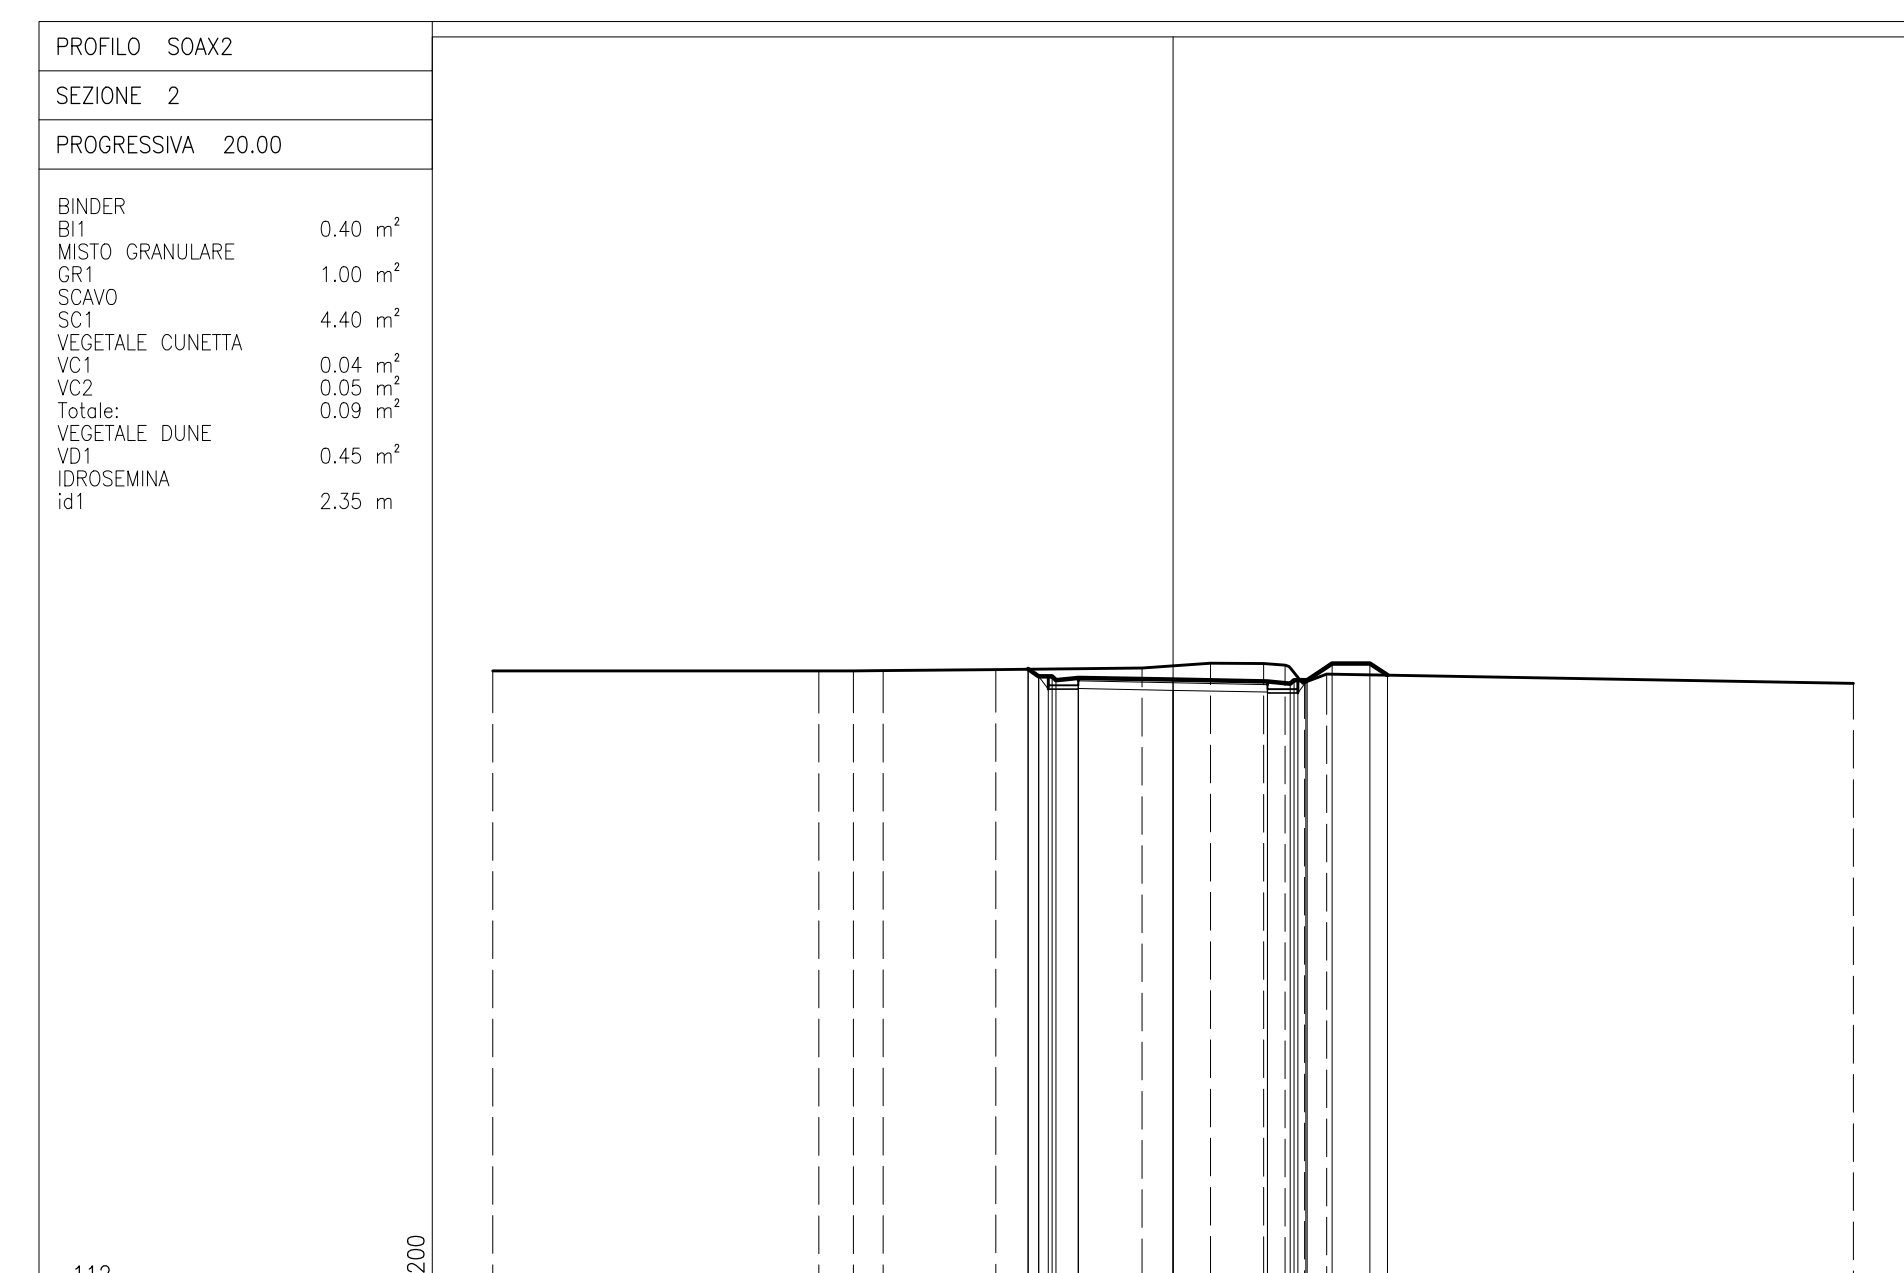
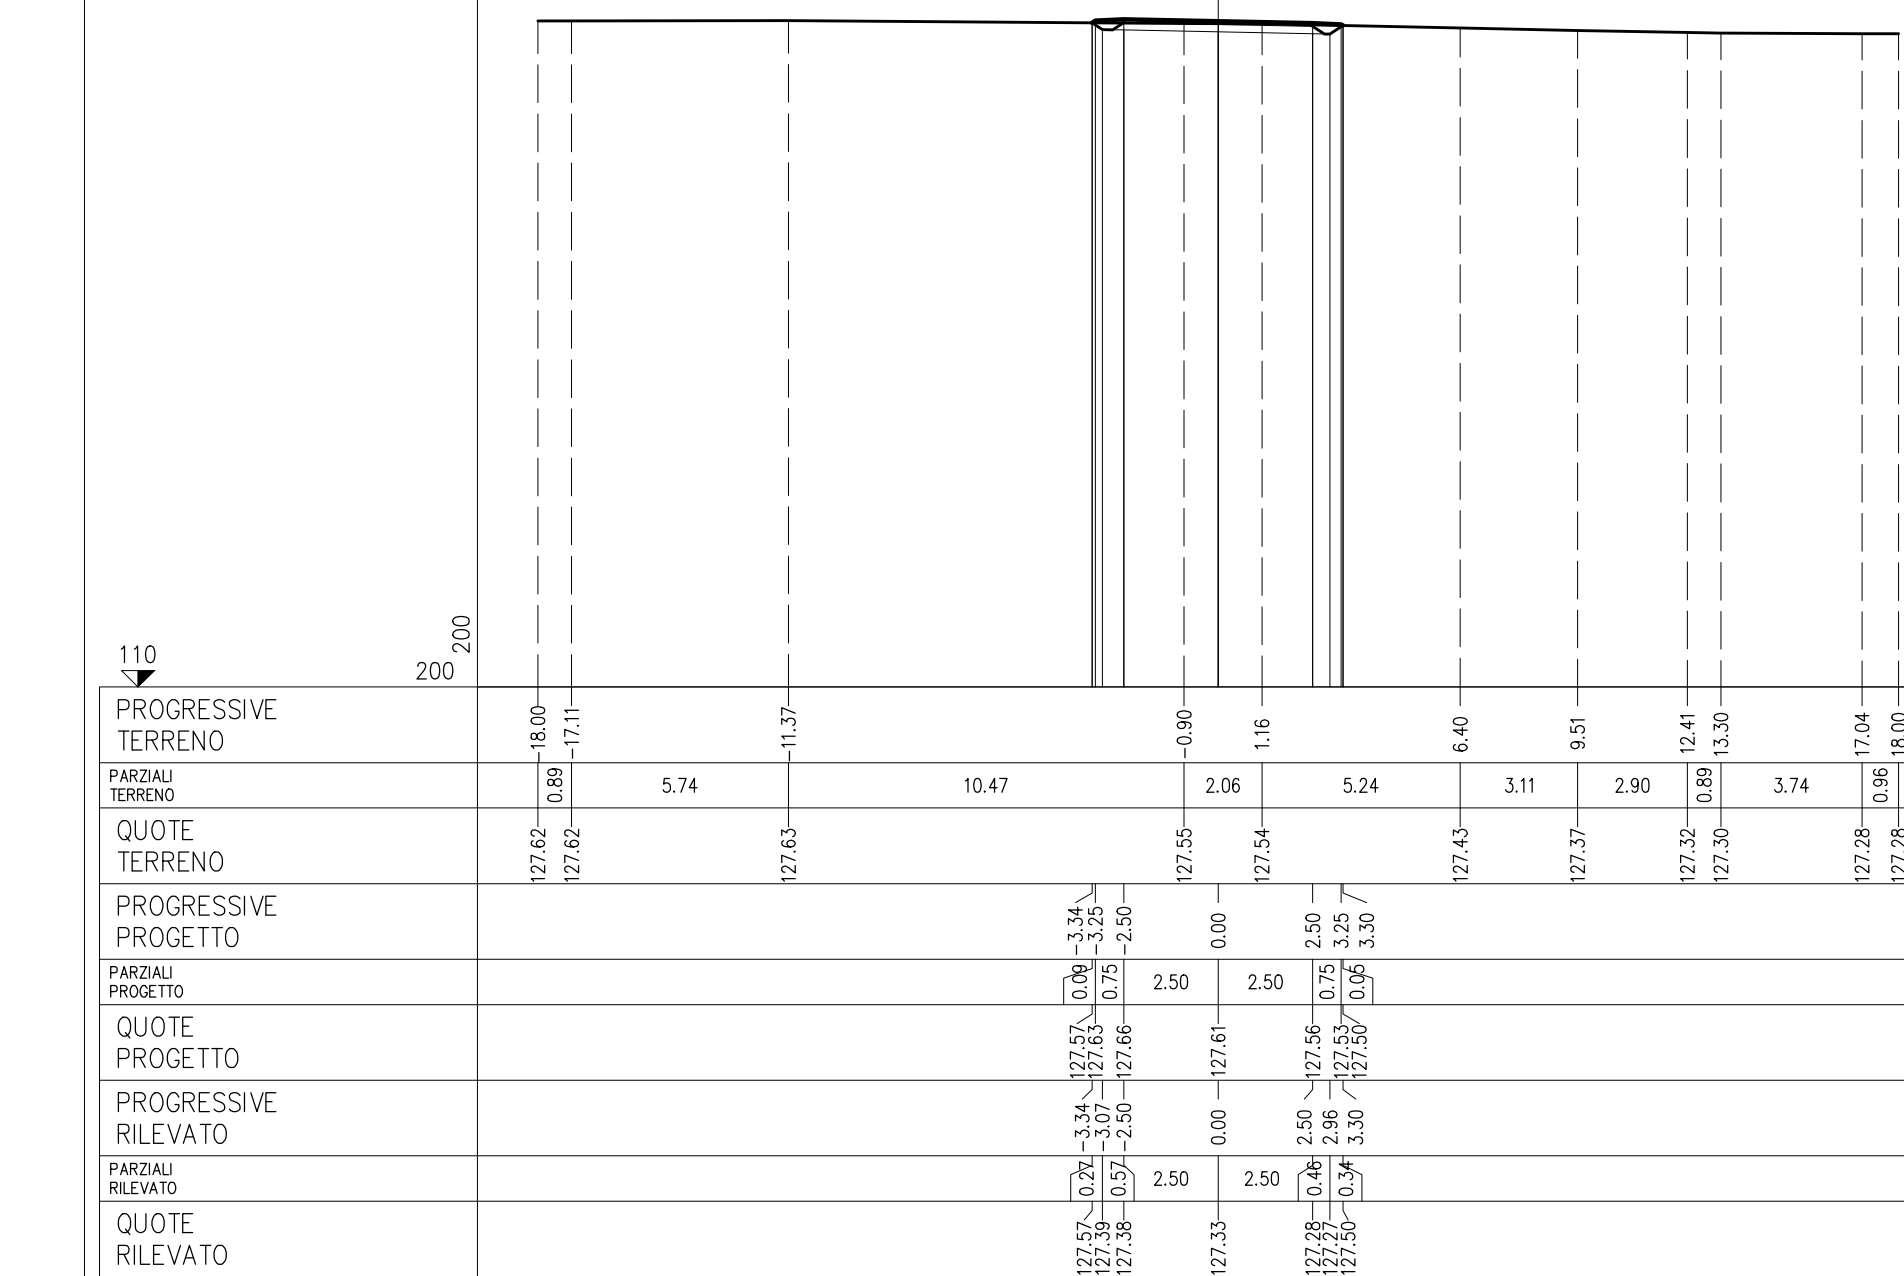
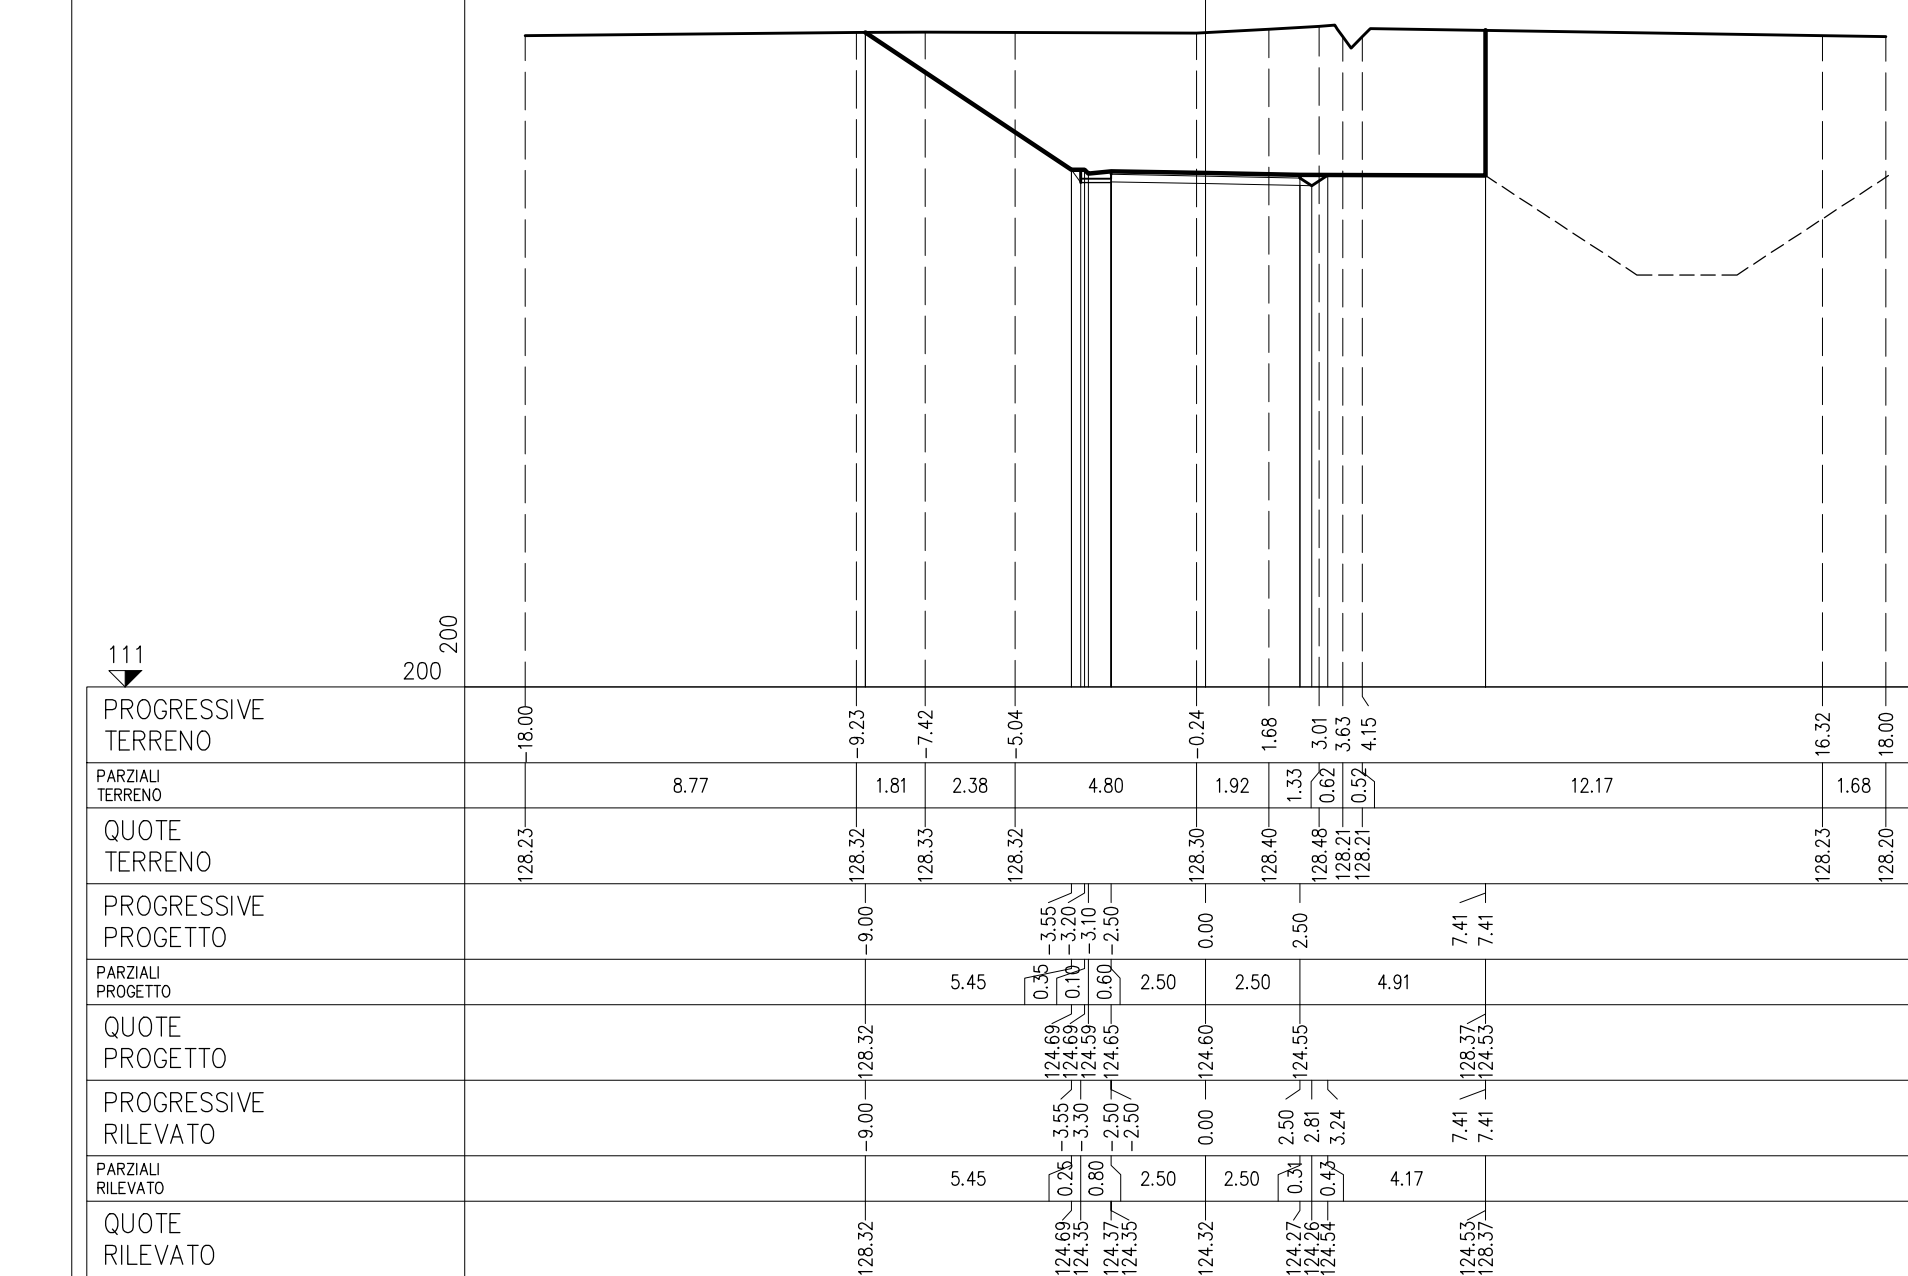
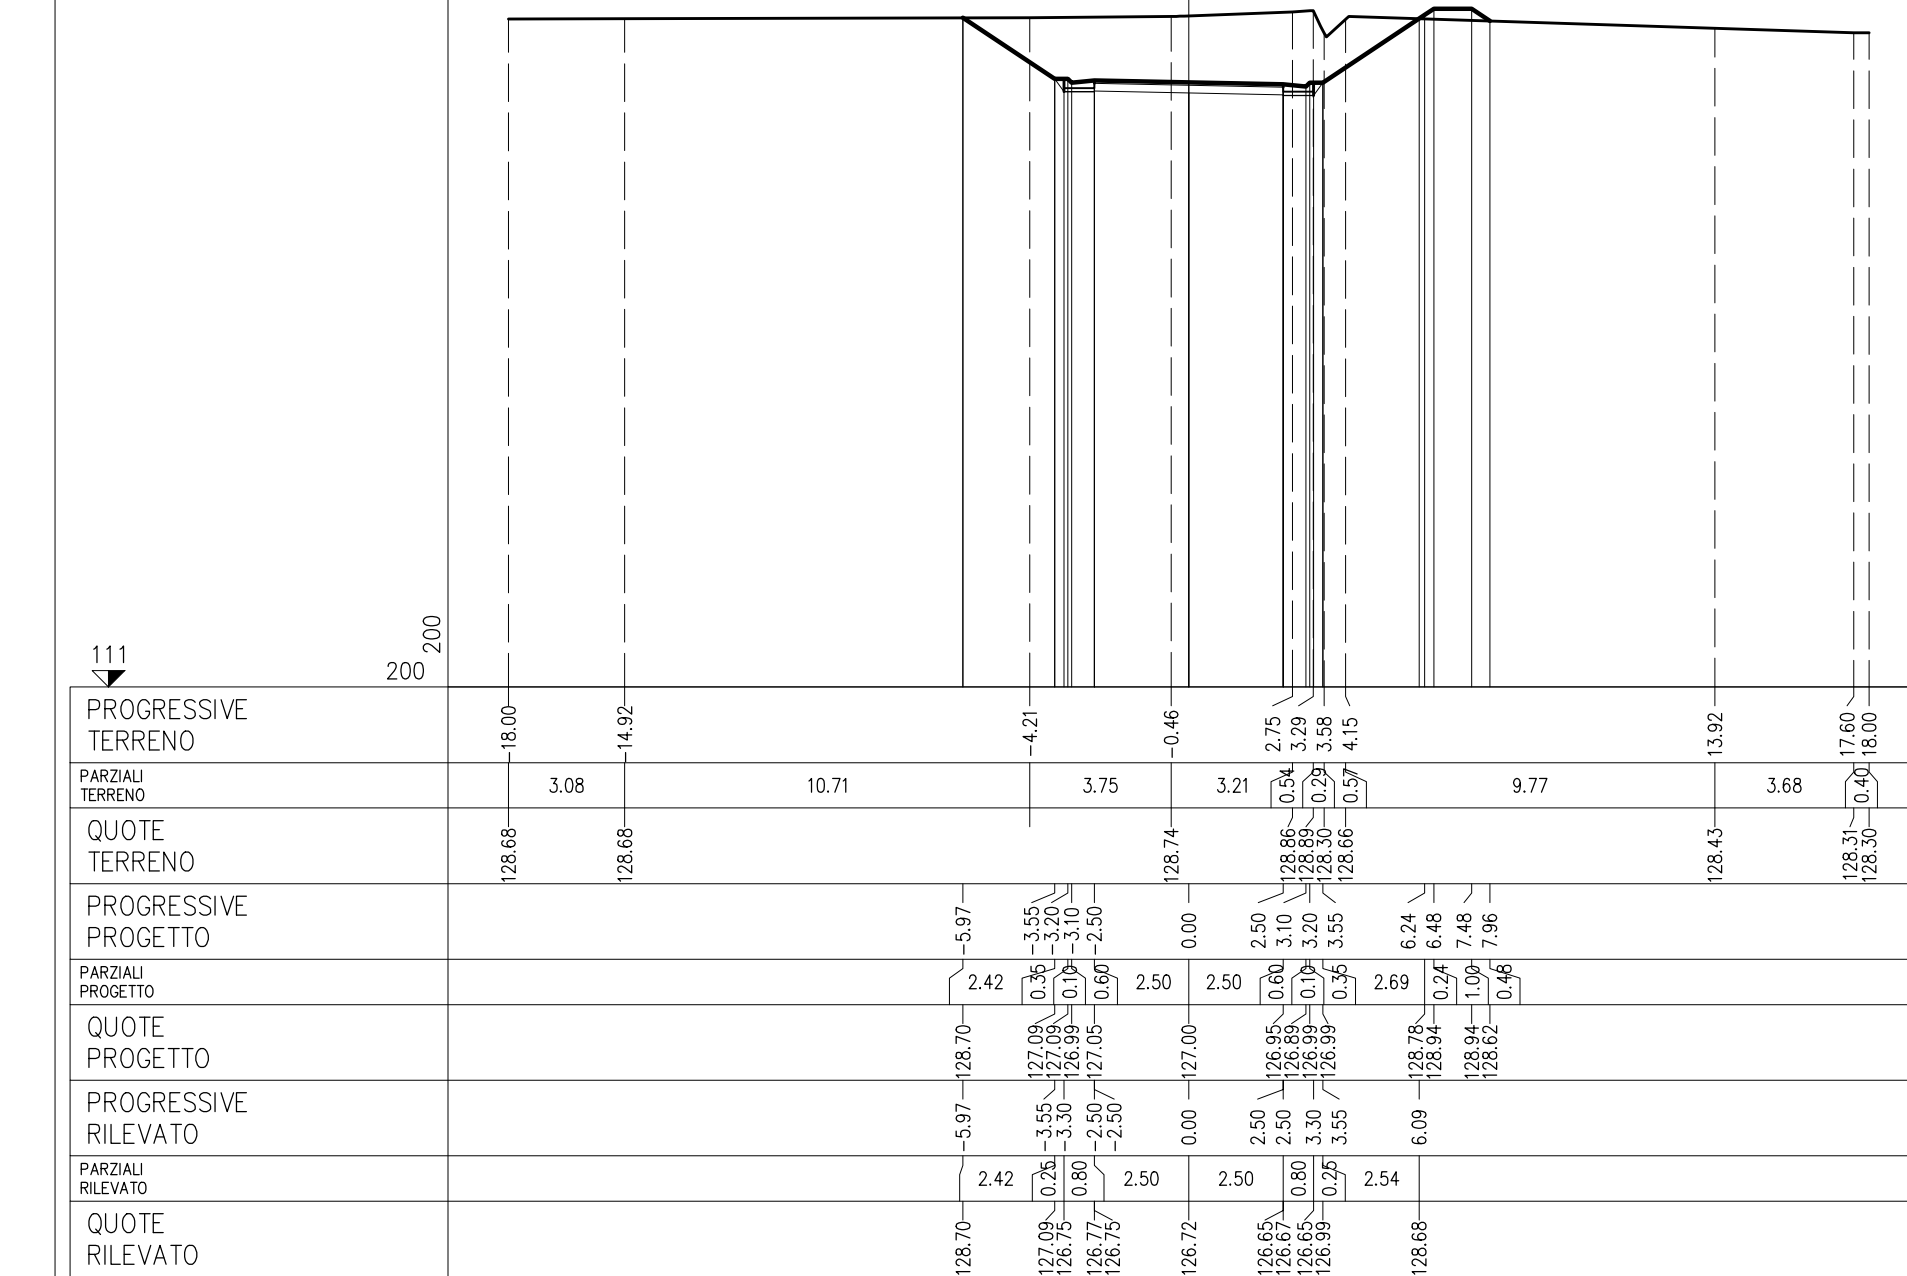
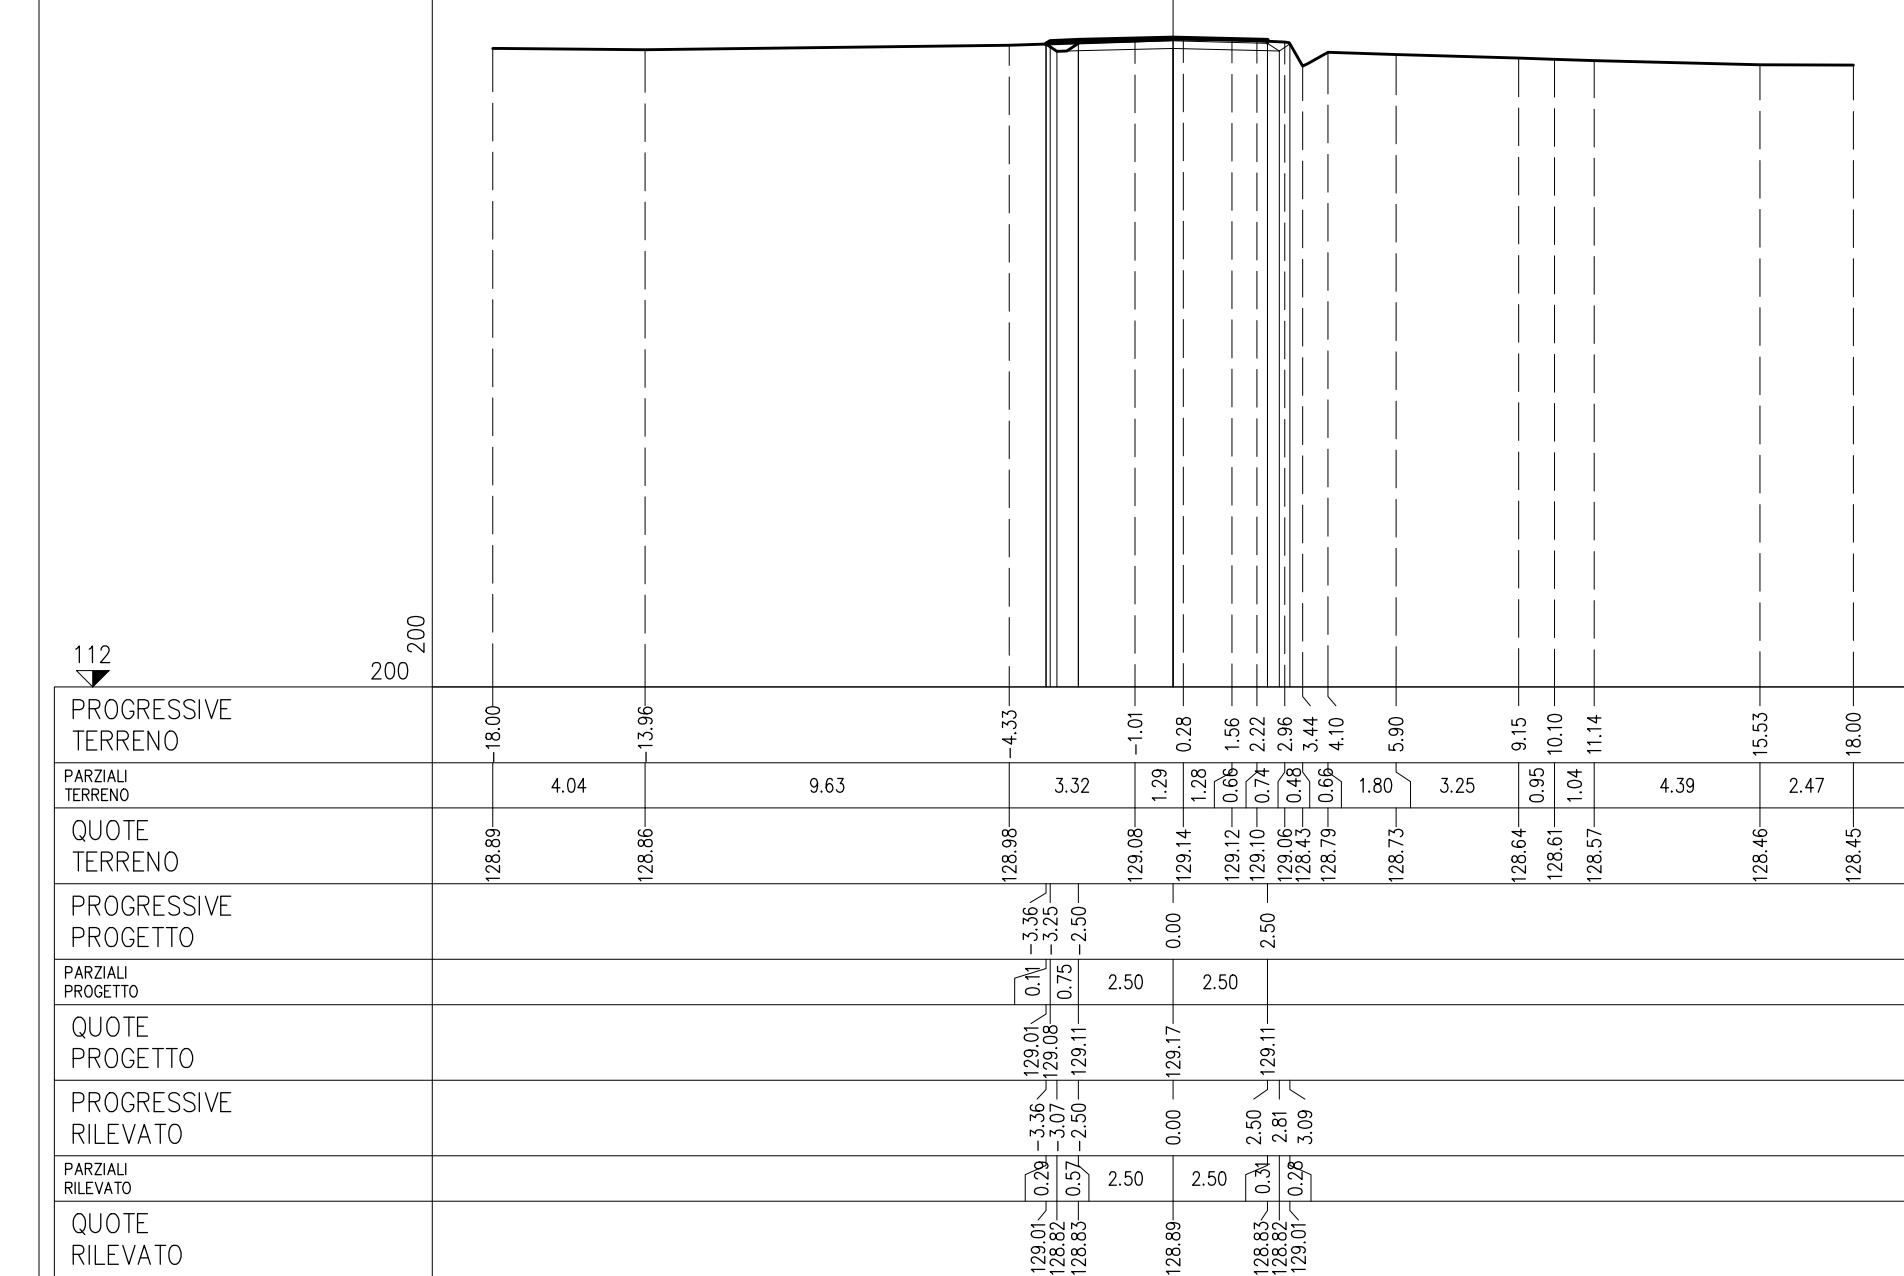


Table with columns 'DESCRIZIONE' and 'CODICE' for reference documents.

NOTE

LEGENDA

CARATTERISTICHE DEI MATERIALI

Project information block including logos for CONCEDENTE (CONCESSIONARI AUTOSTRADALI LOMBARDE) and CONCESSIONARIA (BRESCHI SPA), project title 'COLLEGAMENTO AUTOSTRADALE DI CONNESSIONE TRA LE CITTÀ DI BRESCIA E MILANO', and project details like 'INTERCONNESSIONE A35-A4 PROGETTO ESECUTIVO'.