




SEZIONE SCATOLARE 1:50

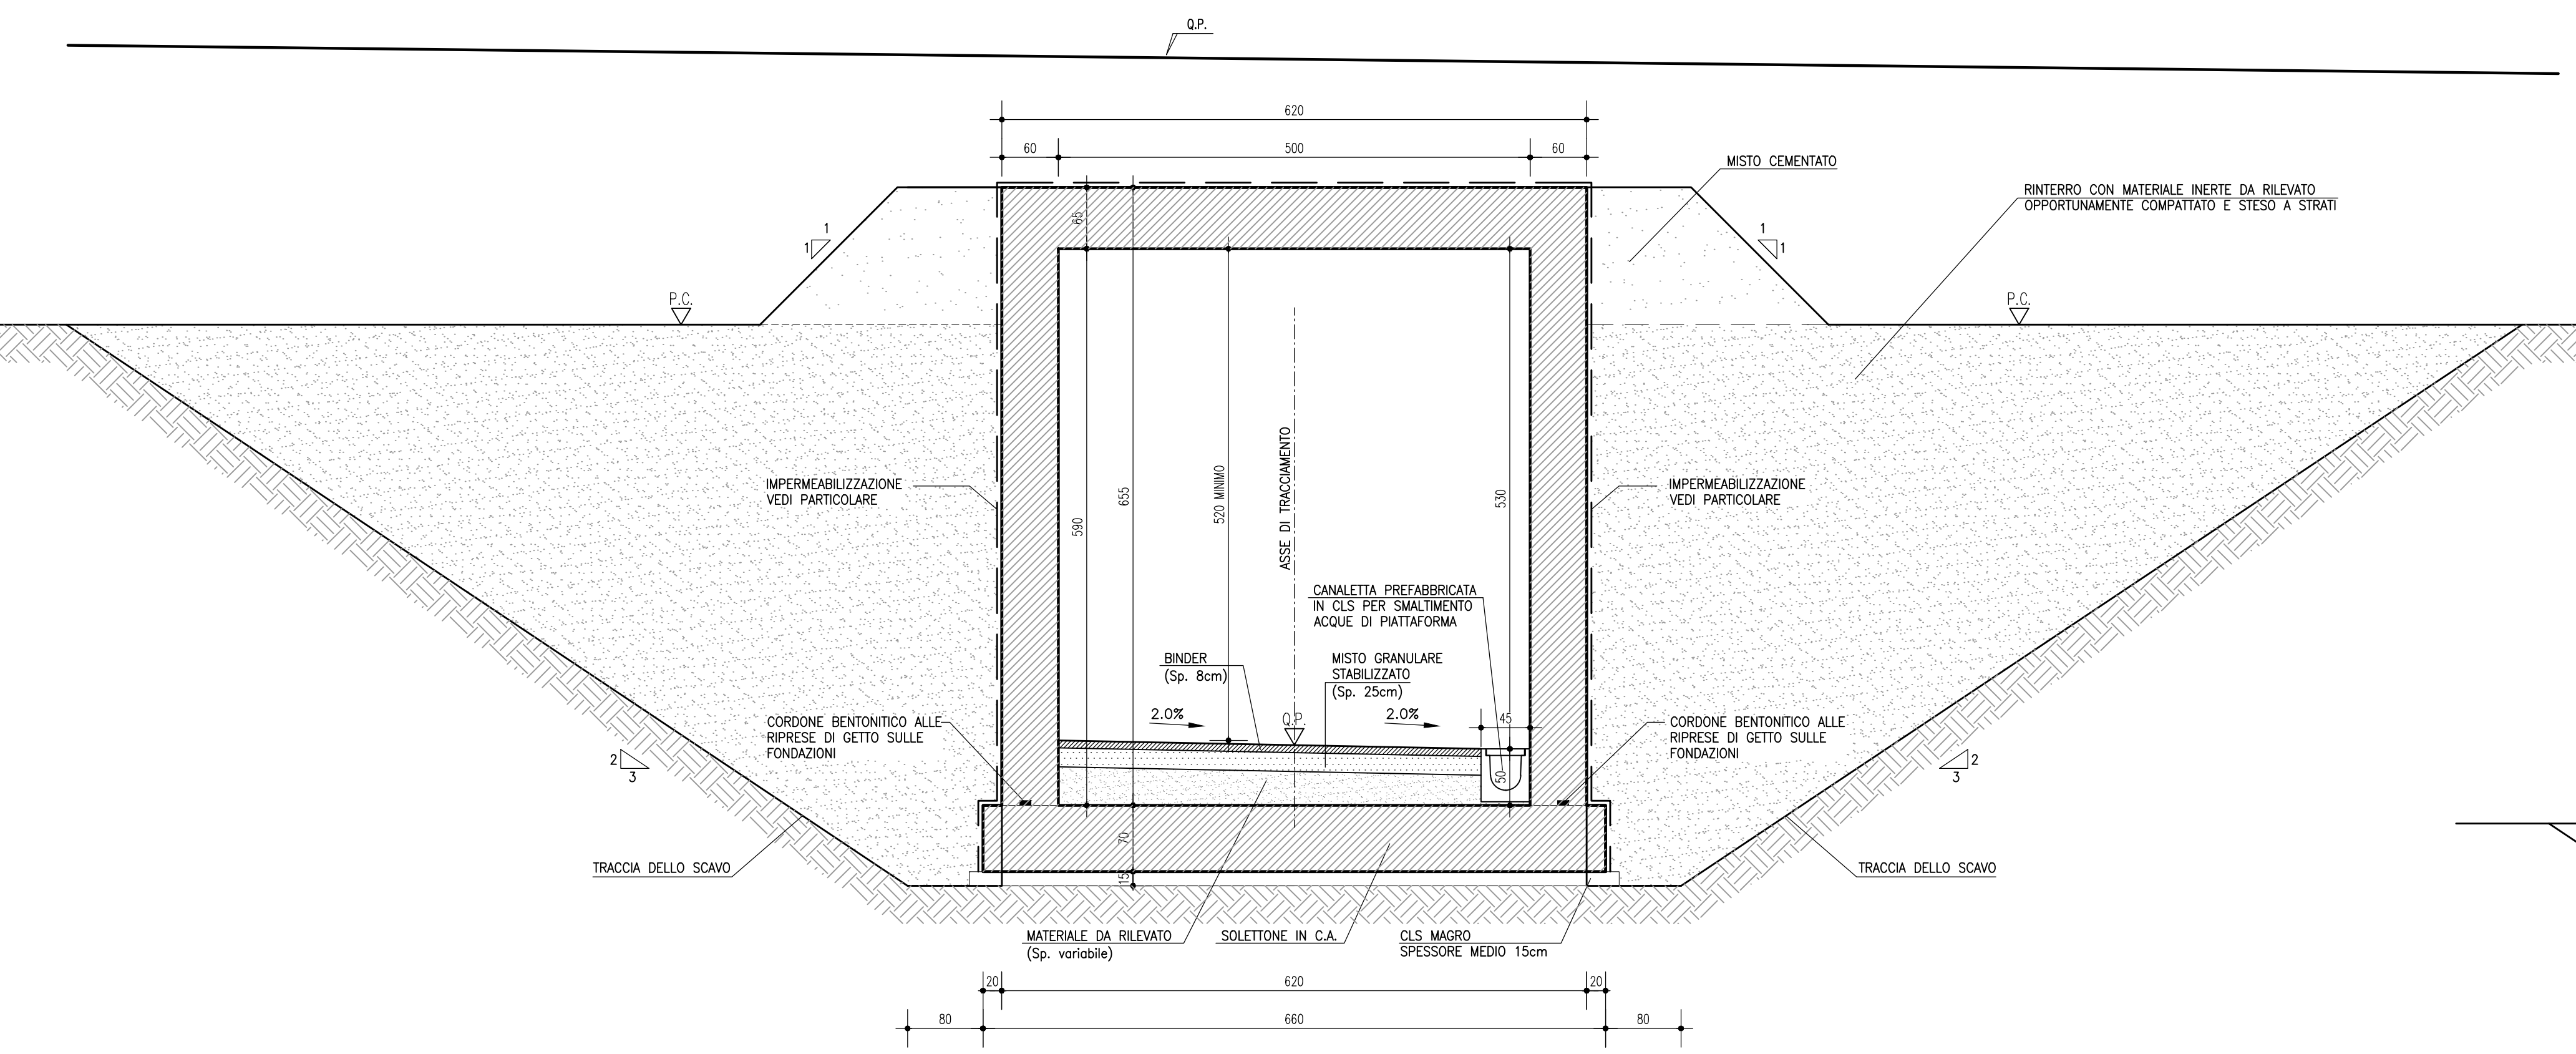


SEZIONE TIPO RAMPA 1:50

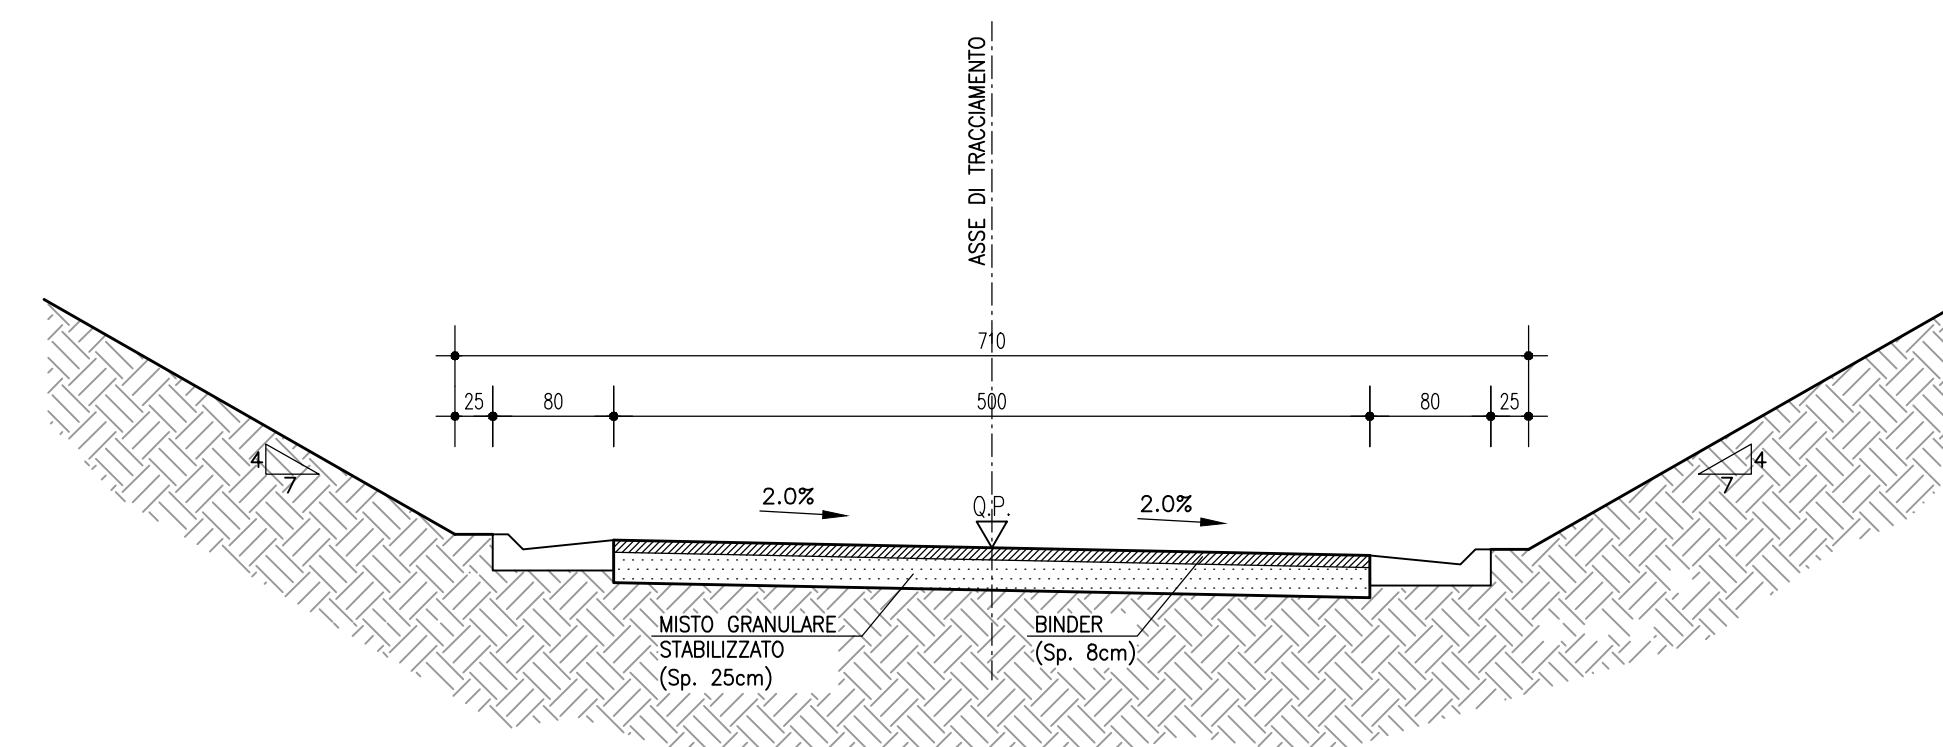


SEZIONE MURI A "U" 1:50

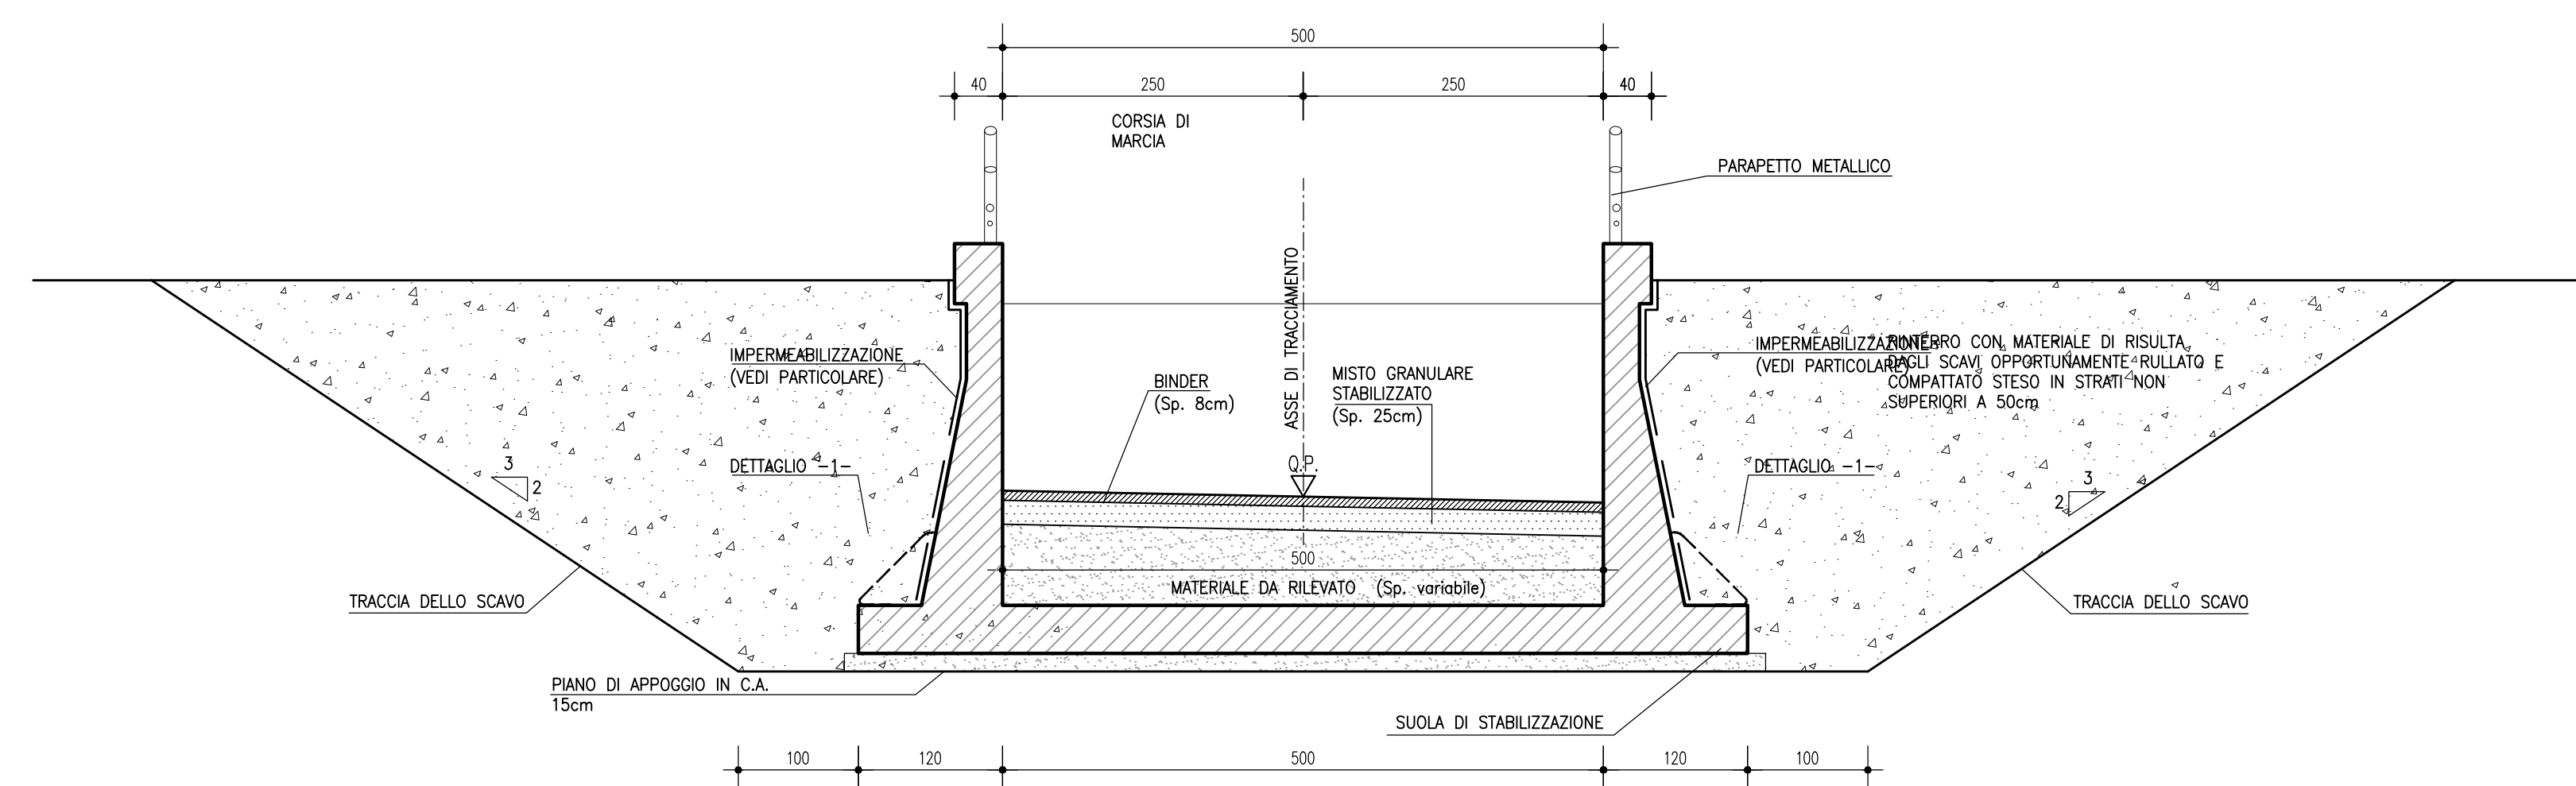


SEZIONE MURI A "L" 1:50

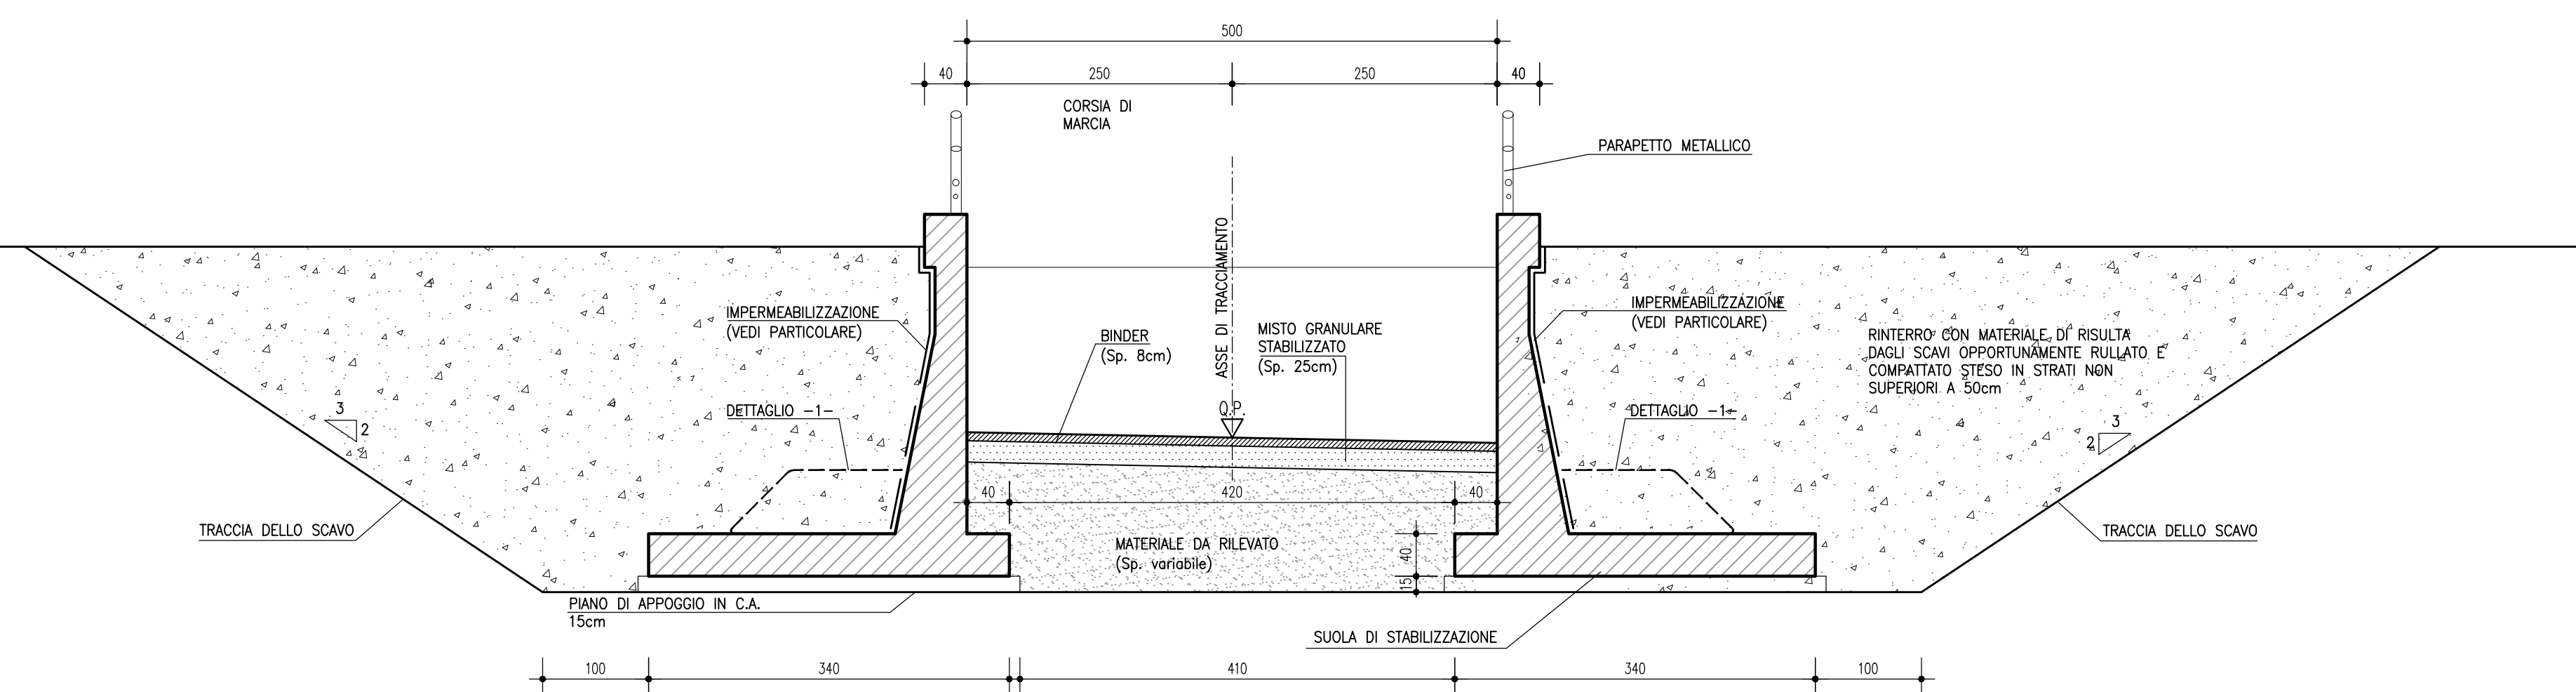


DETTAGLIO 1-Prospetto (lato terrapieno) Scala 1:20

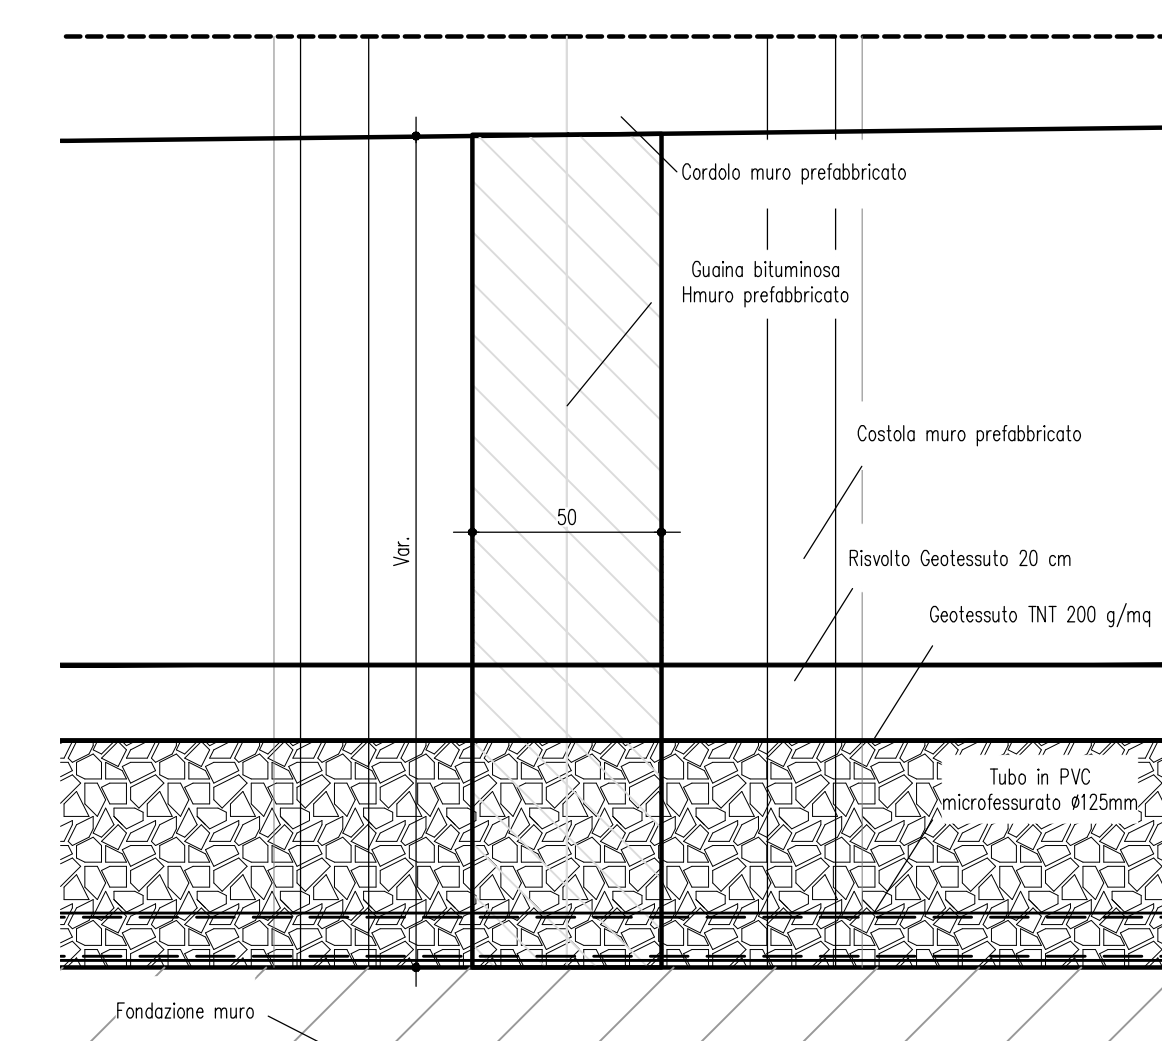


DETTAGLIO 1- Sezione trasversale Scala 1:20

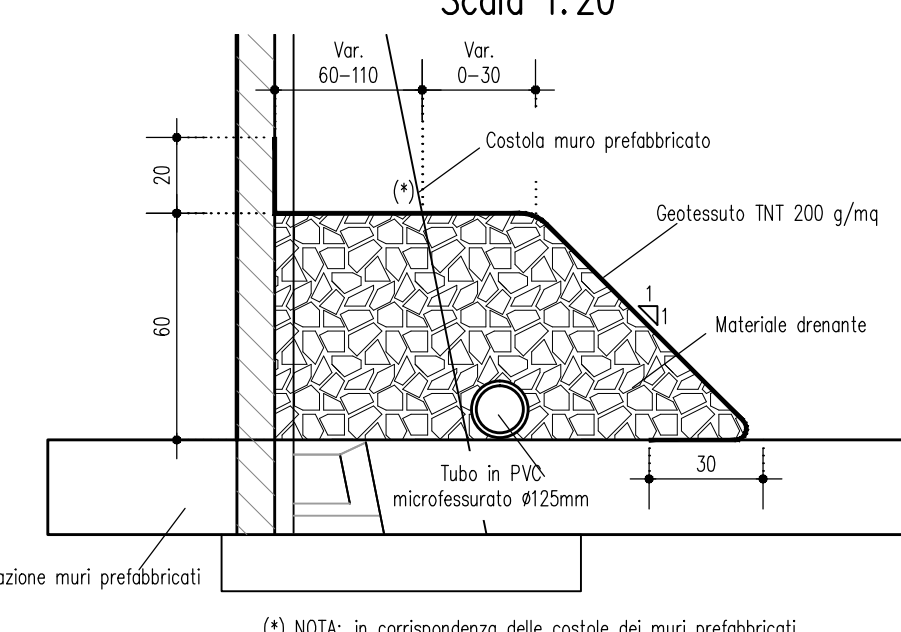


IMPERMEABILIZZAZIONE SCATOLARE 1:25

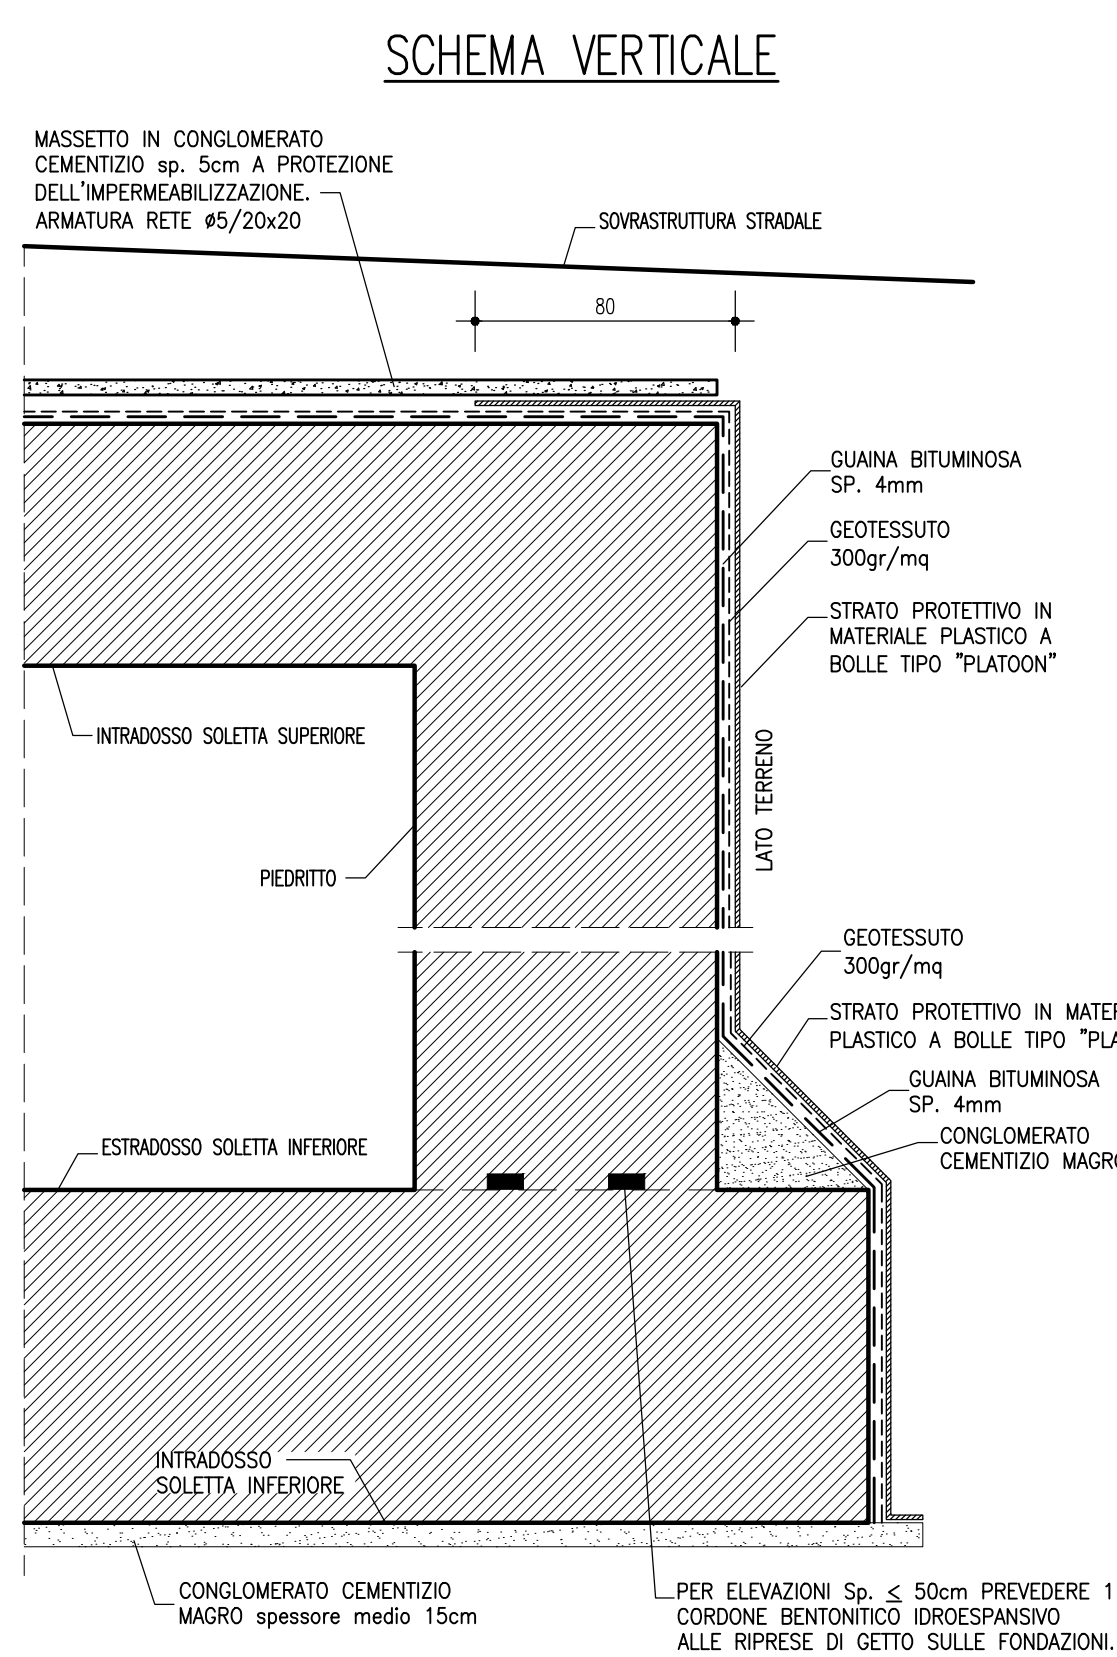


PIANTA SUL GIUNTO

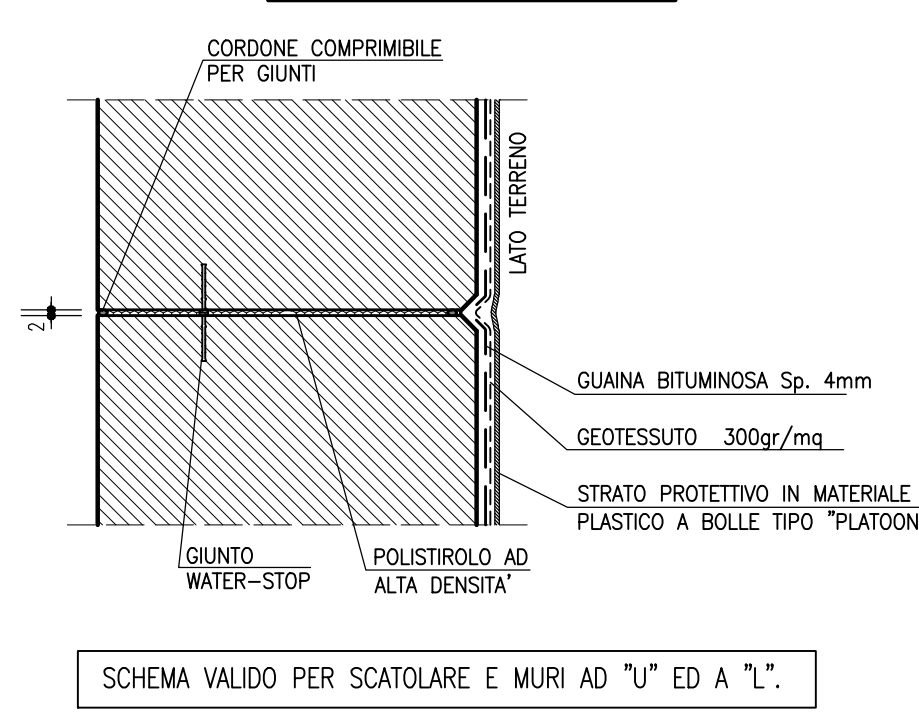

SCHEMA IMPERMEABILIZZAZIONE SOLETTA SUPERIORE 1:25

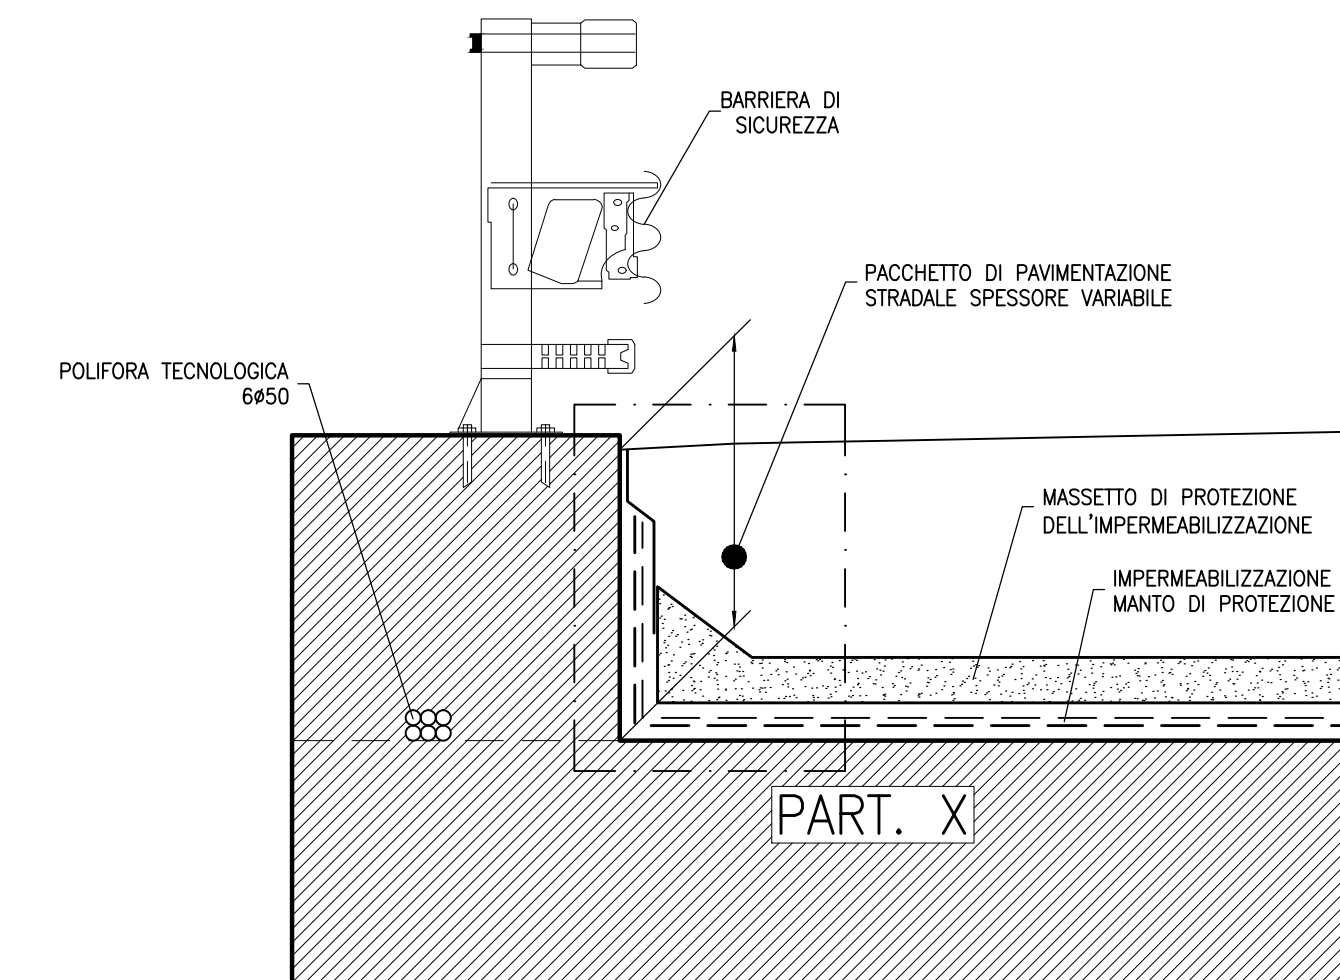

PROTEZIONE SUPERFICIALE CORDOLI

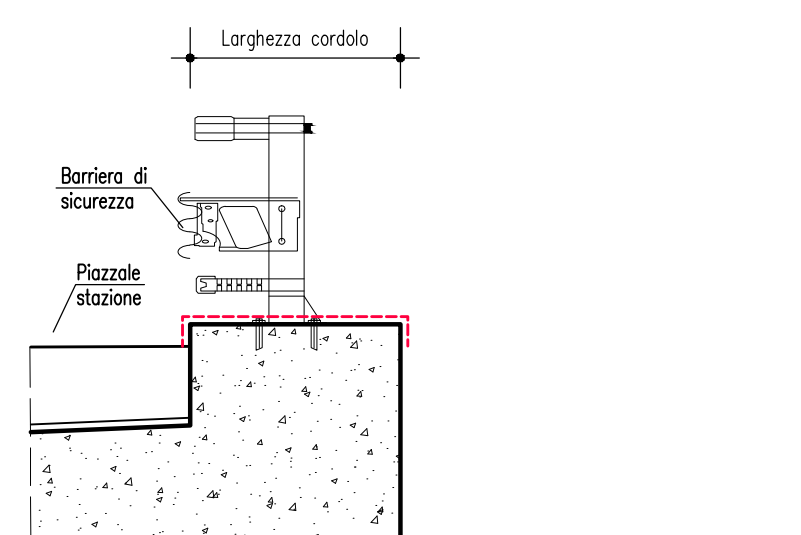


PROTEZIONE SUPERFICI IN C.C.A. ESPOSTE A CICLI DI GELO/DISGELO, CON PRESENZA DI SALI



APPLICAZIONE DI MALTA IMPERMEABILIZZANTE BICOMPONENTE ELASTICA A BASE CEMENTIZIA MAPELASTIC (tipo "strato") DELLA MARESI S.p.A. CON AGGREGATI SELEZIONATI A GRAVIA FINE, FIBRE SINTETICHE E SPECIALI RESINE ACRILICHE IN DISPERSIONE ACQUOSA. SPESSORE FINALE DI 2cm.

RETE DI SCOLO ACQUE METEORICHE 1:25

PARTICOLARE A - RINFIANCO TUBI

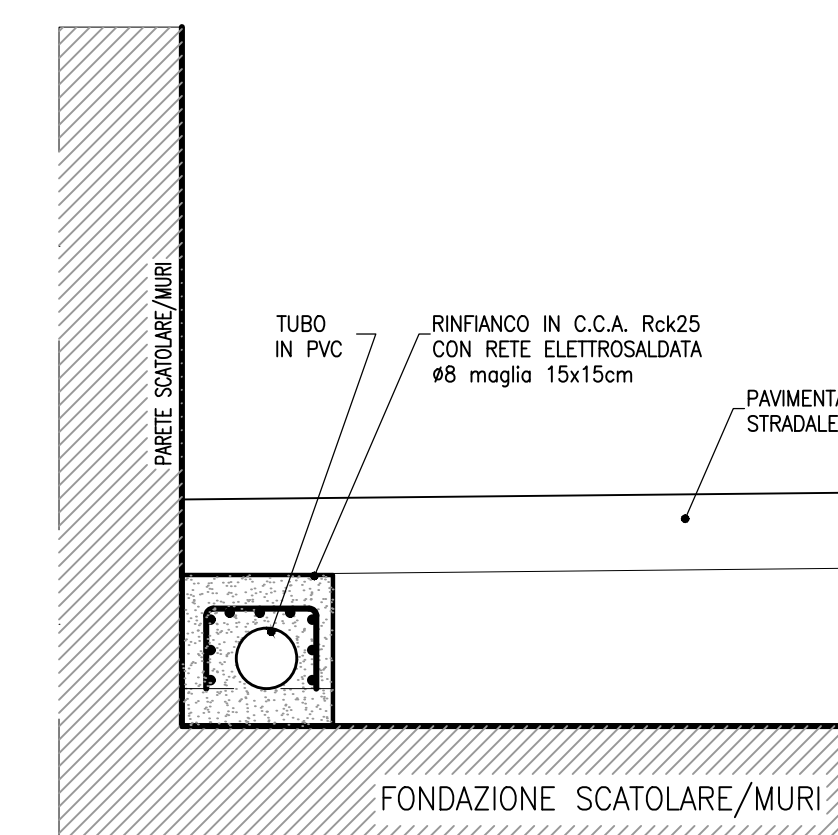

PARTICOLARE B - POZZETTO CON CADITOIA IN CORRISPONDENZA SCATOLARE

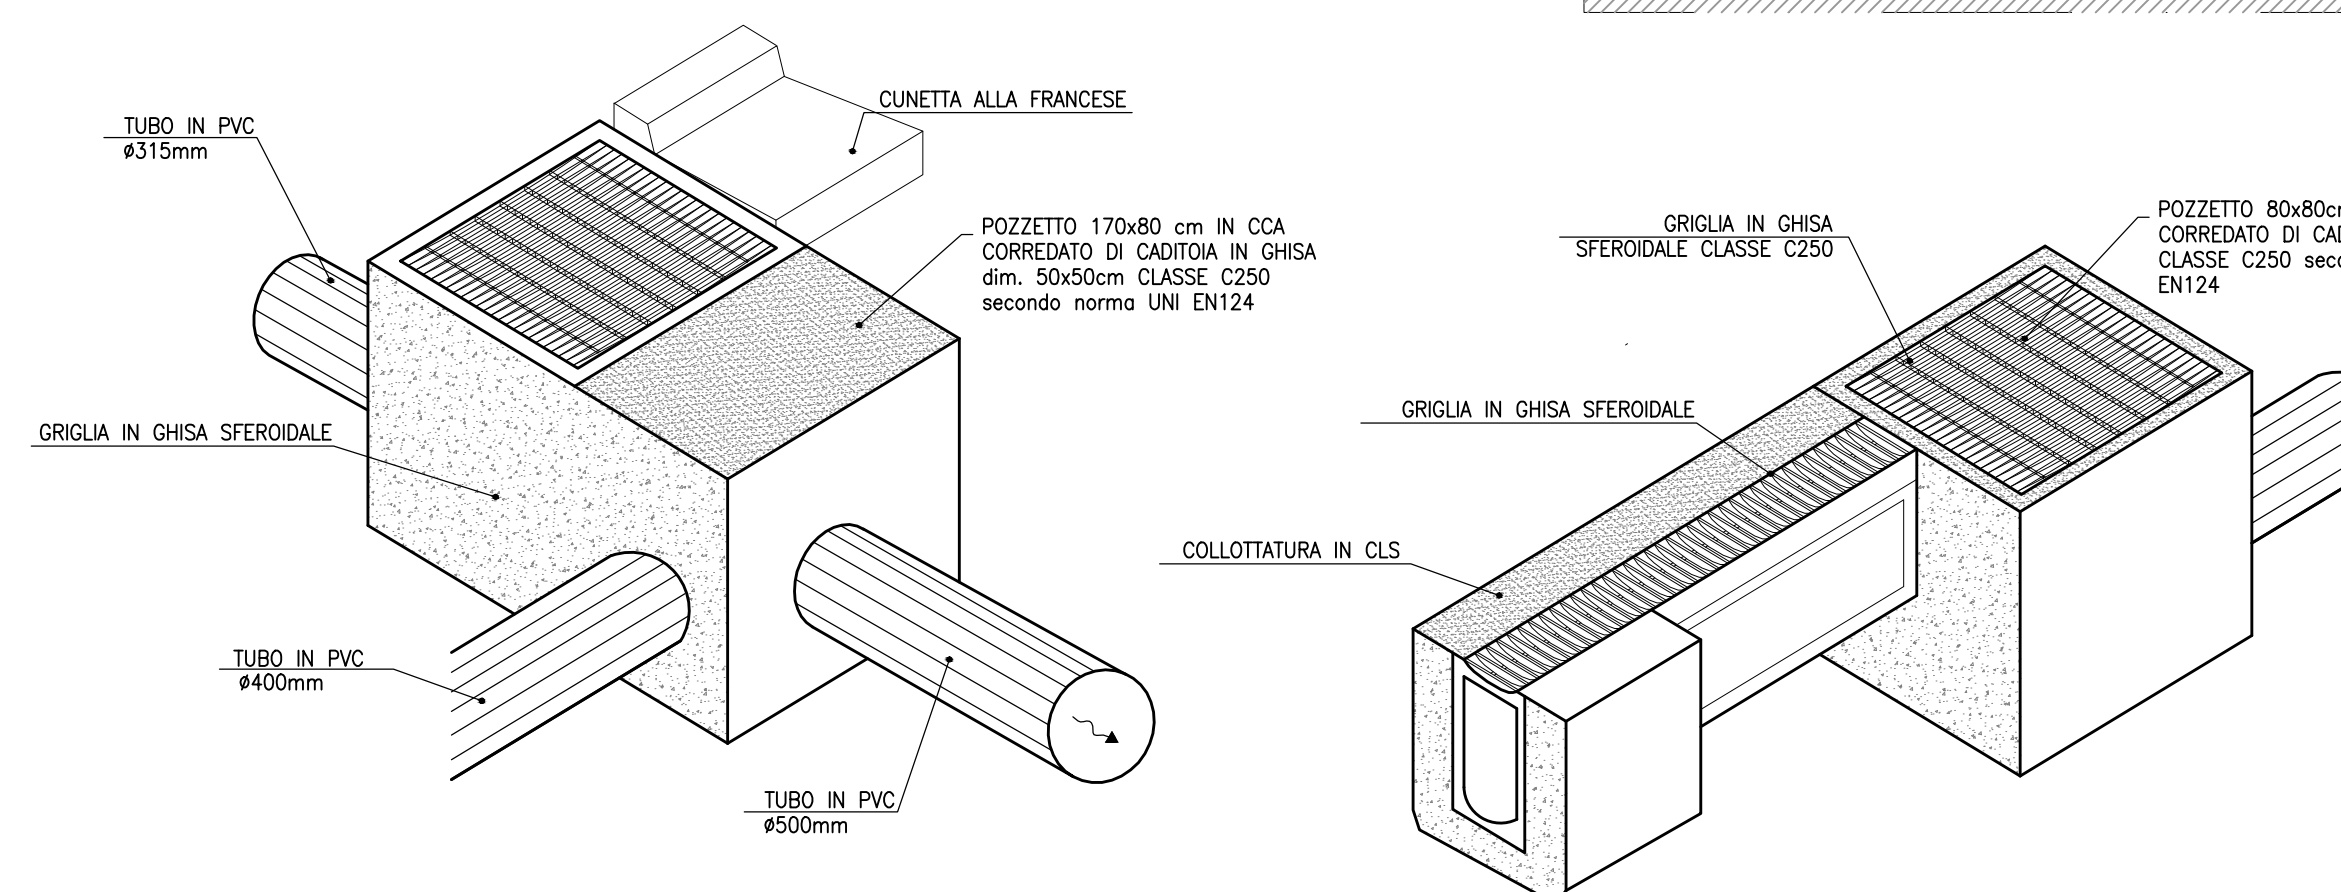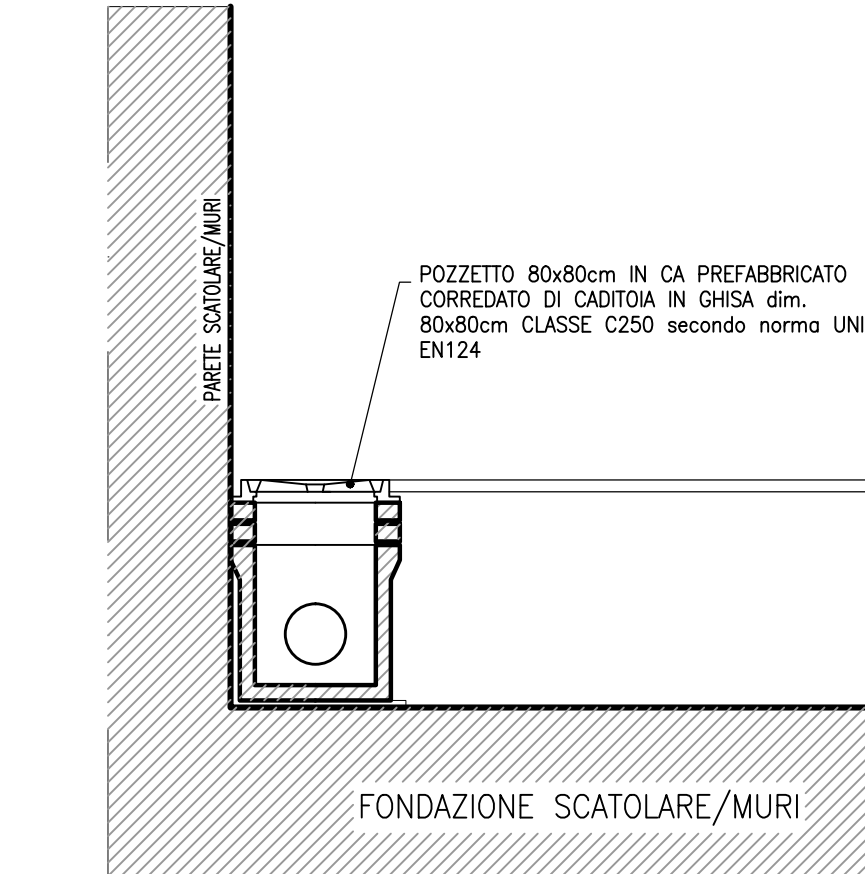

ELABORATI DI RIFERIMENTO	
DESCRIZIONE	CODICE

NOTE

TUTTE LE MISURE SONO ESPRESSE IN CENTIMETRI
TUTTE LE QUOTE ALTIMETRICHE SONO ESPRESSE IN METRI s.l.m.

- L'OPERA NON HA INTERFERENZA CON LA FALDA IDRICA

LEGENDA

Q.P. = QUOTA DI PROGETTO
P.C. = PIANO CAMPANA

CARATTERISTICHE DEI MATERIALI

PER CARATTERISTICHE DEI MATERIALI VEDERE ELABORATO :
0 - PARTE GENERALE
00001 - ELABORATI GENERALI
PRESCRIZIONI MATERIALI E NOTE GENERALI
CODICE 654341 04 PA E I 11 SO AX2 00 00 001 00 A 00

CONCEDENTE: CONCESSIONI AUTOSTRADALI LOMBARDE

CONCESSIONARIA: SOCIETA' DI PROGETTO BREBEM SPA

CUP E3180500390007

COLLEGAMENTO AUTOSTRADALE DI CONNESSIONE TRA LE CITA' DI BRESCIA E MILANO

PROCEDURA AUTORIZZATIVA D. LGS 163/2006 DELIBERA C.I.P.E. DI APPROVAZIONE DEL PROGETTO DEFINITIVO N° 19/2016

INTERCONNESSIONE A35-A4 PROGETTO ESECUTIVO

I-INTERCONNESSIONE
II-INTERCONNESSIONE A35-A4
SOAX2 - SOTTOPASSO PODERALE
SEZIONI TIPO E PARTICOLARI

PROGETTAZIONE: **interconnessione** S.p.A.

VERIFICA: **interconnessione** S.p.A.

IL PROGETTISTA RESPONSABILE INDIRIZIONE: **MARSA PIZZANOTTI & C. S.p.A.**

IL CONCESSIONARIO: **interconnessione** S.p.A.

I.D.		IDENTIFICAZIONE ELABORATO		REVISIONE	
NUMERO	DATA	DESCRIZIONE	DATA	ESATUATO	APPROVATO
654341	04 PA E I 11 SO AX2 00 00 001 00 A 00	ELABORAZIONE PROGETTUALE			