


QUADRO D'UNIONE

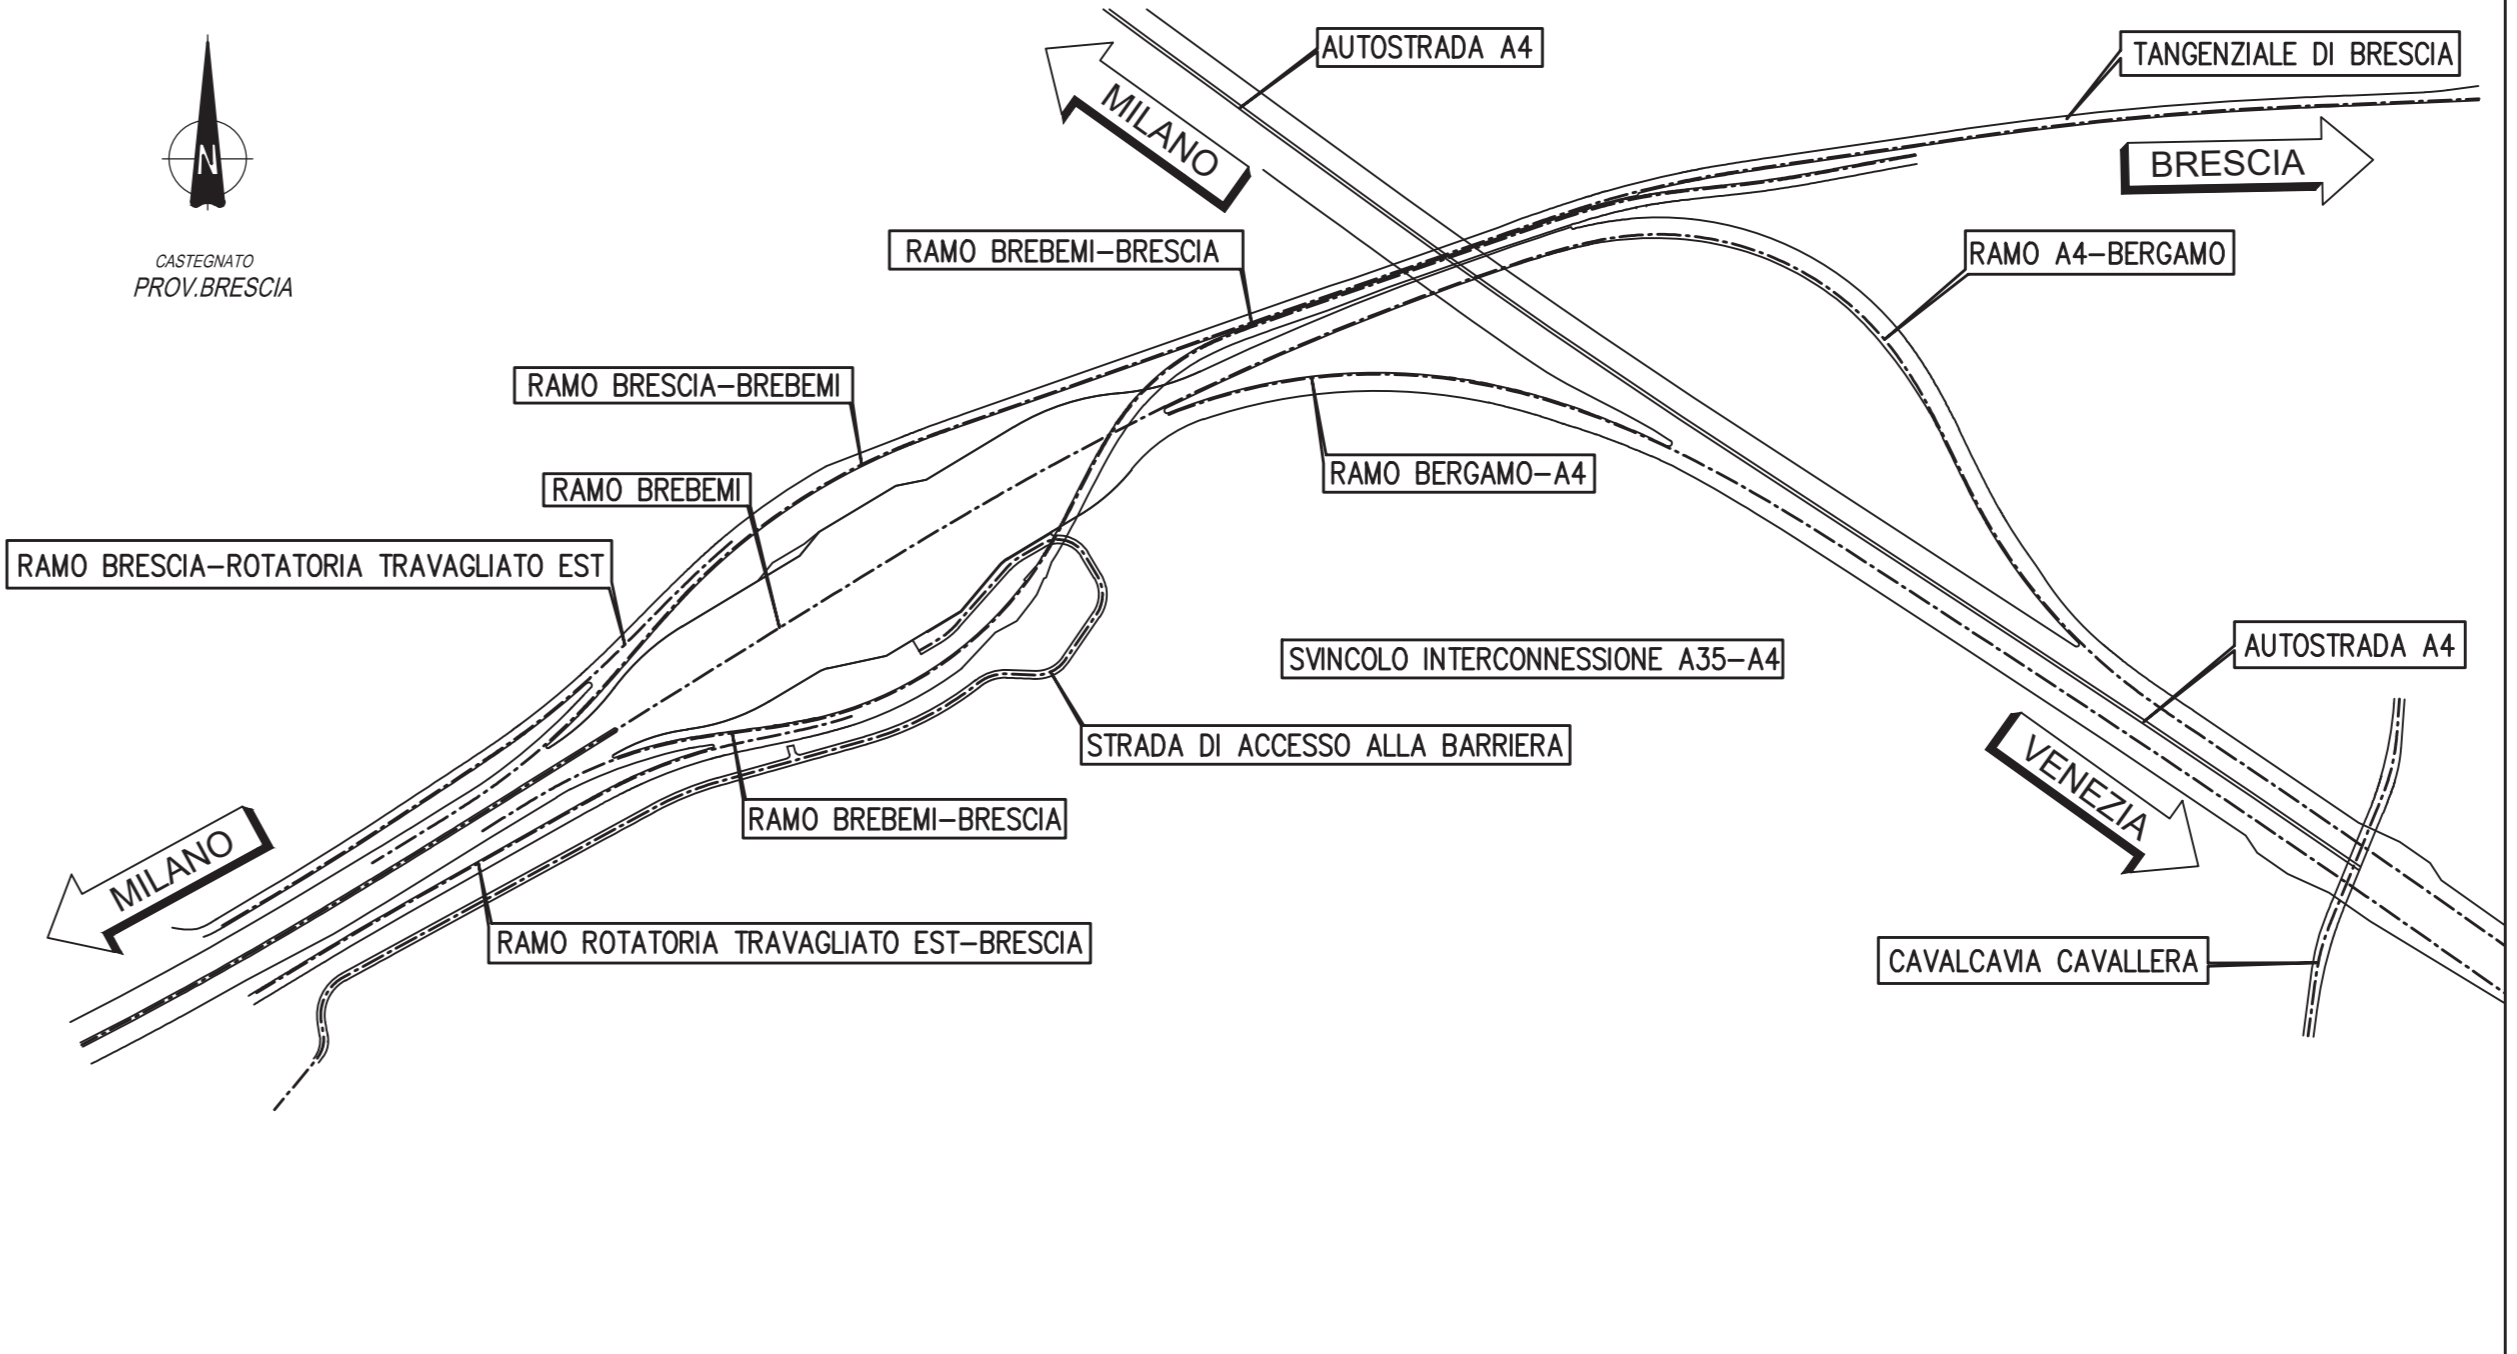

ELABORATI DI RIFERIMENTO	
DESCRIZIONE	CODICE

NOTE

- TUTTE LE MISURE SONO ESPRESSE IN CENTIMETRI
- TUTTE LE QUOTE ALTIMETRICHE SONO ESPRESSE IN METRI s.l.m.
- TUTTI GLI ANGOLI SONO ESPRESSE IN GRADI CENTESIMALI
- TUTTE LE PROGRESSIVE SONO ESPRESSE IN CHILOMETRI



CARATTERISTICHE DEI MATERIALI



CONCEDENTE: CONCESSIONI AUTOSTRADALI LOMBARDE

CONGESSIONARIA: SOCIETA' DI PROGETTO BREBEMI SPA

CUP E31809000390007

COLLEGAMENTO AUTOSTRADALE DI CONNESSIONE TRA LE CITA' DI BRESCIA E MILANO

PROCEDURA AUTORIZZATIVA D. LGS 163/2006
DELIBERA C.I.P.E. DI APPROVAZIONE DEL PROGETTO DEFINITIVO N° 19/2016

INTERCONNESSIONE A35-A4
PROGETTO ESECUTIVO

I-INTERCONNESSIONE
II-INTERCONNESSIONE A35-A4
SVAX1 - SVINCOLO INTERCONNESSIONE A35-A4
RAMO BB-A4
PLANIMETRIA DI TRACCIAMENTO

PROGETTAZIONE: **interconnessione** S.p.A.
PROIEZIONE SPERIMENTALE: **MIRSA PIZZARETTI & C. S.p.A.**
ORDINE DEGLI INGEGNERI DI PAVIA N. 821

VERIFICA: **MIRSA PIZZARETTI & C. S.p.A.**
ORDINE DEGLI INGEGNERI DI PAVIA N. 821

IL PROGETTISTA: **PACONINI INGEGNERI S.r.l.**
ORDINE DEGLI INGEGNERI DI MILANO N. 4152

IL CONCESSIONARIO: **CONCESSIONI AUTOSTRADALI LOMBARDE**

I.D.		ANNO		LIVELLO		STATO		DATA	
65353	04	PL	E	I1	SV	AX1	00	00	005 00 A 00

ELABORAZIONE PROGETTUALE	REVISIONE			
	AL. DATA	DESCRIZIONE	DATA	PROGETTO
IL PROGETTISTA PACONINI INGEGNERI S.r.l. ORDINE DEGLI INGEGNERI DI MILANO N. 4152				