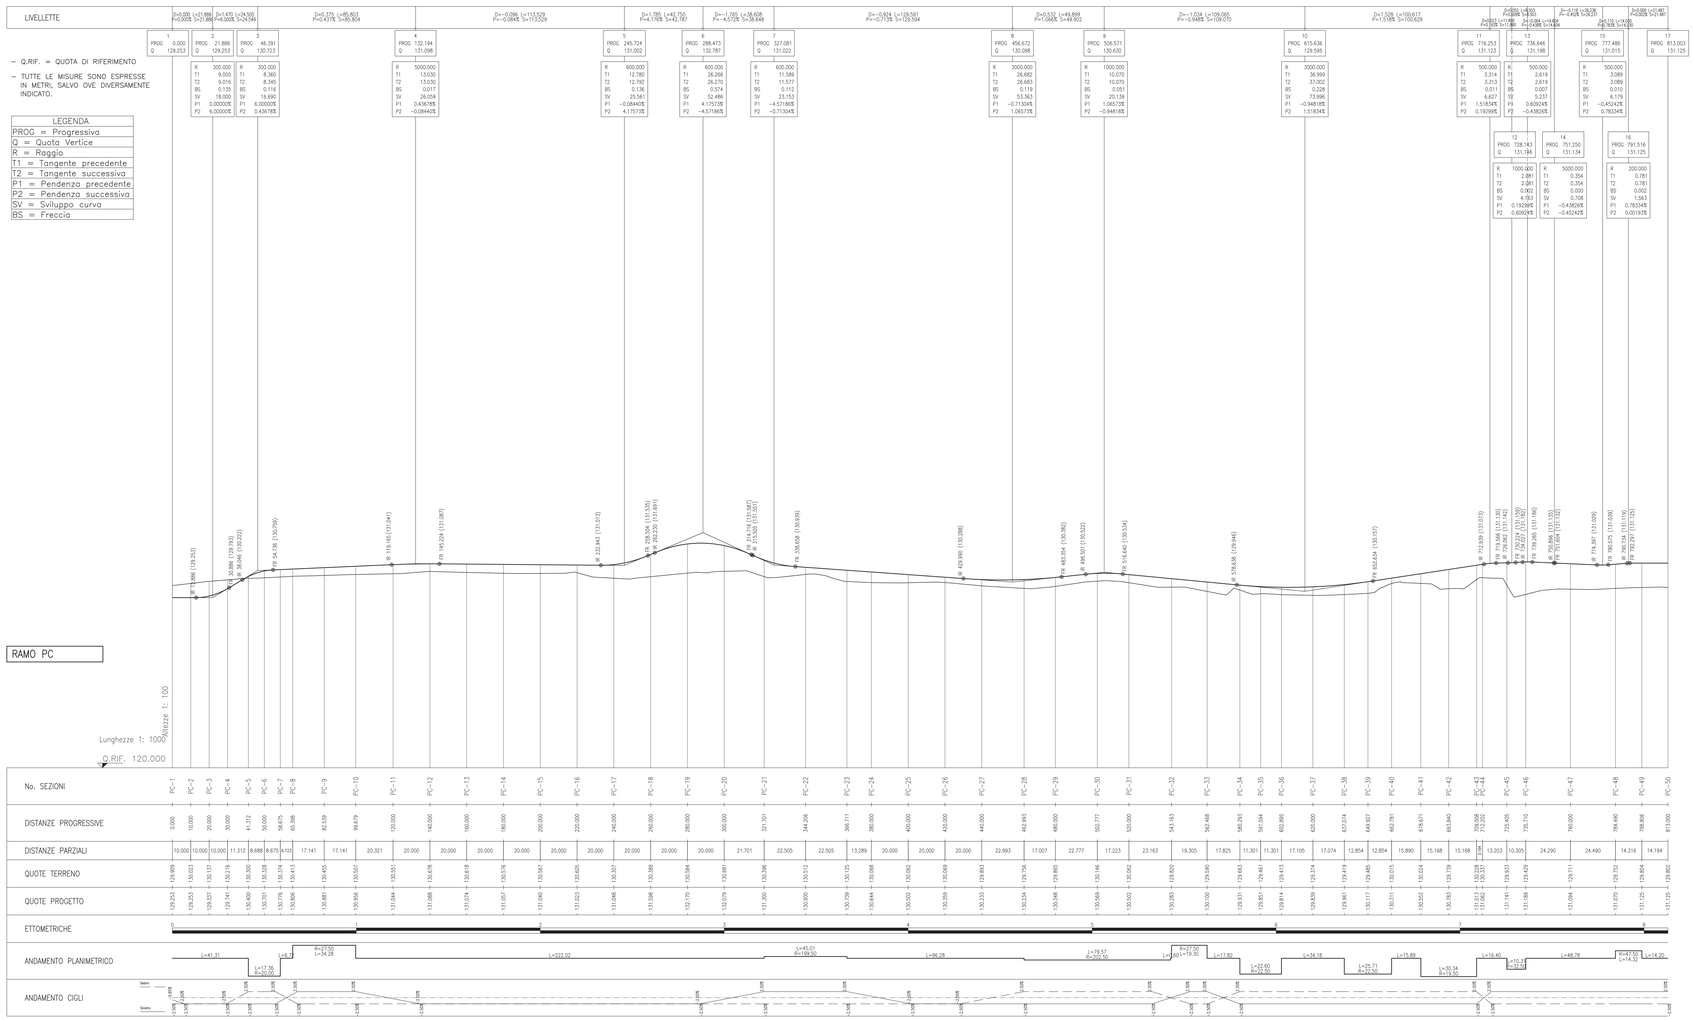

- Q.RIF. = QUOTA DI RIFERIMENTO
- TUTTE LE MISURE SONO ESPRESSE IN METRI, SALVO OVE DIVERSAMENTE INDICATO.

LEGENDA
PROG = Progressiva
Q = Quota Vertice
R = Raggio
T1 = Tangente precedente
T2 = Tangente successiva
P1 = Pendenza precedente
P2 = Pendenza successiva
SV = Sviluppo curva
BS = Freccia

ELABORATI DI RIFERIMENTO

DESCRIZIONE	CODICE

NOTE

LEGENDA

CARATTERISTICHE DEI MATERIALI

CONCEDENTE

CONCESSIONI AUTOSTRADALI LOMBARDE

CONCESSIONARIA

Società di Progetto BRESCHI SPA

CUP E31B05000390007

COLLEGAMENTO AUTOSTRADALE DI CONNESSIONE TRA LE CITTA' DI BRESCIA E MILANO

PROCEDURA AUTORIZZATIVA D. LGS 163/2006
DELIBERA C.I.P.E. DI APPROVAZIONE DEL PROGETTO DEFINITIVO N° 19/2016

INTERCONNESSIONE A35-A4 PROGETTO ESECUTIVO

I-INTERCONNESSIONE

I1-INTERCONNESSIONE A35-A4

SVAX1 - SVINCOLO INTERCONNESSIONE A35-A4

STRADA ACCESSO BARRIERA

PROFILO LONGITUDINALE

PROGETTAZIONE:

interconnessione SCRL

IL PROGETTISTA RESPONSABILE INTEGRAZIONE PRESTAZIONI SPECIALISTICHE
IMPRESA PERNICI e C. S.p.A.
Ing. Giuseppe PERNICI
Ordine degli Ingegneri di Palermo N. 821

IL DIRETTORE TECNICO
IMPRESA BUSSMANN e C. SpA
Dott. Ing. Daniel Jan Bussmann
Ordine degli Ingegneri di Palermo N. 631

VERIFICA :

APPROVATO SDP

I.D.					IDENTIFICAZIONE ELABORATO									DATA	
														LUGLIO 2014	
65361	04	PR	E	I	I1	SV	AX1	00	00	003	00	A	00	SCALA: 1:1000/1:100	

ELABORAZIONE PROGETTUALE	REVISIONE									
IL PROGETTISTA	N.	REV.	DESCRIZIONE	DATA	REDATTO	DATA	CONTROLLATO	DATA	APPROVATO
PACENTI INGEGNERI s.r.l.	1	00	EMISSIONE	20/12/2014	PACENTI	20/12/2014	PACENTI	20/12/2014	PACENTI
Dott. Ing. Paolo Pacenti
Ordine degli Ingegneri di Bologna N. 4152									

IL CONCEDENTE

CONCESSIONI AUTOSTRADALI LOMBARDE

IL CONCESSIONARIO

Società di Progetto Breschi p.A.

IL PRESENTE DOCUMENTO NON POTRA' ESSERE COPIATO, RIPRODOTTO O ALTRIMENTI PUBBLICATO, IN TUTTO O IN PARTE, SENZA IL CONSENSO SCRITTO DELLA SOP BRESCIA S.P.A., CHE COLLEGA NON ACCONSENTE NEMMEO PER FINI NON LUCRATIVI. THIS DOCUMENT MAY NOT BE COPIED, REPRODUCED OR PUBLISHED, EITHER IN PART OR IN ITS ENTIRETY, WITHOUT THE WRITTEN PERMISSION OF SOP BRESCIA S.P.A.; UNAUTHORIZED USE WILL BE PROSECUTED BY LAW.