PROFILO A4_BB

SEZIONE A4_BB-49

PROGRESSIVA 940.00

USURA	
AU1	0.35 m²
BASE	
BA1	2.34 m²
BA2	0.09 m²
BINDER	2.43 m²
BI1	0.71 m²
BI2	0.01 m²
Totale:	0.72 m²
MISTO CEMENTATO	
CE1	3.08 m²
DEMOLIZIONE PAVIMENTAZIONE	
DP1	3.16 m²
RILEVATO ARGINELLI	
RA1	0.31 m²
SCAVO	
SC1	3.52 m²
VEGETALE SCARPATE	
VS1	0.65 m²
IDROSEMINA	
id1	2.47 m

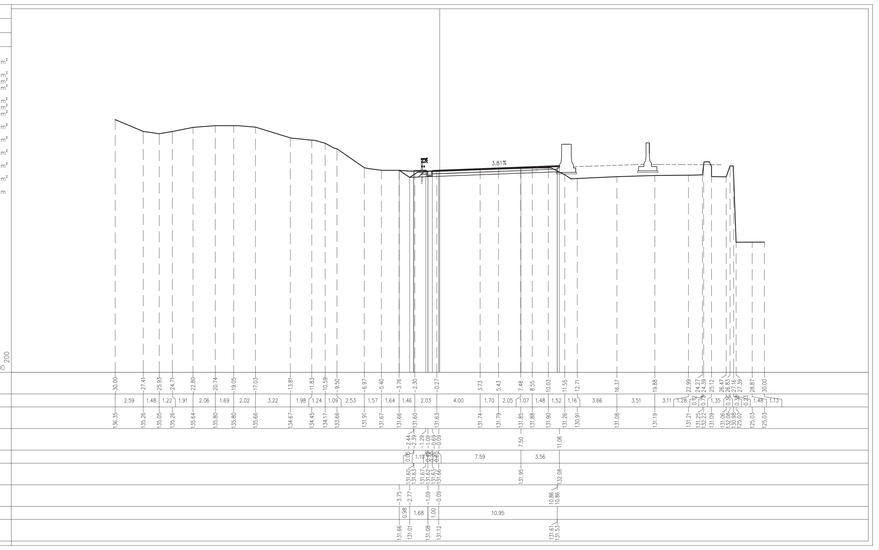

PROFILO A4_BB

SEZIONE A4_BB-50

PROGRESSIVA 960.00

USURA	
AU1	0.34 m²
BASE	
BA1	2.24 m²
BINDER	
BI1	0.67 m²
MISTO CEMENTATO	
CE1	2.77 m²
DEMOLIZIONE PAVIMENTAZIONE	
DP1	2.83 m²
SCAVO	
SC1	3.10 m²

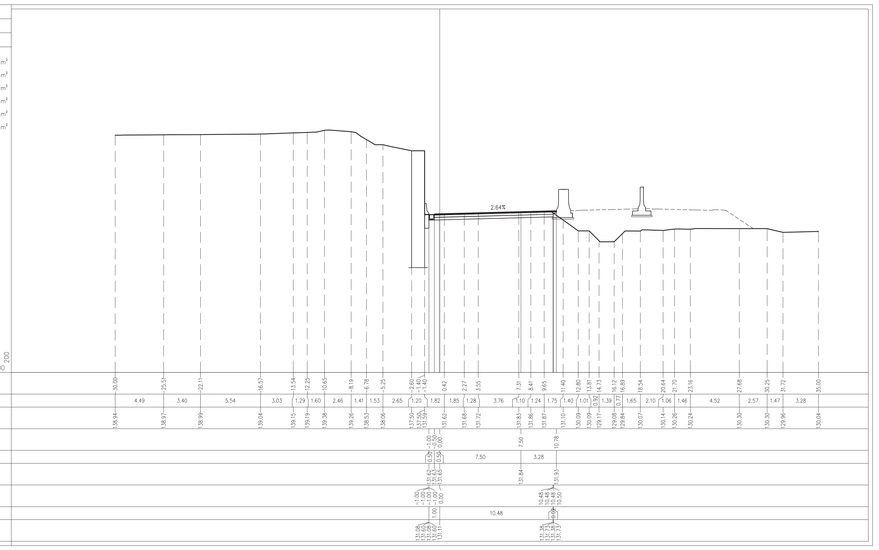

PROFILO A4_BB

SEZIONE A4_BB-51

PROGRESSIVA 962.31

USURA	
AU1	0.34 m²
BASE	
BA1	2.24 m²
BINDER	
BI1	0.67 m²
MISTO CEMENTATO	
CE1	2.76 m²
DEMOLIZIONE PAVIMENTAZIONE	
DP1	3.23 m²
SCAVO	
SC1	2.65 m²

PROFILO A4_BB

SEZIONE A4_BB-52

PROGRESSIVA 980.00

USURA	
AU1	0.38 m²
BASE	
BA1	2.53 m²
BINDER	
BI1	0.76 m²
DEMOLIZIONE PAVIMENTAZIONE	
DV1	3.62 m²

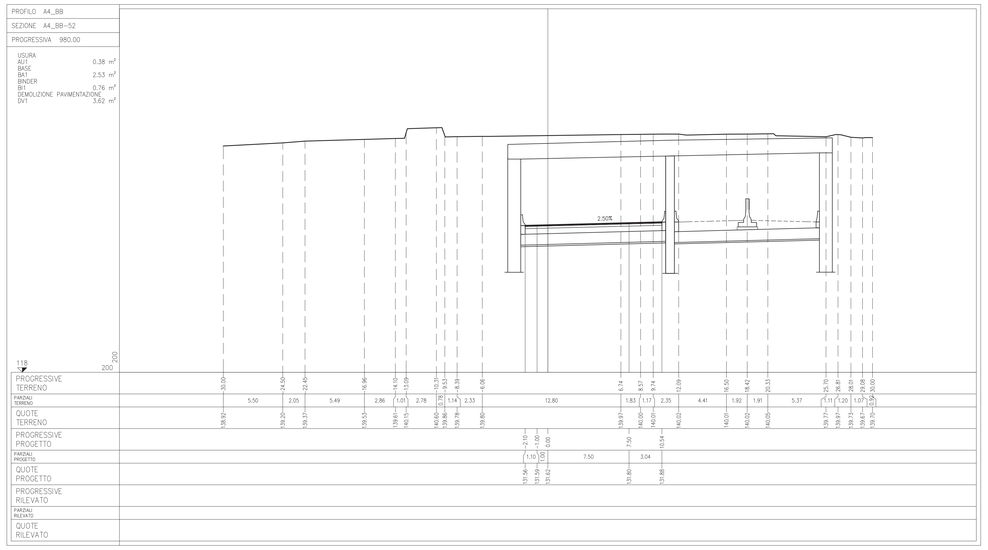

PROFILO A4_BB

SEZIONE A4_BB-53

PROGRESSIVA 1000.00

USURA	
AU1	0.38 m²
BASE	
BA1	2.52 m²
BINDER	
BI1	0.75 m²
DEMOLIZIONE PAVIMENTAZIONE	
DV1	3.61 m²

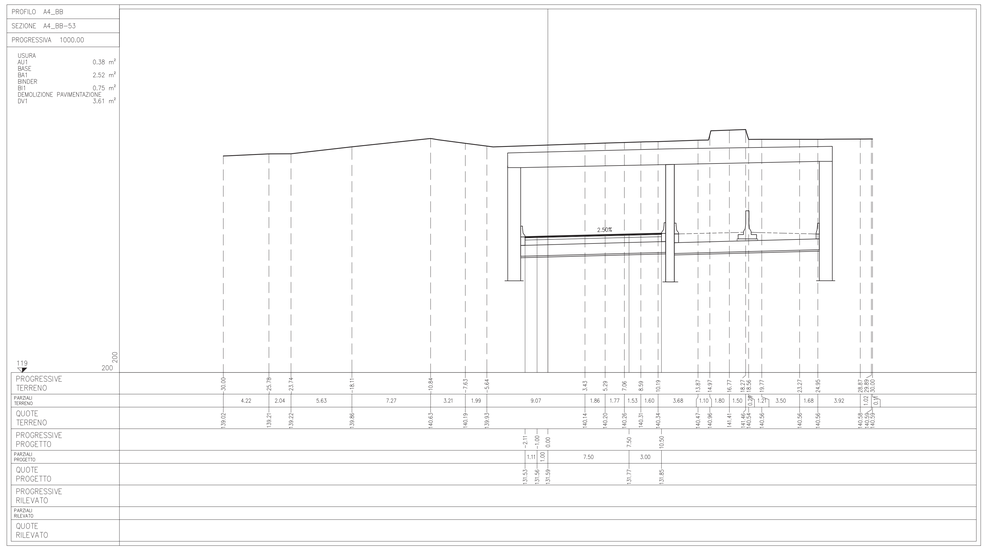

PROFILO A4_BB

SEZIONE A4_BB-54

PROGRESSIVA 1020.00

USURA	
AU1	0.35 m²
BASE	
BA1	2.29 m²
BINDER	
BI1	0.69 m²
DEMOLIZIONE PAVIMENTAZIONE	
DV1	3.30 m²

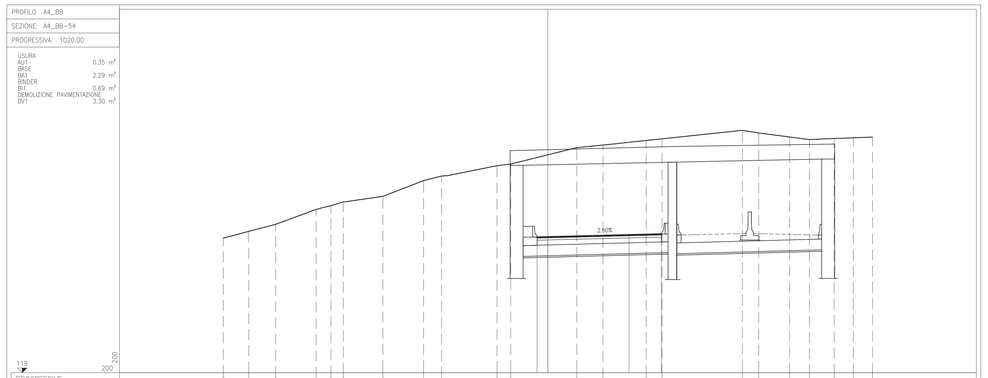

ELABORATI DI RIFERIMENTO

DESCRIZIONE	CODICE

NOTE

LEGENDA

CARATTERISTICHE DEI MATERIALI

CONCEDENTE

CONCESSIONI AUTOSTRADALI LOMBARDE

CONCESSIONARIA

SOCIETÀ DI PROGETTO BREBEMI SPA

CUP E31B05000390007

COLLEGAMENTO AUTOSTRADALE DI CONNESSIONE TRA LE CITTA' DI BRESCIA E MILANO

PROCEDURA AUTORIZZATIVA D. LGS 163/2006
DELIBERA C.I.P.E. DI APPROVAZIONE DEL PROGETTO DEFINITIVO N° 19/2016

INTERCONNESSIONE A35-A4 PROGETTO ESECUTIVO

I-INTERCONNESSIONE

I1-INTERCONNESSIONE A35-A4

SVAX1 - SVINCOLO INTERCONNESSIONE A35-A4

RAMO A4-BB

SEZIONI TRASVERSALI - TAVOLA 9/11

PROGETTAZIONE:

interconnessione SCARL

IL PROGETTISTA RESPONSABILE INTEGRAZIONE PRESTAZIONI SPECIALISTICHE
IMPRESA PIZZAROTTI & C. S.p.A.
(Dott. Ing. Daniele Ghidini)
Ordine degli Ingegneri di Parma N. 821

IN DIRETTORE TECNICO
IMPRESA PIZZAROTTI & C. S.p.A.
(Dott. Ing. Daniele Dal Bosco)
Ordine degli Ingegneri di Modena N. 631

VERIFICA :

APPROVATO SDF

I.D.	IDENTIFICAZIONE ELABORATO																		DATA: LUGLIO 2016
	ANNO	TIPO	TIPO	N.A.	LOTTO	OPERA	PROG. OPERA	TRATTO	PARTE	PROGR.	PARTE SEQ.	STATO	SEQ.	SCALA: 1:200
65372	04	SZ	E	I	I1	SV	AX1	00	00	009	00	A	00	

ELABORAZIONE PROGETTUALE

IL PROGETTISTA
PINCENTIN INGEGNERI s.r.l.
(Dott. Ing. Luca Pincentin)
Ordine degli Ingegneri di Bologna N. 4152

REVISIONE

N.	REV.	DESCRIZIONE	DATA	REDATTO	DATA	CONTROLLATO	DATA	APPROVATO
0	00	EMISSIONE	28/07/2016	PINCENTIN	28/07/2016	MAZZOLI	28/07/2016	MAZZOLI

IL CONCEDENTE

CONCESSIONI AUTOSTRADALI LOMBARDE

IL CONCESSIONARIO

Società di Progetto BREBEMI SPA

IL PRESENTE DOCUMENTO NON POTRA' ESSERE COPIATO, RIPRODOTTO O ALTRIMENTI PUBBLICATO, IN TUTTO O IN PARTE, SENZA IL CONSENSO SCRITTO DELLA SAP BREBEMI S.P.A.. OGNI UTILIZZO NON AUTORIZZATO SARÀ PERSEGUITO A NORMA DI LEGGE.
THIS DOCUMENT MAY NOT BE COPIED, REPRODUCED OR PUBLISHED, EITHER IN PART OR IN ITS ENTIRETY, WITHOUT THE WRITTEN PERMISSION OF SAP BREBEMI S.P.A., UNAUTHORIZED USE WILL BE PROSECUTED BY LAW.