


NOTE

LEGENDA

QUADRO DI UNIONE

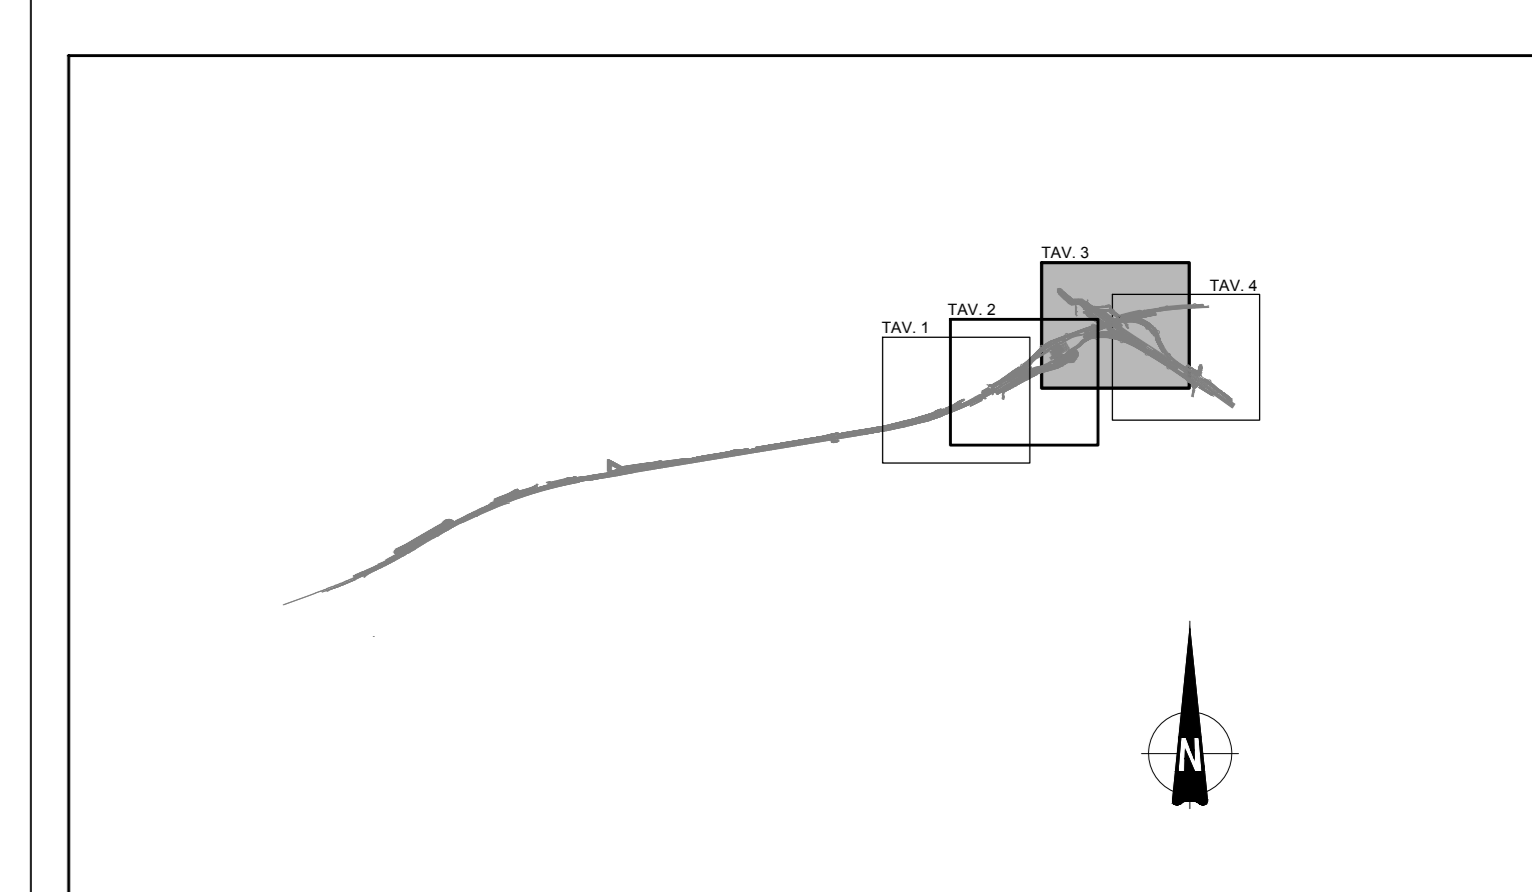

CONCEDENTE
CONCESSIONI
AUTOSTRADALI
LOMBARDE

CONCESSIONARIA
SOCIETA' DI PROGETTO
BREBEMI SPA

CUP E3180500390007

**COLLEGAMENTO AUTOSTRADALE
DI CONNESSIONE TRA LE CITA' DI
BRESCIA E MILANO**

PROCEDURA AUTORIZZATIVA D. LGS 163/2006
DELIBERA C.I.P.E. DI APPROVAZIONE DEL PROGETTO DEFINITIVO N° 19/2016

**INTERCONNESSIONE A35-A4
PROGETTO ESECUTIVO**

I-INTERCONNESSIONE
II-INTERCONNESSIONE DI TRAVAGLI A4
SVAX2 - ADEGUAMENTO SVINCOLO DI TRAVAGLI EST SVAD3
PLANIMETRIA STATO DI FATTO
TAVOLA 3/4

PROGETTAZIONE:		VERIFICA:																	
IL PROGETTISTA RESPONSABILE INTERAGIONE PRESSIONI SPECIFICHE MIRSA PIZZOTTI & C. S.p.A. <small>Off. Ing. Silvia del Bello</small> <small>Ordine degli Ingegneri di Parma N. 821</small>		IL DIRETTORE TECNICO MIRSA PIZZOTTI & C. S.p.A. <small>Off. Ing. Silvia del Bello</small> <small>Ordine degli Ingegneri di Parma N. 821</small>																	
I.D. 65399 04 PL E I 11 SV AX2 00 00 003 00 A 00		DATA: 2016 11/08/2016																	
ELABORAZIONE PROGETTUALE IL PROGETTISTA PRENTINI INGEGNERI s.r.l. <small>Off. Ing. Roberto Prentini</small> <small>Ordine degli Ingegneri di Bologna N. 4152</small>		REVISIONE <table border="1"> <thead> <tr> <th>N.</th> <th>REV.</th> <th>DESCRIZIONE</th> <th>DATA</th> <th>REDAZIONE</th> <th>DATA</th> <th>APPROVATO</th> <th>DATA</th> </tr> </thead> <tbody> <tr> <td>1</td> <td>1</td> <td>CONDIZIONE</td> <td>08/08/2016</td> <td>PRENTINI</td> <td>08/08/2016</td> <td>PRENTINI</td> <td>08/08/2016</td> </tr> </tbody> </table>		N.	REV.	DESCRIZIONE	DATA	REDAZIONE	DATA	APPROVATO	DATA	1	1	CONDIZIONE	08/08/2016	PRENTINI	08/08/2016	PRENTINI	08/08/2016
N.	REV.	DESCRIZIONE	DATA	REDAZIONE	DATA	APPROVATO	DATA												
1	1	CONDIZIONE	08/08/2016	PRENTINI	08/08/2016	PRENTINI	08/08/2016												

IL CONCEDENTE
CONCESSIONI
AUTOSTRADALI
LOMBARDE

IL CONCESSIONARIO
SOCIETA' DI PROGETTO
BREBEMI SPA

IL PROGETTO E' STATO APPROVATO IN DATA 08/08/2016