


TRATTO ESISTENTE IN ADEGUAMENTO
 TRATTO ESISTENTE

QUADRO DI UNIONE

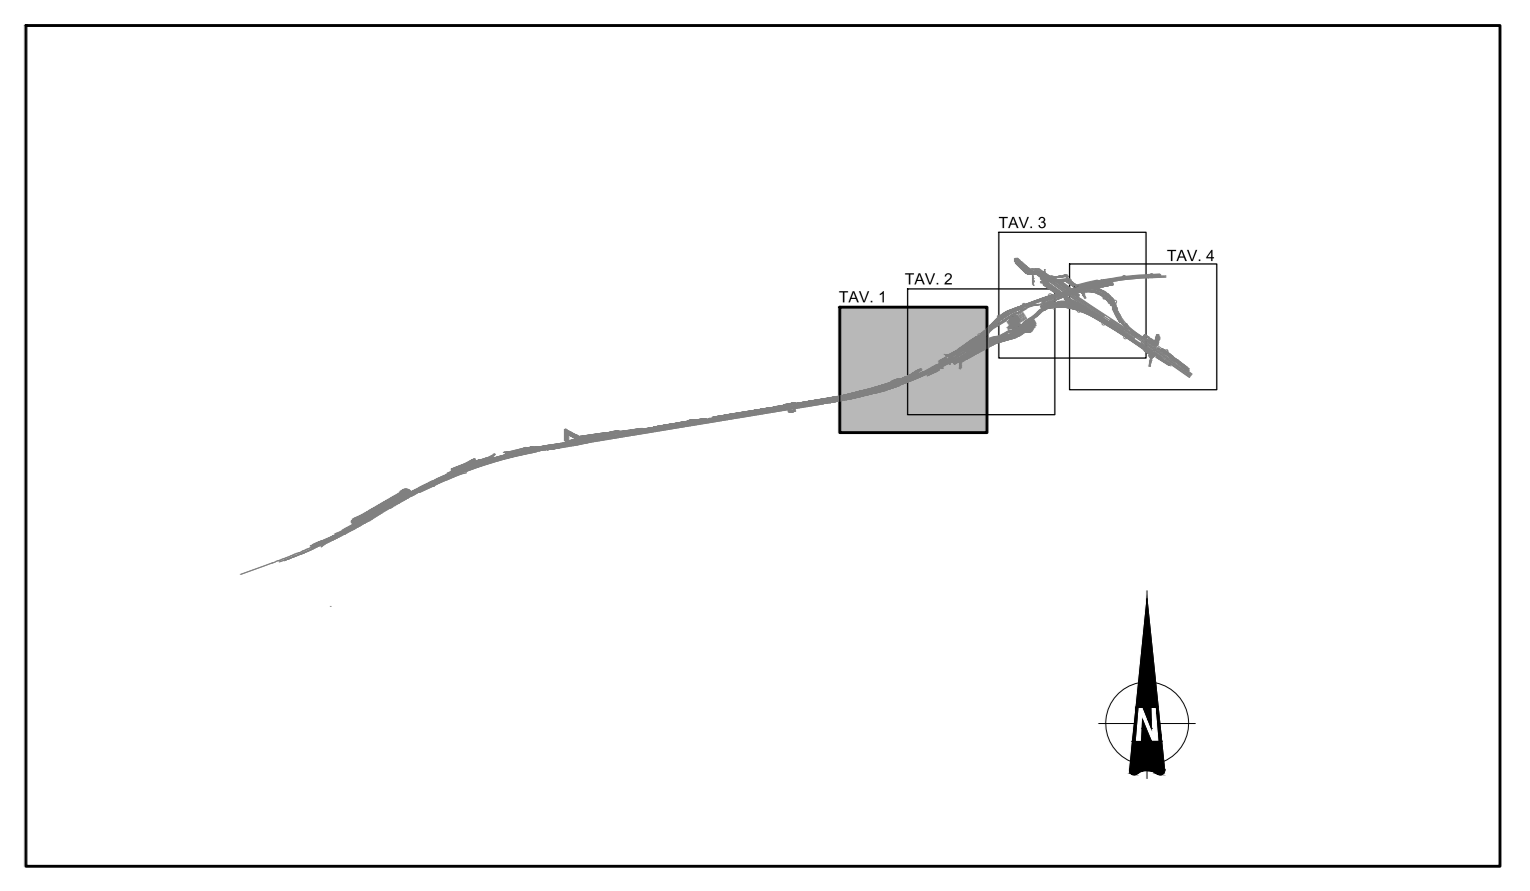

CONCEDENTE: CONCESSIONI AUTOSTRADALI LOMBARDE
 CONCESSIONARIA: SOCIETA' DI PROGETTO BREBEMI SPA
 CUP E31B0500390007
COLLEGAMENTO AUTOSTRADALE DI CONNESSIONE TRA LE CITTÀ DI BRESCIA E MILANO

PROCEDURA AUTORIZZATIVA D. LGS 163/2006
 DELIBERA C.I.P.E. DI APPROVAZIONE DEL PROGETTO DEFINITIVO N° 19/2016
INTERCONNESSIONE A35-A4
PROGETTO ESECUTIVO
 I-INTERCONNESSIONE
 II-INTERCONNESSIONE A35-A4
SVAX2 - ADEGUAMENTO SVINCOLO DI TRAVAGLIATO EST SVA03
 PLANIMETRIA DI PROGETTO
 TAVOLA 1/4

PROGETTAZIONE: IL PROGETTISTA RESPONSABILE INTERAGIONE PROGETTAZIONE OPERATIVA MIRCA PERAZZOLI & C. SPA P.L.A.B. - Via Pavesi, 10 Ordine degli Ingegneri di Padova N. 821	VERIFICA: IL DIRETTORE TECNICO MIRCA PERAZZOLI & C. SPA Via Pavesi, 10 Ordine degli Ingegneri di Padova N. 821	IDENTIFICAZIONE ELABORATO I.D. 65405 DATA 04 PL E I I1 SV AX2 00 00 009 00 A 00 ALBERGO 2016 DATA 111000													
ELABORAZIONE PROGETTUALE IL PROGETTISTA PACINI INGENIERI s.r.l. Via S. Maria della Croce, 1 Ordine degli Ingegneri di Padova N. 4152															
REVISIONE <table border="1" style="width: 100%; border-collapse: collapse;"> <thead> <tr> <th>DATA</th> <th>REDAZIONE</th> <th>DATA</th> <th>REDAZIONE</th> <th>DATA</th> <th>REDAZIONE</th> </tr> </thead> <tbody> <tr> <td> </td> <td> </td> <td> </td> <td> </td> <td> </td> <td> </td> </tr> </tbody> </table>				DATA	REDAZIONE	DATA	REDAZIONE	DATA	REDAZIONE						
DATA	REDAZIONE	DATA	REDAZIONE	DATA	REDAZIONE										

IL CONCESSIONARIO

 SOCIETA' DI PROGETTO
 BREBEMI SPA