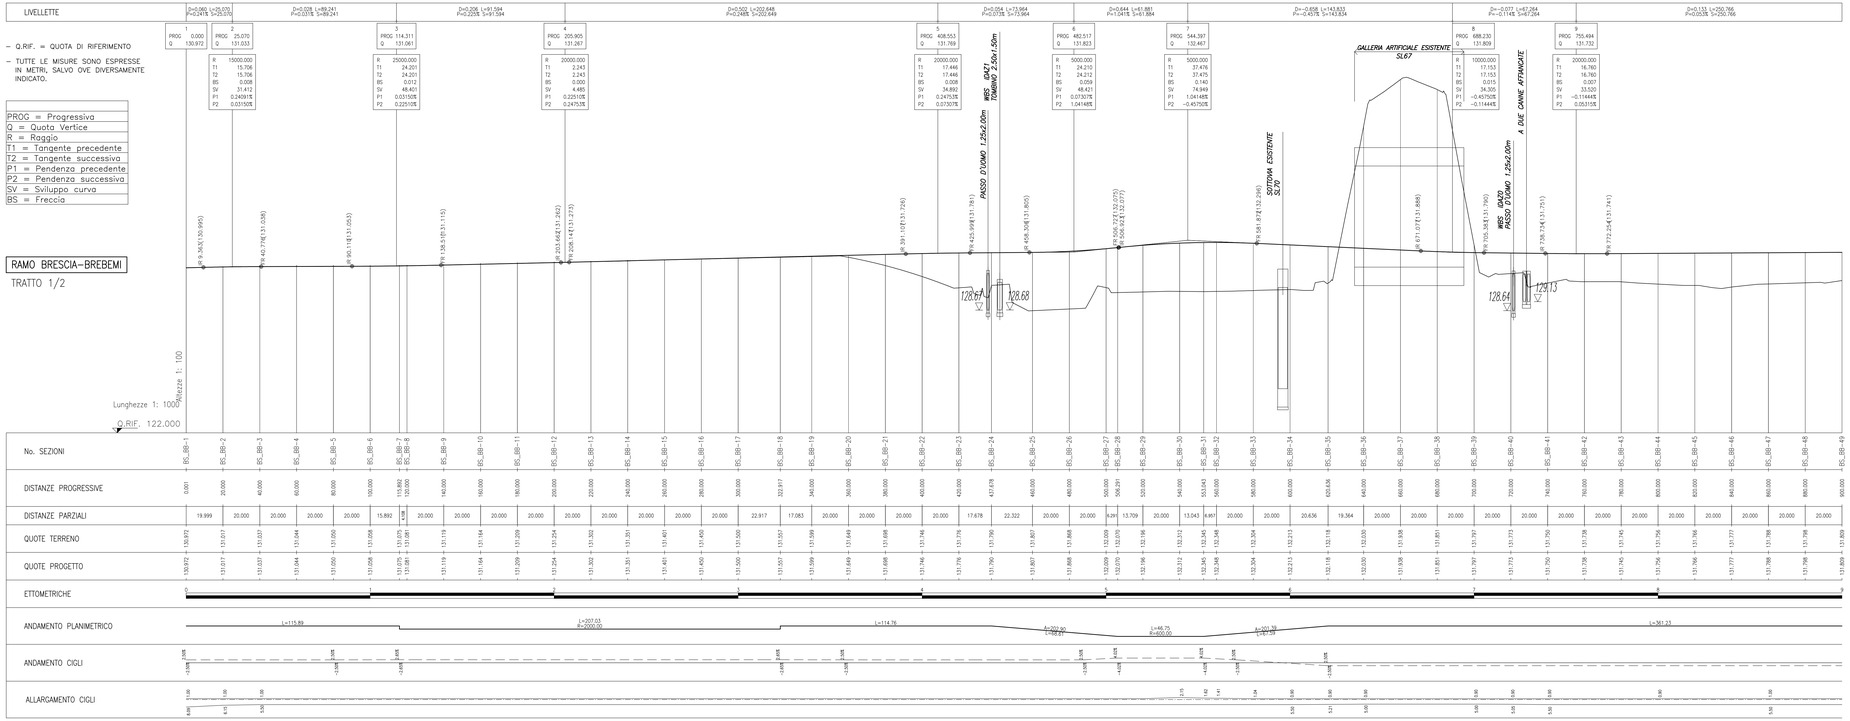

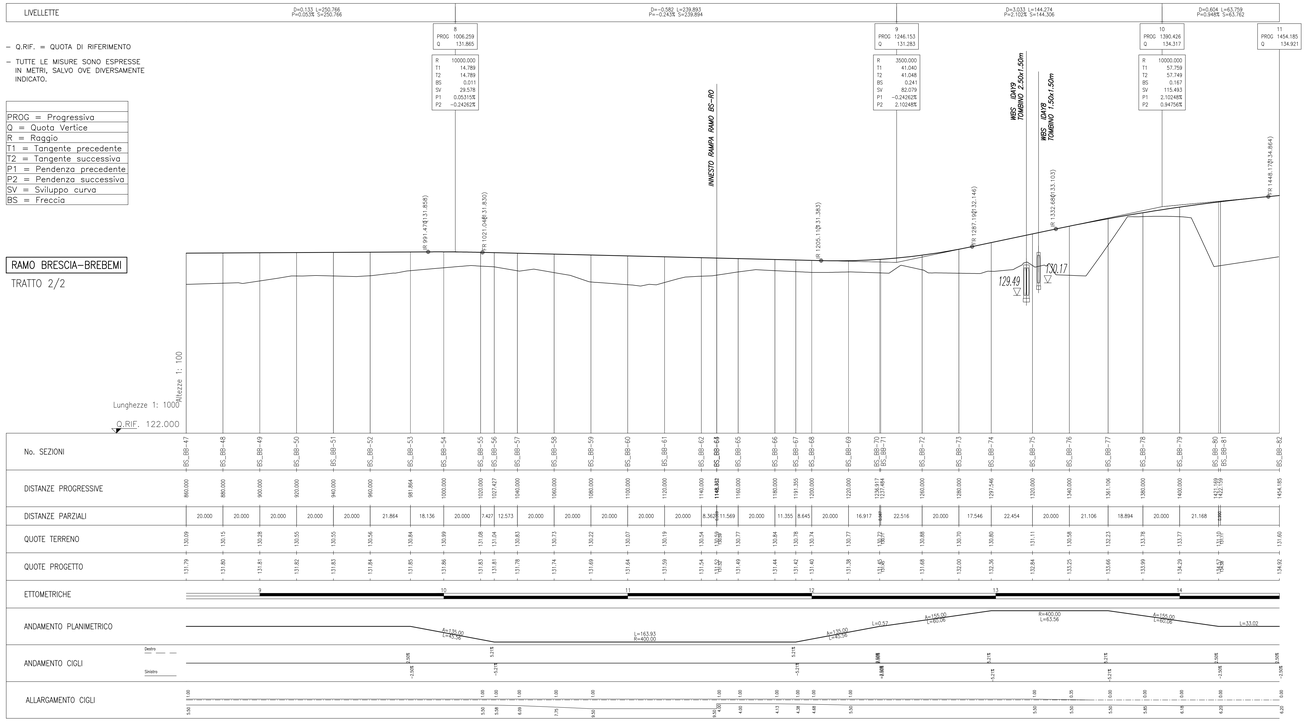

ELABORATI DI RIFERIMENTO

DESCRIZIONE	CODICE

NOTE

LEGENDA

CARATTERISTICHE DEI MATERIALI

CONCEDENTE
CONCESSIONI AUTOSTRADALI LOMBARDE

CONCESSIONARIA
SOCIETÀ DI PROGETTO BREBEMI SPA

CUP E31B05000390007

COLLEGAMENTO AUTOSTRADALE DI CONNESSIONE TRA LE CITTA' DI BRESCIA E MILANO

PROCEDURA AUTORIZZATIVA D. LGS 163/2006
DELIBERA C.I.P.E. DI APPROVAZIONE DEL PROGETTO DEFINITIVO N° 19/2016

INTERCONNESSIONE A35-A4 PROGETTO ESECUTIVO

I-INTERCONNESSIONE

I1-INTERCONNESSIONE A35-A4

SVAX2 - ADEGUAMENTO SVINCOLO DI TRAVAGLIATO EST SVA03

RAMO BS-BB

PROFILO LONGITUDINALE

PROGETTAZIONE:
Interconnessione SCPA
IL PROGETTISTA RESPONSABILE INTEGRAZIONE PRESTAZIONI SPECIALISTICHE
MOSCA TECHNICS s.r.l.
Dott. Ing. Valerio Mosca
Ordine degli Ingegneri di Parma N. 821

IN DIRETTORE TECNICO
MOSCA TECHNICS s.r.l.
Dott. Ing. Paolo De Stasi
Ordine degli Ingegneri di Pistoia N. 631

VERIFICA I

APPROVATO BDT

I.D.	IDENTIFICAZIONE ELABORATO													DATA
	COMMESSA	LOTTO	FASE ENTE	TIPO DOC.	OPERA/DISCIPLINA	PROGR.	TIPO ELAB.	PROGRESSIVO	REV.	SCALA				LUGLIO 2016
65412	04	PR	E	I	I1	SV	AX2	00	00	004	00	A	00	SCALA: 1:1000-1:100

ELABORAZIONE PROGETTUALE

IL PROGETTISTA
PACENTINI INGEGNERI s.r.l.
Dott. Ing. Giovanni Pacentini
Ordine degli Ingegneri di Bologna N. 4152

REVISIONE

N.	REV.	DESCRIZIONE	DATA	REDATTO	DATA	CONTROLLATO	DATA	APPROVATO
		EMISSIONE	GIU'2016	PACENTINI	GIU'2016	MOSCA	GIU'2016	MOSCA

IL CONCEDENTE
CONCESSIONI AUTOSTRADALI LOMBARDE

IL CONCESSIONARIO
Società di Progetto BREBEMI S.p.A.

IL PRESENTE ELABORATO NEL SUO INSIEME (STRUTTURA, CONTENUTO E FORMATO) COSTITUISCE OGGETTO DI DIRITTO D'AUTORE (L.D.A. 633/41) E LA SUA RIPRODUZIONE O UTILIZZO NON AUTORIZZATI SARANNO PERSEGUITI A TERMINI DI LEGGE.
THE CONTENT MAY NOT BE COPIED, REPRODUCED OR PUBLISHED, EVEN IN PART, IN ANY FORM, UNLESS SPECIFICALLY AUTHORISED. ALL RIGHTS RESERVED BY LAW.