

DIAGRAMMA DI VISIBILITA'
Scala X 1: 1000.000
Scala Y 1: 2000.000




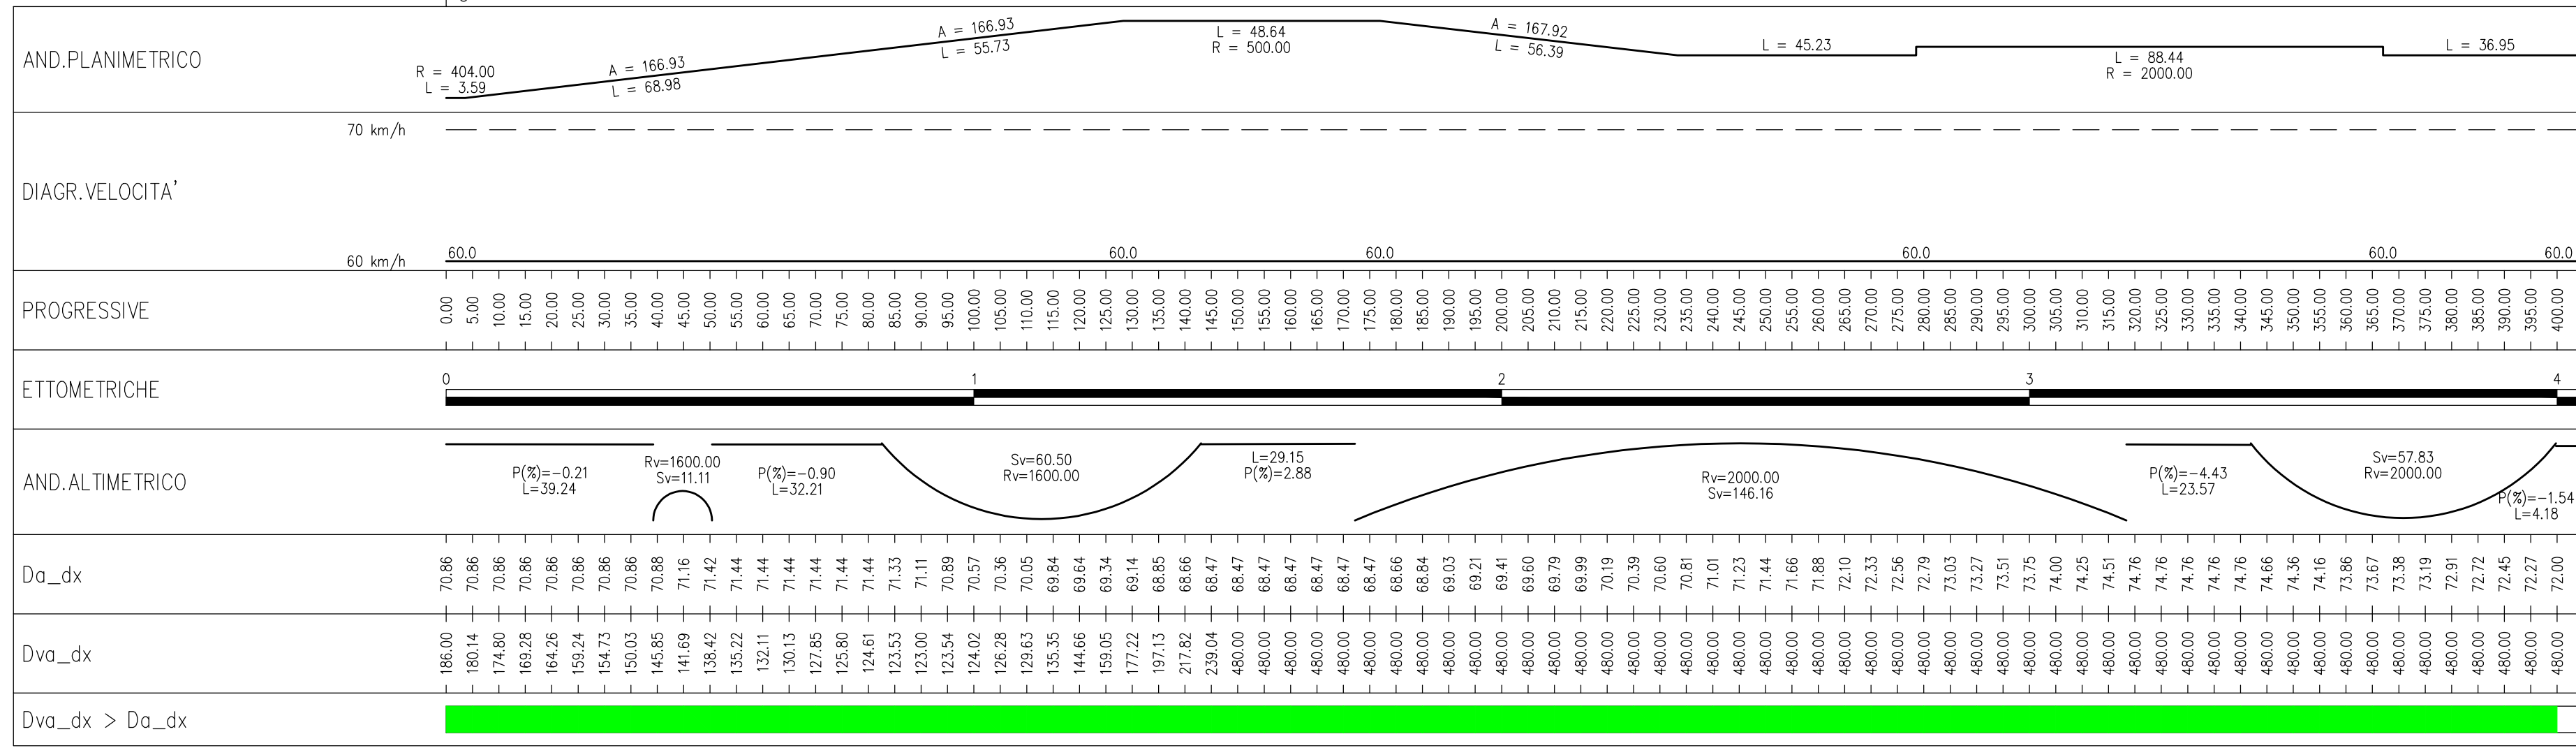


DIAGRAMMA DI VISIBILITA'
Scala X 1: 1000.000
Scala Y 1: 2000.000

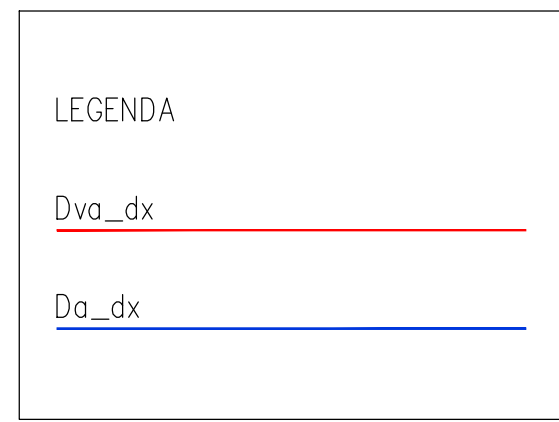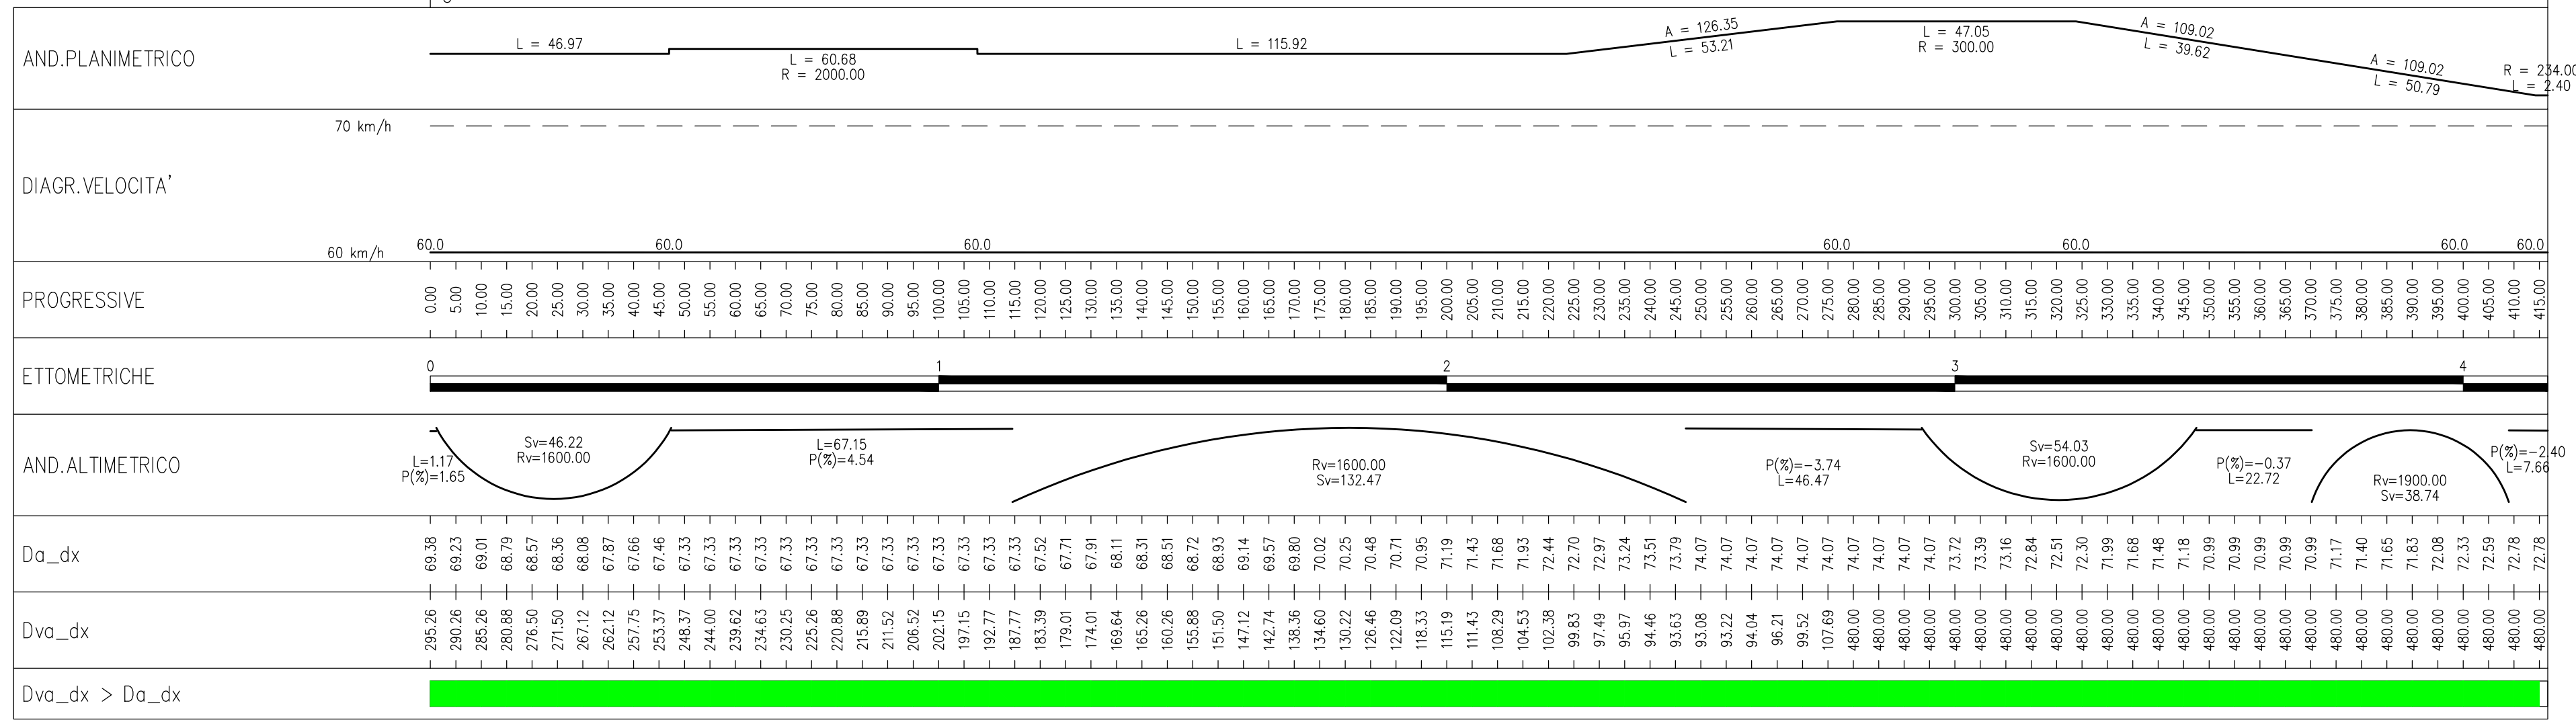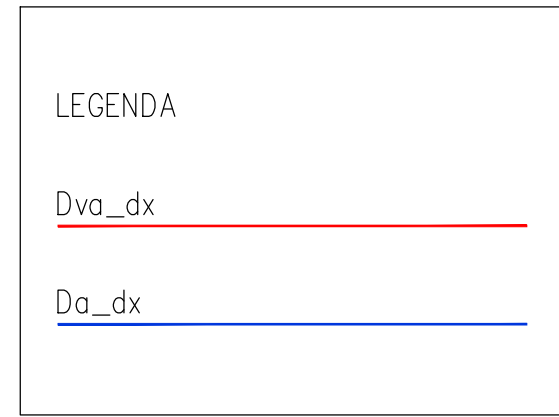

ELABORATI DI RIFERIMENTO	
DESCRIZIONE	CODICE
NOTE	

LEGENDA	
CARATTERISTICHE DEI MATERIALI	

CONCEDENTE CONCESSIONI AUTOSTRADALI LOMBARDE		CONCESSIONARIA SOCIETA' DI PROGETTO BREBEMI SPA													
CUP E31B05000390007															
COLLEGAMENTO AUTOSTRADALE DI CONNESSIONE TRA LE CITTA' DI BRESCIA E MILANO															
PROCEDURA AUTORIZZATIVA D. LGS 163/2006 DELIBERA C.I.P.E. DI APPROVAZIONE DEL PROGETTO DEFINITIVO N° 19/2016															
INTERCONNESSIONE A35-A4 PROGETTO ESECUTIVO															
I-INTERCONNESSIONE I1-INTERCONNESSIONE A35-A4 SVAX2 - ADEGUAMENTO SVINCOLO DI TRAVAGLIATO EST SVA03 RAMO BB-B5															
DIAGRAMMA DI VISUALE LIBERA E DI VELOCITA'															
PROGETTAZIONE:		VERIFICA:													
IL PROGETTISTA RESPONSABILE INTERAZIONE PRESSIONI SPECIALI IMPRESA PIZZAGGI & C. S.p.A. C.A.B. - Via Pizzardi, 10 00187 Roma (RM) Ordine degli Ingegneri di Roma N. 821		IN DIRETTORE TECNICO IMPRESA PIZZAGGI & C. S.p.A. C.A.B. - Via Pizzardi, 10 00187 Roma (RM) Ordine degli Ingegneri di Roma N. 821													
IL CONCESSIONARIO Societa' di Progetto BREBEMI SPA		IL CONCESSIONARIO Societa' di Progetto BREBEMI SPA													
ELABORAZIONE PROGETTUALE		REVISIONE													
IL PROGETTISTA PIZZAGGI & C. S.p.A. C.A.B. - Via Pizzardi, 10 00187 Roma (RM) Ordine degli Ingegneri di Roma N. 4152		<table><tr><th>N. REV.</th><th>DESCRIZIONE</th><th>DATA</th><th>REDAZIONE</th><th>DATA</th><th>APPROVAZIONE</th></tr><tr><td>1</td><td></td><td></td><td></td><td></td><td></td></tr></table>		N. REV.	DESCRIZIONE	DATA	REDAZIONE	DATA	APPROVAZIONE	1					
N. REV.	DESCRIZIONE	DATA	REDAZIONE	DATA	APPROVAZIONE										
1															
IDENTIFICAZIONE ELABORATO		PRIMA													
65418	04	PR	E												
SV	AX2	00	00												
010	00	A	00												
ELABORAZIONE PROGETTUALE		PRIMA													
IL CONCESSIONARIO Societa' di Progetto BREBEMI SPA		IL CONCESSIONARIO Societa' di Progetto BREBEMI SPA													