
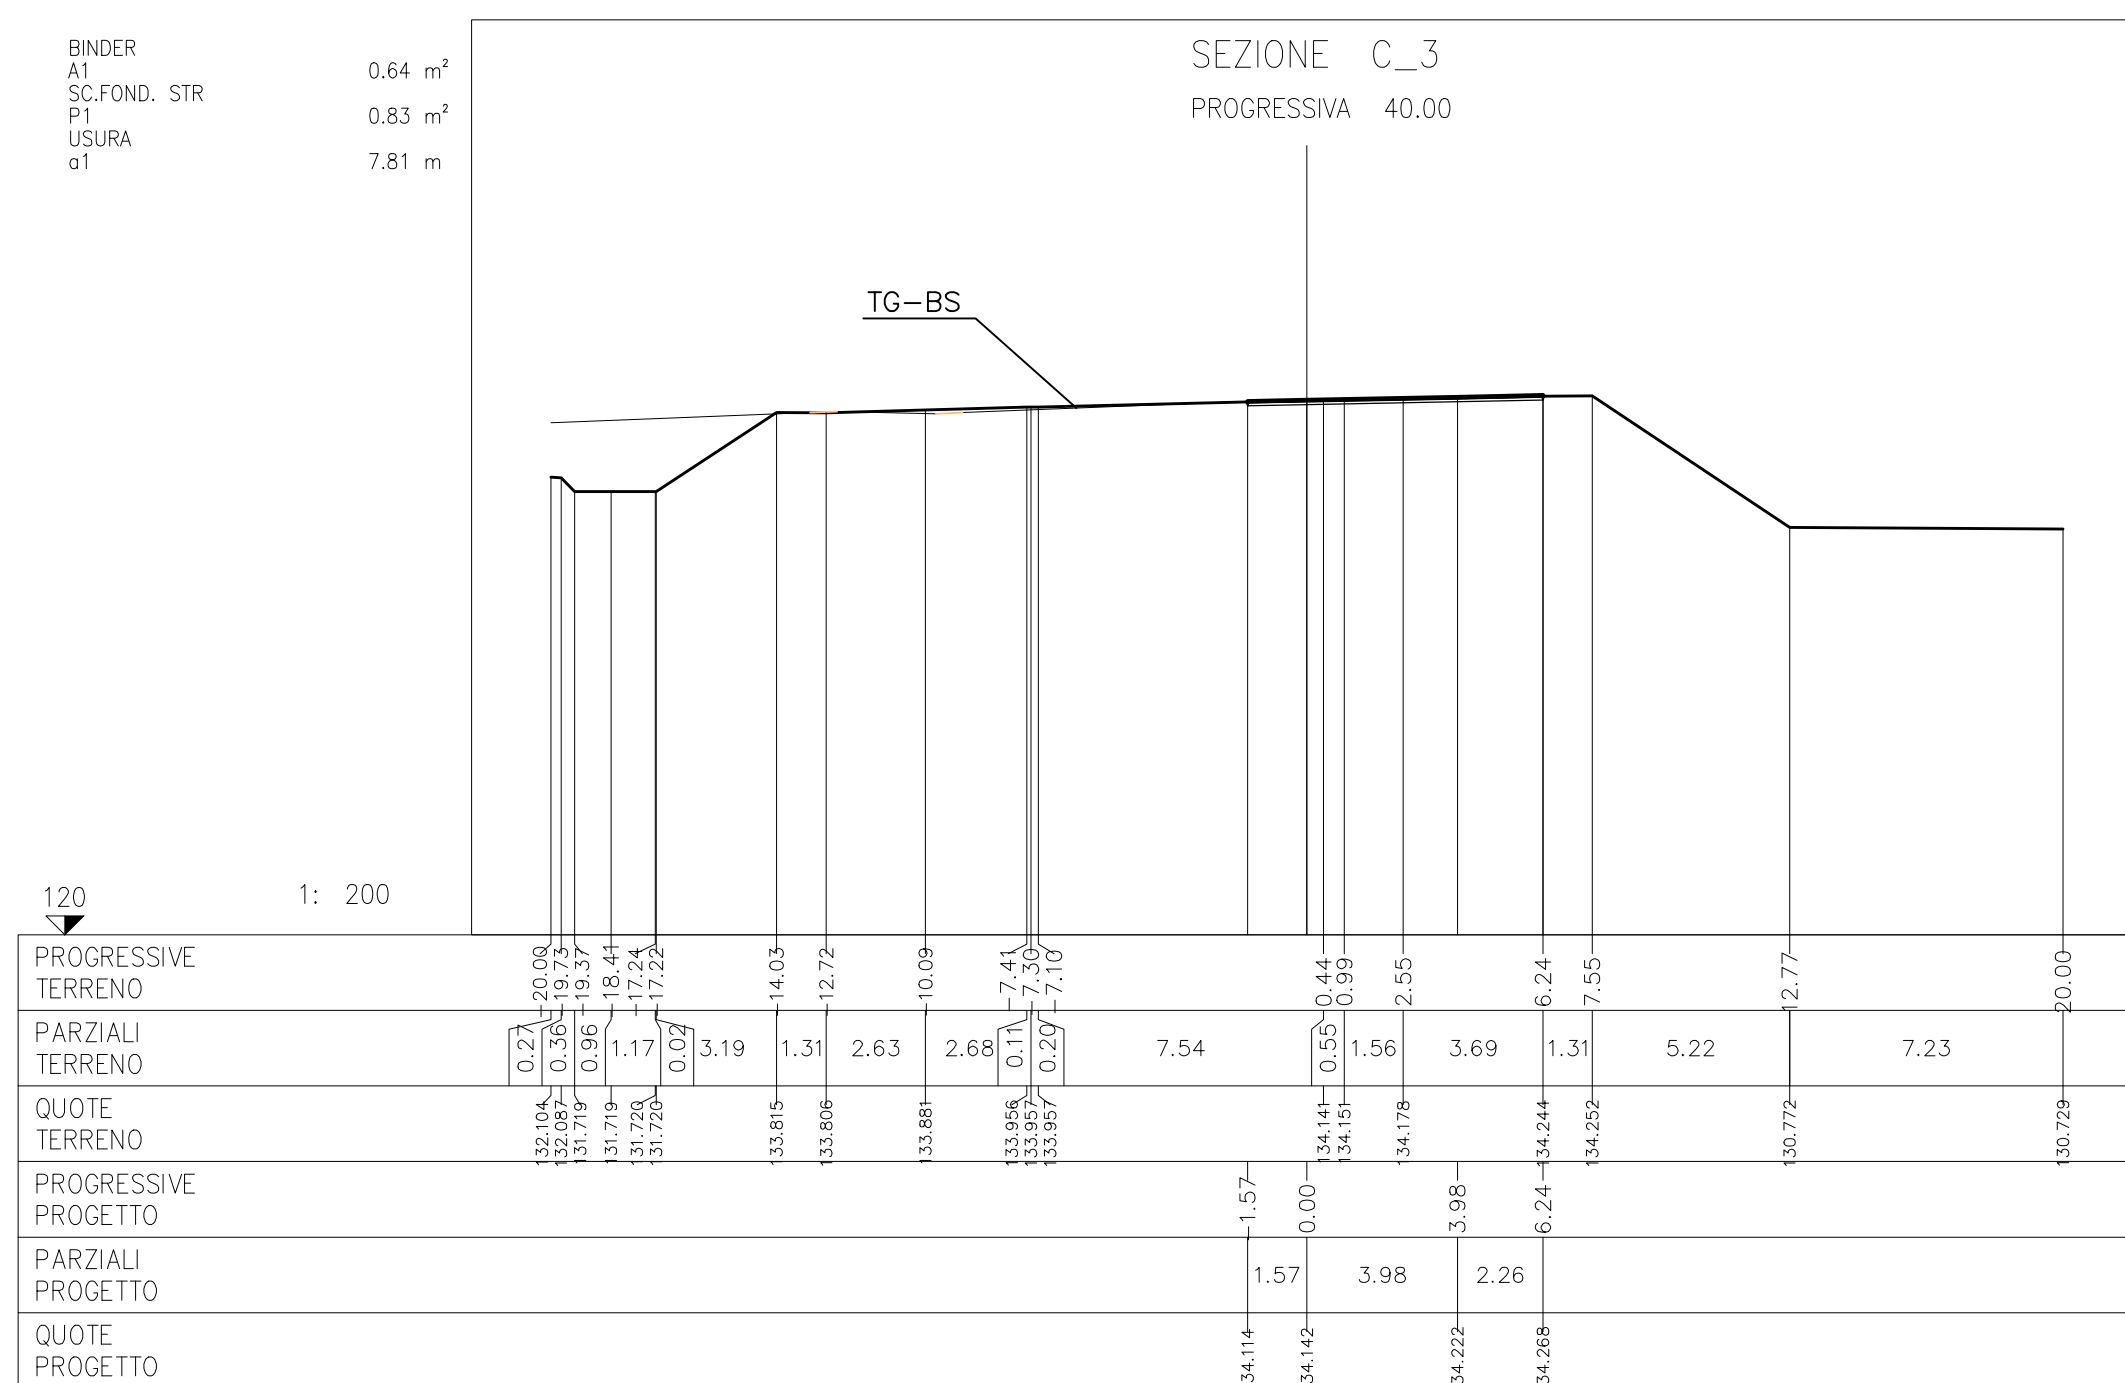
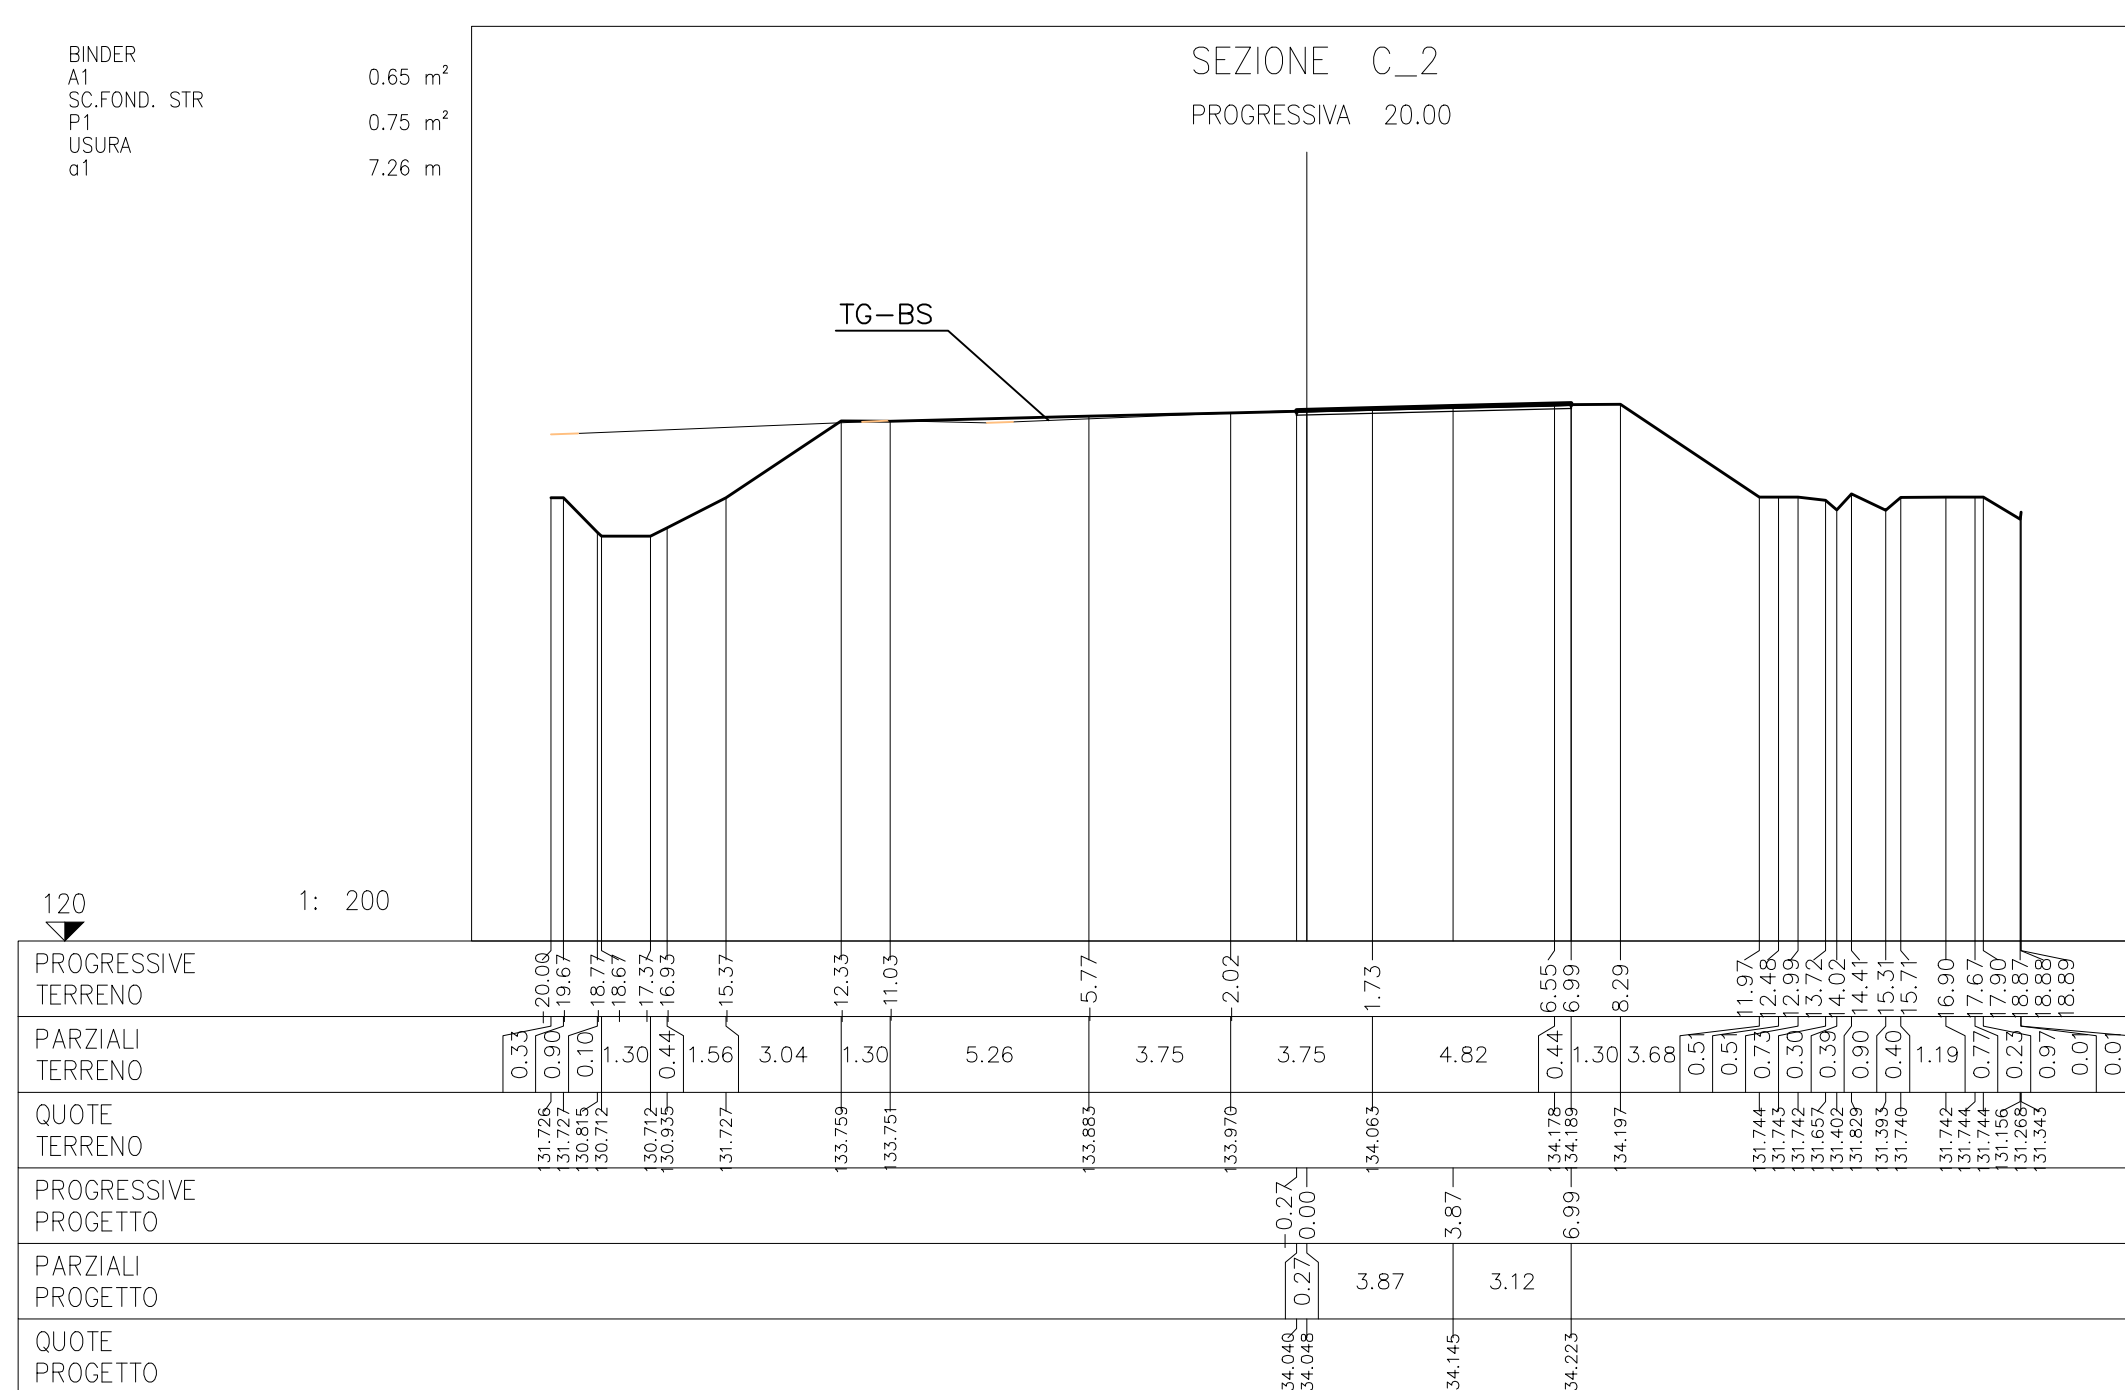
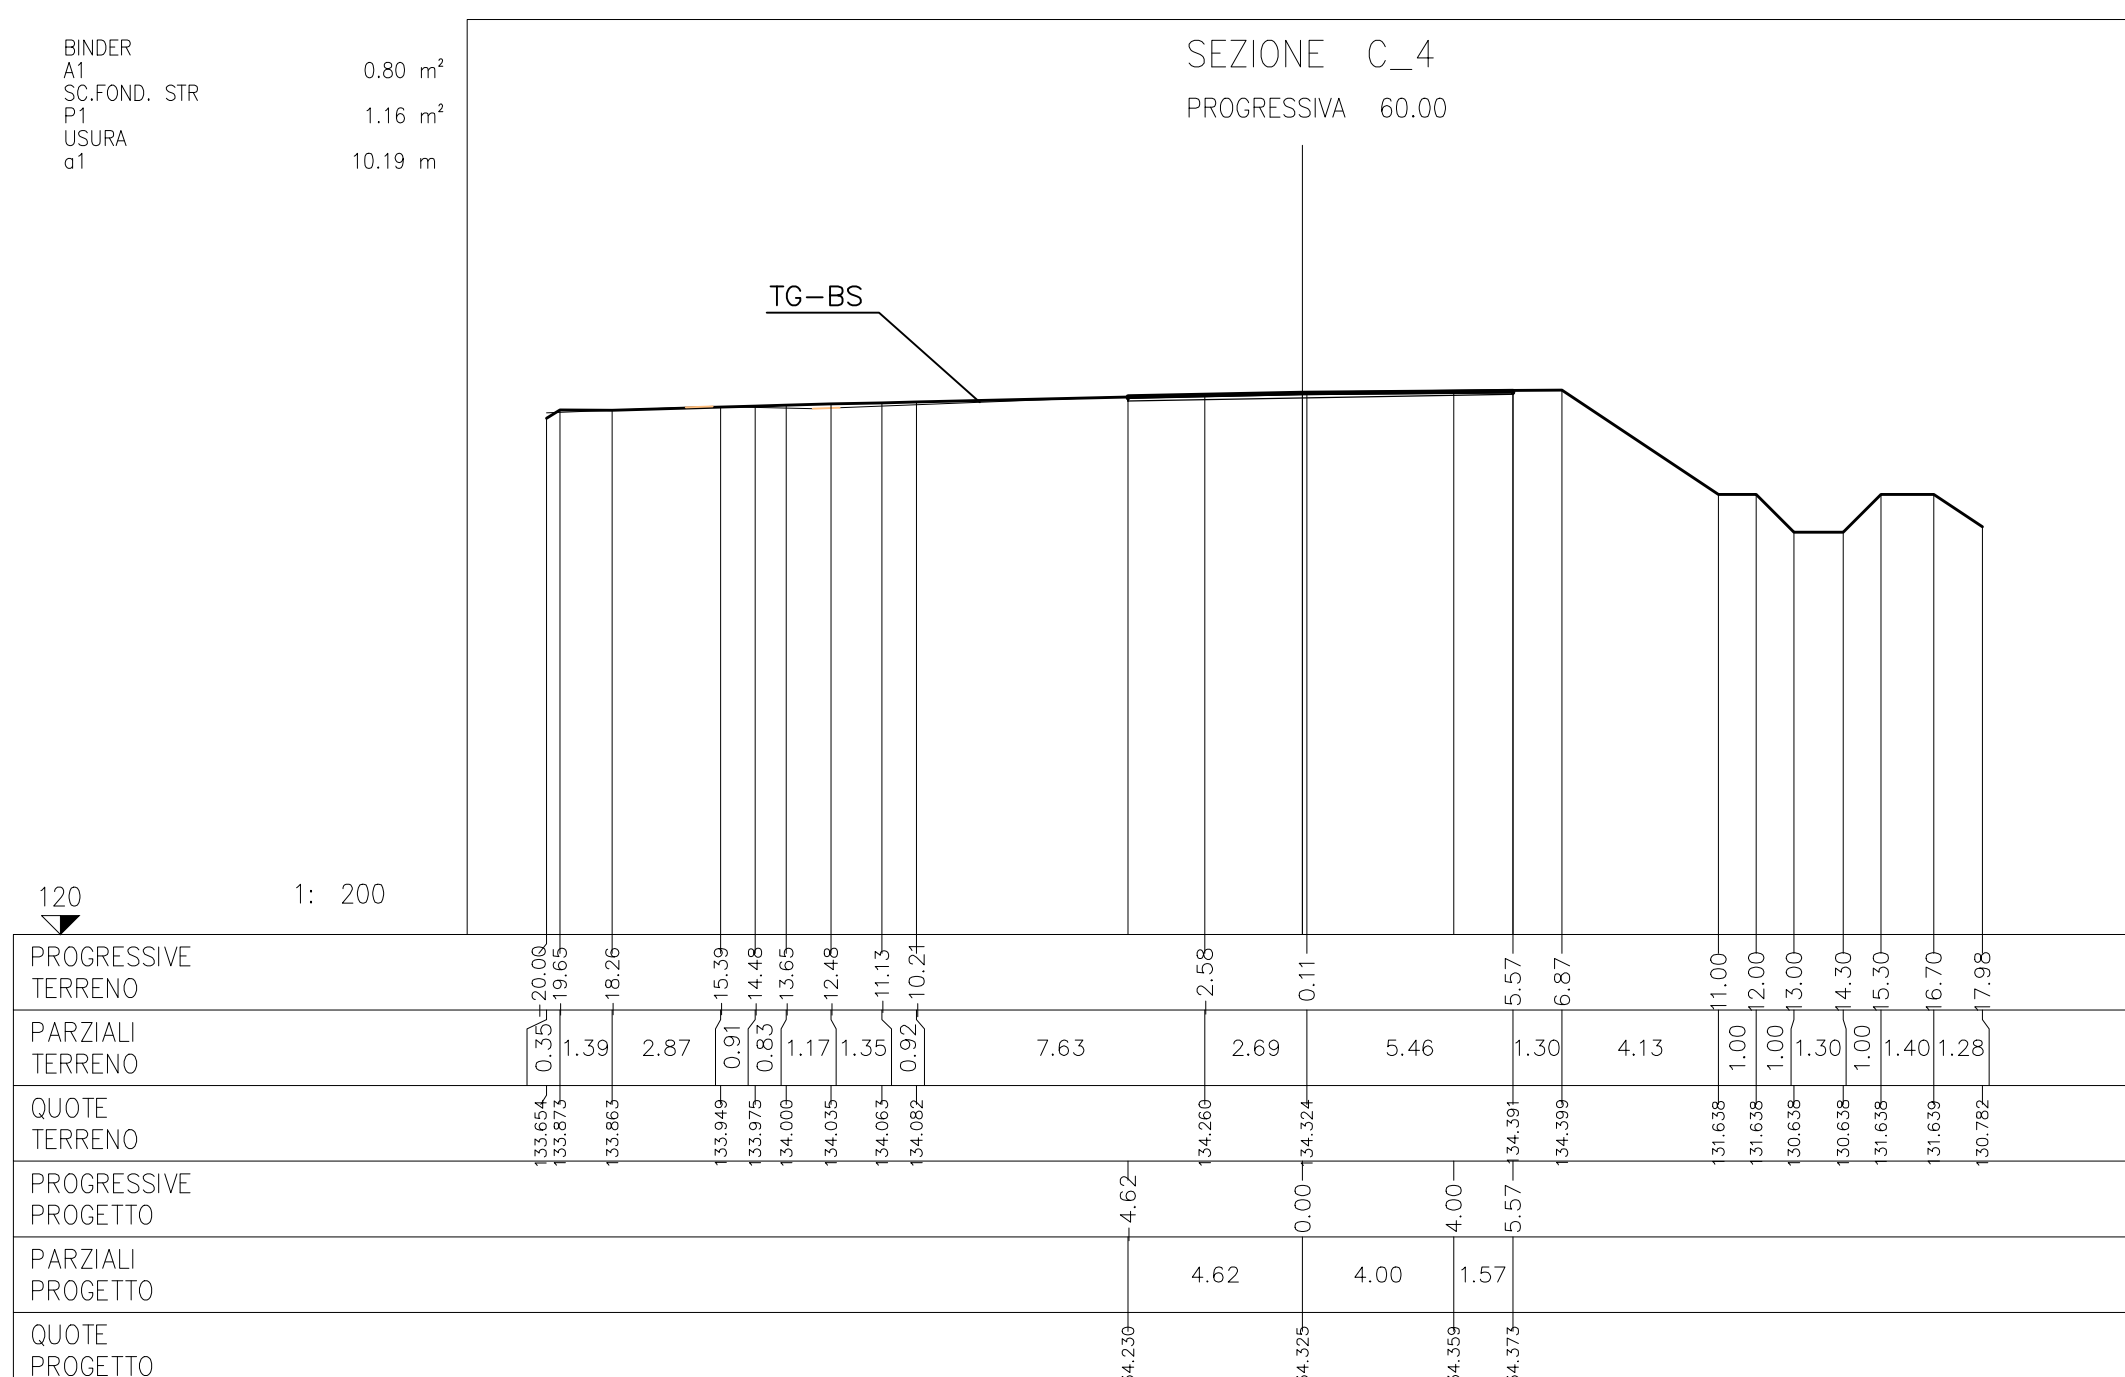



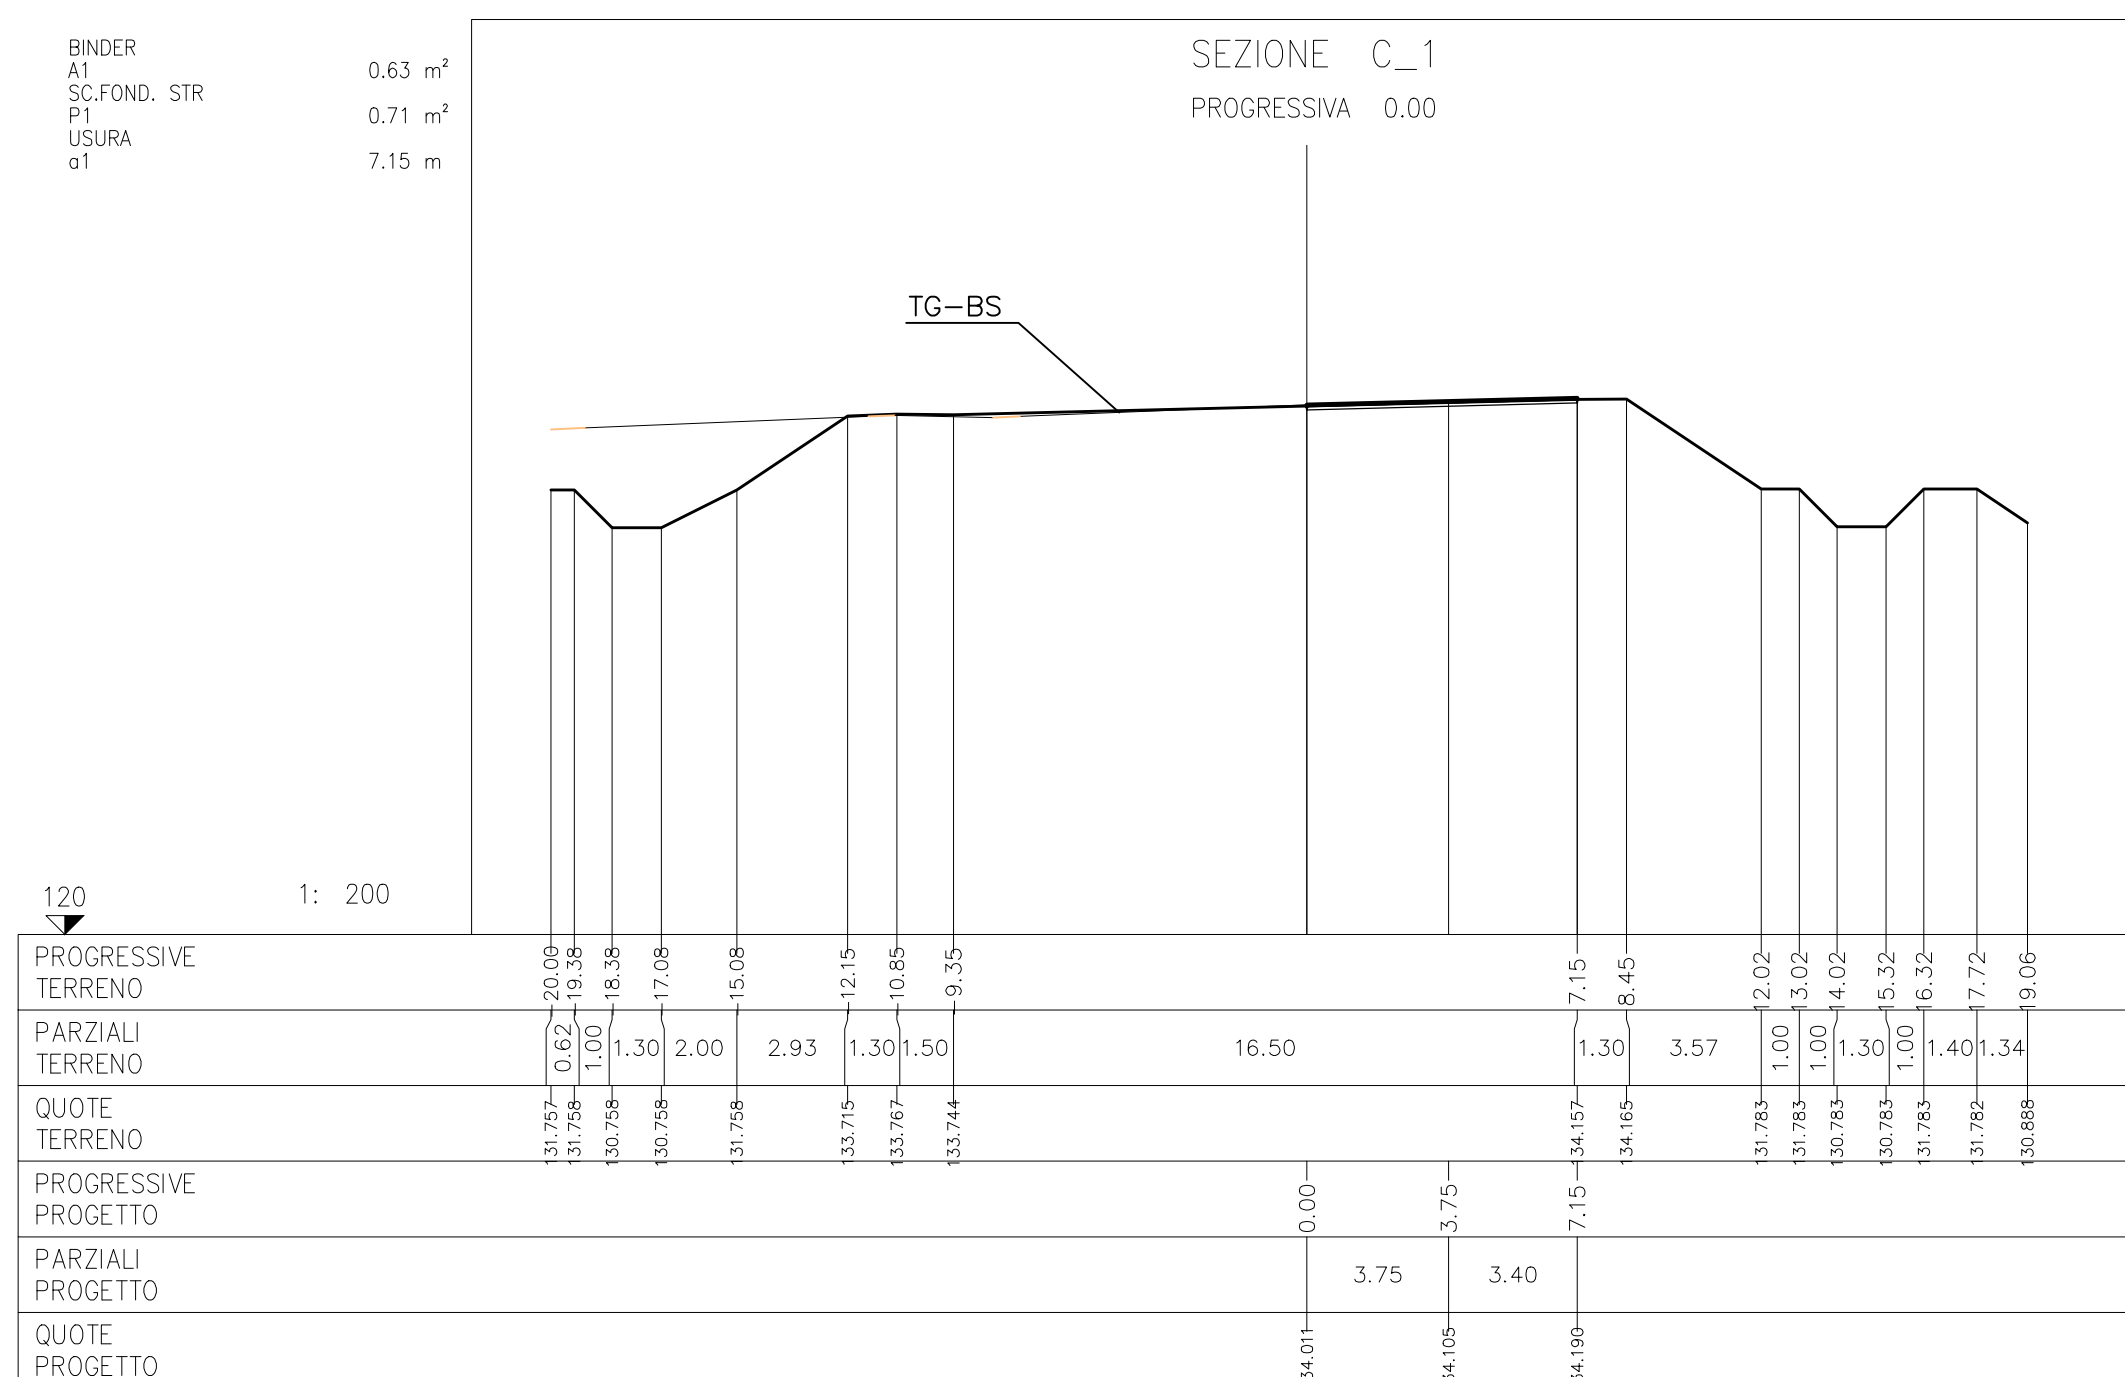


ELABORATI DI RIFERIMENTO	
DESCRIZIONE	CODICE

NOTE

LEGENDA

CARATTERISTICHE DEI MATERIALI

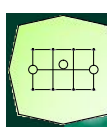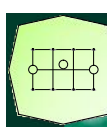CONCEDENTE  CONCESSIONARI 	CONCESSIONARIA  SOCIETÀ DI PROGETTO BREBEMI SPA																			
CUP E31805000390007																				
COLLEGAMENTO AUTOSTRADALE DI CONNESSIONE TRA LE CITTÀ DI BRESCIA E MILANO																				
PROCEDURA AUTORIZZATIVA D. LGS 163/2006 DELIBERA C.I.P.E. DI APPROVAZIONE DEL PROGETTO DEFINITIVO N° 19/2016																				
INTERCONNESSIONE A35-A4 PROGETTO ESECUTIVO																				
I-INTERCONNESSIONE 11-INTERCONNESSIONE A35-A4 SVAX2 - ADEGUAMENTO SVINCOLO DI TRAVAGLIATO EST SVA03 RAMO C SEZIONI TRASVERSALI																				
PROGETTAZIONE:  IL PROGETTO RESPONSABILE E INTEGRATORE PRESTAZIONI SPECIALIZZATE MIPSA PIZZANTI & C. S.p.A. Via L. Galvani, 10 - 20121 Milano Ordine degli Ingegneri di Parma n. 831	VERIFICA: IN DIRETTORE TECNICO MIPSA PIZZANTI & C. S.p.A. Via L. Galvani, 10 - 20121 Milano Ordine degli Ingegneri di Parma n. 631																			
I.D. 65419	IDENTIFICAZIONE ELABORATO <table border="1" style="width: 100%; border-collapse: collapse;"> <tr> <td>ANNO</td> <td>DATA</td> <td>VERSIONE</td> <td>DATA</td> <td>VERSIONE</td> </tr> <tr> <td>04</td> <td>SV</td> <td>AX2</td> <td>00</td> <td>00</td> </tr> </table>		ANNO	DATA	VERSIONE	DATA	VERSIONE	04	SV	AX2	00	00								
ANNO	DATA	VERSIONE	DATA	VERSIONE																
04	SV	AX2	00	00																
ELABORAZIONE PROGETTUALE IL PROGETTISTA PIZZANTI INGEGNERI s.r.l. Via L. Galvani, 10 - 20121 Milano Ordine degli Ingegneri di Bologna n. 4152	REVISIONE <table border="1" style="width: 100%; border-collapse: collapse;"> <tr> <th>N. REV.</th> <th>DESCRIZIONE</th> <th>DATA</th> <th>REDAZIONE</th> <th>VERIFICA</th> <th>DATA</th> <th>CONTROLLATA</th> <th>DATA</th> <th>APPROVATA</th> </tr> <tr> <td>1</td> <td>ESAME</td> <td></td> <td></td> <td></td> <td></td> <td></td> <td></td> <td></td> </tr> </table>		N. REV.	DESCRIZIONE	DATA	REDAZIONE	VERIFICA	DATA	CONTROLLATA	DATA	APPROVATA	1	ESAME							
N. REV.	DESCRIZIONE	DATA	REDAZIONE	VERIFICA	DATA	CONTROLLATA	DATA	APPROVATA												
1	ESAME																			
IL CONCESSIONARIO 		IL CONCESSIONARIO Società di Progetto  																		