PROFILO BB_BS

SEZIONE BB_BS-20

PROGRESSIVA 246.44

USURA	
AU1	0.25 m²
BASE	
BA1	0.60 m²
BINDER	
BI1	0.31 m²
MISTO CEMENTATO	
CE1	1.10 m²
MISTO GRANULARE	
GR1	1.25 m²
SCAVO	
SC1	3.33 m²
SCAVO FOSSI	
SF1	15.26 m²
VEGETALE CUNETTA	
VC1	0.07 m²
VEGETALE TRINCEA	
VT1	0.02 m²
COMPATTAZIONE	
co1	5.01 m
GEOSTUOIA	
ge1	0.47 m

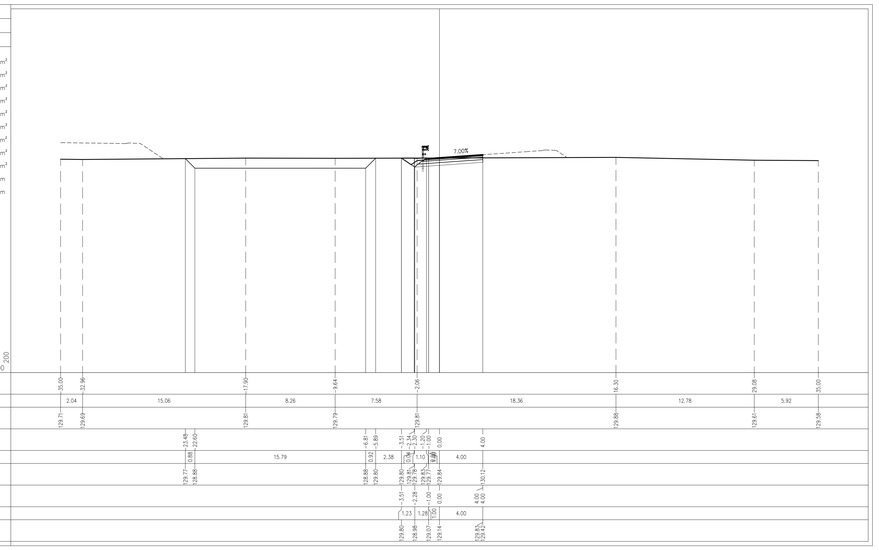

PROFILO BB_BS

SEZIONE BB_BS-21

PROGRESSIVA 246.46

USURA	
AU1	0.53 m²
BASE	
BA1	1.31 m²
BINDER	
BI1	0.66 m²
BONIFICA	
BO1	0.56 m²
MISTO CEMENTATO	
CE1	2.47 m²
MISTO GRANULARE	
GR1	2.89 m²
RILEVATO ARGINELLI	
RA1	0.26 m²
RILEVATO	
RI1	0.03 m²
SCAVO	
SC1	4.61 m²
SCAVO FOSSI	
SF1	15.26 m²
VEGETALE CUNETTA	
VC1	0.07 m²
VEGETALE SCARPATE	
VE1	0.43 m²
VEGETALE TRINCEA	
VT1	0.02 m²
COMPATTAZIONE	
co1	6.68 m
GEOSTUOIA	
ge1	0.47 m
IDROSEMINA	
id1	2.29 m
SCOTICO	
sc1	5.58 m

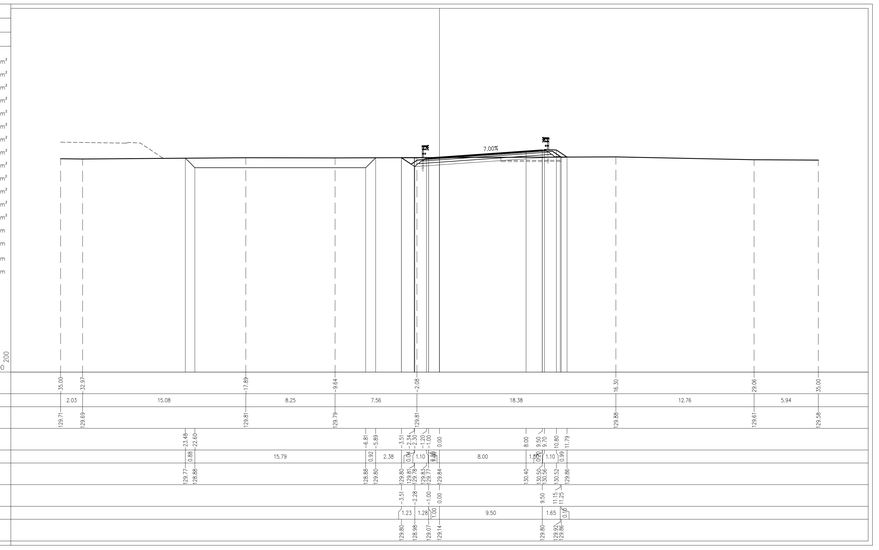

PROFILO BB_BS

SEZIONE BB_BS-22

PROGRESSIVA 260.00

USURA	
AU1	0.52 m²
BASE	
BA1	1.33 m²
BINDER	
BI1	0.66 m²
BONIFICA	
BO1	0.09 m²
MISTO CEMENTATO	
CE1	2.46 m²
MISTO GRANULARE	
GR1	2.87 m²
RILEVATO ARGINELLI	
RA1	0.25 m²
SCAVO	
SC1	8.92 m²
SCAVO FOSSI	
SF1	12.19 m²
VEGETALE CUNETTA	
VC1	0.07 m²
VEGETALE SCARPATE	
VE1	0.37 m²
VEGETALE TRINCEA	
VT1	0.18 m²
COMPATTAZIONE	
co1	11.20 m
GEOSTUOIA	
ge1	1.01 m
IDROSEMINA	
id1	1.75 m
SCOTICO	
sc1	0.97 m

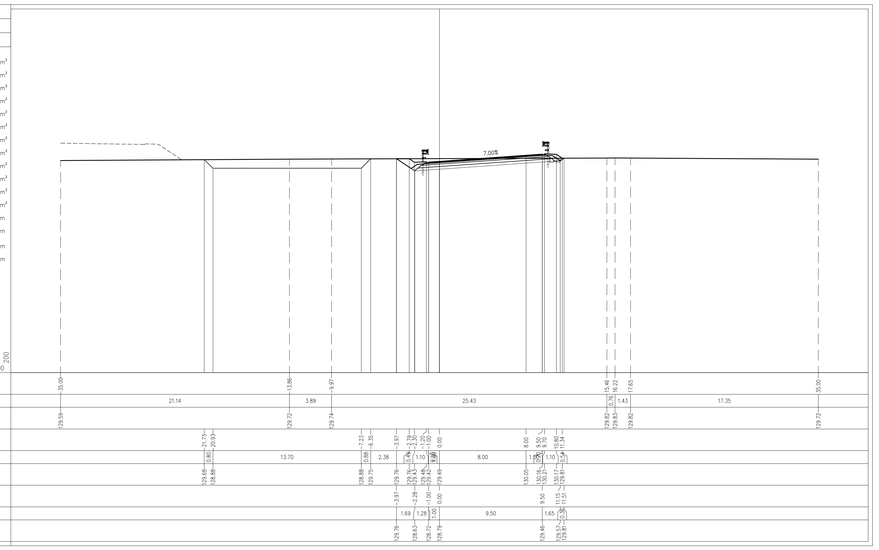

PROFILO BB_BS

SEZIONE BB_BS-23

PROGRESSIVA 280.00

USURA	
AU1	0.54 m²
BASE	
BA1	1.25 m²
BINDER	
BI1	0.63 m²
MISTO CEMENTATO	
CE1	2.31 m²
MISTO GRANULARE	
GR1	2.62 m²
SCAVO	
SC1	17.30 m²
SCAVO FOSSI	
SF1	8.16 m²
VEGETALE CUNETTA	
VC1	0.07 m²
VC2	0.07 m²
Totale:	0.14 m²
VEGETALE TRINCEA	
VT1	0.18 m²
VT2	0.49 m²
Totale:	0.67 m²
COMPATTAZIONE	
co1	10.52 m
GEOSTUOIA	
ge1	1.00 m
ge2	2.02 m
Totale:	3.02 m

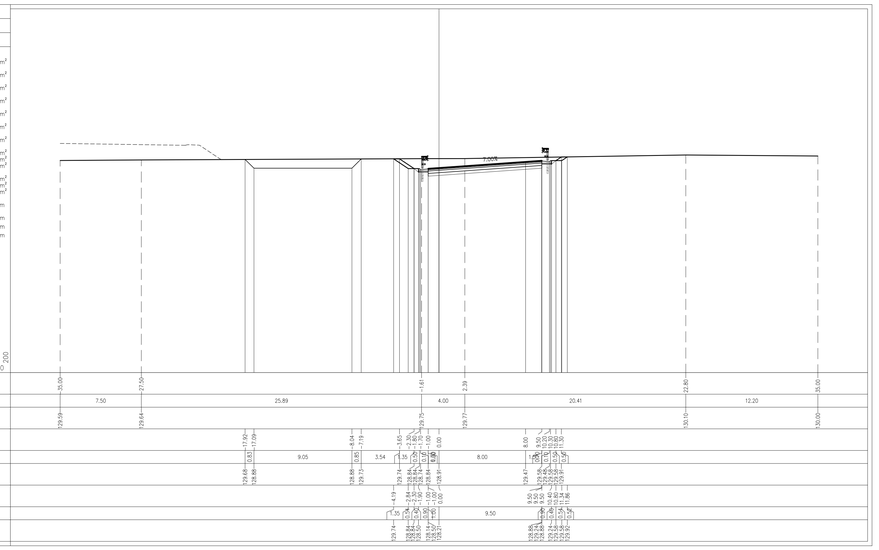

PROFILO BB_BS

SEZIONE BB_BS-24

PROGRESSIVA 300.00

USURA	
AU1	0.51 m²
BASE	
BA1	1.26 m²
BINDER	
BI1	0.63 m²
MISTO CEMENTATO	
CE1	2.31 m²
MISTO GRANULARE	
GR1	2.63 m²
SCAVO	
SC1	28.32 m²
VEGETALE CUNETTA	
VC1	0.07 m²
VC2	0.07 m²
Totale:	0.14 m²
VEGETALE TRINCEA	
VT1	0.53 m²
VT2	0.87 m²
Totale:	1.40 m²
COMPATTAZIONE	
co1	10.52 m
GEOSTUOIA	
ge1	2.14 m
ge2	3.31 m
Totale:	5.45 m

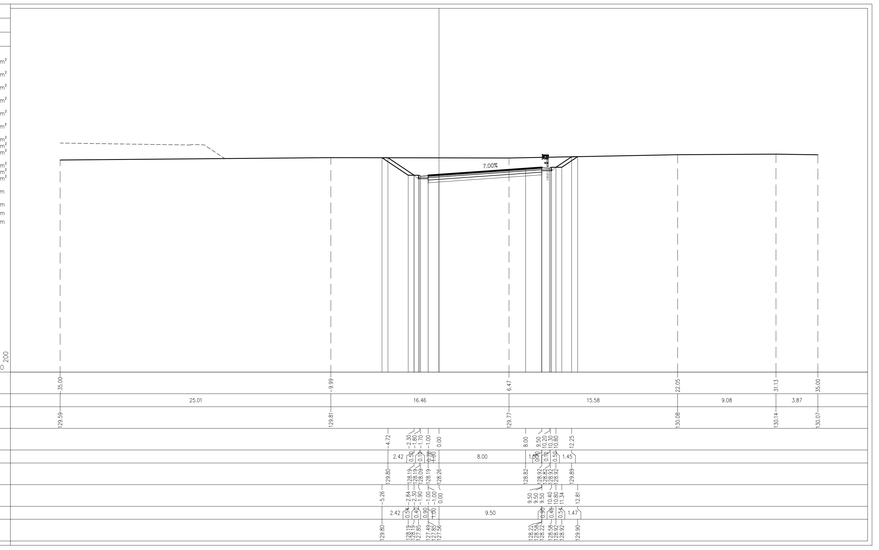

PROFILO BB_BS

SEZIONE BB_BS-25

PROGRESSIVA 320.00

USURA	
AU1	0.53 m²
BASE	
BA1	1.26 m²
BINDER	
BI1	0.63 m²
MISTO CEMENTATO	
CE1	2.31 m²
MISTO GRANULARE	
GR1	2.62 m²
SCAVO	
SC1	41.49 m²
VEGETALE CUNETTA	
VC1	0.07 m²
VC2	0.06 m²
Totale:	0.13 m²
VEGETALE TRINCEA	
VT1	0.84 m²
VT2	1.24 m²
Totale:	2.08 m²
COMPATTAZIONE	
co1	10.52 m
GEOSTUOIA	
ge1	3.21 m
ge2	4.58 m
Totale:	7.79 m

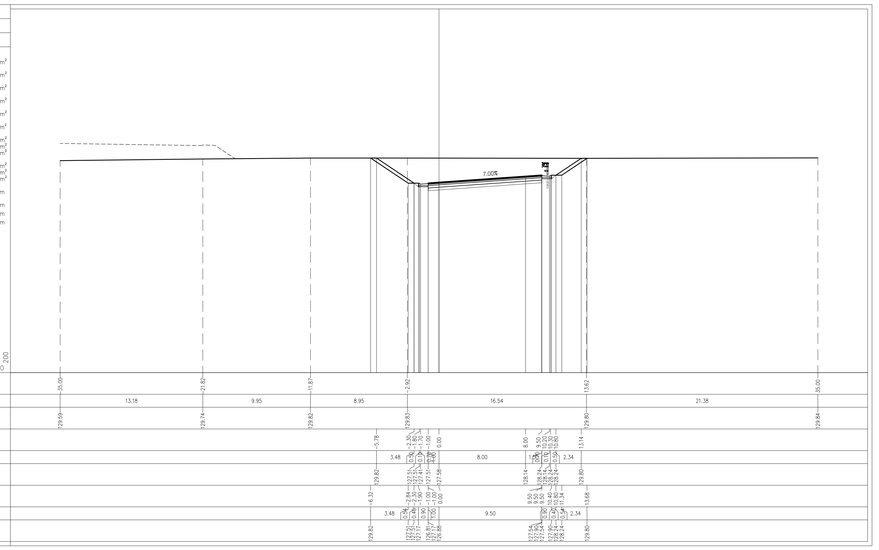

ELABORATI DI RIFERIMENTO

DESCRIZIONE	CODICE

NOTE

LEGENDA

CARATTERISTICHE DEI MATERIALI

CONCEDENTE

CONCESSIONI AUTOSTRADALI LOMBARDE

CONCESSIONARIA

SOCIETÀ DI PROGETTO BREBEMI SPA

CUP E31B05000390007

COLLEGAMENTO AUTOSTRADALE DI CONNESSIONE TRA LE CITTA' DI BRESCIA E MILANO

PROCEDURA AUTORIZZATIVA D. LGS 163/2006

DELIBERA C.I.P.E. DI APPROVAZIONE DEL PROGETTO DEFINITIVO N° 19/2016

INTERCONNESSIONE A35-A4 PROGETTO ESECUTIVO

I-INTERCONNESSIONE

I1-INTERCONNESSIONE A35-A4

SVAX2 - ADEGUAMENTO SVINCOLO DI TRAVAGLIATO EST SVA03

RAMO BB-BS

SEZIONI TRASVERSALI - TAVOLA 4/13

PROGETTAZIONE:

interconnessione SCARL

IL PROGETTISTA RESPONSABILE INTEGRAZIONE PRESTAZIONI SPECIALISTICHE
IMPRESA PIZZAROTTI e C. S.p.A.
Dott. Ing. Valerio BATALLA
Ordine degli Ingegneri di Parma N. 831

IN DIRETTORE TECNICO
IMPRESA PIZZAROTTI e C. S.p.A.
Dott. Ing. Sandro Del Bizzo
Ordine degli Ingegneri di Pistoia N. 631

VERIFICA :

APPROVATO SDF

I.D.						IDENTIFICAZIONE ELABORATO								DATA:
						PROGR.								LUGLIO 2016
65424	04	SZ	E	I	I1	SV	AX2	00	00	006	00	A	00	SCALA: 1:200

ELABORAZIONE PROGETTUALE

IL PROGETTISTA:
PIACENTINI INGEGNERI s.r.l.
Dott. Ing. Pier Paolo Piacentini
Ordine degli Ingegneri di Bologna N. 4152

REVISIONE

N.	REV.	DESCRIZIONE	DATA	REDATTO	DATA	CONTROLLATO	DATA	APPROVATO
1	00	EMISSIONE	28/07/2016	PIACENTINI	28/07/2016	MAZZOLI	28/07/2016	MAZZOLI

IL CONCEDENTE

CONCESSIONI AUTOSTRADALI LOMBARDE

IL CONCESSIONARIO

Società di Progetto Brebemi SpA

IL PRESENTE DOCUMENTO NON POTRA' ESSERE COPIATO, RIPRODOTTO O ALTRIMENTI PUBBLICATO, IN TUTTO O IN PARTE, SENZA IL CONSENSO SCRITTO DELLA SAP BREBEMI S.P.A. OGNI UTILIZZO NON AUTORIZZATO SARA' PERSEGUITO A NORMA DI LEGGE
THIS DOCUMENT MAY NOT BE COPIED, REPRODUCED OR PUBLISHED, EITHER IN PART OR IN ITS ENTIRETY, WITHOUT THE WRITTEN PERMISSION OF SAP BREBEMI S.P.A.. UNAUTHORIZED USE WILL BE PROSECUTED BY LAW.