PROFILO BB_BS

SEZIONE BB_BS-29a

PROGRESSIVA 384.41

USURA AU1	0.53 m²
BASE BA1	1.35 m²
BINDER BI1	0.68 m²
MISTO CEMENTATO CE1	2.54 m²
MISTO GRANULARE GR1	2.97 m²
RILEVATO ARGINELLI RA1	0.37 m²
SCAVO SC1	262.84 m²
VEGETALE CUNETTA VC1	0.07 m²
VEGETALE SCARPATE VE1	0.55 m²
VEGETALE TRINCEA VT1	2.26 m²
COMPATTAZIONE co1	11.99 m
GEOSTUOIA ge1	7.94 m
IDROSEMINA id1	2.54 m

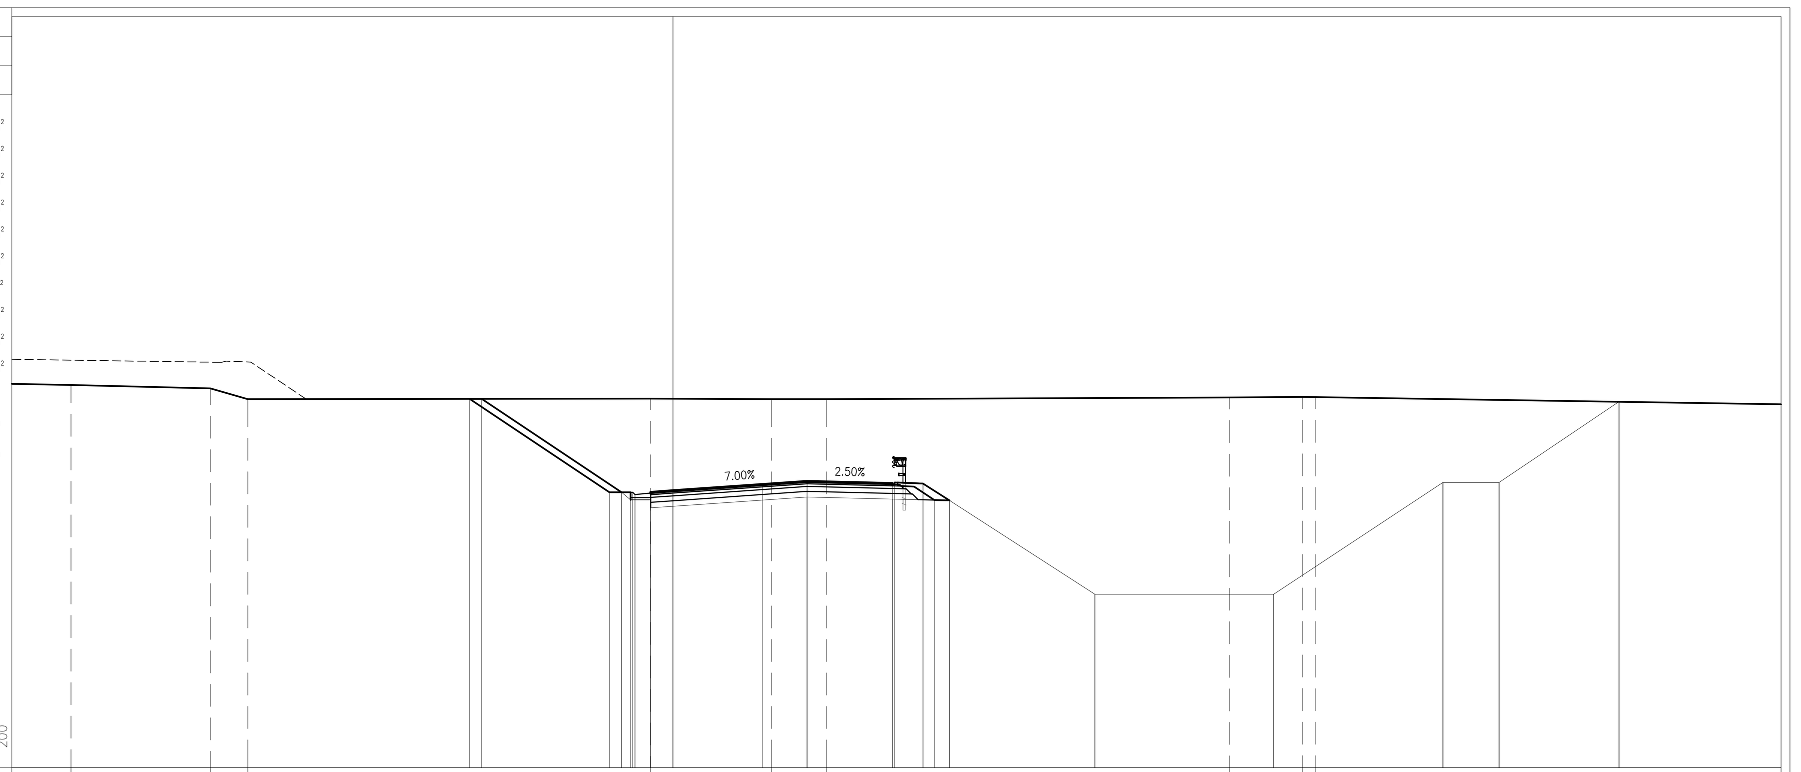

PROGRESSIVE TERRENO	-26.95 -20.71 -19.03 -1.01 4.41 6.87 24.91 28.17 28.75
PARZIALI TERRENO	2.65 6.24 1.68 18.02 5.42 2.46 18.04 3.26 0.58 20.85
QUOTE TERRENO	130.12 129.96 129.49 129.51 129.48 129.48 129.56 129.58 129.58
PROGRESSIVE PROGETTO	-8.57 -2.30 -1.80 -1.70 -1.00 0.00 4.00 6.00 9.82 9.92 11.19 12.37 18.89 26.89 34.47 36.98 42.35
PARZIALI PROGETTO	6.27 0.50 0.10 0.70 1.00 4.00 2.00 3.82 0.10 1.27 1.18 6.52 8.00 7.58 2.51 5.37
QUOTE PROGETTO	129.50 125.32 125.32 125.22 125.32 125.39 125.67 125.81 125.71 125.76 125.71 124.95 120.75 120.75 125.76 125.76 129.37
PROGRESSIVE RILEVATO	-9.11 -2.84 -2.30 -1.90 -1.00 -1.00 0.00 6.00 9.82 11.70 12.37 18.89 26.89 34.47 36.98 42.35
PARZIALI RILEVATO	6.27 0.54 0.40 0.90 1.00 6.00 3.82 1.88 0.67 6.52 8.00 7.58 2.51 5.37
QUOTE RILEVATO	129.50 125.32 125.32 124.98 124.62 124.98 124.69 125.11 125.01 124.97 124.95 120.75 120.75 125.76 125.76 129.37

PROFILO BB_BS

SEZIONE BB_BS-30

PROGRESSIVA 385.31

USURA AU1	0.53 m²
BASE BA1	1.33 m²
BINDER BI1	0.67 m²
MISTO CEMENTATO CE1	2.49 m²
MISTO GRANULARE GR1	2.91 m²
RILEVATO ARGINELLI RA1	0.38 m²
SCAVO SC1	262.85 m²
VEGETALE CUNETTA VC1	0.07 m²
VEGETALE SCARPATE VE1	0.72 m²
VEGETALE TRINCEA VT1	2.26 m²
COMPATTAZIONE co1	11.76 m
GEOSTUOIA ge1	7.95 m
IDROSEMINA id1	2.76 m

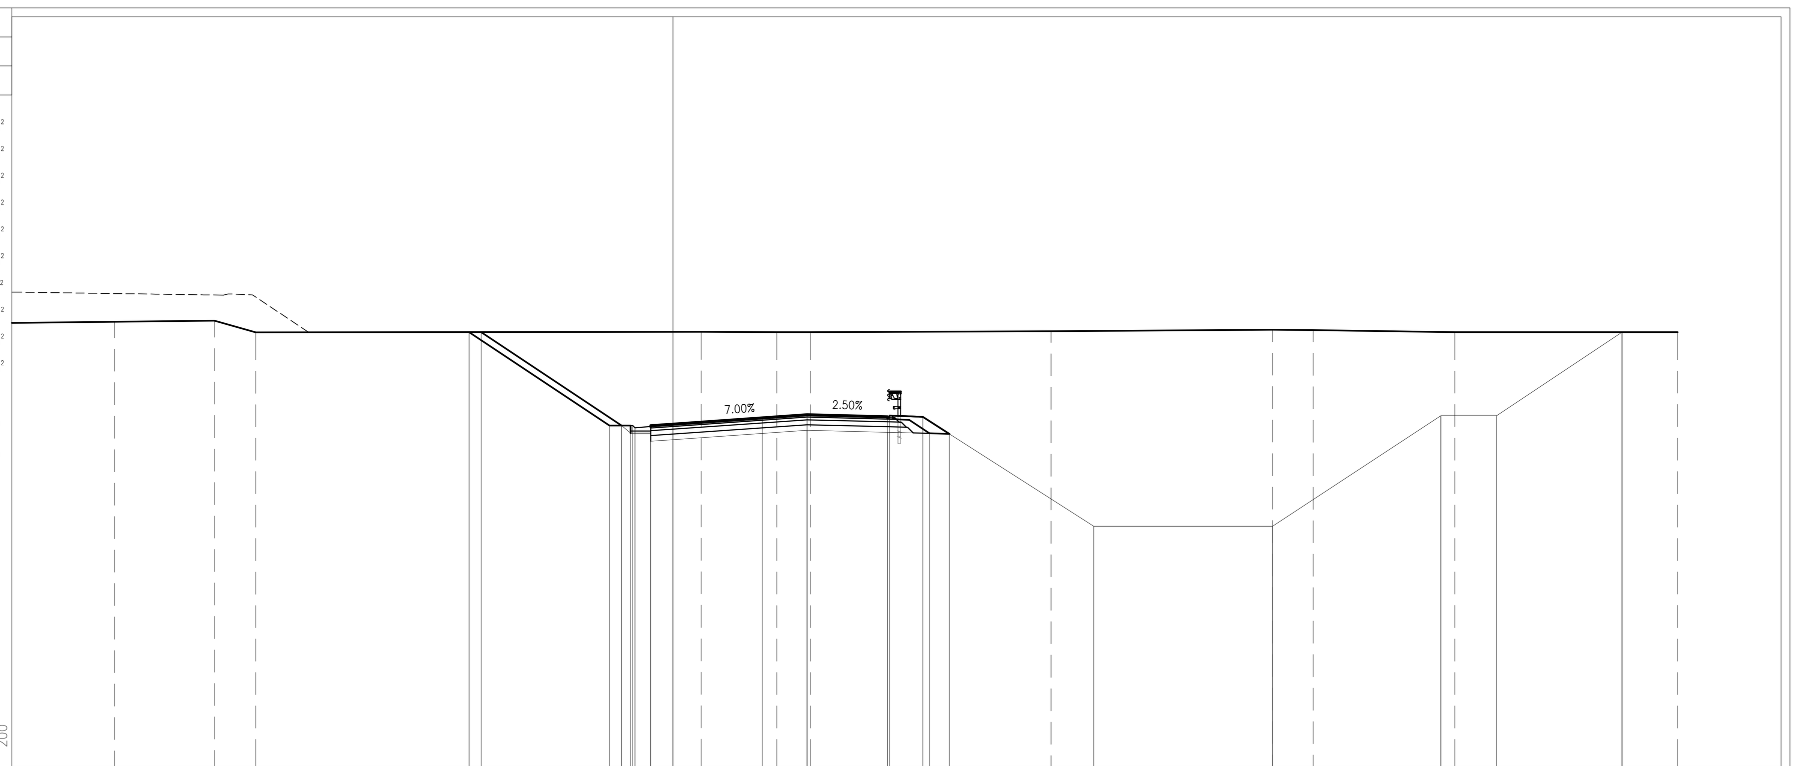

PROGRESSIVE TERRENO	-25.00 -20.53 -18.68 1.26 4.65 6.16 16.92 26.84 28.66 35.00 44.97
PARZIALI TERRENO	4.47 1.85 19.94 3.39 1.51 10.76 9.92 1.82 6.34 9.97
QUOTE TERRENO	129.94 129.99 129.46 129.49 129.47 129.47 129.52 129.58 129.57 129.47 129.47
PROGRESSIVE PROGETTO	-8.58 -2.30 -1.80 -1.70 -1.00 0.00 4.00 6.00 9.60 9.70 11.18 12.37 18.84 26.84 34.37 36.87 42.49
PARZIALI PROGETTO	6.28 0.50 0.10 0.70 1.00 4.00 2.00 3.60 0.10 1.48 1.19 6.47 8.00 7.53 2.50 5.62
QUOTE PROGETTO	129.48 125.29 125.29 125.19 125.29 125.36 125.64 125.78 125.69 125.74 125.68 124.92 120.78 120.78 125.73 125.73 129.47
PROGRESSIVE RILEVATO	-9.12 -2.84 -2.30 -1.90 -1.00 -1.00 0.00 6.00 9.60 11.48 12.37 18.84 26.84 34.37 36.87 42.49
PARZIALI RILEVATO	6.28 0.54 0.40 0.90 1.00 6.00 3.60 1.88 0.89 6.47 8.00 7.53 2.50 5.62
QUOTE RILEVATO	129.48 125.29 125.29 124.95 124.59 124.95 124.66 125.08 124.99 124.94 124.92 120.78 120.78 125.73 125.73 129.47

PROFILO BB_BS

SEZIONE BB_BS-31

PROGRESSIVA 402.67

USURA AU1	0.38 m²
BASE BA1	0.91 m²
BINDER BI1	0.45 m²
MISTO CEMENTATO CE1	1.68 m²
MISTO GRANULARE GR1	1.89 m²
SCAVO SC1	45.36 m²
COMPATTAZIONE co1	7.55 m

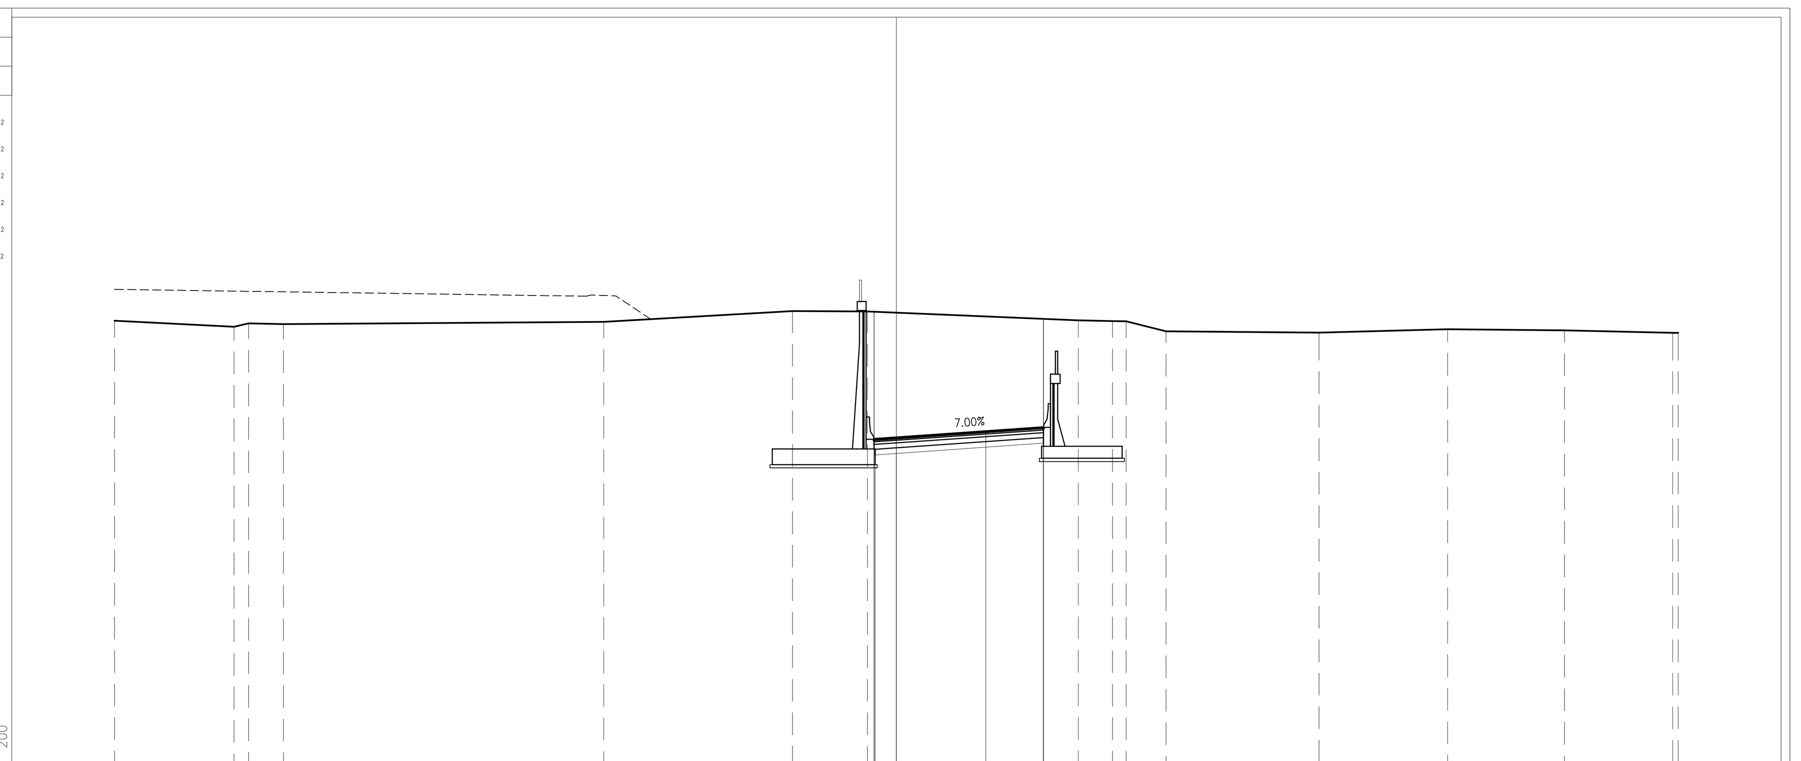

PROGRESSIVE TERRENO	-35.00 -29.65 -29.00 -27.44 -13.10 -4.65 -1.30 8.15 9.68 10.28 12.07 18.92 24.68 29.91 34.76 35.00
PARZIALI TERRENO	5.35 0.65 1.56 14.34 8.45 3.35 9.45 1.53 0.60 1.79 6.85 5.76 5.23 4.85 0.24
QUOTE TERRENO	130.01 129.74 129.89 129.86 129.96 130.44 130.43 130.02 130.00 129.98 129.53 129.47 129.63 129.58 129.47 129.47
PROGRESSIVE PROGETTO	-1.00 0.00 4.00 6.58
PARZIALI PROGETTO	1.00 4.00 2.58
QUOTE PROGETTO	124.70 124.77 125.05 125.23
PROGRESSIVE RILEVATO	-1.00 -1.00 -0.95 0.00 6.58 6.58
PARZIALI RILEVATO	0.95 6.58
QUOTE RILEVATO	130.41 124.27 124.00 124.07 130.09 124.53

PROFILO BB_BS

SEZIONE BB_BS-31a

PROGRESSIVA 403.07

USURA AU1	0.39 m²
BASE BA1	0.89 m²
BINDER BI1	0.45 m²
MISTO CEMENTATO CE1	1.66 m²
MISTO GRANULARE GR1	1.87 m²
SCAVO SC1	45.35 m²
COMPATTAZIONE co1	7.50 m

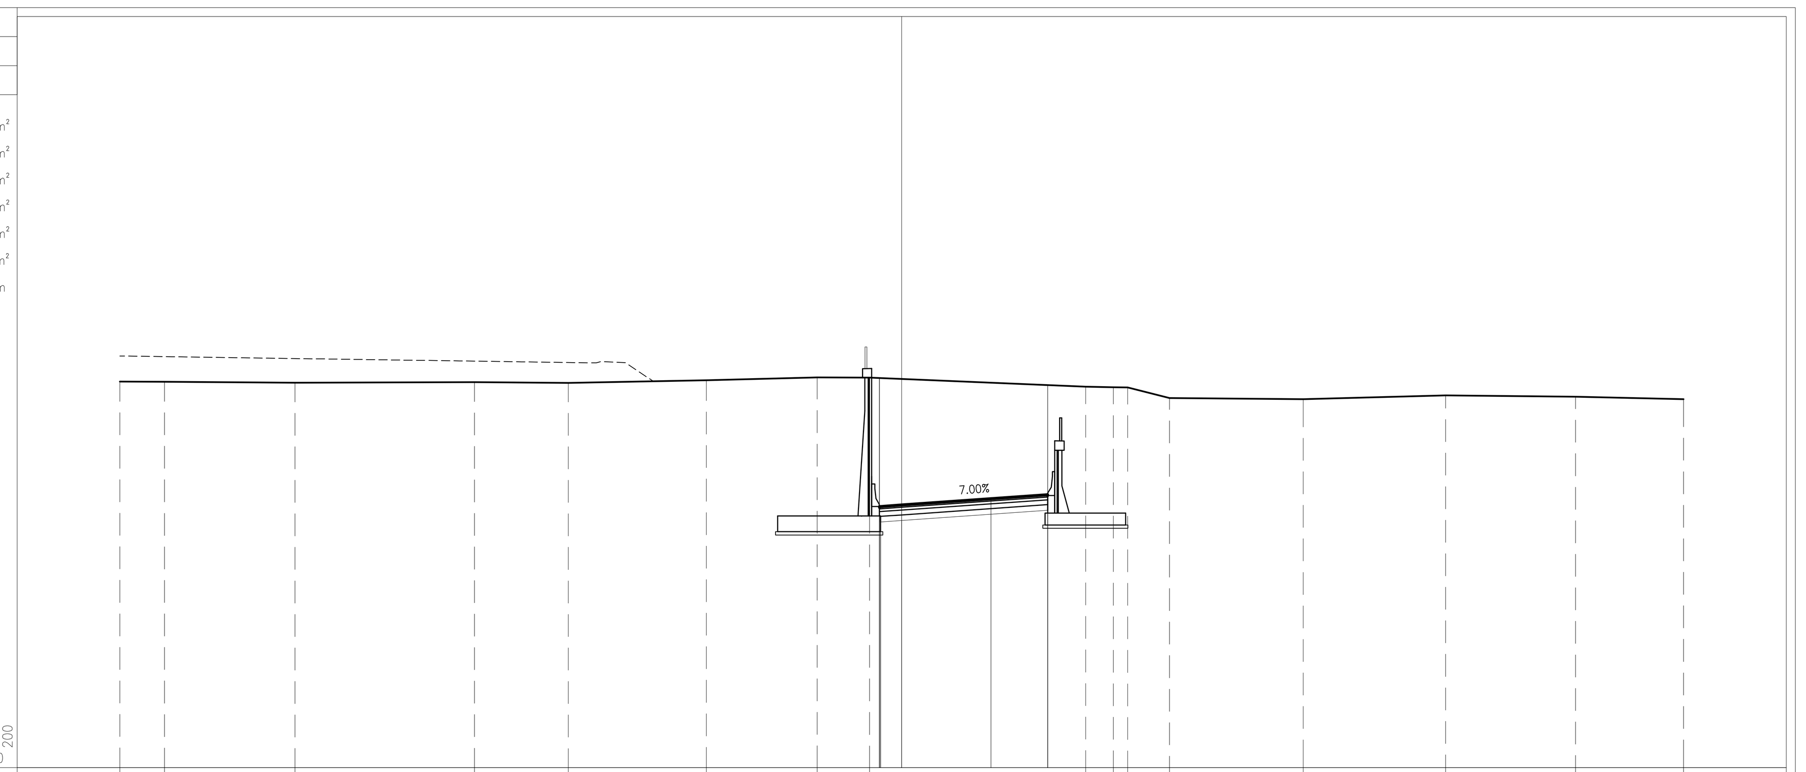

PROGRESSIVE TERRENO	-35.00 -33.00 -27.16 -19.13 -14.92 -8.74 -3.78 -1.44 8.24 9.48 10.11 11.99 17.98 24.35 30.17 35.00
PARZIALI TERRENO	2.00 5.84 8.03 4.21 6.18 4.96 2.34 9.68 1.24 0.63 1.88 5.99 6.37 5.82 4.83
QUOTE TERRENO	130.27 130.26 130.22 130.25 130.21 130.33 130.46 130.45 130.04 130.01 130.00 129.53 129.48 129.65 129.60 129.49
PROGRESSIVE PROGETTO	-1.00 0.00 4.00 6.53
PARZIALI PROGETTO	1.00 4.00 2.53
QUOTE PROGETTO	124.68 124.75 125.03 125.21
PROGRESSIVE RILEVATO	-1.00 -1.00 -0.95 -0.95 0.00 6.53 6.53 6.53
PARZIALI RILEVATO	0.05 0.95 6.53
QUOTE RILEVATO	124.25 130.43 123.99 124.25 124.05 124.51 130.11 124.51

PROFILO BB_BS

SEZIONE BB_BS-32

PROGRESSIVA 403.75

USURA AU1	0.35 m²
BASE BA1	0.89 m²
BINDER BI1	0.44 m²
MISTO GRANULARE GR1	1.82 m²
SCAVO SC1	44.71 m²
COMPATTAZIONE co1	7.32 m

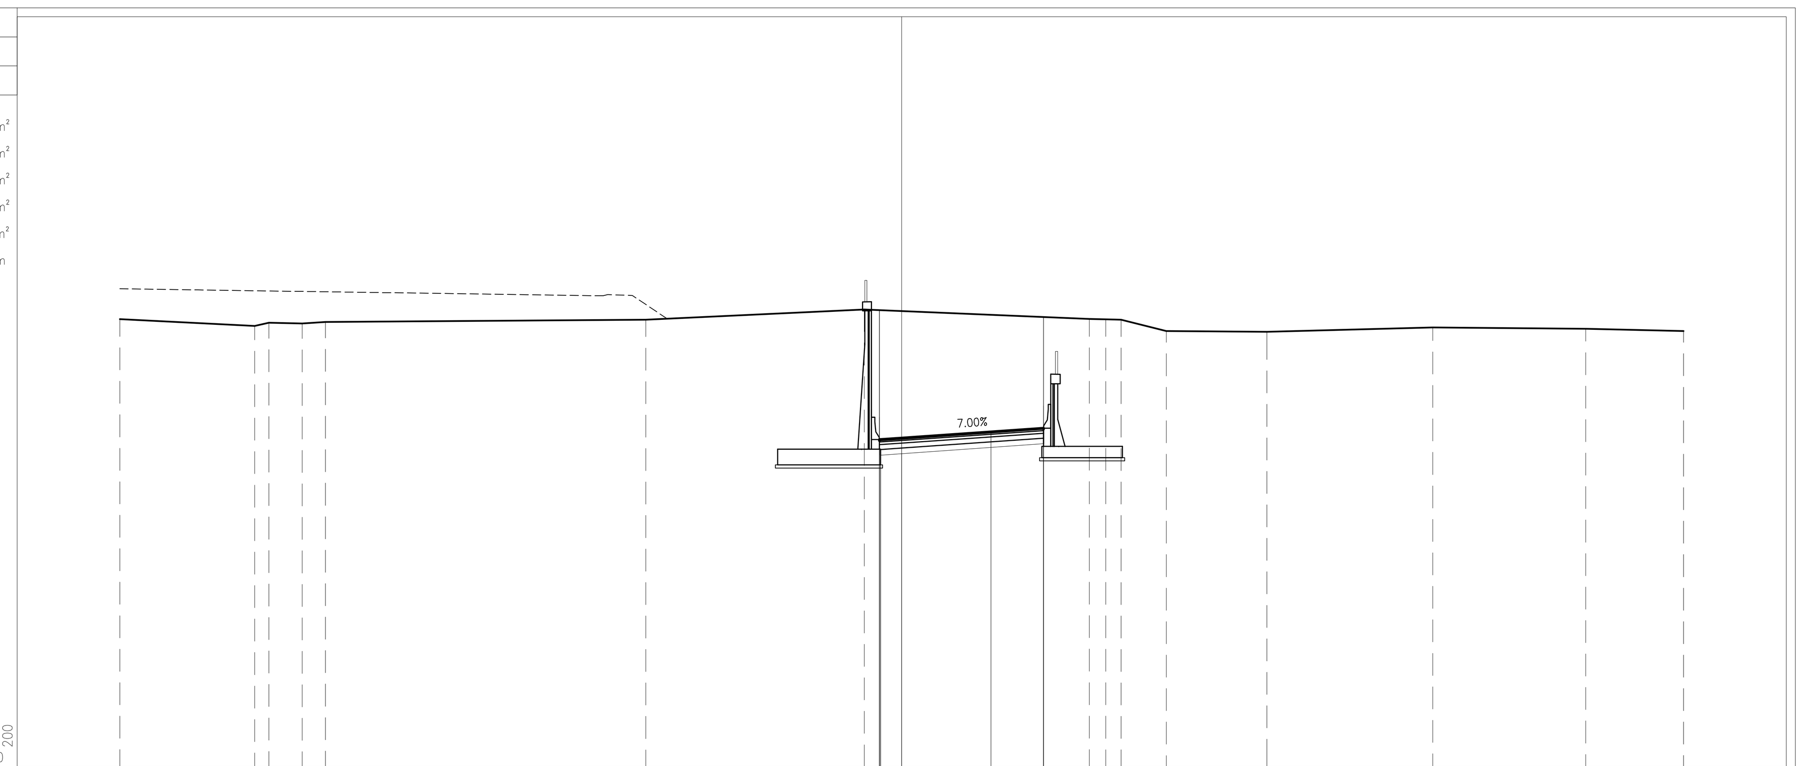

PROGRESSIVE TERRENO	-35.00 -28.96 -28.33 -26.84 -25.80 -11.45 -1.68 8.40 9.13 9.82 11.84 16.35 23.77 30.62 35.00
PARZIALI TERRENO	6.04 0.63 1.49 1.04 14.35 9.77 10.08 0.73 0.69 2.02 4.51 7.42 6.85 4.38
QUOTE TERRENO	130.05 129.76 129.89 129.86 129.93 130.03 130.49 130.06 130.05 130.04 129.52 129.49 129.69 129.62 129.53
PROGRESSIVE PROGETTO	-1.00 -1.00 -1.00 0.00 4.00 6.35 6.35 6.35
PARZIALI PROGETTO	1.00 4.00 2.35
QUOTE PROGETTO	124.66 125.66 124.66 124.73 125.01 125.18 126.18 125.18
PROGRESSIVE RILEVATO	-1.00 -1.00 -0.95 -0.95 0.00 6.35 6.35
PARZIALI RILEVATO	0.05 0.95 6.35
QUOTE RILEVATO	124.23 130.46 123.96 124.23 124.03 124.48 130.15

PROFILO BB_BS

SEZIONE BB_BS-33

PROGRESSIVA 411.30

USURA AU1	0.35 m²
BASE BA1	0.85 m²
BINDER BI1	0.42 m²
MISTO CEMENTATO CE1	1.53 m²
MISTO GRANULARE GR1	1.62 m²
COMPATTAZIONE co1	6.21 m

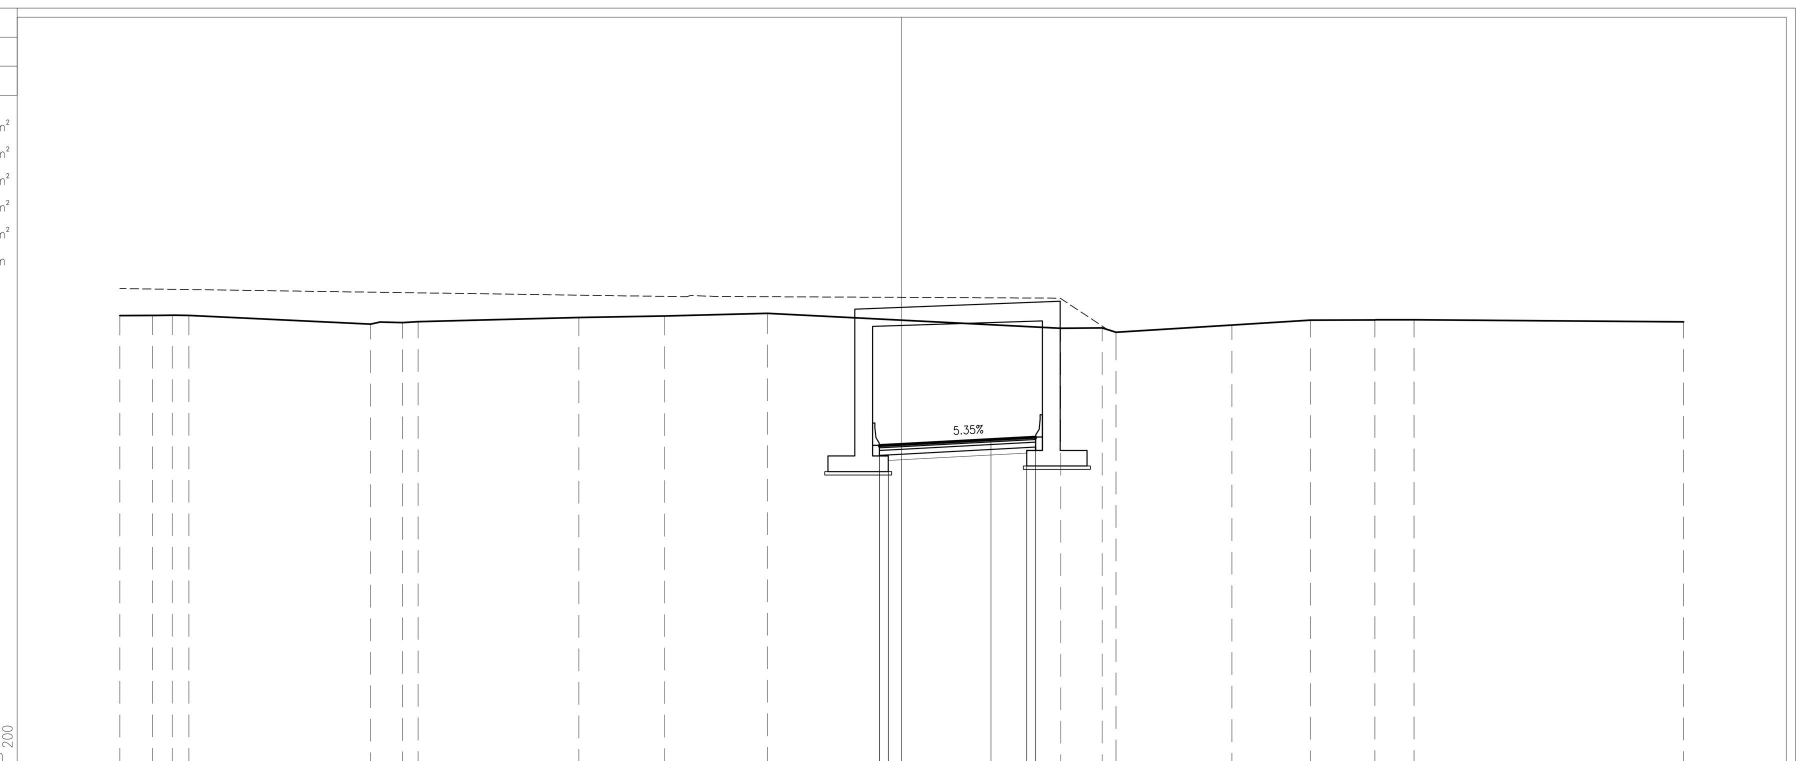

PROGRESSIVE TERRENO	-35.00 -33.55 -32.65 -31.91 -23.77 -22.34 -21.65 -14.46 -10.61 -6.01 7.12 8.98 9.59 14.78 18.29 21.18 22.93 35.00
PARZIALI TERRENO	1.45 0.90 0.74 8.14 1.43 0.69 7.19 3.85 4.60 13.13 1.86 0.61 5.19 3.51 2.89 1.75 12.07
QUOTE TERRENO	130.24 130.25 130.26 130.25 129.85 129.93 129.97 130.15 130.22 130.34 129.67 129.68 129.49 129.82 130.03 130.04 130.05 129.96
PROGRESSIVE PROGETTO	-1.00 0.00 4.00 6.00
PARZIALI PROGETTO	1.00 4.00 2.00
QUOTE PROGETTO	124.43 124.48 124.70 124.80
PROGRESSIVE RILEVATO	-1.00 -1.00 -0.60 -0.60 0.00 5.60 5.60 5.60 6.00 6.00 6.00
PARZIALI RILEVATO	0.40 0.60 5.60 0.40
QUOTE RILEVATO	124.43 123.95 123.75 123.95 123.78 124.08 124.20 124.08 124.80 124.35 124.20

ELABORATI DI RIFERIMENTO

DESCRIZIONE	CODICE

NOTE

LEGENDA

CARATTERISTICHE DEI MATERIALI

CONCEDENTE: CONCESSIONI AUTOSTRADALI LOMBARDE

CONCESSIONARIA: Società di Progetto BREBEMI SpA

CUP E31B05000390007

COLLEGAMENTO AUTOSTRADALE DI CONNESSIONE TRA LE CITTA' DI BRESCIA E MILANO

PROCEDURA AUTORIZZATIVA D. LGS 163/2006
DELIBERA C.I.P.E. DI APPROVAZIONE DEL PROGETTO DEFINITIVO N° 19/2016

INTERCONNESSIONE A35-A4 PROGETTO ESECUTIVO

I-INTERCONNESSIONE

I1-INTERCONNESSIONE A35-A4

SVAX2 - ADEGUAMENTO SVINCOLO DI TRAVAGLIATO EST SVA03

RAMO BB-BS

SEZIONI TRASVERSALI - TAVOLA 6/13

PROGETTAZIONE: interconnessione SCARL

VERIFICA: APPROVATO SDP

IL PROGETTISTA RESPONSABILE INTEGRAZIONE PRESTAZIONI SPECIALISTICHE
IMPRESA PIZZAROTTI e C. S.p.A.
Dott. Ing. Pietro Mazzoli
Ordine degli Ingegneri di Parma N. 821

IL DIRETTORE TECNICO
IMPRESA PIZZAROTTI e C. S.p.A.
Dott. Ing. Sabino Del Balzo
Ordine degli Ingegneri di Potenza N. 631

I.D.	EMITT.	TIPO	FASE	M.A.	LOTTO	OPERA	PROG. OPERA	TRATTO	PARTE	PROGR.	PARTE DOC.	STATO	REV.	DATA
65426	04	SZ	E	I	I1	SV	AX2	00	00	008	00	A	00	LUGLIO 2016

SCALA: 1:200

ELABORAZIONE PROGETTUALE

IL PROGETTISTA
PIACENTINI INGEGNERI s.r.l
Dott. Ing. ... Piacentini
Ordine degli Ingegneri di Bologna N. 4152

REVISIONE

N.	REV.	DESCRIZIONE	DATA	REDATTO	DATA	CONTROLLATO	DATA	APPROVATO
A	00	EMISSIONE	29/07/2016	PIACENTINI	29/07/2016	MAZZOLI	29/07/2016	MAZZOLI

IL CONCEDENTE: CONCESSIONI AUTOSTRADALI LOMBARDE

IL CONCESSIONARIO: Società di Progetto Brebemi SpA

IL PRESENTE DOCUMENTO NON POTRA' ESSERE COPIATO, RIPRODOTTO O ALTRIMENTI PUBBLICATO, IN TUTTO O IN PARTE, SENZA IL CONSENSO SCRITTO DELLA SdP BREBEMI S.P.A.. OGNI UTILIZZO NON AUTORIZZATO SARA' PERSEGUITO A NORMA DI LEGGE
THIS DOCUMENT MAY NOT BE COPIED, REPRODUCED OR PUBLISHED, EITHER IN PART OR IN ITS ENTIRETY, WITHOUT THE WRITTEN PERMISSION OF SdP BREBEMI S.P.A.. UNAUTHORIZED USE WILL BE PROSECUTE BY LAW.