PROFILO BB_BS

SEZIONE BB_BS-34

PROGRESSIVA 420.00

USURA AU1	0.35 m²
BASE BA1	0.84 m²
BINDER BI1	0.42 m²
MISTO CEMENTATO CE1	1.54 m²
MISTO GRANULARE GR1	1.60 m²
COMPATTAZIONE co1	6.19 m

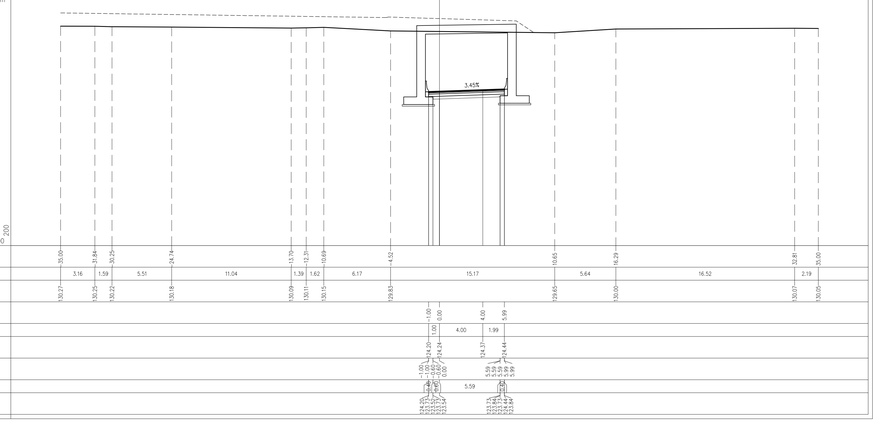

PROFILO BB_BS

SEZIONE BB_BS-37

PROGRESSIVA 451.89

USURA AU1	0.35 m²
BASE BA1	0.84 m²
BINDER BI1	0.42 m²
MISTO CEMENTATO CE1	1.54 m²
MISTO GRANULARE GR1	1.64 m²
COMPATTAZIONE co1	6.20 m

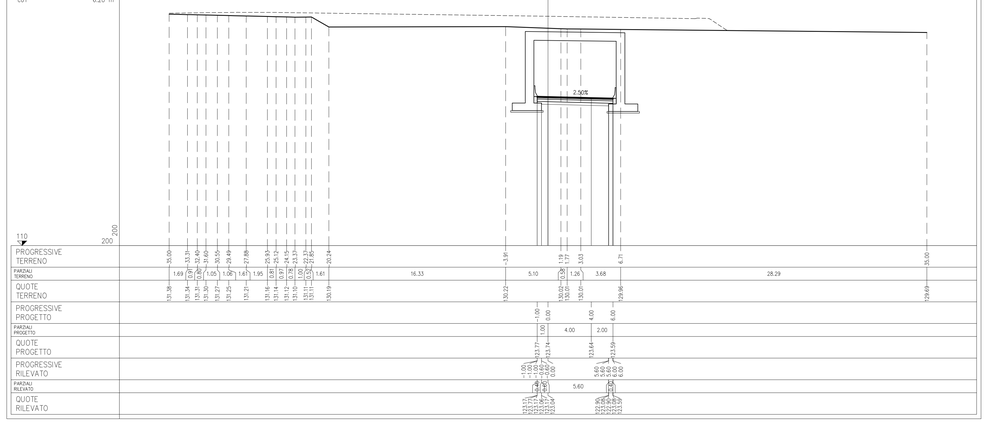

PROFILO BB_BS

SEZIONE BB_BS-35

PROGRESSIVA 440.00

USURA AU1	0.34 m²
BASE BA1	0.84 m²
BINDER BI1	0.42 m²
MISTO CEMENTATO CE1	1.53 m²
MISTO GRANULARE GR1	1.67 m²
COMPATTAZIONE co1	6.19 m

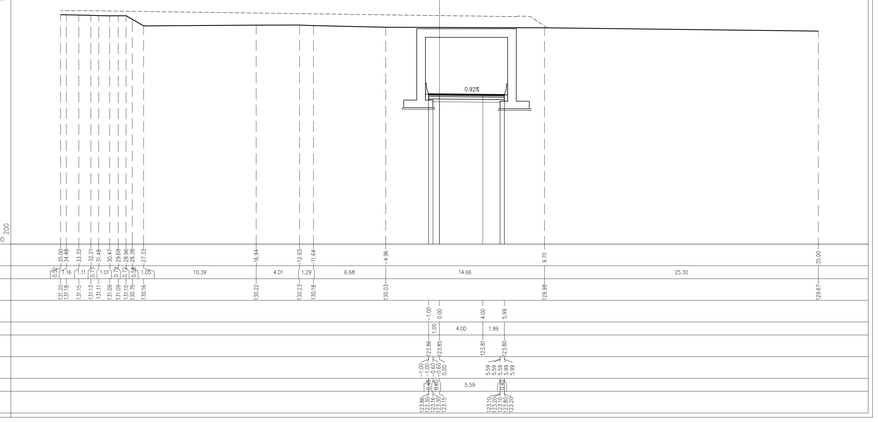

PROFILO BB_BS

SEZIONE BB_BS-38

PROGRESSIVA 460.00

USURA AU1	0.35 m²
BASE BA1	0.84 m²
BINDER BI1	0.42 m²
MISTO CEMENTATO CE1	1.54 m²
MISTO GRANULARE GR1	1.62 m²
COMPATTAZIONE co1	6.20 m

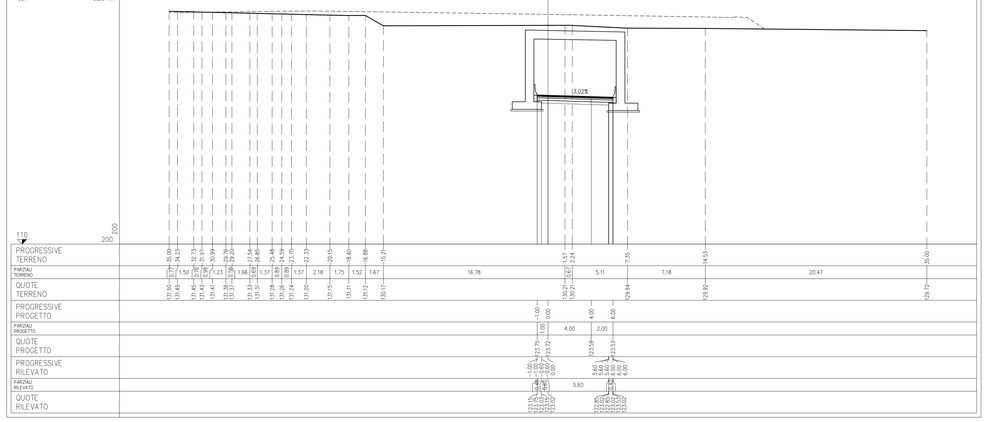

PROFILO BB_BS

SEZIONE BB_BS-36

PROGRESSIVA 447.23

USURA AU1	0.35 m²
BASE BA1	0.84 m²
BINDER BI1	0.42 m²
MISTO CEMENTATO CE1	1.55 m²
MISTO GRANULARE GR1	1.63 m²
COMPATTAZIONE co1	6.20 m

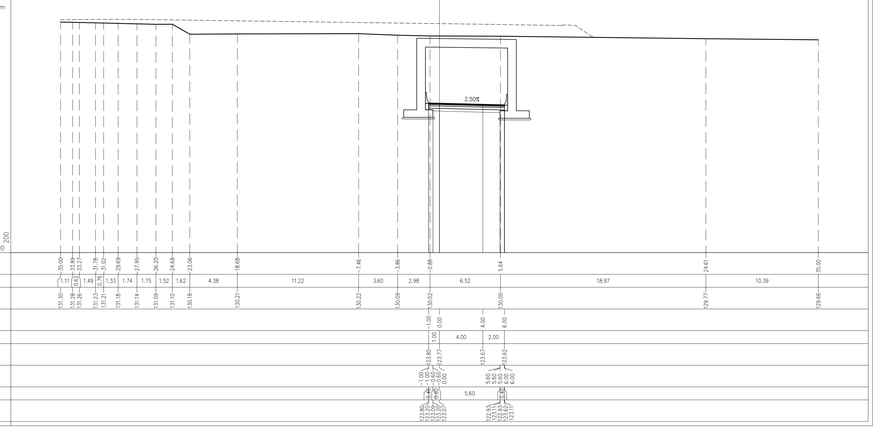

PROFILO BB_BS

SEZIONE BB_BS-39

PROGRESSIVA 480.00

USURA AU1	0.35 m²
BASE BA1	0.84 m²
BINDER BI1	0.42 m²
MISTO CEMENTATO CE1	1.54 m²
MISTO GRANULARE GR1	1.62 m²
COMPATTAZIONE co1	6.21 m

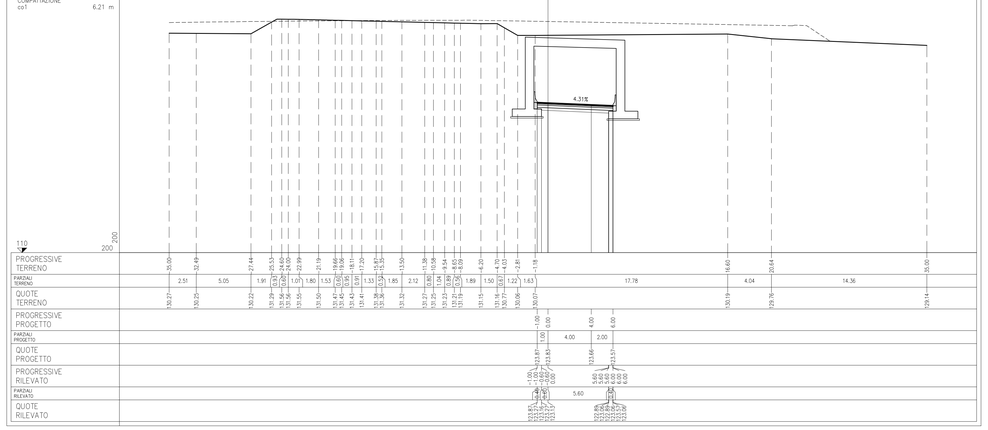

ELABORATI DI RIFERIMENTO

DESCRIZIONE	CODICE

NOTE

LEGENDA

CARATTERISTICHE DEI MATERIALI

CONCEDENTE

CONCESSIONI AUTOSTRADALI LOMBARDE

CONCESSIONARIA

SOCIETÀ DI PROGETTO BREBEMI SPA

CUP E31B05000390007

COLLEGAMENTO AUTOSTRADALE DI CONNESSIONE TRA LE CITTA' DI BRESCIA E MILANO

PROCEDURA AUTORIZZATIVA D. LGS 163/2006
DELIBERA C.I.P.E. DI APPROVAZIONE DEL PROGETTO DEFINITIVO N° 19/2016

INTERCONNESSIONE A35-A4 PROGETTO ESECUTIVO

I-INTERCONNESSIONE

I1-INTERCONNESSIONE A35-A4

SVAX2 - ADEGUAMENTO SVINCOLO DI TRAVAGLIATO EST SVA03

RAMO BB-BS

SEZIONI TRASVERSALI - TAVOLA 7/13

PROGETTAZIONE:

interconnessione SCARL

IL PROGETTISTA RESPONSABILE INTEGRAZIONE PRESTAZIONI SPECIALISTICHE
IMPRESA PIZZAROTTI e C. S.p.A.
Dott. Ing. Valerio BOSCHI
Ordine degli Ingegneri di Parma N. 821

IN DIRETTORE TECNICO
IMPRESA PIZZAROTTI e C. S.p.A.
Dott. Ing. Daniele Del Bozzo
Ordine degli Ingegneri di Potenza N. 631

VERIFICA :

APPROVATO SDF

I.D.							IDENTIFICAZIONE ELABORATO							PROGR.		DATA:
65427	04	SZ	E	I	I1	SV	AX2	00	00	009	00	A	00			LUGLIO 2016
	ELIMIN.		TIPO	FASE	SUB.	LOTTO	OPERA	PROG. OPERA	TRATTO	PARTE	PROGR.	PARTE ELEM.	STATO	REV.		SCALA: 1:200

ELABORAZIONE PROGETTUALE

IL PROGETTISTA:
PINCERATI INGEGNERI s.r.l
Dott. Ing. Luca Pincerati
Ordine degli Ingegneri di Bologna N. 4152

REVISIONE

N.	REV.	DESCRIZIONE	DATA	REDATTO	DATA	CONTROLLATO	DATA	APPROVATO
0	00	EMISSIONE	28/07/2016	PINCERATI	28/07/2016	VALZOLI	28/07/2016	VALZOLI

IL CONCEDENTE

CONCESSIONI AUTOSTRADALI LOMBARDE

IL CONCESSIONARIO

Società di Progetto Brebemi SpA

IL PRESENTE DOCUMENTO NON POTRA' ESSERE COPIATO, RIPRODOTTO O ALTRIMENTI PUBBLICATO, IN TUTTO O IN PARTE, SENZA IL CONSENSO SCRITTO DELLA SAP BREBEMI S.P.A. OGNI UTILIZZO NON AUTORIZZATO SARA' PERSEGUITO A NORMA DI LEGGE
THIS DOCUMENT MAY NOT BE COPIED, REPRODUCED OR PUBLISHED, EITHER IN PART OR IN ITS ENTIRETY, WITHOUT THE WRITTEN PERMISSION OF SAP BREBEMI S.P.A. UNAUTHORIZED USE WILL BE PROSECUTED BY LAW.