PROFILO BS_BB

SEZIONE BS_BB-25

PROGRESSIVA 460.00

USURA	
AU1	0.32 m²
BASE	
BA1	0.89 m²
BINDER	
BI1	0.43 m²
BONIFICA	
BO1	2.33 m²
MISTO CEMENTATO	
CE1	1.76 m²
DRENAGGIO FOSSI	
DF1	1.00 m²
MISTO GRANULARE	
GR1	2.14 m²
RILEVATO ARGINELLI	
RA1	0.31 m²
RA2	0.36 m²
Totale:	0.67 m²
RILEVATO	
RI1	19.79 m²
SCAVO FOSSI	
SF1	
VEGETALE SCARPATE	
VE1	1.04 m²
VE2	2.57 m²
Totale:	3.61 m²
RILEVATO FOSSI	
VF1	1.31 m²
VF2	0.55 m²
Totale:	1.86 m²
GRADONATURA	
gr1	2.29 m
IDROSEMINA	
id1	3.34 m
id2	5.61 m
id3	3.37 m
Totale:	12.32 m
SCOTICO	
sc1	13.67 m
SCOTICO FOSSI	
sf1	2.91 m
sf2	0.72 m
Totale:	3.63 m

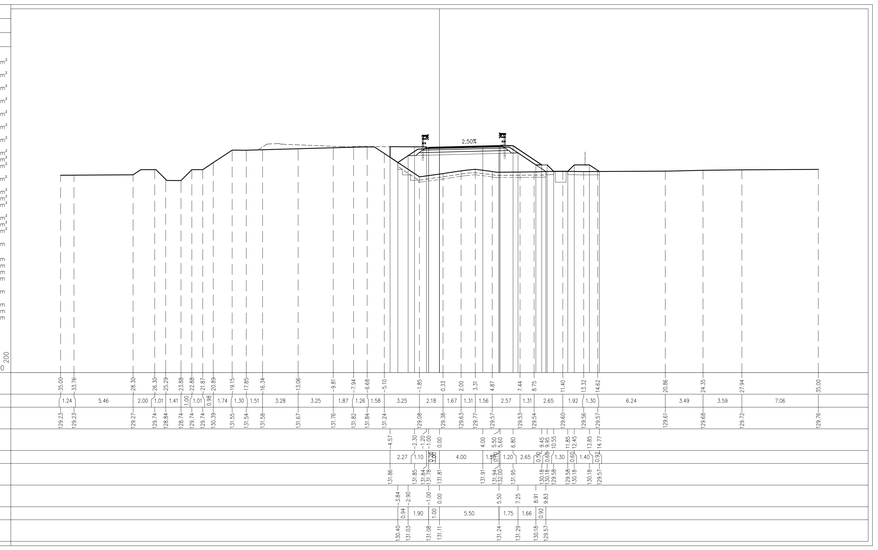

PROGRESSIVE TERRENO

PARZIALI TERRENO

QUOTE TERRENO

PROGRESSIVE PROGETTO

PARZIALI PROGETTO

QUOTE PROGETTO

PROGRESSIVE RILEVATO

PARZIALI RILEVATO

QUOTE RILEVATO

PROFILO BS_BB

SEZIONE BS_BB-28

PROGRESSIVA 506.29

USURA	
AU1	0.33 m²
BASE	
BA1	0.89 m²
BINDER	
BI1	0.44 m²
BONIFICA	
BO1	2.65 m²
MISTO CEMENTATO	
CE1	1.75 m²
DRENAGGIO FOSSI	
DF1	1.00 m²
MISTO GRANULARE	
GR1	2.14 m²
RILEVATO ARGINELLI	
RA1	0.27 m²
RA2	0.38 m²
Totale:	0.65 m²
RILEVATO	
RI1	21.57 m²
SCAVO FOSSI	
SF1	0.23 m²
VEGETALE SCARPATE	
VE1	1.25 m²
VE2	0.82 m²
Totale:	2.07 m²
RILEVATO FOSSI	
VF1	0.81 m²
VF2	0.42 m²
Totale:	1.23 m²
IDROSEMINA	
id1	2.99 m
id2	5.23 m
id3	3.94 m
Totale:	11.16 m
SCOTICO	
sc1	13.27 m
SCOTICO FOSSI	
sf1	2.46 m
sf2	0.80 m
Totale:	3.26 m

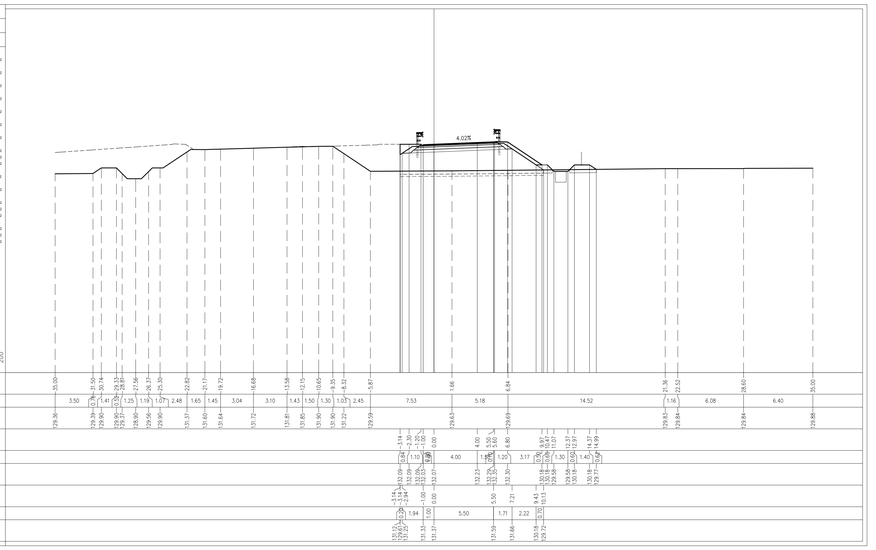

PROGRESSIVE TERRENO

PARZIALI TERRENO

QUOTE TERRENO

PROGRESSIVE PROGETTO

PARZIALI PROGETTO

QUOTE PROGETTO

PROGRESSIVE RILEVATO

PARZIALI RILEVATO

QUOTE RILEVATO

PROFILO BS_BB

SEZIONE BS_BB-26

PROGRESSIVA 480.00

USURA	
AU1	0.33 m²
BASE	
BA1	0.89 m²
BINDER	
BI1	0.44 m²
BONIFICA	
BO1	2.79 m²
MISTO CEMENTATO	
CE1	1.76 m²
DRENAGGIO FOSSI	
DF1	1.00 m²
MISTO GRANULARE	
GR1	2.14 m²
RILEVATO ARGINELLI	
RA1	0.30 m²
RA2	0.37 m²
Totale:	0.67 m²
RILEVATO	
RI1	19.95 m²
SCAVO FOSSI	
SF1	0.13 m²
VEGETALE SCARPATE	
VE1	1.06 m²
VE2	2.11 m²
Totale:	3.17 m²
RILEVATO FOSSI	
VF1	0.99 m²
VF2	0.47 m²
Totale:	1.46 m²
IDROSEMINA	
id1	3.11 m
id2	5.71 m
id3	2.92 m
Totale:	11.74 m
SCOTICO	
sc1	13.89 m
SCOTICO FOSSI	
sf1	2.64 m
sf2	0.77 m
Totale:	3.41 m

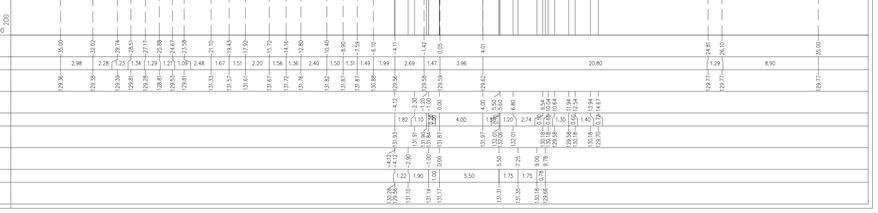

PROGRESSIVE TERRENO

PARZIALI TERRENO

QUOTE TERRENO

PROGRESSIVE PROGETTO

PARZIALI PROGETTO

QUOTE PROGETTO

PROGRESSIVE RILEVATO

PARZIALI RILEVATO

QUOTE RILEVATO

PROFILO BS_BB

SEZIONE BS_BB-29

PROGRESSIVA 520.00

USURA	
AU1	0.33 m²
BASE	
BA1	0.91 m²
BINDER	
BI1	0.42 m²
BONIFICA	
BO1	2.57 m²
MISTO CEMENTATO	
CE1	1.74 m²
DRENAGGIO FOSSI	
DF1	1.00 m²
MISTO GRANULARE	
GR1	2.14 m²
RILEVATO ARGINELLI	
RA1	0.29 m²
RA2	0.35 m²
Totale:	0.64 m²
RILEVATO	
RI1	21.83 m²
SCAVO FOSSI	
SF1	0.30 m²
VEGETALE SCARPATE	
VE1	1.30 m²
VE2	0.37 m²
Totale:	1.67 m²
RILEVATO FOSSI	
VF1	0.71 m²
VF2	0.39 m²
Totale:	1.10 m²
IDROSEMINA	
id1	2.92 m
id2	6.46 m
id3	1.38 m
Totale:	10.76 m
SCOTICO	
sc1	12.83 m
SCOTICO FOSSI	
sf1	2.36 m
sf2	0.82 m
Totale:	3.18 m

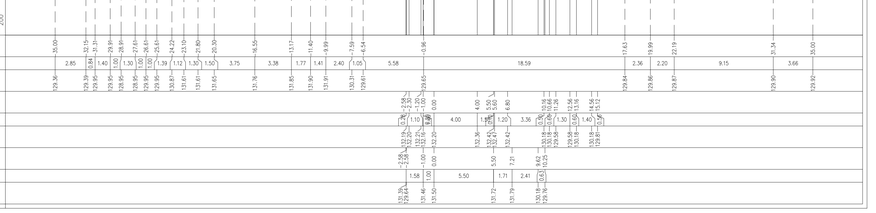

PROGRESSIVE TERRENO

PARZIALI TERRENO

QUOTE TERRENO

PROGRESSIVE PROGETTO

PARZIALI PROGETTO

QUOTE PROGETTO

PROGRESSIVE RILEVATO

PARZIALI RILEVATO

QUOTE RILEVATO

PROFILO BS_BB

SEZIONE BS_BB-27

PROGRESSIVA 500.00

USURA	
AU1	0.33 m²
BASE	
BA1	0.89 m²
BINDER	
BI1	0.43 m²
BONIFICA	
BO1	2.68 m²
MISTO CEMENTATO	
CE1	1.76 m²
DRENAGGIO FOSSI	
DF1	1.00 m²
MISTO GRANULARE	
GR1	2.13 m²
RILEVATO ARGINELLI	
RA1	0.29 m²
RA2	0.40 m²
Totale:	0.69 m²
RILEVATO	
RI1	21.15 m²
SCAVO FOSSI	
SF1	0.19 m²
VEGETALE SCARPATE	
VE1	1.19 m²
VE2	1.08 m²
Totale:	2.27 m²
RILEVATO FOSSI	
VF1	0.88 m²
VF2	0.44 m²
Totale:	1.32 m²
IDROSEMINA	
id1	3.03 m
id2	6.08 m
id3	2.19 m
Totale:	11.30 m
SCOTICO	
sc1	13.42 m
SCOTICO FOSSI	
sf1	2.52 m
sf2	0.79 m
Totale:	3.31 m

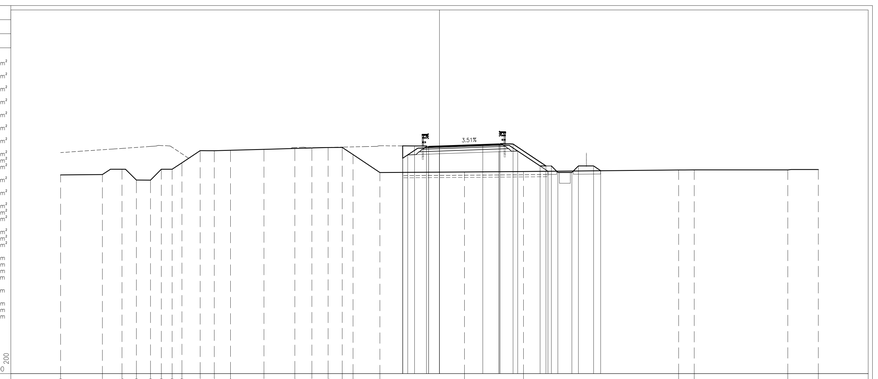

PROGRESSIVE TERRENO

PARZIALI TERRENO

QUOTE TERRENO

PROGRESSIVE PROGETTO

PARZIALI PROGETTO

QUOTE PROGETTO

PROGRESSIVE RILEVATO

PARZIALI RILEVATO

QUOTE RILEVATO

PROFILO BS_BB

SEZIONE BS_BB-30

PROGRESSIVA 540.00

USURA	
AU1	0.38 m²
BASE	
BA1	0.97 m²
BINDER	
BI1	0.48 m²
BONIFICA	
BO1	2.56 m²
MISTO CEMENTATO	
CE1	1.73 m²
DRENAGGIO FOSSI	
DF1	1.00 m²
MISTO GRANULARE	
GR1	2.05 m²
RILEVATO ARGINELLI	
RA1	0.27 m²
RILEVATO	
RI1	22.49 m²
SCAVO FOSSI	
SF1	0.41 m²
VEGETALE SCARPATE	
VE1	1.37 m²
RILEVATO FOSSI	
VF1	0.57 m²
VF2	0.34 m²
Totale:	0.91 m²
IDROSEMINA	
id1	2.81 m
id2	6.66 m
Totale:	9.47 m
SCOTICO	
sc1	12.83 m
SCOTICO FOSSI	
sf1	2.20 m
sf2	0.85 m
Totale:	3.05 m

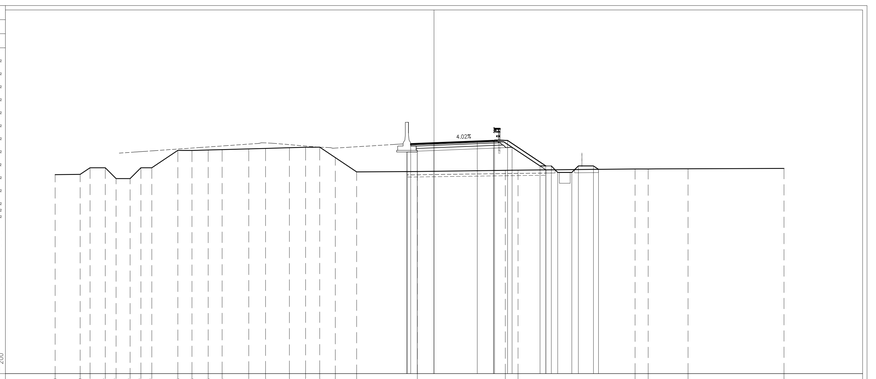

PROGRESSIVE TERRENO

PARZIALI TERRENO

QUOTE TERRENO

PROGRESSIVE PROGETTO

PARZIALI PROGETTO

QUOTE PROGETTO

PROGRESSIVE RILEVATO

PARZIALI RILEVATO

QUOTE RILEVATO

ELABORATI DI RIFERIMENTO

DESCRIZIONE	CODICE

NOTE

LEGENDA

CARATTERISTICHE DEI MATERIALI

CONCEDENTE

CONCESSIONI AUTOSTRADALI LOMBARDE

CONCESSIONARIA

SOCIETÀ DI PROGETTO BREBEMI SPA

CUP E31B05000390007

COLLEGAMENTO AUTOSTRADALE DI CONNESSIONE TRA LE CITTA' DI BRESCIA E MILANO

PROCEDURA AUTORIZZATIVA D. LGS 163/2006
DELIBERA C.I.P.E. DI APPROVAZIONE DEL PROGETTO DEFINITIVO N° 19/2016

INTERCONNESSIONE A35-A4 PROGETTO ESECUTIVO

I-INTERCONNESSIONE

I1-INTERCONNESSIONE A35-A4

SVAX2 - ADEGUAMENTO SVINCOLO DI TRAVAGLIATO EST SVA03

RAMO BS-BB

SEZIONI TRASVERSALI - TAVOLA 5/14

PROGETTAZIONE:

interconnessione SCARL

IL PROGETTISTA RESPONSABILE INTEGRAZIONE PRESTAZIONI SPECIALISTICHE
IMPRESA PIZZAROTTI e C. S.p.A.
Dott. Ing. Vittorio BOSCHI
Ordine degli Ingegneri di Parma N. 821

IL DIRETTORE TECNICO
IMPRESA PIZZAROTTI e C. S.p.A.
Dott. Ing. Daniele De Biasio
Ordine degli Ingegneri di Pistoia N. 631

VERIFICA :

APPROVATO BDF

I.D.	IDENTIFICAZIONE ELABORATO																DATA: LUGLIO 2016
	PROGR.	DISC.	TIPO	SOTTO	FASE	PROG.	PROGR.	PROGR.	PROGR.	PROGR.	PROGR.	PROGR.	PROGR.	PROGR.	PROGR.	PROGR.	
65438	04	SZ	E	I	I1	SV	AX2	00	00	020	00	A	00				SCALA: 1:800

ELABORAZIONE PROGETTUALE

IL PROGETTISTA
PIACENTINI INGEGNERI s.r.l.
Dott. Ing. Marco Piacentini
Ordine degli Ingegneri di Bologna N. 4152

REVISIONE

N.	REV.	DESCRIZIONE	DATA	REDATTO	DATA	CONTROLLATO	DATA	APPROVATO
0	00	EMISSIONE	29/07/2016	PIACENTINI	29/07/2016	MASTRO	29/07/2016	MASTRO

IL CONCEDENTE

CONCESSIONI AUTOSTRADALI LOMBARDE

IL CONCESSIONARIO

Società di Progetto BREBEMI SPA

IL PRESENTE DOCUMENTO NON PUÒ ESSERE COPIATO, DIFFUSO O ALTRIMENTI PUBBLICATO, IN TUTTO O IN PARTE, SENZA IL CONSENSO SCRITTO DELLA SAP BREBEMI S.P.A., CHE UTILIZZA OGNI AZIONE GIUDIZIARIA CIVILE E PENALE A TUTELA DEI PROPRI DIRITTI.
THIS DOCUMENT MAY NOT BE COPIED, REPRODUCED OR PUBLISHED, EITHER IN PART OR IN ITS ENTIRETY, WITHOUT THE WRITTEN PERMISSION OF SAP BREBEMI S.P.A., WHICH ENFORCES ANY AND ALL ITS PRODUCTS BY LAW.