ELABORATI DI RIFERIMENTO	
DESCRIZIONE	CODICE

NOTE

LEGENDA

CARATTERISTICHE DEI MATERIALI

PROFILO BS_BB

SEZIONE BS_BB-31

PROGRESSIVA 553.04

USURA AU1	0.35 m^2
BASE BA1	0.90 m^2
BINDER BI1	0.45 m^2
BONIFICA BO1	2.46 m^2
MISTO CEMENTATO CE1	1.62 m^2
DRENAGGIO FOSSI DF1	1.00 m^2
MISTO GRANULARE GR1	1.91 m^2
RILEVATO ARGINELLI RA1	0.29 m^2
RILEVATO RI1	22.05 m^2
SCAVO FOSSI SF1	0.42 m^2
VEGETALE SCARPATE VE1	1.38 m^2
RILEVATO FOSSI VF1	0.55 m^2
VF2	0.34 m^2
Totale:	0.89 m^2
IDROSEMINA id1	2.76 m
id2	6.71 m
Totale:	9.47 m
SCOTICO sc1	12.35 m
SCOTICO FOSSI sf1	2.15 m
sf2	0.85 m
Totale:	3.00 m

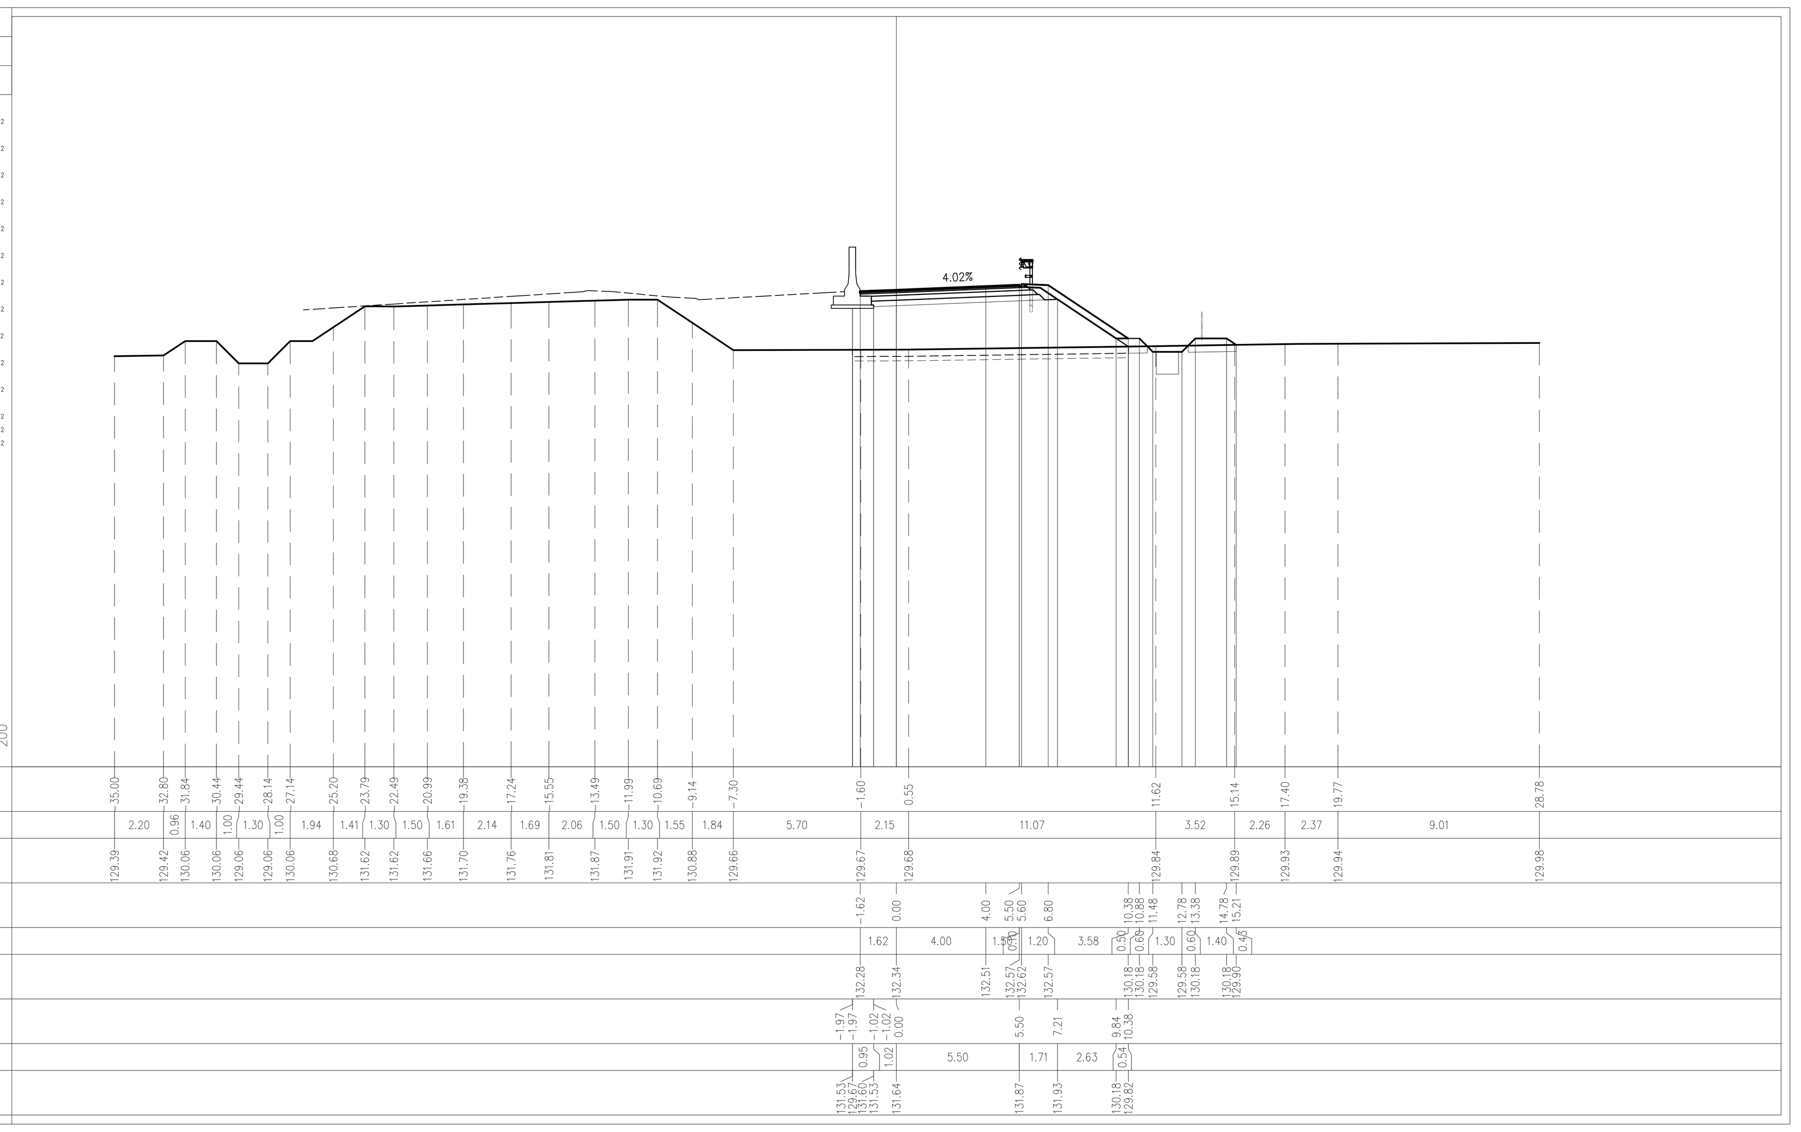

PROFILO BS_BB

SEZIONE BS_BB-32

PROGRESSIVA 560.00

USURA AU1	0.35 m^2
BASE BA1	0.87 m^2
BINDER BI1	0.44 m^2
BONIFICA BO1	2.41 m^2
MISTO CEMENTATO CE1	1.58 m^2
DRENAGGIO FOSSI DF1	1.00 m^2
MISTO GRANULARE GR1	1.86 m^2
RILEVATO ARGINELLI RA1	0.29 m^2
RILEVATO RI1	21.36 m^2
SCAVO FOSSI SF1	0.47 m^2
VEGETALE SCARPATE VE1	1.34 m^2
RILEVATO FOSSI VF1	0.50 m^2
VF2	0.31 m^2
Totale:	0.81 m^2
IDROSEMINA id1	2.73 m
id2	6.67 m
Totale:	9.40 m
SCOTICO sc1	12.07 m
SCOTICO FOSSI sf1	2.11 m
sf2	0.86 m
Totale:	2.97 m

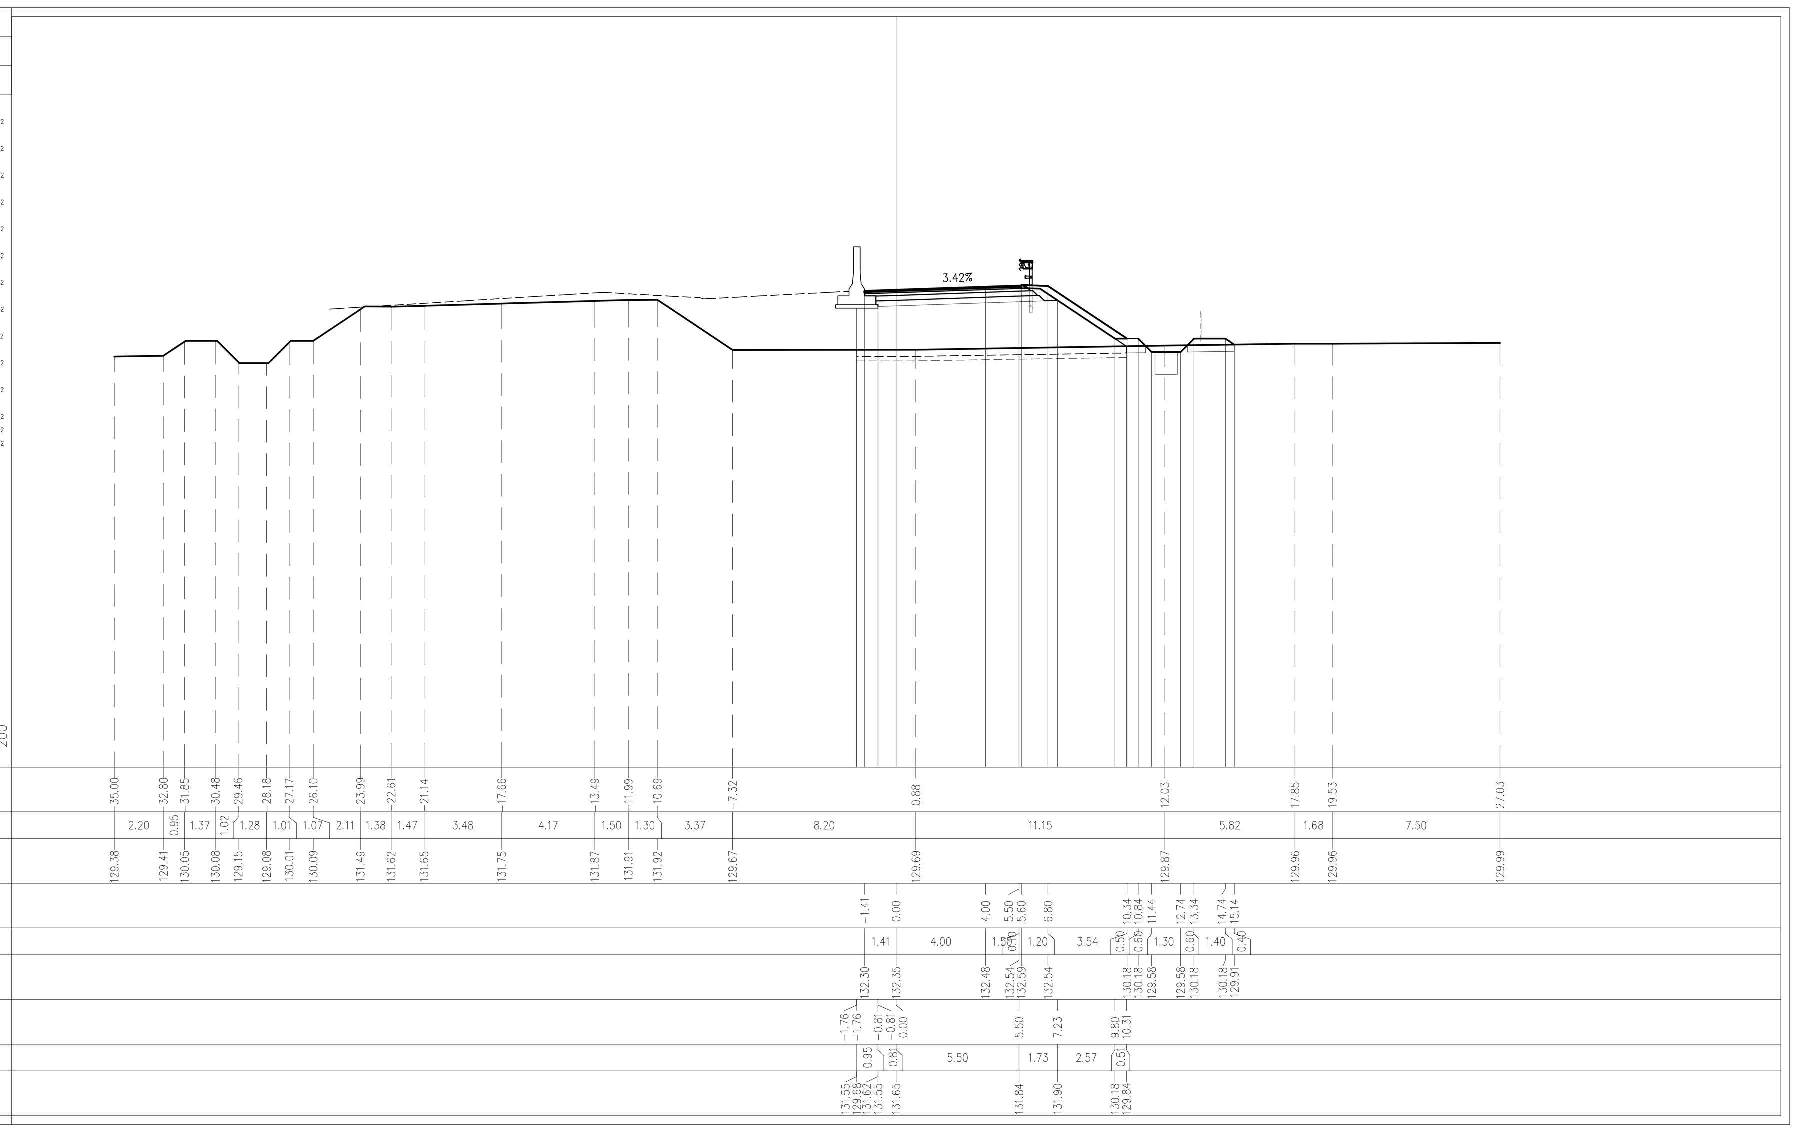

PROFILO BS_BB

SEZIONE BS_BB-33

PROGRESSIVA 580.00

USURA AU1	0.34 m^2
BASE BA1	0.81 m^2
BINDER BI1	0.41 m^2
BONIFICA BO1	2.29 m^2
MISTO CEMENTATO CE1	1.49 m^2
DRENAGGIO FOSSI DF1	1.00 m^2
MISTO GRANULARE GR1	1.75 m^2
RILEVATO ARGINELLI RA1	0.30 m^2
RILEVATO RI1	18.76 m^2
SCAVO FOSSI SF1	0.55 m^2
VEGETALE SCARPATE VE1	1.27 m^2
RILEVATO FOSSI VF1	0.39 m^2
VF2	0.29 m^2
Totale:	0.68 m^2
IDROSEMINA id1	2.64 m
id2	6.40 m
Totale:	9.04 m
SCOTICO sc1	11.41 m
SCOTICO FOSSI sf1	1.99 m
sf2	0.88 m
Totale:	2.87 m

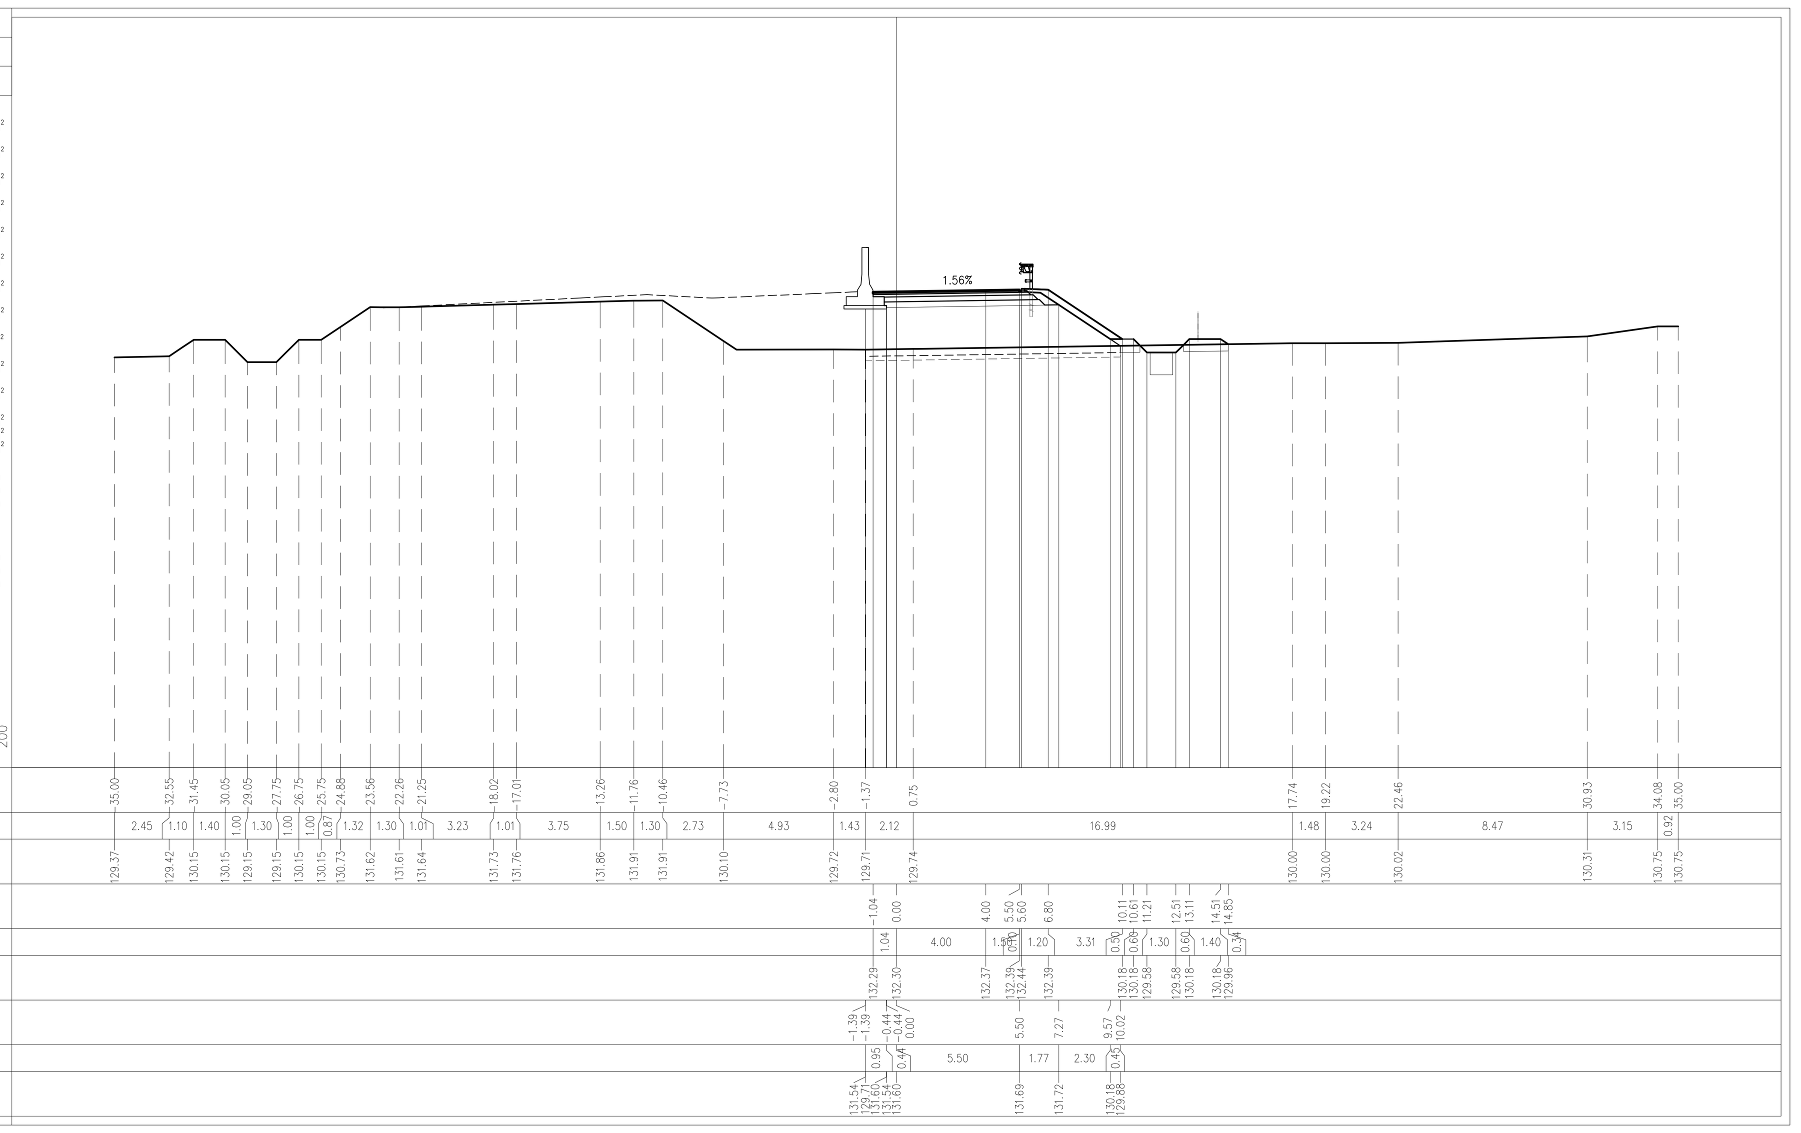

PROFILO BS_BB

SEZIONE BS_BB-34

PROGRESSIVA 600.00

USURA AU1	0.33 m^2
BASE BA1	0.81 m^2
BINDER BI1	0.40 m^2
BONIFICA BO1	2.18 m^2
MISTO CEMENTATO CE1	1.47 m^2
MISTO GRANULARE GR1	1.73 m^2
RILEVATO ARGINELLI RA1	0.35 m^2
RILEVATO RI1	15.93 m^2
VEGETALE SCARPATE VE1	1.30 m^2
IDROSEMINA id1	5.15 m
SCOTICO sc1	10.91 m

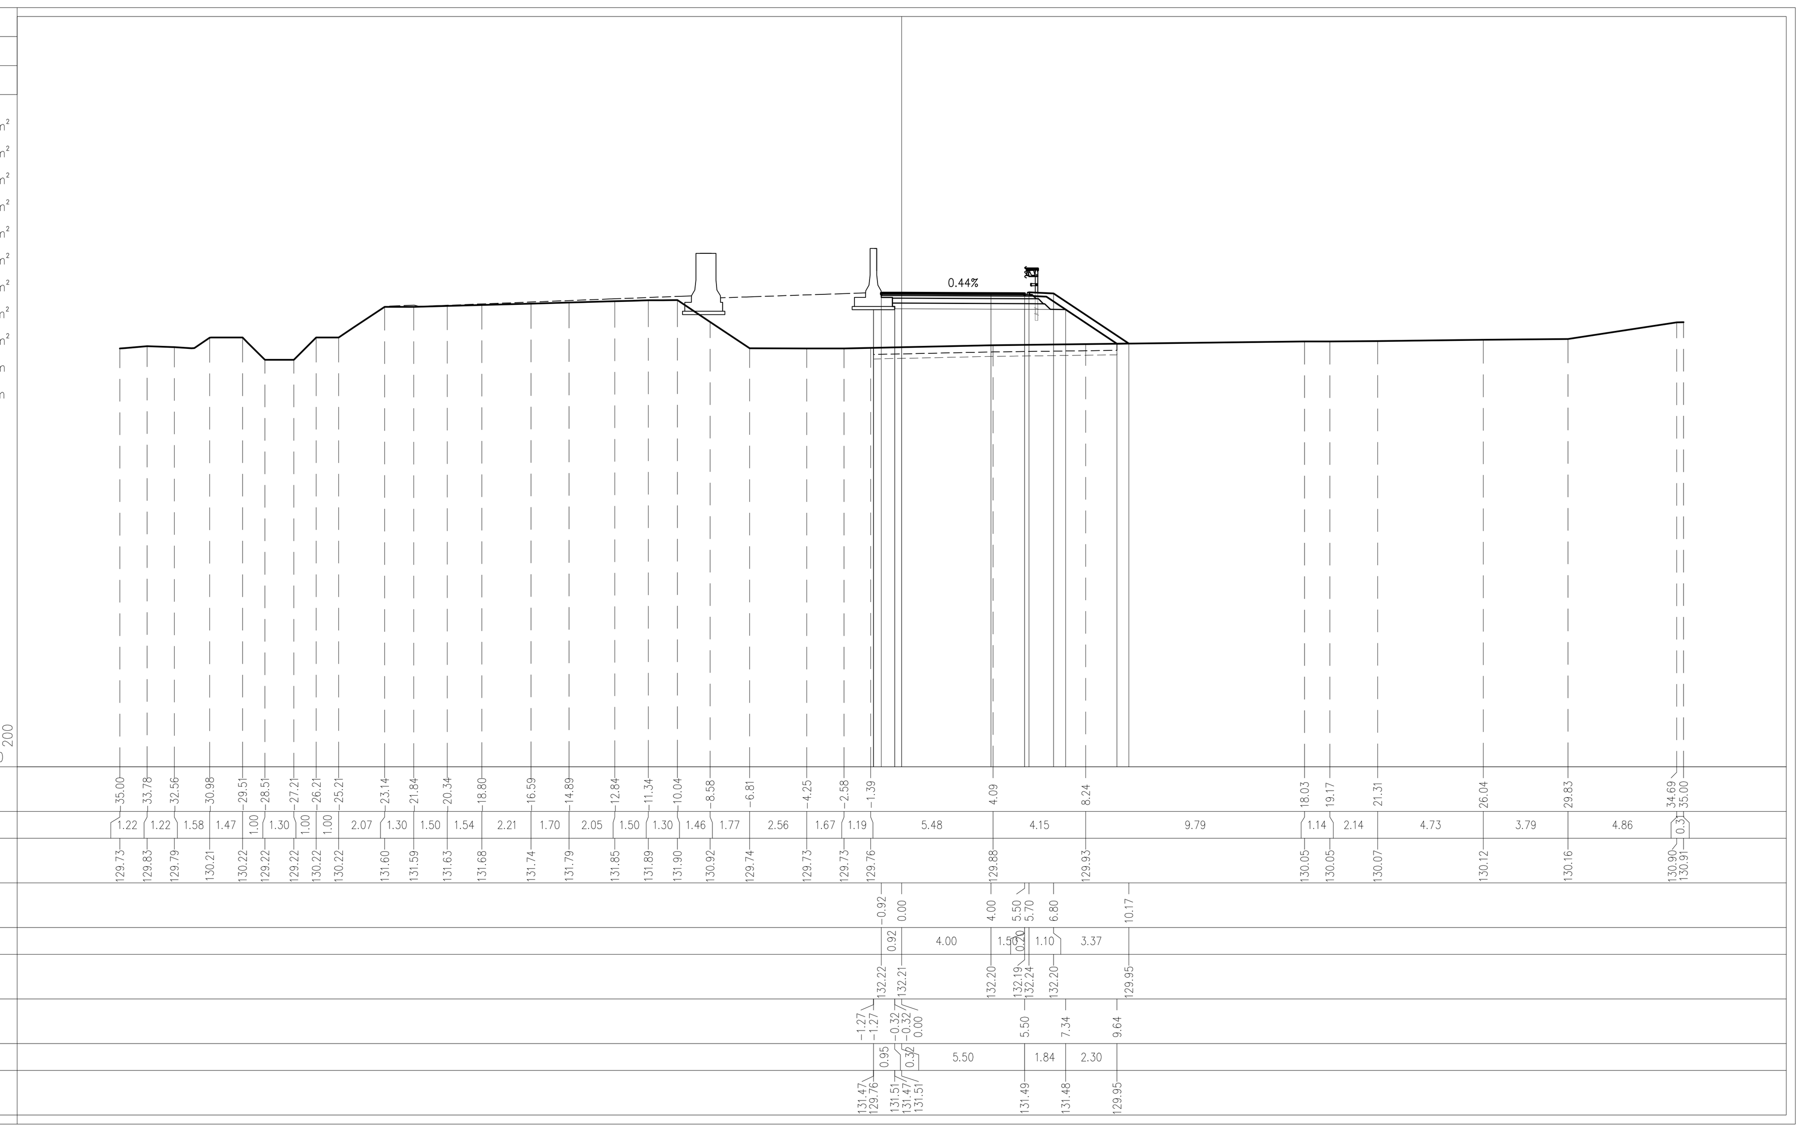

PROFILO BS_BB

SEZIONE BS_BB-35

PROGRESSIVA 620.64

USURA AU1	0.31 m^2
BASE BA1	0.77 m^2
BINDER BI1	0.39 m^2
BONIFICA BO1	1.96 m^2
MISTO CEMENTATO CE1	1.40 m^2
MISTO GRANULARE GR1	1.65 m^2
RILEVATO ARGINELLI RA1	0.36 m^2
RILEVATO RI1	9.84 m^2
VEGETALE SCARPATE VE1	1.04 m^2
IDROSEMINA id1	4.18 m
SCOTICO sc1	9.77 m

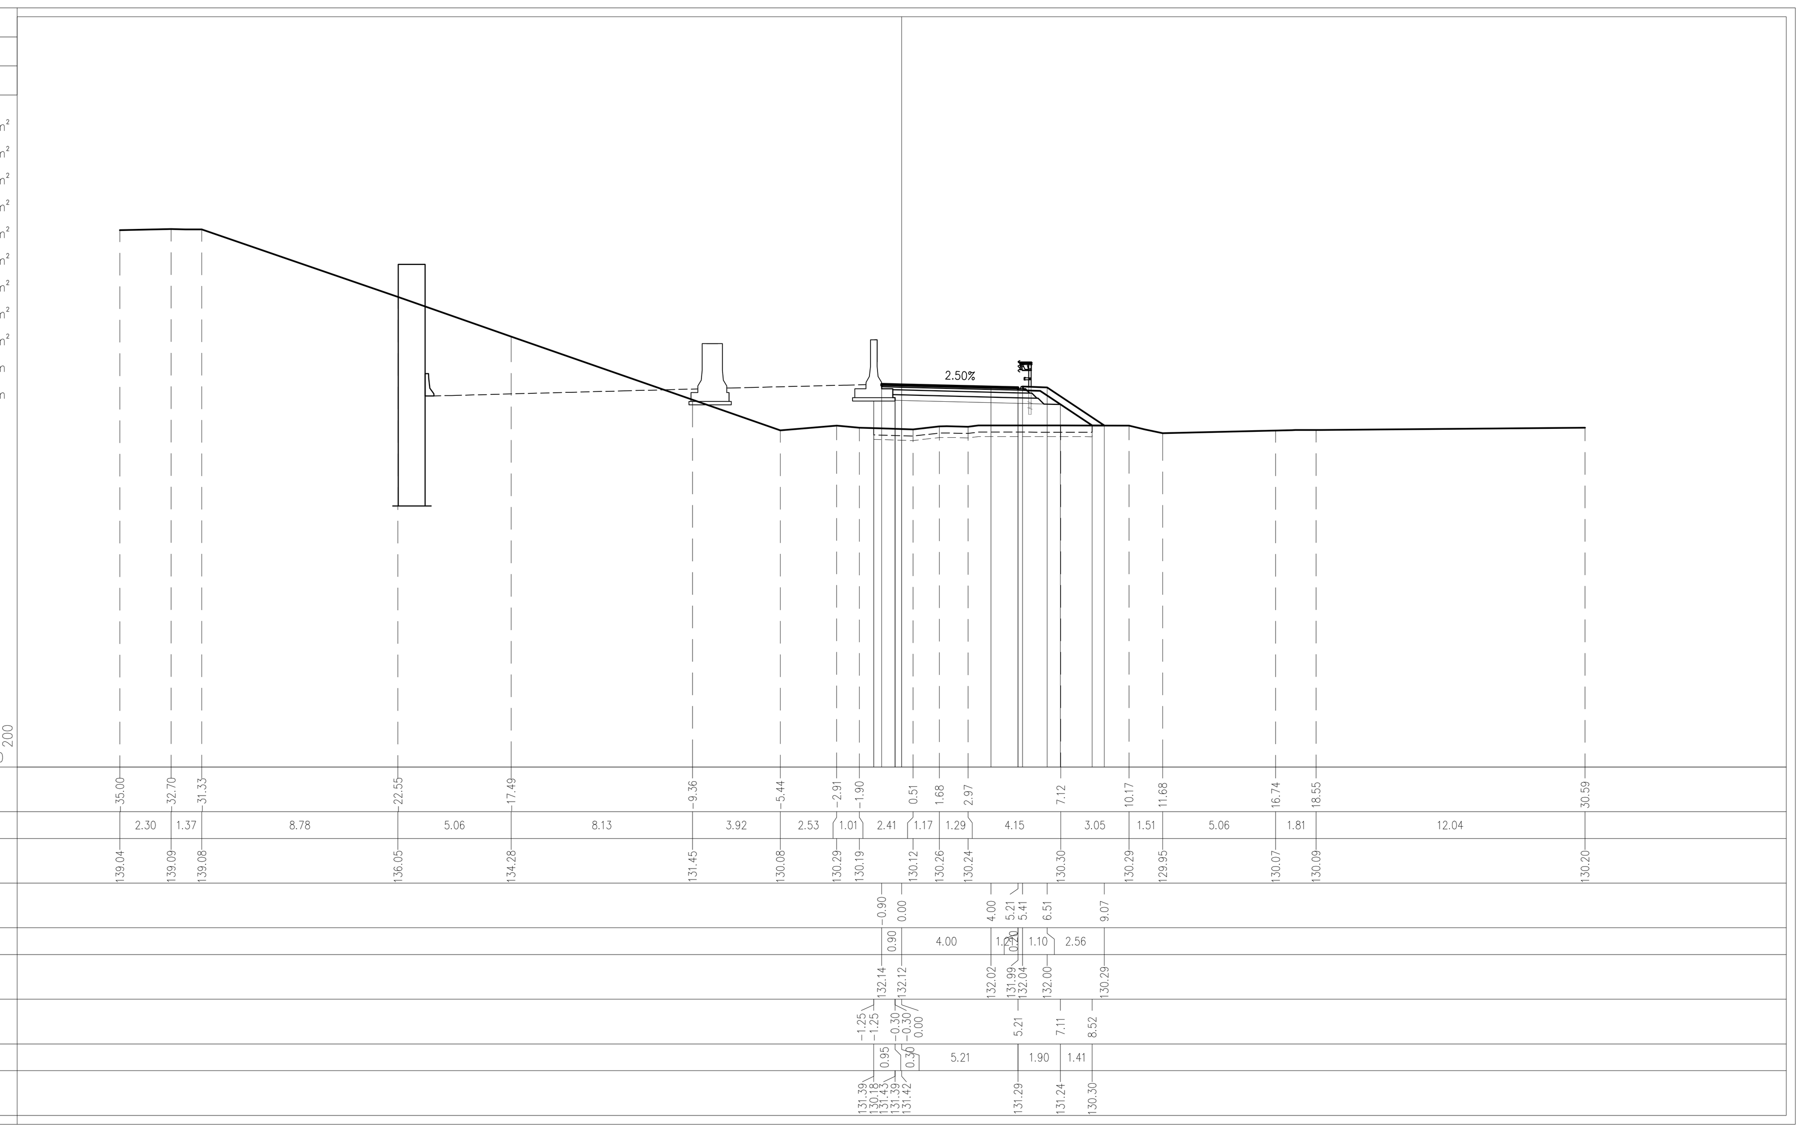

PROFILO BS_BB

SEZIONE BS_BB-36

PROGRESSIVA 640.00

USURA AU1	0.30 m^2
BASE BA1	0.71 m^2
BINDER BI1	0.36 m^2
MISTO CEMENTATO CE1	1.21 m^2
MISTO GRANULARE GR1	1.32 m^2

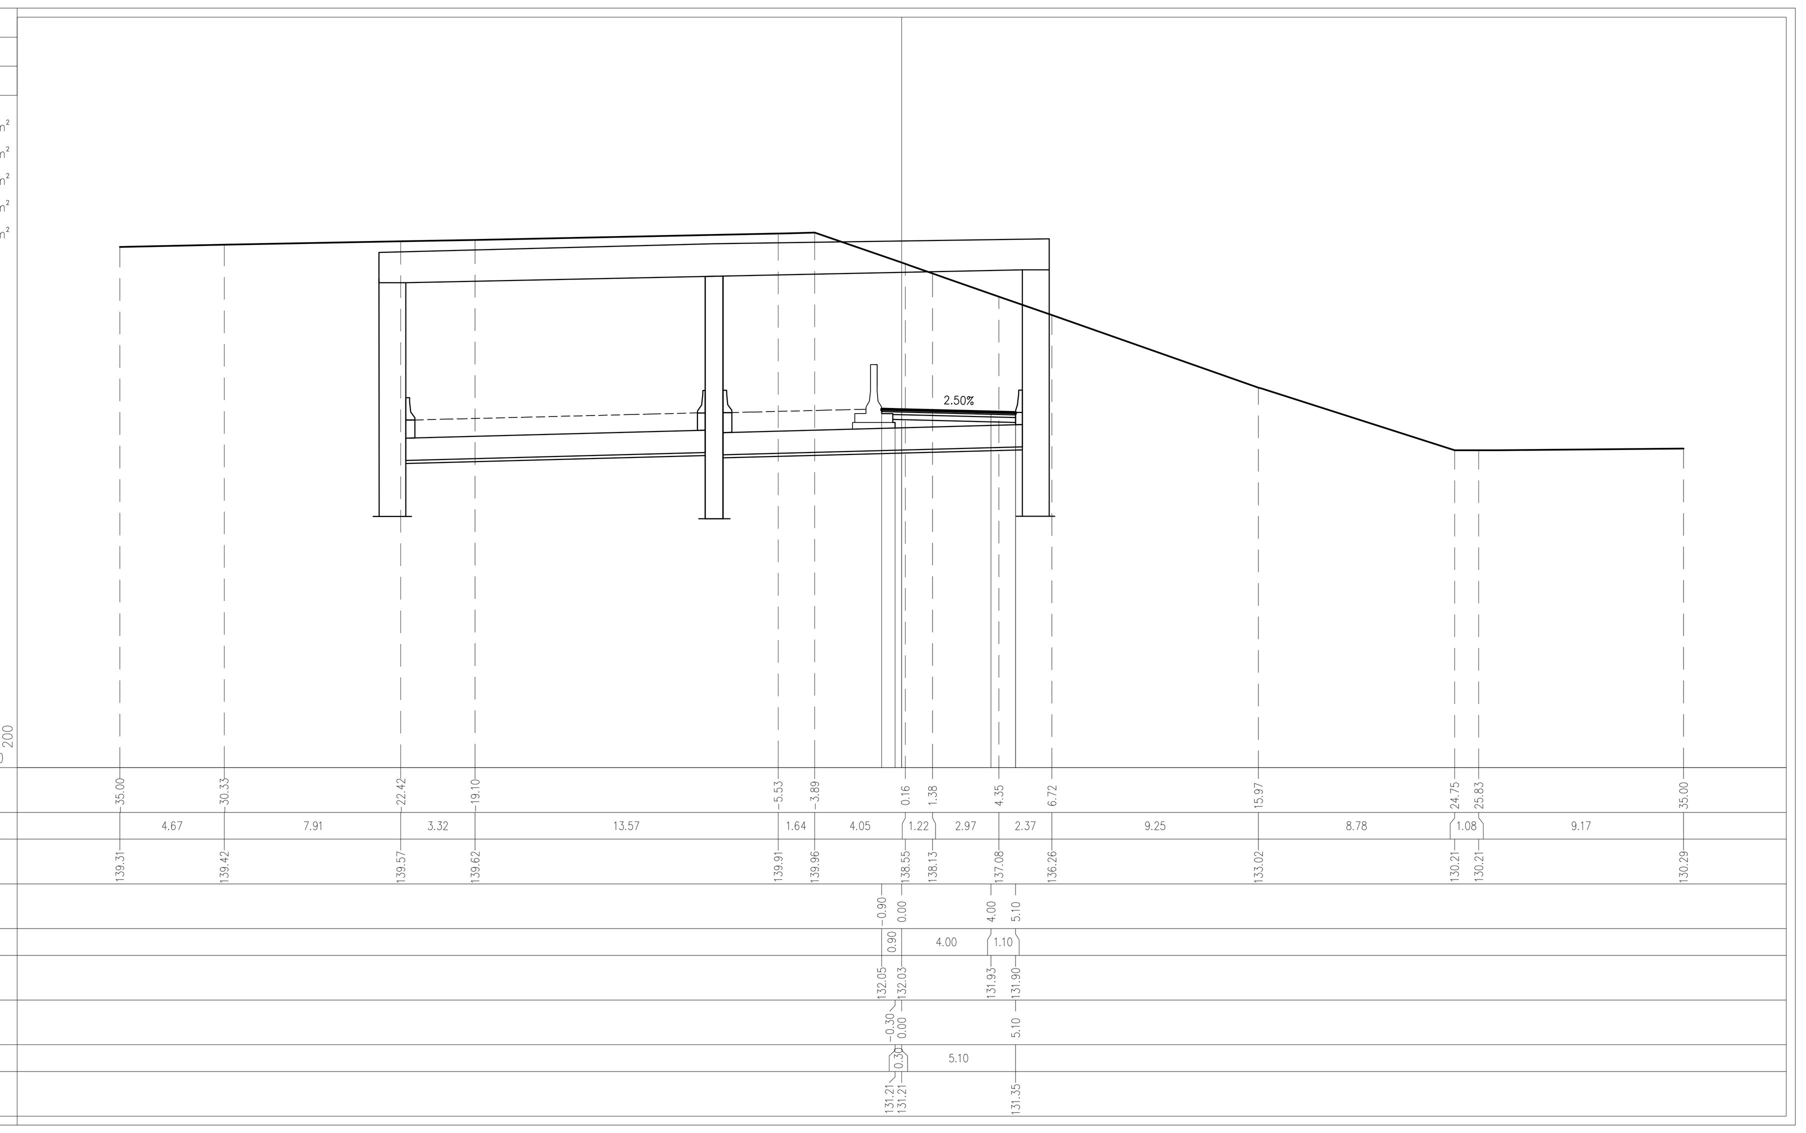

CONCEDENTE

CONCESSIONI AUTOSTRADALI LOMBARDE

CONCESSIONARIA

Società di Progetto BREBEMI SPA

CUP E31B05000390007

COLLEGAMENTO AUTOSTRADALE DI CONNESSIONE TRA LE CITTA' DI BRESCIA E MILANO

Procedura Autorizzativa D. Lgs 163/2006
Delibera C.I.P.E. di Approvazione del Progetto Definitivo N° 19/2016

INTERCONNESSIONE A35-A4 PROGETTO ESECUTIVO

I-INTERCONNESSIONE

I1-INTERCONNESSIONE A35-A4

SVAX2 - ADEGUAMENTO SVINCOLO DI TRAVAGLIATO EST SVA03

RAMO BS-BB

SEZIONI TRASVERSALI - TAVOLA 6/14

PROGETTAZIONE:

interconnessione SCARL

IL PROGETTISTA RESPONSABILE INTEGRAZIONE PRESTAZIONI SPECIALISTICHE
IMPRESA PIZZAROTTI e C. S.p.A.
Dott. Ing. Pietro Mazzoli
Ordine degli Ingegneri di Parma N. 821

IN DIRETTORE TECNICO
IMPRESA PIZZAROTTI e C. S.p.A.
Dott. Ing. Sabino Del Balzo
Ordine degli Ingegneri di Potenza N. 631

VERIFICA :

APPROVATO SDP

I.D.	EMITT.	TIPO	FASE	M.A.	LOTTO	OPERA	PROG. OPERA	TRATTO	PARTE	PROGR.	PARTE DOC.	STATO	REV.	DATA: LUGLIO 2016
65439	04	SZ	E	I	I1	SV	AX2	00	00	021	00	A	00	SCALA: 1:200

ELABORAZIONE PROGETTUALE

IL PROGETTISTA
PIACENTINI INGEGNERI s.r.l
Dott. Ing. ... Piacentini
Ordine degli Ingegneri di Bologna N. 4152

REVISIONE

N.	REV.	DESCRIZIONE	DATA	REDATTO	DATA	CONTROLLATO	DATA	APPROVATO
A	00	EMISSIONE	29/07/2016	PIACENTINI	29/07/2016	MAZZOLI	29/07/2016	MAZZOLI

IL CONCEDENTE

CONCESSIONI AUTOSTRADALI LOMBARDE

IL CONCESSIONARIO

Società di Progetto Brebemi SpA

IL PRESENTE DOCUMENTO NON POTRA' ESSERE COPIATO, RIPRODOTTO O ALTRIMENTI PUBBLICATO, IN TUTTO O IN PARTE, SENZA IL CONSENSO SCRITTO DELLA SdP BREBEMI S.P.A.. OGNI UTILIZZO NON AUTORIZZATO SARA' PERSEGUITO A NORMA DI LEGGE
THIS DOCUMENT MAY NOT BE COPIED, REPRODUCED OR PUBLISHED, EITHER IN PART OR IN ITS ENTIRETY, WITHOUT THE WRITTEN PERMISSION OF SdP BREBEMI S.P.A.. UNAUTHORIZED USE WILL BE PROSECUTE BY LAW.