PROFILO BS_RO
SEZIONE BS_RO-1
PROGRESSIVA 0.00

USURA	
AU1	0.28 m²
BASE	
BA1	0.71 m²
BINDER	
BI1	0.36 m²
BONIFICA	
BO1	0.86 m²
MISTO CEMENTATO	
CE1	1.37 m²
DRENAGGIO FOSSI	
DF1	1.00 m²
MISTO GRANULARE	
GR1	1.63 m²
RILEVATO ARGINELLI	
RA1	0.27 m²
RILEVATO	
RI1	5.74 m²
SCAVO FOSSI	
SF1	1.54 m²
VEGETALE SCARPATE	
VE1	0.73 m²
RILEVATO FOSSI	
VF1	0.63 m²
VF2	0.35 m²
Totale:	0.98 m²
IDROSEMINA	
id1	5.32 m
id2	3.57 m
Totale:	8.89 m
SCOTICO	
sc1	8.62 m
SCOTICO FOSSI	
sf1	2.25 m
sf2	0.86 m
Totale:	3.11 m

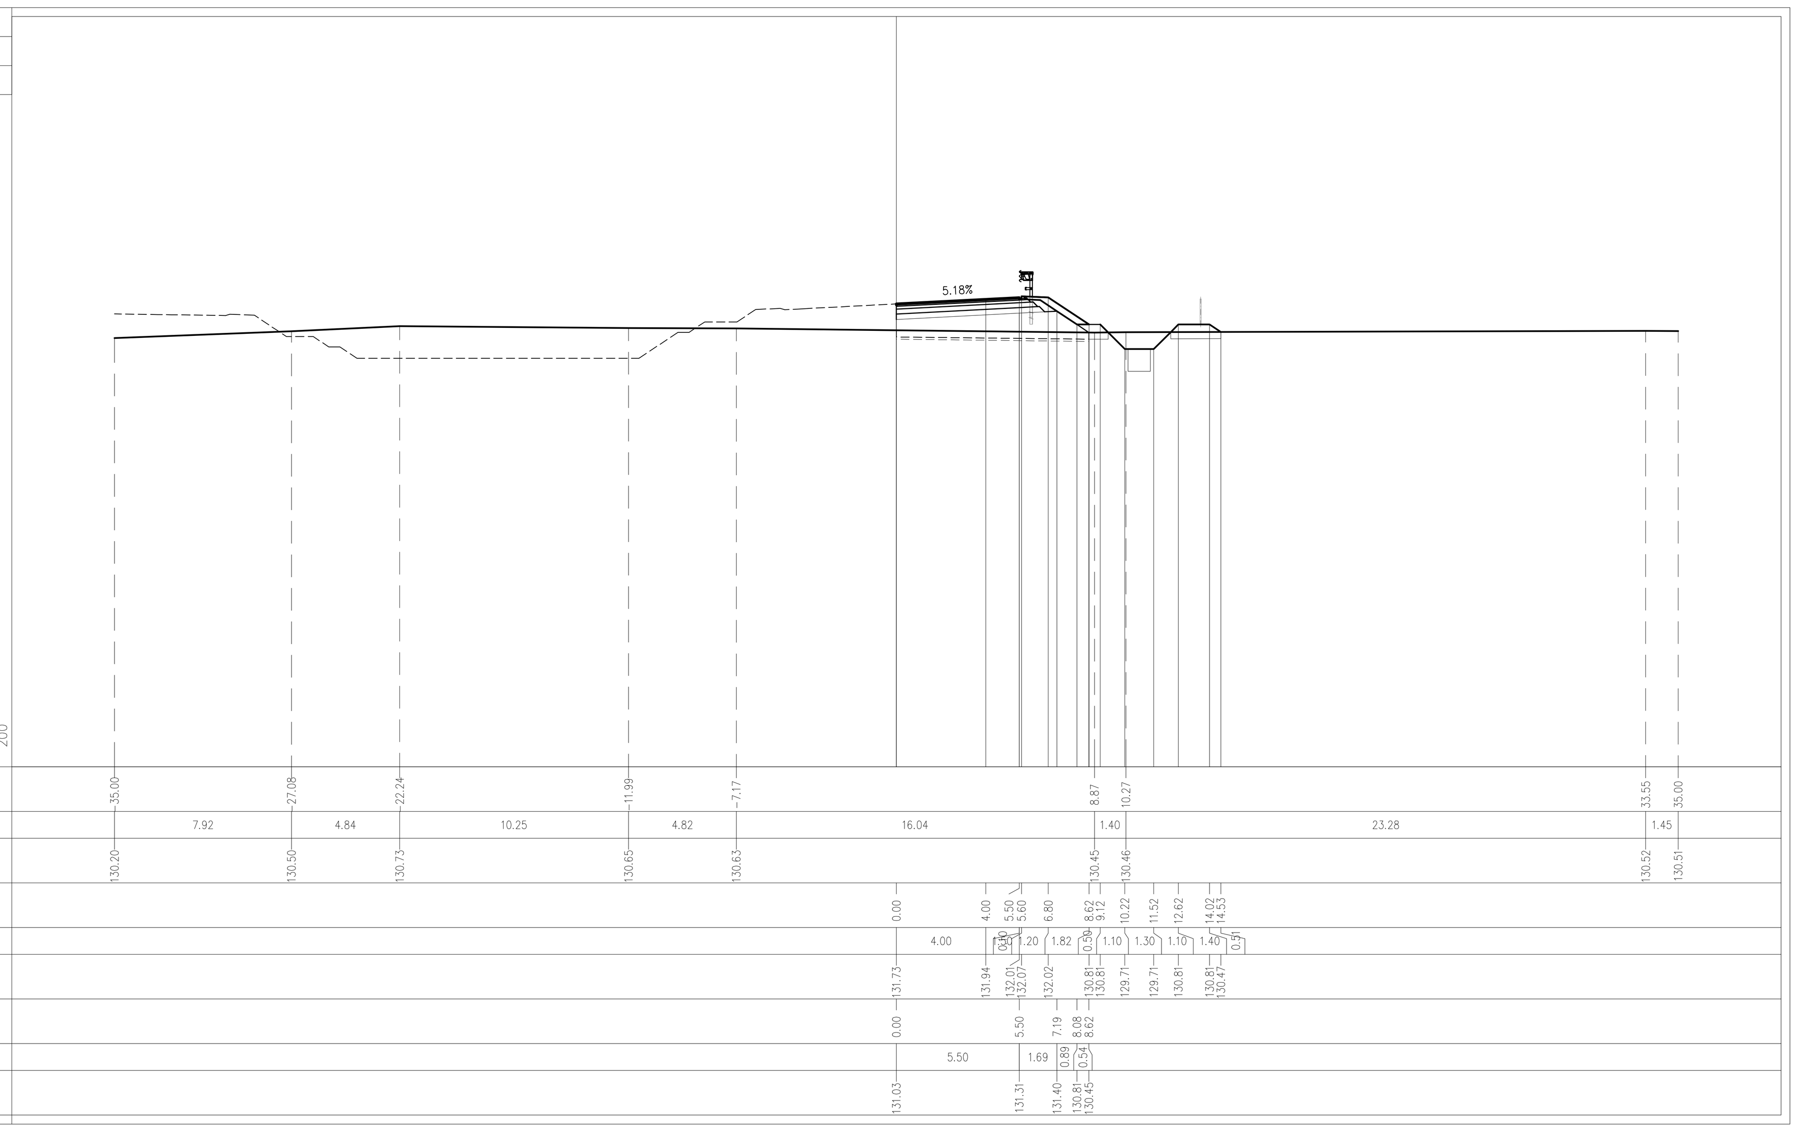

PROFILO BS_RO
SEZIONE BS_RO-2
PROGRESSIVA 3.59

USURA	
AU1	0.28 m²
BASE	
BA1	0.71 m²
BINDER	
BI1	0.36 m²
BONIFICA	
BO1	0.85 m²
MISTO CEMENTATO	
CE1	1.37 m²
DRENAGGIO FOSSI	
DF1	1.00 m²
MISTO GRANULARE	
GR1	1.63 m²
RILEVATO ARGINELLI	
RA1	0.27 m²
RILEVATO	
RI1	5.26 m²
SCAVO FOSSI	
SF1	1.79 m²
VEGETALE SCARPATE	
VE1	0.72 m²
RILEVATO FOSSI	
VF1	0.42 m²
VF2	0.27 m²
Totale:	0.69 m²
IDROSEMINA	
id1	5.30 m
id2	3.38 m
Totale:	8.68 m
SCOTICO	
sc1	8.50 m
SCOTICO FOSSI	
sf1	0.89 m
sf2	2.01 m
Totale:	2.90 m

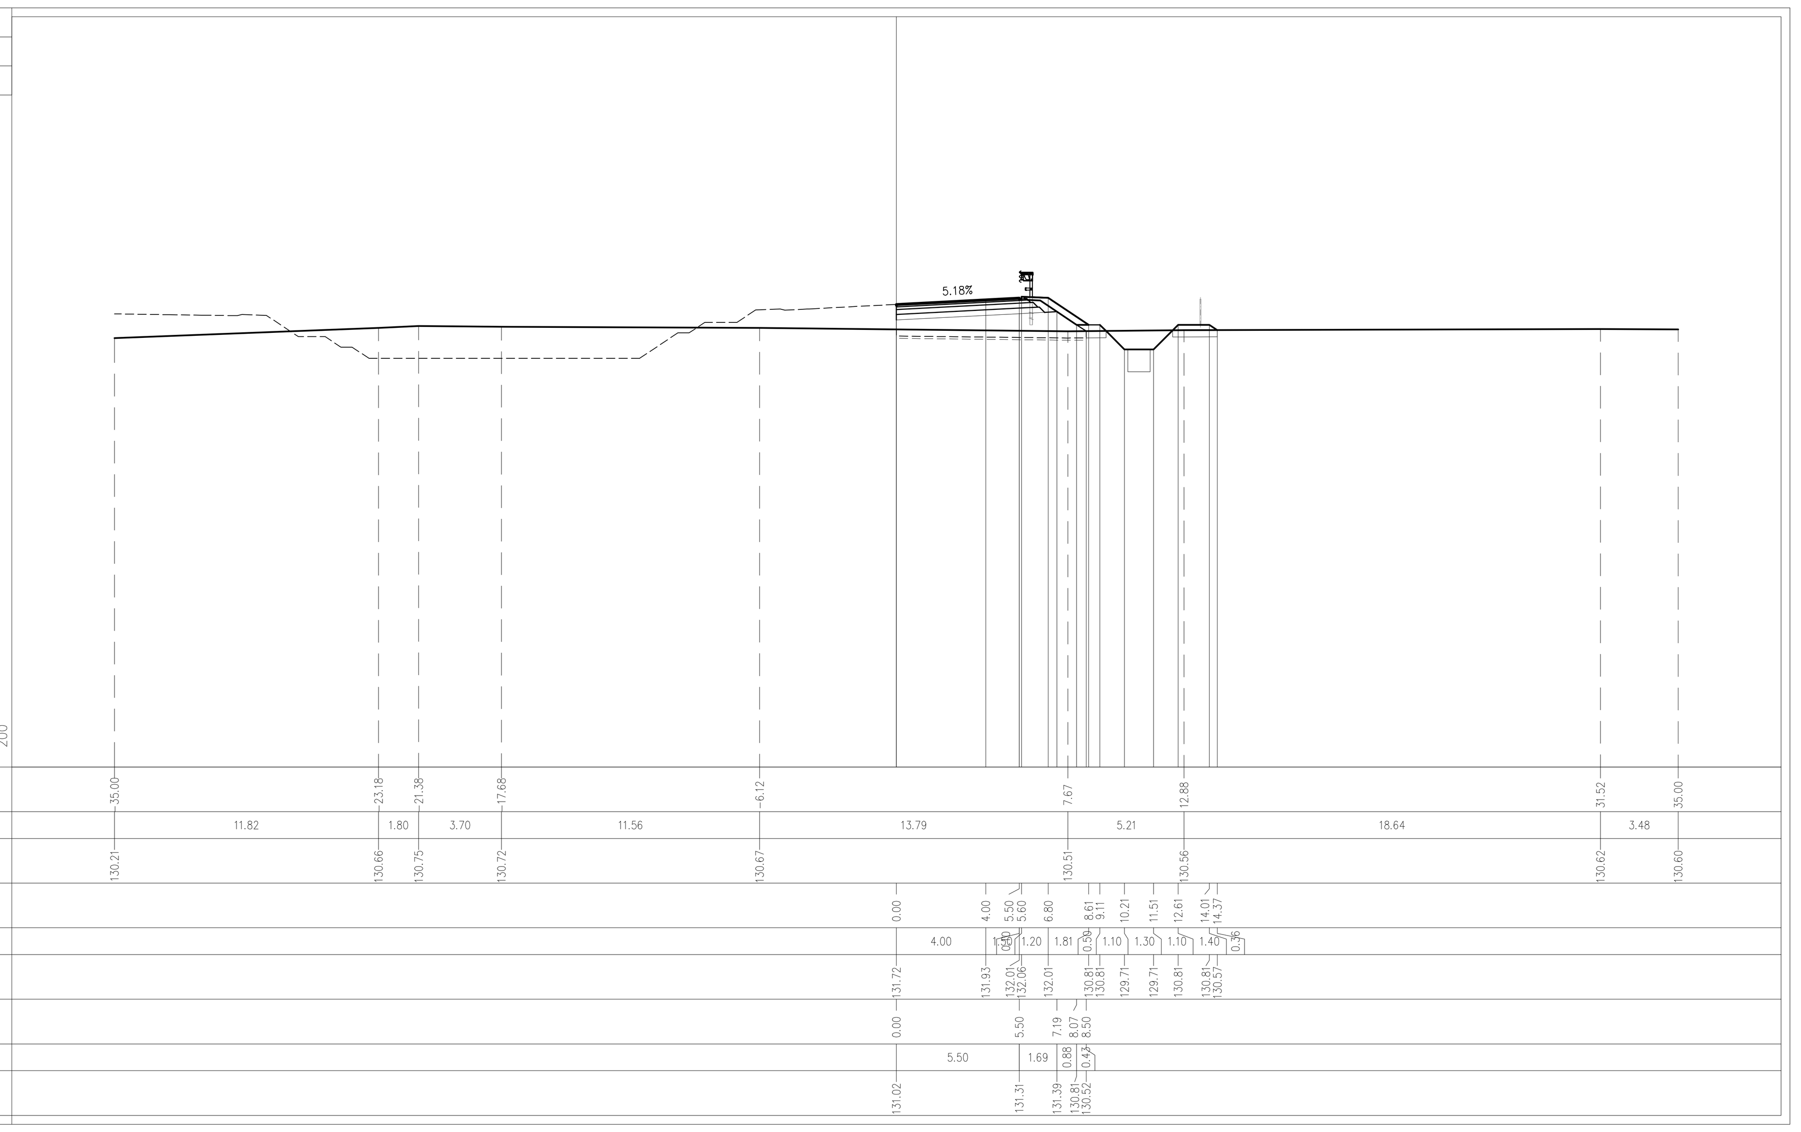

PROFILO BS_RO
SEZIONE BS_RO-3
PROGRESSIVA 20.00

USURA	
AU1	0.28 m²
BASE	
BA1	0.73 m²
BINDER	
BI1	0.35 m²
BONIFICA	
BO1	0.78 m²
MISTO CEMENTATO	
CE1	1.37 m²
DRENAGGIO FOSSI	
DF1	1.00 m²
MISTO GRANULARE	
GR1	1.63 m²
RILEVATO ARGINELLI	
RA1	0.28 m²
RILEVATO	
RI1	2.31 m²
SCAVO FOSSI	
SF1	2.97 m²
VEGETALE SCARPATE	
VE1	0.47 m²
RILEVATO FOSSI	
VF1	0.49 m²
VF2	0.32 m²
Totale:	0.81 m²
IDROSEMINA	
id1	4.98 m
id2	3.99 m
Totale:	8.97 m
SCOTICO	
sc1	7.83 m
SCOTICO FOSSI	
sf1	0.87 m
sf2	2.08 m
Totale:	2.95 m

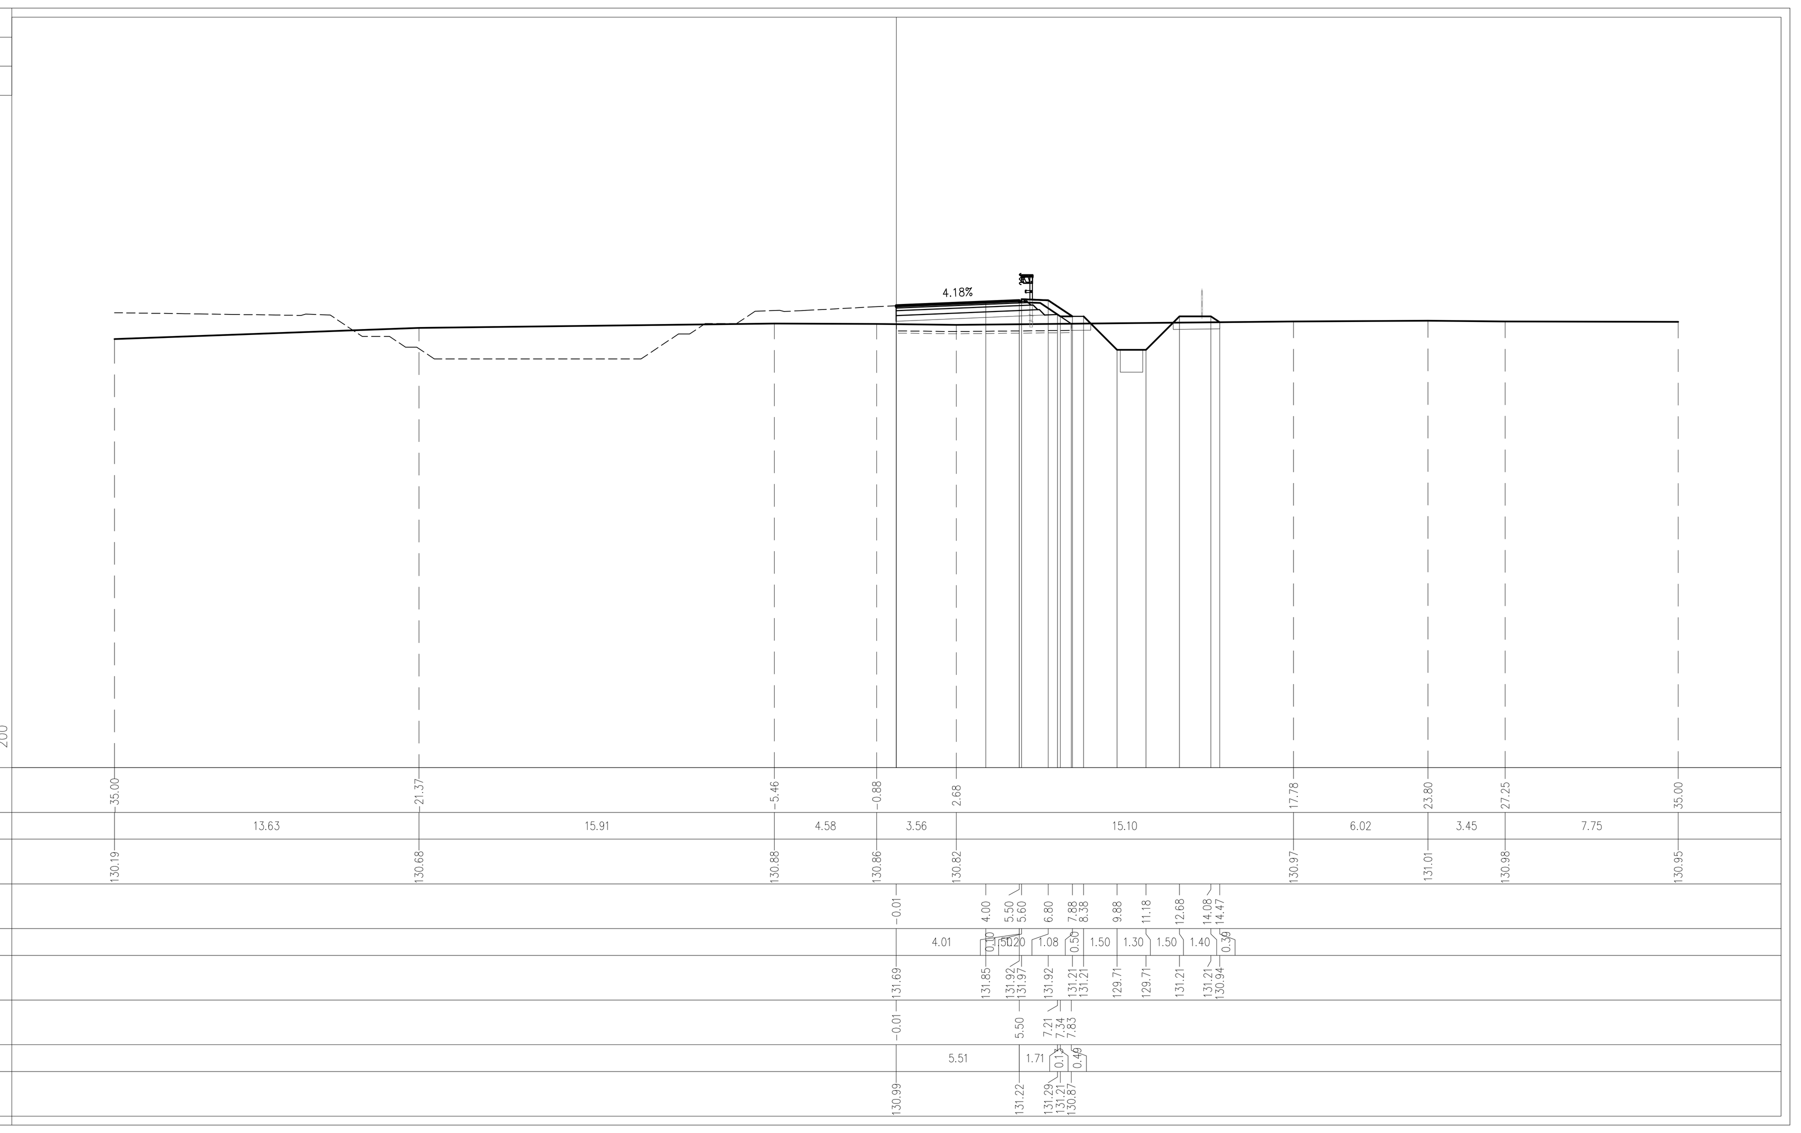

PROFILO BS_RO
SEZIONE BS_RO-4
PROGRESSIVA 40.00

USURA	
AU1	0.28 m²
BASE	
BA1	0.72 m²
BINDER	
BI1	0.35 m²
BONIFICA	
BO1	0.73 m²
MISTO CEMENTATO	
CE1	1.37 m²
DRENAGGIO FOSSI	
DF1	1.00 m²
MISTO GRANULARE	
GR1	1.63 m²
RILEVATO ARGINELLI	
RA1	0.30 m²
RILEVATO	
RI1	0.27 m²
SCAVO	
SC1	0.13 m²
SCAVO FOSSI	
SF1	4.02 m²
VEGETALE SCARPATE	
VE1	0.41 m²
RILEVATO FOSSI	
VF1	0.08 m²
VF2	0.03 m²
Totale:	0.11 m²
IDROSEMINA	
id1	4.78 m
id2	3.63 m
Totale:	8.41 m
SCOTICO	
sc1	7.27 m
SCOTICO FOSSI	
sf1	0.97 m
sf2	1.54 m
Totale:	2.51 m

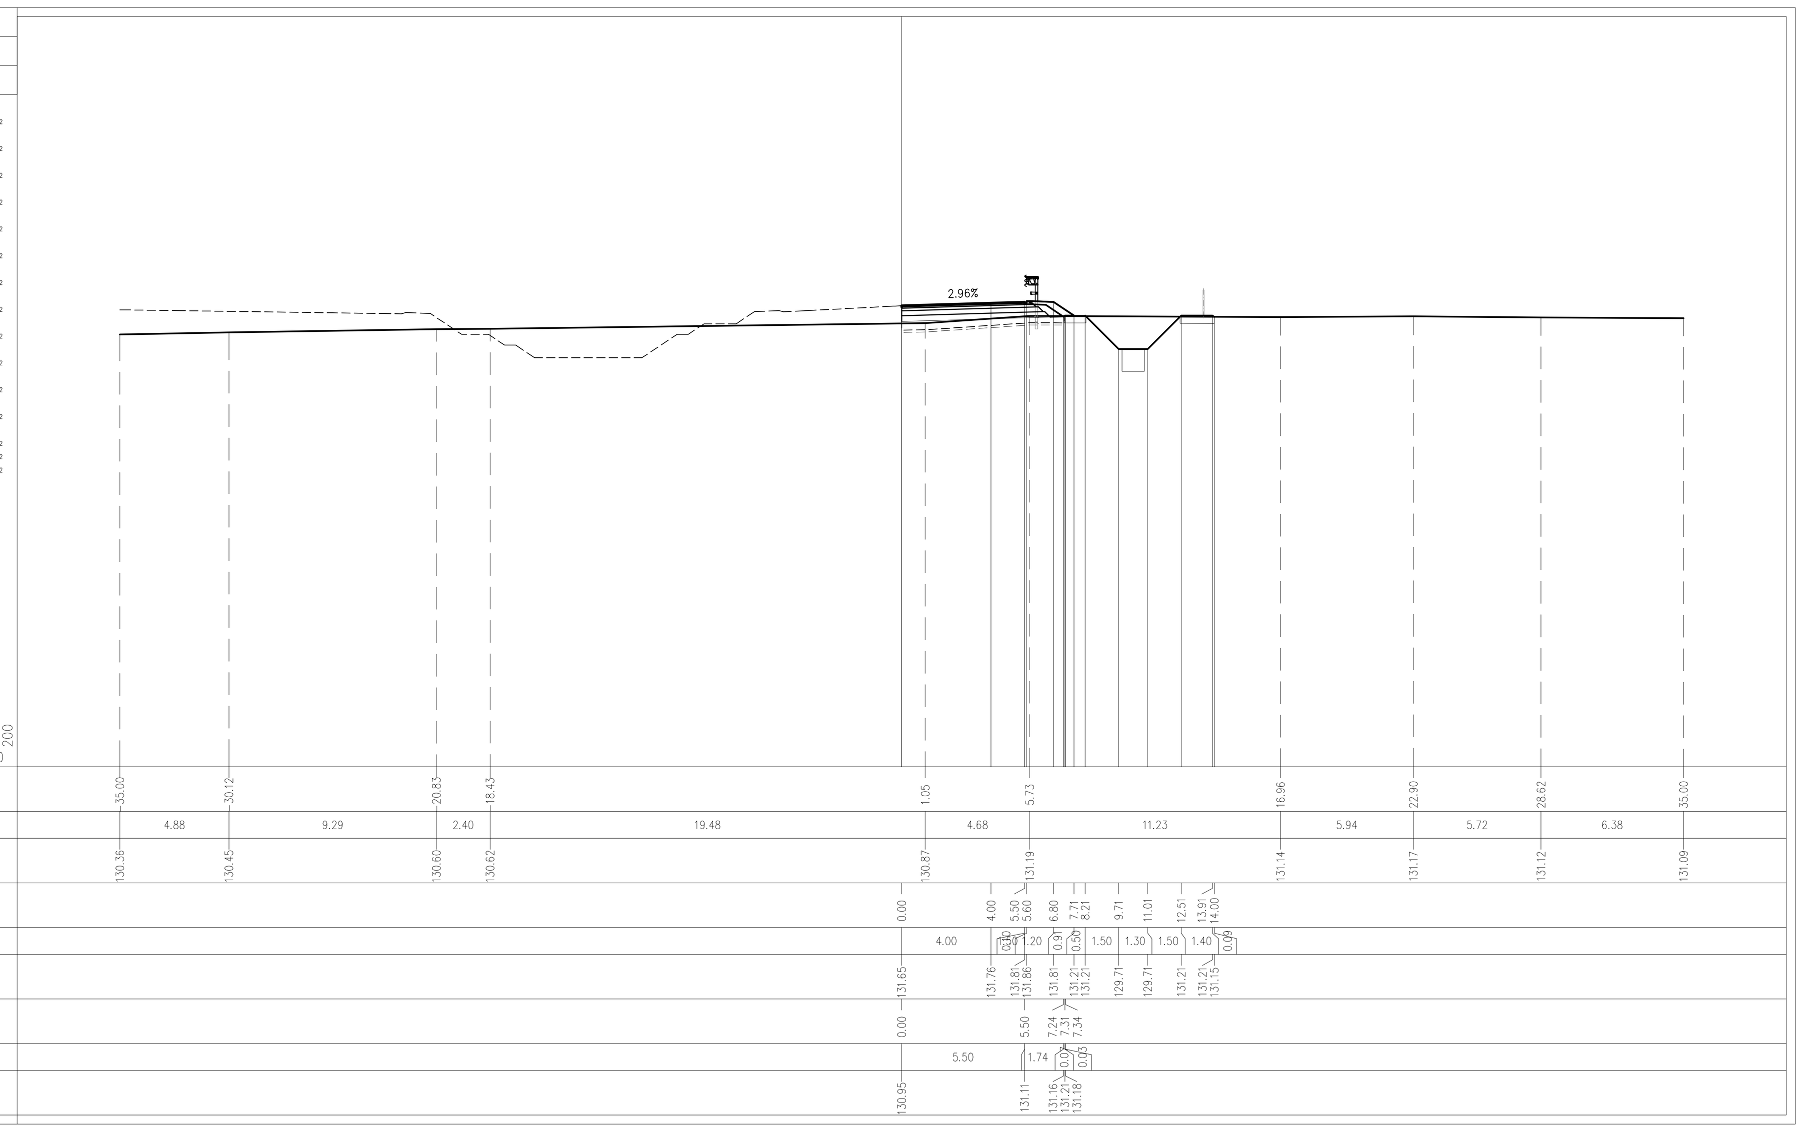

PROFILO BS_RO
SEZIONE BS_RO-5
PROGRESSIVA 60.00

USURA	
AU1	0.27 m²
BASE	
BA1	0.71 m²
BINDER	
BI1	0.35 m²
BONIFICA	
BO1	0.72 m²
MISTO CEMENTATO	
CE1	1.37 m²
DRENAGGIO FOSSI	
DF1	1.00 m²
MISTO GRANULARE	
GR1	1.63 m²
RILEVATO ARGINELLI	
RA1	0.32 m²
RILEVATO	
RI1	0.09 m²
SCAVO	
SC1	0.31 m²
SCAVO FOSSI	
SF1	3.78 m²
VEGETALE SCARPATE	
VE1	0.43 m²
RILEVATO FOSSI	
VF1	0.15 m²
VF2	0.04 m²
Totale:	0.19 m²
IDROSEMINA	
id1	4.35 m
id2	3.69 m
Totale:	8.04 m
SCOTICO	
sc1	7.28 m
SCOTICO FOSSI	
sf1	1.64 m
sf2	0.68 m
Totale:	2.32 m

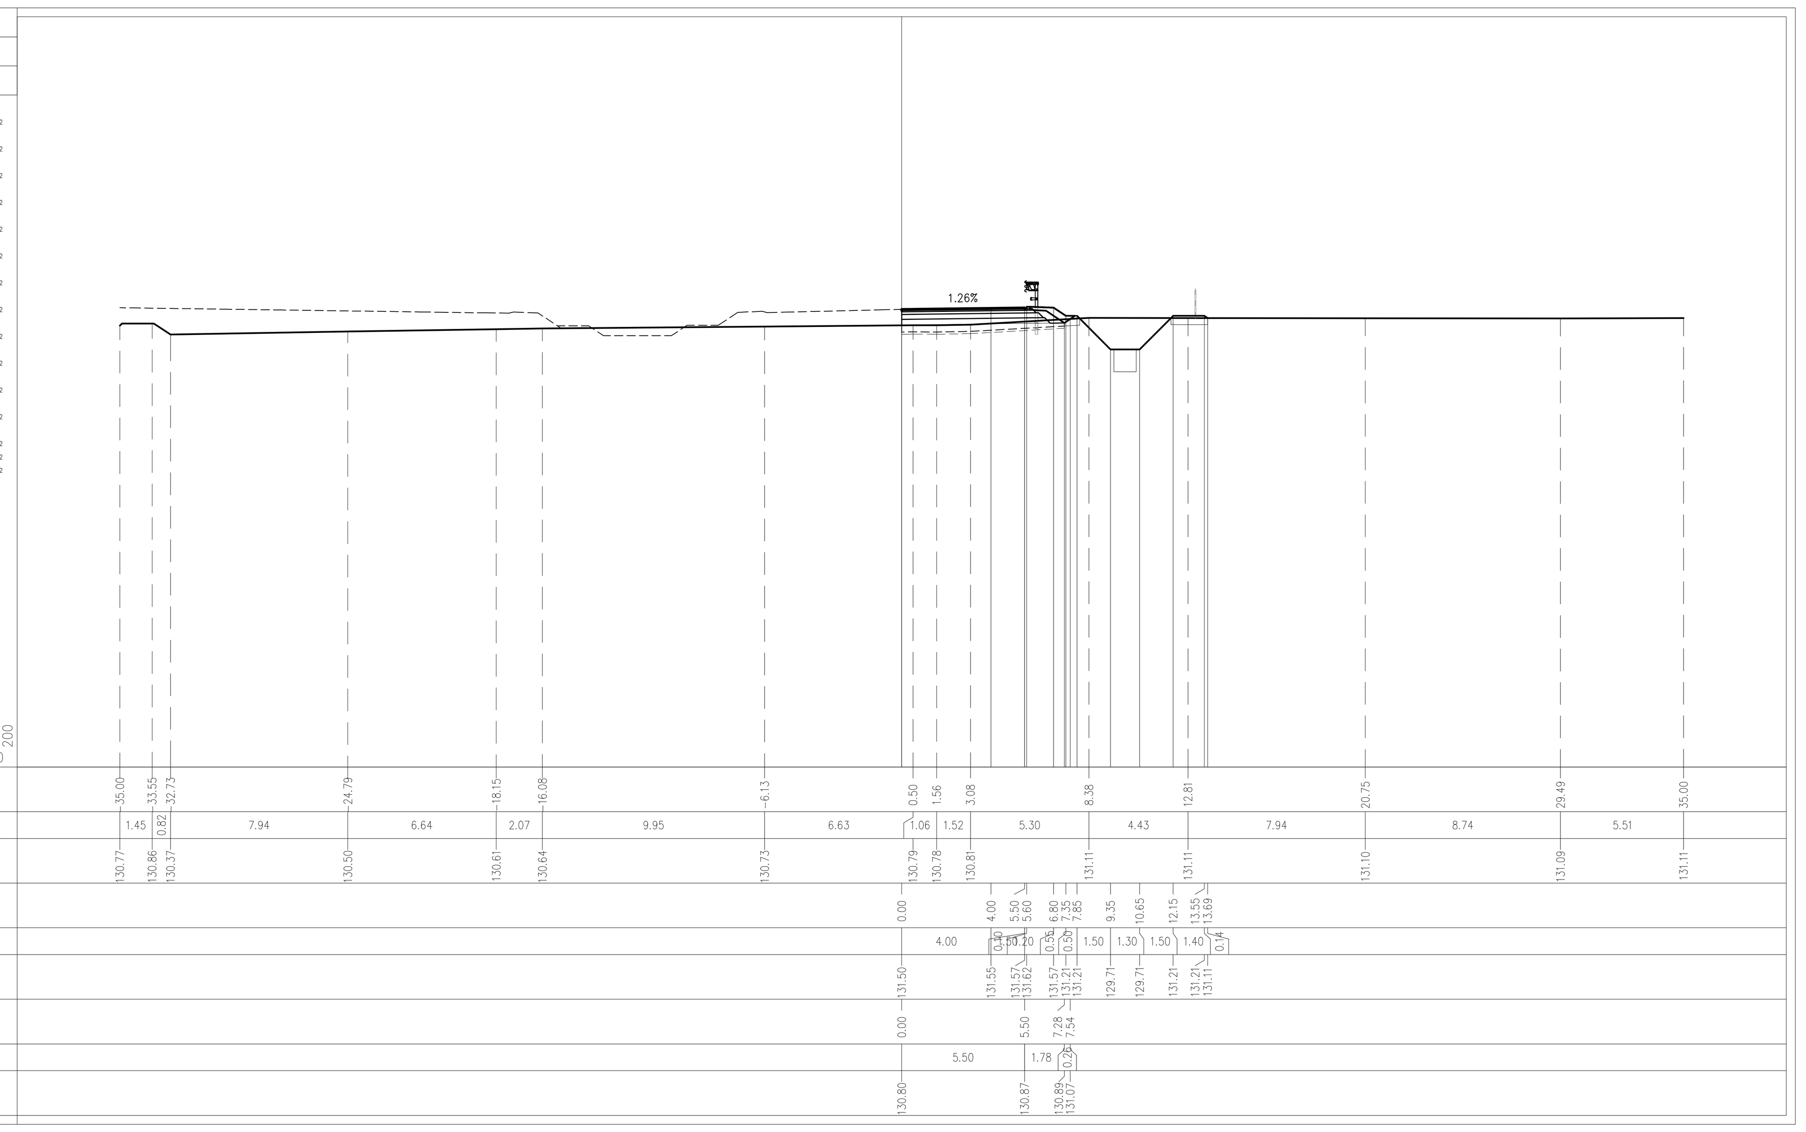

PROFILO BS_RO
SEZIONE BS_RO-6
PROGRESSIVA 72.57

USURA	
AU1	0.28 m²
BASE	
BA1	0.74 m²
BINDER	
BI1	0.37 m²
BONIFICA	
BO1	0.76 m²
MISTO CEMENTATO	
CE1	1.43 m²
DRENAGGIO FOSSI	
DF1	1.00 m²
MISTO GRANULARE	
GR1	1.70 m²
RILEVATO ARGINELLI	
RA1	0.32 m²
SCAVO	
SC1	0.86 m²
SCAVO FOSSI	
SF1	3.60 m²
VEGETALE SCARPATE	
VE1	0.98 m²
RILEVATO FOSSI	
VF1	0.13 m²
IDROSEMINA	
id1	3.35 m
id2	2.39 m
id3	2.72 m
Totale:	8.46 m
SCOTICO	
sc1	7.55 m
SCOTICO FOSSI	
sf1	1.59 m

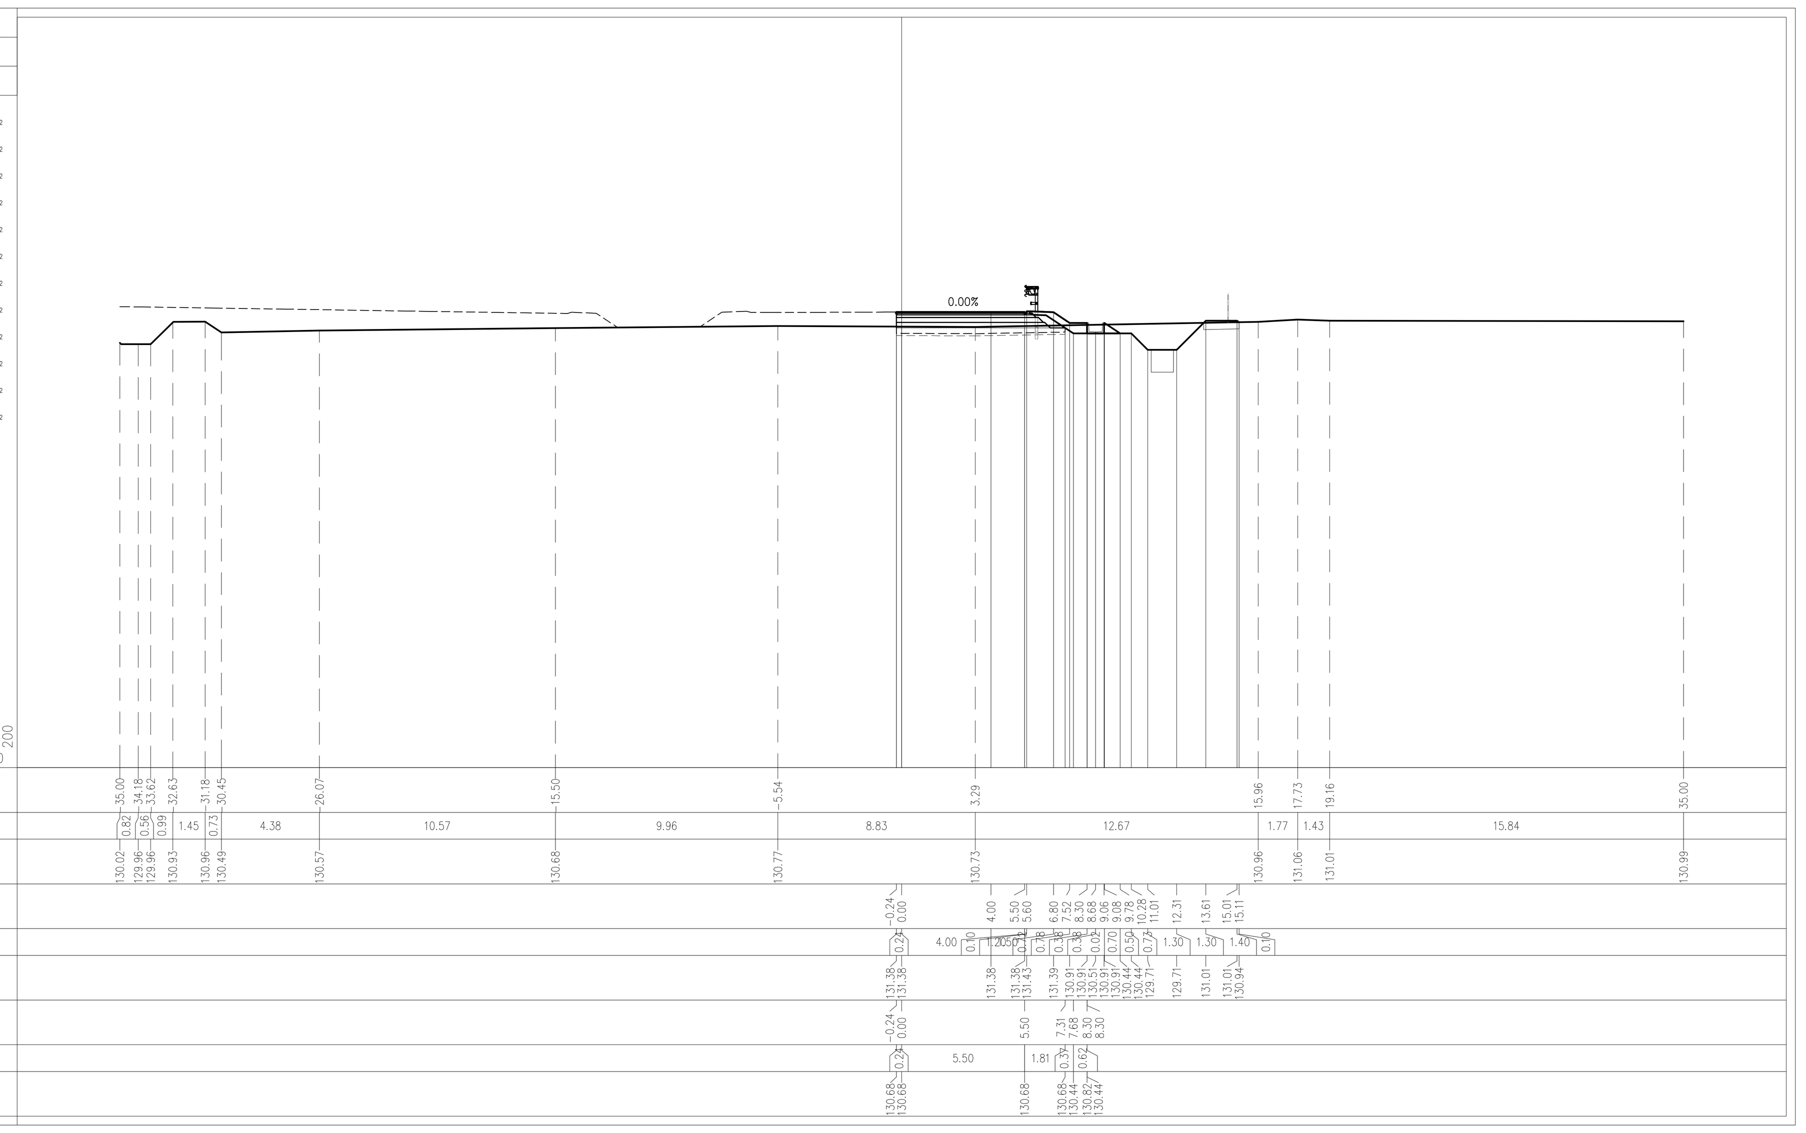

ELABORATI DI RIFERIMENTO

DESCRIZIONE	CODICE

NOTE

LEGENDA

CARATTERISTICHE DEI MATERIALI

CONCEDENTE
CONCESSIONI AUTOSTRADALI LOMBARDE

CONCESSIONARIA
Società di Progetto Brebemi SpA

CUP E31B05000390007

COLLEGAMENTO AUTOSTRADALE DI CONNESSIONE TRA LE CITTA' DI BRESCIA E MILANO

Procedura Autorizzativa D. Lgs 163/2006
Delibera C.I.P.E. di Approvazione del Progetto Definitivo N° 19/2016

INTERCONNESSIONE A35-A4 PROGETTO ESECUTIVO

I-INTERCONNESSIONE
I1-INTERCONNESSIONE A35-A4
SVAX2 - ADEGUAMENTO SVINCOLO DI TRAVAGLIATO EST SVA03
RAMO BS-RO
SEZIONI TRASVERSALI - TAVOLA 1/5

PROGETTAZIONE:
interconnessione SCARL

IL PROGETTISTA RESPONSABILE INTEGRAZIONE PRESTAZIONI SPECIALISTICHE
IMPRESA PIZZAROTTI e C. S.p.A.
Dott. Ing. Pietro Mazzoli
Ordine degli Ingegneri di Parma N. 821

IN DIRETTORE TECNICO
IMPRESA PIZZAROTTI e C. S.p.A.
Dott. Ing. Sabino Del Balzo
Ordine degli Ingegneri di Potenza N. 631

VERIFICA :
APPROVATO SDP

I.D.	EMITT.	TIPO	FASE	M.A.	LOTTO	OPERA	PROG. OPERA	TRATTO	PARTE	PROGR.	PARTE DOC.	STATO	REV.	DATA:
65448	04	SZ	E	I	I1	SV	AX2	00	00	030	00	A	00	LUGLIO 2016
														SCALA: 1:200

ELABORAZIONE PROGETTUALE

IL PROGETTISTA
PIACENTINI INGEGNERI s.r.l
Dott. Ing. ... Piacentini
Ordine degli Ingegneri di Bologna N. 4152

REVISIONE

N.	REV.	DESCRIZIONE	DATA	REDATTO	DATA	CONTROLLATO	DATA	APPROVATO
A	00	EMISSIONE	29/07/2016	PIACENTINI	29/07/2016	MAZZOLI	29/07/2016	MAZZOLI

IL CONCEDENTE
CONCESSIONI AUTOSTRADALI LOMBARDE

IL CONCESSIONARIO
Società di Progetto Brebemi SpA

IL PRESENTE DOCUMENTO NON POTRA' ESSERE COPIATO, RIPRODOTTO O ALTRIMENTI PUBBLICATO, IN TUTTO O IN PARTE, SENZA IL CONSENSO SCRITTO DELLA SdP BREBEMI S.P.A.. OGNI UTILIZZO NON AUTORIZZATO SARA' PERSEGUITO A NORMA DI LEGGE
THIS DOCUMENT MAY NOT BE COPIED, REPRODUCED OR PUBLISHED, EITHER IN PART OR IN ITS ENTIRETY, WITHOUT THE WRITTEN PERMISSION OF SdP BREBEMI S.P.A.. UNAUTHORIZED USE WILL BE PROSECUTE BY LAW.