PROFILO BS_RO

SEZIONE BS_RO-7

PROGRESSIVA 80.00

USURA	
AU1	0.30 m²
BASE	
BA1	0.80 m²
BINDER	
BI1	0.41 m²
BONIFICA	
BO1	0.81 m²
MISTO CEMENTATO	
CE1	1.52 m²
DRENAGGIO FOSSI	
DF1	1.00 m²
MISTO GRANULARE	
GR1	1.82 m²
RILEVATO ARGINELLI	
RA1	0.35 m²
SCAVO	
SC1	1.27 m²
SCAVO FOSSI	
SF1	3.32 m²
VEGETALE SCARPATE	
VE1	1.01 m²
RILEVATO FOSSI	
VF1	0.21 m²
IDROSEMINA	
id1	3.45 m
id2	2.41 m
id3	2.68 m
Totale:	8.54 m
SCOTICO	
sc1	8.06 m
SCOTICO FOSSI	
sf1	1.72 m

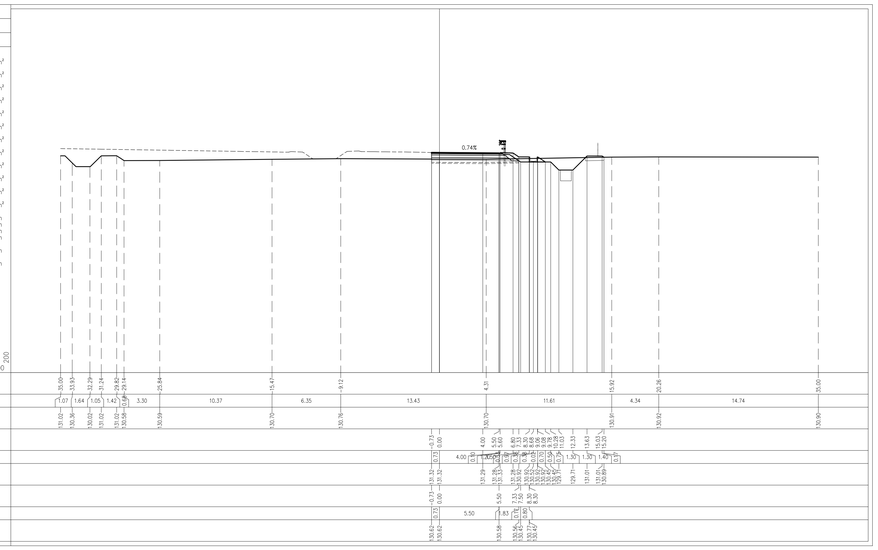

PROGRESSIVE TERRENO

PARZIALI TERRENO

QUOTE TERRENO

PROGRESSIVE PROGETTO

PARZIALI PROGETTO

QUOTE PROGETTO

PROGRESSIVE RILEVATO

PARZIALI RILEVATO

QUOTE RILEVATO

PROFILO BS_RO

SEZIONE BS_RO-10

PROGRESSIVA 128.30

USURA	
AU1	0.32 m²
BASE	
BA1	0.90 m²
BINDER	
BI1	0.43 m²
BONIFICA	
BO1	1.03 m²
MISTO CEMENTATO	
CE1	1.76 m²
DRENAGGIO FOSSI	
DF1	1.00 m²
MISTO GRANULARE	
GR1	2.14 m²
RILEVATO ARGINELLI	
RA1	0.28 m²
RA2	0.41 m²
Totale:	0.69 m²
RILEVATO	
RI1	0.56 m²
SCAVO	
SC1	1.08 m²
SCAVO FOSSI	
SF1	3.26 m²
VEGETALE SCARPATE	
VE1	0.62 m²
VE2	1.02 m²
Totale:	1.64 m²
RILEVATO FOSSI	
VF1	0.23 m²
IDROSEMINA	
id1	3.49 m
id2	2.55 m
id3	2.63 m
id4	1.68 m
Totale:	10.37 m
SCOTICO	
sc1	10.23 m
SCOTICO FOSSI	
sf1	1.75 m

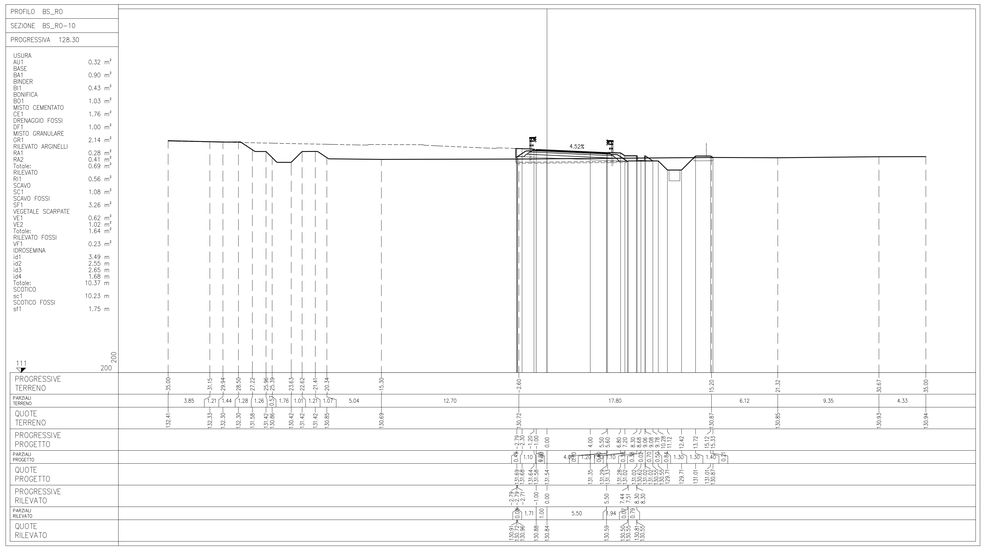

PROGRESSIVE TERRENO

PARZIALI TERRENO

QUOTE TERRENO

PROGRESSIVE PROGETTO

PARZIALI PROGETTO

QUOTE PROGETTO

PROGRESSIVE RILEVATO

PARZIALI RILEVATO

QUOTE RILEVATO

PROFILO BS_RO

SEZIONE BS_RO-8

PROGRESSIVA 100.00

USURA	
AU1	0.36 m²
BASE	
BA1	0.91 m²
BINDER	
BI1	0.45 m²
BONIFICA	
BO1	0.90 m²
MISTO CEMENTATO	
CE1	1.74 m²
DRENAGGIO FOSSI	
DF1	1.00 m²
MISTO GRANULARE	
GR1	2.02 m²
RILEVATO ARGINELLI	
RA1	0.35 m²
SCAVO	
SC1	2.32 m²
SCAVO FOSSI	
SF1	2.20 m²
VEGETALE SCARPATE	
VE1	1.10 m²
RILEVATO FOSSI	
VF1	0.80 m²
IDROSEMINA	
id1	3.99 m
id2	2.61 m
id3	2.61 m
Totale:	9.07 m
SCOTICO	
sc1	9.00 m
SCOTICO FOSSI	
sf1	2.43 m

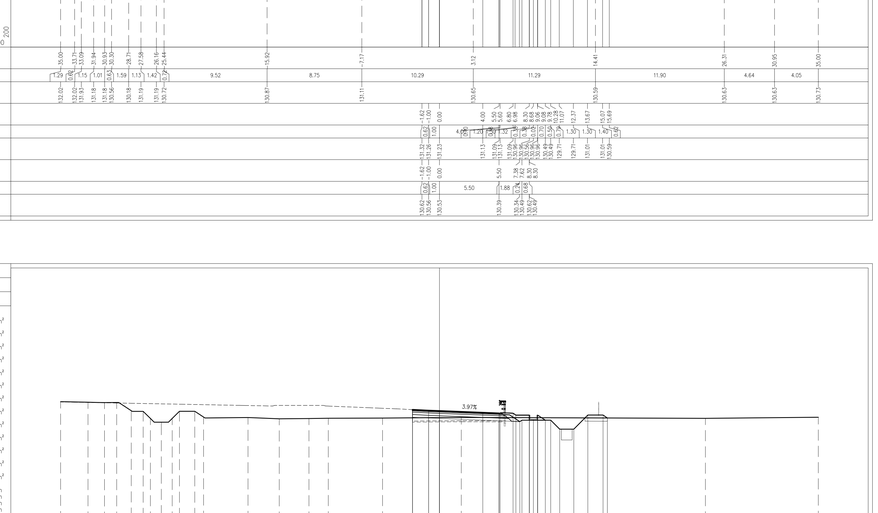

PROGRESSIVE TERRENO

PARZIALI TERRENO

QUOTE TERRENO

PROGRESSIVE PROGETTO

PARZIALI PROGETTO

QUOTE PROGETTO

PROGRESSIVE RILEVATO

PARZIALI RILEVATO

QUOTE RILEVATO

PROFILO BS_RO

SEZIONE BS_RO-11

PROGRESSIVA 140.00

USURA	
AU1	0.33 m²
BASE	
BA1	0.90 m²
BINDER	
BI1	0.45 m²
BONIFICA	
BO1	1.10 m²
MISTO CEMENTATO	
CE1	1.74 m²
DRENAGGIO FOSSI	
DF1	1.00 m²
MISTO GRANULARE	
GR1	2.13 m²
RILEVATO ARGINELLI	
RA1	0.29 m²
RA2	0.39 m²
Totale:	0.68 m²
RILEVATO	
RI1	2.94 m²
SCAVO FOSSI	
SF1	3.26 m²
VEGETALE SCARPATE	
VE1	1.17 m²
VE2	0.98 m²
Totale:	2.15 m²
RILEVATO FOSSI	
VF1	0.26 m²
IDROSEMINA	
id1	3.51 m
id2	2.58 m
id3	2.73 m
id4	2.27 m
Totale:	11.09 m
SCOTICO	
sc1	10.91 m
SCOTICO FOSSI	
sf1	1.79 m

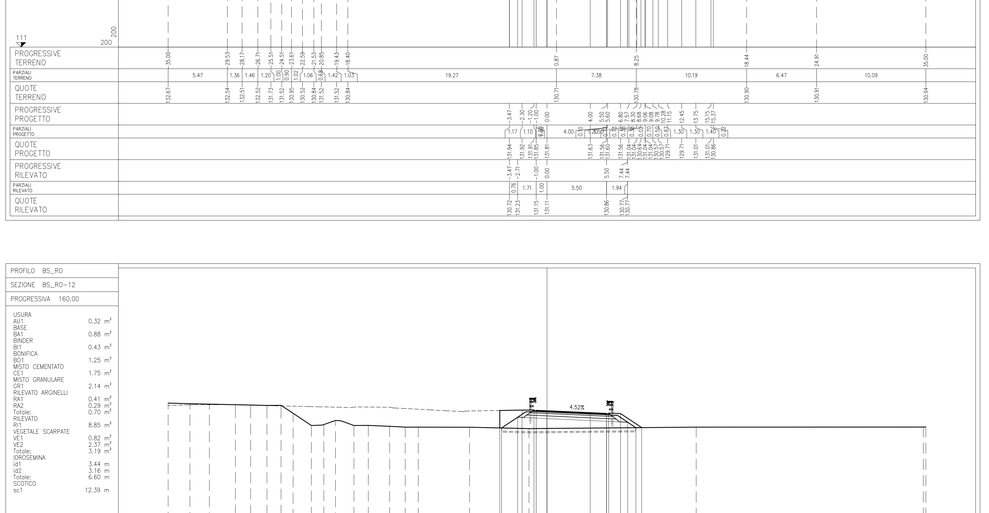

PROGRESSIVE TERRENO

PARZIALI TERRENO

QUOTE TERRENO

PROGRESSIVE PROGETTO

PARZIALI PROGETTO

QUOTE PROGETTO

PROGRESSIVE RILEVATO

PARZIALI RILEVATO

QUOTE RILEVATO

PROFILO BS_RO

SEZIONE BS_RO-9

PROGRESSIVA 120.00

USURA	
AU1	0.40 m²
BASE	
BA1	1.01 m²
BINDER	
BI1	0.50 m²
BONIFICA	
BO1	0.82 m²
MISTO CEMENTATO	
CE1	1.93 m²
DRENAGGIO FOSSI	
DF1	1.00 m²
MISTO GRANULARE	
GR1	2.25 m²
RILEVATO ARGINELLI	
RA1	0.37 m²
RILEVATO	
RI1	0.03 m²
SCAVO	
SC1	2.00 m²
SCAVO FOSSI	
SF1	2.86 m²
VEGETALE SCARPATE	
VE1	1.07 m²
RILEVATO FOSSI	
VF1	0.47 m²
IDROSEMINA	
id1	3.71 m
id2	2.53 m
id3	2.62 m
Totale:	8.86 m
SCOTICO	
sc1	8.27 m
SCOTICO FOSSI	
sf1	2.06 m

PROGRESSIVE TERRENO

PARZIALI TERRENO

QUOTE TERRENO

PROGRESSIVE PROGETTO

PARZIALI PROGETTO

QUOTE PROGETTO

PROGRESSIVE RILEVATO

PARZIALI RILEVATO

QUOTE RILEVATO

PROFILO BS_RO

SEZIONE BS_RO-12

PROGRESSIVA 160.00

USURA	
AU1	0.32 m²
BASE	
BA1	0.88 m²
BINDER	
BI1	0.43 m²
BONIFICA	
BO1	1.25 m²
MISTO CEMENTATO	
CE1	1.75 m²
MISTO GRANULARE	
GR1	2.14 m²
RILEVATO ARGINELLI	
RA1	0.41 m²
RA2	0.29 m²
Totale:	0.70 m²
RILEVATO	
RI1	8.85 m²
VEGETALE SCARPATE	
VE1	0.82 m²
VE2	2.37 m²
Totale:	3.19 m²
IDROSEMINA	
id1	3.44 m
id2	3.16 m
Totale:	6.60 m
SCOTICO	
sc1	12.39 m

PROGRESSIVE TERRENO

PARZIALI TERRENO

QUOTE TERRENO

PROGRESSIVE PROGETTO

PARZIALI PROGETTO

QUOTE PROGETTO

PROGRESSIVE RILEVATO

PARZIALI RILEVATO

QUOTE RILEVATO

ELABORATI DI RIFERIMENTO

DESCRIZIONE	CODICE

NOTE

LEGENDA

CARATTERISTICHE DEI MATERIALI

CONCEDENTE

CONCESSIONI AUTOSTRADALI LOMBARDE

CONCESSIONARIA

SOCIETÀ DI PROGETTO BREBEMI SPA

CUP E31B05000390007

COLLEGAMENTO AUTOSTRADALE DI CONNESSIONE TRA LE CITTA' DI BRESCIA E MILANO

PROCEDURA AUTORIZZATIVA D. LGS 163/2006
DELIBERA C.I.P.E. DI APPROVAZIONE DEL PROGETTO DEFINITIVO N° 19/2016

INTERCONNESSIONE A35-A4 PROGETTO ESECUTIVO

I-INTERCONNESSIONE

I1-INTERCONNESSIONE A35-A4

SVAX2 - ADEGUAMENTO SVINCOLO DI TRAVAGLIATO EST SVA03

RAMO BS-RO

SEZIONI TRASVERSALI - TAVOLA 2/5

PROGETTAZIONE:

Interconnessione SCARL

IL PROGETTISTA RESPONSABILE INTEGRAZIONE PRESTAZIONI SPECIALISTICHE
IMPRESA PIZZAROTTI e C. S.p.A.
Dott. Ing. Vittorio Bolzoni
Ordine degli Ingegneri di Parma N. 821

IN DIRETTORE TECNICO
IMPRESA PIZZAROTTI e C. S.p.A.
Dott. Ing. Saverio Del Biolo
Ordine degli Ingegneri di Pistoia N. 631

VERIFICA :

APPROVATO SDF

I.D.	IDENTIFICAZIONE ELABORATO													DATA:
	PROGR.	FASE	ENTE	TIPO	I.D.	OPERA	TRATTO	CODICE	PROGR.	REVISIONE	FOGLIO	DI	FORMATO	LUGLIO 2016
65449	04	SZ	E	I	I1	SV	AX2	00	00	031	00	A	00	SCALA: 1:800

ELABORAZIONE PROGETTUALE

IL PROGETTISTA

PIACENTINI INGEGNERI s.r.l.
Dott. Ing. Marco Piacentini
Ordine degli Ingegneri di Bologna N. 4152

REVISIONE

N.	REV.	DESCRIZIONE	DATA	REDATTO	DATA	CONTROLLATO	DATA	APPROVATO
1	00	EMISSIONE	29/07/2016	PIACENTINI	29/07/2016	MASTRO	29/07/2016	MASTRO

IL CONCEDENTE

CONCESSIONI AUTOSTRADALI LOMBARDE

IL CONCESSIONARIO

Società di Progetto Brebemi SpA

IL PRESENTE DOCUMENTO NON PUÒ ESSERE COPIATO, DIFFUSO O ALTRIMENTI PUBBLICATO, IN TUTTO O IN PARTE, SENZA IL CONSENSO SCRITTO DELLA SAP BREBEMI S.P.A., FATTE SALVE LE NORME AUTORIZZATIVE DARE' RIFERIMENTO A NORME DI LEGGE
THIS DOCUMENT MAY NOT BE COPIED, REPRODUCED OR PUBLISHED, EITHER IN PART OR IN ITS ENTIRETY, WITHOUT THE WRITTEN PERMISSION OF SAP BREBEMI S.P.A., UNAUTHORIZED USE WILL BE PROSECUTED BY LAW.