PROFILO BS_RO

SEZIONE BS_RO-13

PROGRESSIVA 176.94

USURA	
AU1	0.31 m²
BASE	
BA1	0.89 m²
BINDER	
BI1	0.44 m²
BONIFICA	
BO1	1.45 m²
MISTO CEMENTATO	
CE1	1.77 m²
DRENAGGIO FOSSI	
DF1	1.00 m²
MISTO GRANULARE	
GR1	2.14 m²
RILEVATO ARGINELLI	
RA1	0.29 m²
RA2	0.38 m²
Totale:	0.67 m²
RILEVATO	
RI1	16.65 m²
SCAVO FOSSI	
SF1	1.09 m²
VEGETALE SCARPATE	
VE1	4.27 m²
VE2	0.89 m²
Totale:	5.16 m²
RILEVATO FOSSI	
VF1	0.57 m²
VF2	0.40 m²
Totale:	0.97 m²
IDROSEMINA	
id1	5.64 m
id2	3.30 m
id3	4.15 m
Totale:	13.09 m
SCOTICO	
sc1	14.42 m
SCOTICO FOSSI	
sf1	0.86 m
sf2	2.18 m
Totale:	3.04 m

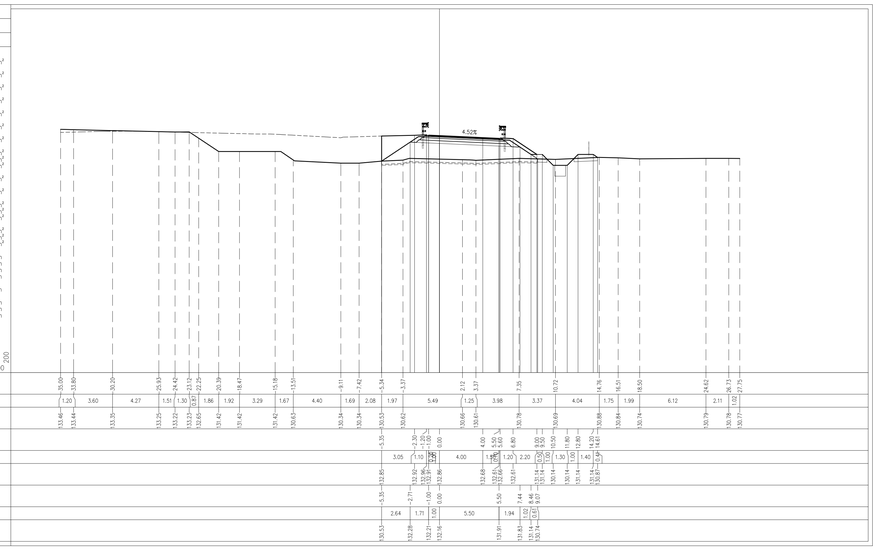

PROGRESSIVE TERRENO

PARZIALI TERRENO

QUOTE TERRENO

PROGRESSIVE PROGETTO

PARZIALI PROGETTO

QUOTE PROGETTO

PROGRESSIVE RILEVATO

PARZIALI RILEVATO

QUOTE RILEVATO

PROFILO BS_RO

SEZIONE BS_RO-16

PROGRESSIVA 220.00

USURA	
AU1	0.32 m²
BASE	
BA1	0.89 m²
BINDER	
BI1	0.44 m²
BONIFICA	
BO1	1.63 m²
MISTO CEMENTATO	
CE1	1.73 m²
DRENAGGIO FOSSI	
DF1	1.00 m²
MISTO GRANULARE	
GR1	2.14 m²
RILEVATO ARGINELLI	
RA1	0.29 m²
RA2	0.37 m²
Totale:	0.66 m²
RILEVATO	
RI1	26.32 m²
SCAVO FOSSI	
SF1	1.30 m²
VEGETALE SCARPATE	
VE1	6.61 m²
VE2	1.29 m²
Totale:	7.90 m²
RILEVATO FOSSI	
VF1	0.62 m²
VF2	0.33 m²
Totale:	0.95 m²
IDROSEMINA	
id1	7.00 m
id2	3.45 m
id3	4.92 m
Totale:	15.35 m
SCOTICO	
sc1	16.24 m
SCOTICO FOSSI	
sf1	0.86 m
sf2	2.26 m
Totale:	3.12 m

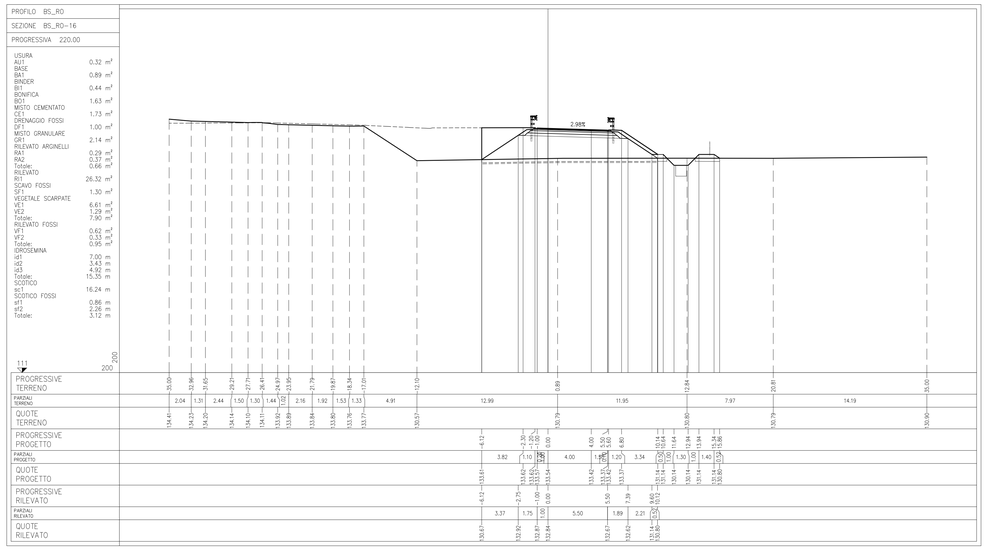

PROGRESSIVE TERRENO

PARZIALI TERRENO

QUOTE TERRENO

PROGRESSIVE PROGETTO

PARZIALI PROGETTO

QUOTE PROGETTO

PROGRESSIVE RILEVATO

PARZIALI RILEVATO

QUOTE RILEVATO

PROFILO BS_RO

SEZIONE BS_RO-14

PROGRESSIVA 180.00

USURA	
AU1	0.33 m²
BASE	
BA1	0.89 m²
BINDER	
BI1	0.43 m²
BONIFICA	
BO1	1.55 m²
MISTO CEMENTATO	
CE1	1.73 m²
DRENAGGIO FOSSI	
DF1	1.00 m²
MISTO GRANULARE	
GR1	2.15 m²
RILEVATO ARGINELLI	
RA1	0.28 m²
RA2	0.38 m²
Totale:	0.66 m²
RILEVATO	
RI1	18.87 m²
SCAVO FOSSI	
SF1	0.77 m²
VEGETALE SCARPATE	
VE1	4.58 m²
VE2	0.94 m²
Totale:	5.52 m²
RILEVATO FOSSI	
VF1	0.81 m²
VF2	0.73 m²
Totale:	1.54 m²
IDROSEMINA	
id1	5.78 m
id2	3.55 m
id3	4.28 m
Totale:	13.61 m
SCOTICO	
sc1	15.51 m
SCOTICO FOSSI	
sf1	0.40 m
sf2	2.46 m
Totale:	2.86 m

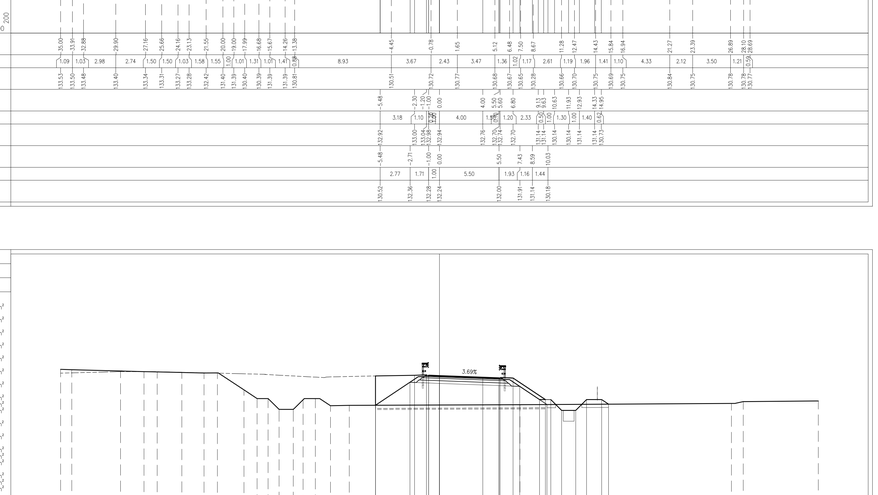

PROGRESSIVE TERRENO

PARZIALI TERRENO

QUOTE TERRENO

PROGRESSIVE PROGETTO

PARZIALI PROGETTO

QUOTE PROGETTO

PROGRESSIVE RILEVATO

PARZIALI RILEVATO

QUOTE RILEVATO

PROFILO BS_RO

SEZIONE BS_RO-17

PROGRESSIVA 233.33

USURA	
AU1	0.33 m²
BASE	
BA1	0.89 m²
BINDER	
BI1	0.43 m²
BONIFICA	
BO1	1.62 m²
MISTO CEMENTATO	
CE1	1.73 m²
DRENAGGIO FOSSI	
DF1	1.00 m²
MISTO GRANULARE	
GR1	2.13 m²
RILEVATO ARGINELLI	
RA1	0.31 m²
RA2	0.37 m²
Totale:	0.68 m²
RILEVATO	
RI1	26.35 m²
SCAVO FOSSI	
SF1	1.30 m²
VEGETALE SCARPATE	
VE1	6.75 m²
VE2	1.31 m²
Totale:	8.06 m²
RILEVATO FOSSI	
VF1	0.64 m²
VF2	0.33 m²
Totale:	0.97 m²
IDROSEMINA	
id1	7.08 m
id2	3.45 m
id3	4.87 m
Totale:	15.40 m
SCOTICO	
sc1	16.25 m
SCOTICO FOSSI	
sf1	0.87 m
sf2	2.27 m
Totale:	3.14 m

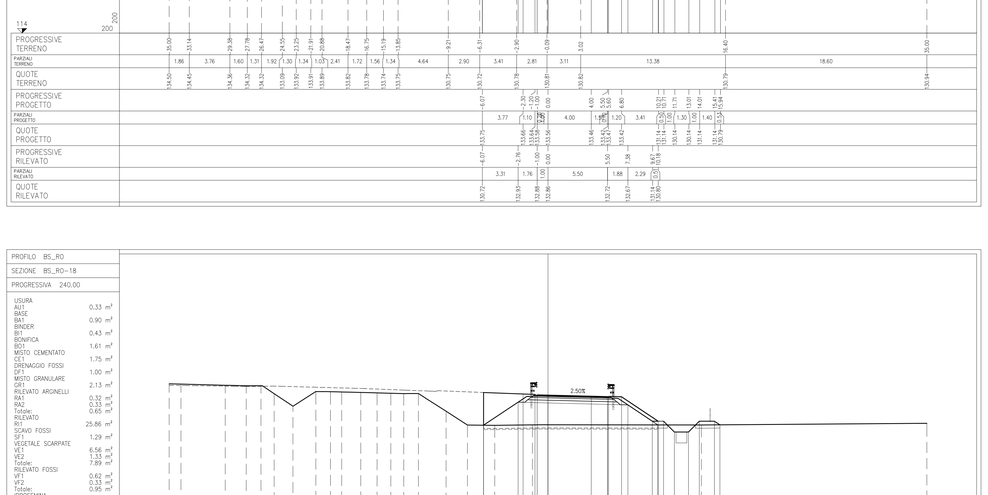

PROGRESSIVE TERRENO

PARZIALI TERRENO

QUOTE TERRENO

PROGRESSIVE PROGETTO

PARZIALI PROGETTO

QUOTE PROGETTO

PROGRESSIVE RILEVATO

PARZIALI RILEVATO

QUOTE RILEVATO

PROFILO BS_RO

SEZIONE BS_RO-15

PROGRESSIVA 200.00

USURA	
AU1	0.33 m²
BASE	
BA1	0.89 m²
BINDER	
BI1	0.43 m²
BONIFICA	
BO1	1.58 m²
MISTO CEMENTATO	
CE1	1.75 m²
DRENAGGIO FOSSI	
DF1	1.00 m²
MISTO GRANULARE	
GR1	2.13 m²
RILEVATO ARGINELLI	
RA1	0.29 m²
RA2	0.38 m²
Totale:	0.67 m²
RILEVATO	
RI1	24.77 m²
SCAVO FOSSI	
SF1	1.04 m²
VEGETALE SCARPATE	
VE1	5.74 m²
VE2	1.18 m²
Totale:	6.92 m²
RILEVATO FOSSI	
VF1	0.83 m²
VF2	0.42 m²
Totale:	1.25 m²
IDROSEMINA	
id1	6.58 m
id2	3.58 m
id3	4.71 m
Totale:	14.87 m
SCOTICO	
sc1	15.84 m
SCOTICO FOSSI	
sf1	0.81 m
sf2	2.47 m
Totale:	3.28 m

PROGRESSIVE TERRENO

PARZIALI TERRENO

QUOTE TERRENO

PROGRESSIVE PROGETTO

PARZIALI PROGETTO

QUOTE PROGETTO

PROGRESSIVE RILEVATO

PARZIALI RILEVATO

QUOTE RILEVATO

PROFILO BS_RO

SEZIONE BS_RO-18

PROGRESSIVA 240.00

USURA	
AU1	0.33 m²
BASE	
BA1	0.90 m²
BINDER	
BI1	0.43 m²
BONIFICA	
BO1	1.61 m²
MISTO CEMENTATO	
CE1	1.75 m²
DRENAGGIO FOSSI	
DF1	1.00 m²
MISTO GRANULARE	
GR1	2.13 m²
RILEVATO ARGINELLI	
RA1	0.33 m²
RA2	0.33 m²
Totale:	0.65 m²
RILEVATO	
RI1	25.86 m²
SCAVO FOSSI	
SF1	1.29 m²
VEGETALE SCARPATE	
VE1	6.56 m²
VE2	1.33 m²
Totale:	7.89 m²
RILEVATO FOSSI	
VF1	0.62 m²
VF2	0.33 m²
Totale:	0.95 m²
IDROSEMINA	
id1	7.05 m
id2	3.42 m
id3	4.75 m
Totale:	15.22 m
SCOTICO	
sc1	16.10 m
SCOTICO FOSSI	
sf1	0.87 m
sf2	2.25 m
Totale:	3.12 m

PROGRESSIVE TERRENO

PARZIALI TERRENO

QUOTE TERRENO

PROGRESSIVE PROGETTO

PARZIALI PROGETTO

QUOTE PROGETTO

PROGRESSIVE RILEVATO

PARZIALI RILEVATO

QUOTE RILEVATO

ELABORATI DI RIFERIMENTO

DESCRIZIONE	CODICE

NOTE

LEGENDA

CARATTERISTICHE DEI MATERIALI

CONCEDENTE

CONCESSIONI AUTOSTRADALI LOMBARDE

CONCESSIONARIA

SOCIETÀ DI PROGETTO BREBEMI SPA

CUP E31B05000390007

COLLEGAMENTO AUTOSTRADALE DI CONNESSIONE TRA LE CITTA' DI BRESCIA E MILANO

PROCEDURA AUTORIZZATIVA D. LGS 163/2006

DELIBERA C.I.P.E. DI APPROVAZIONE DEL PROGETTO DEFINITIVO N° 19/2016

INTERCONNESSIONE A35-A4 PROGETTO ESECUTIVO

I-INTERCONNESSIONE

I1-INTERCONNESSIONE A35-A4

SVAX2 - ADEGUAMENTO SVINCOLO DI TRAVAGLIATO EST SVA03

RAMO BS-RO

SEZIONI TRASVERSALI - TAVOLA 3/5

PROGETTAZIONE:

Interconnessione SCARL

IL PROGETTISTA RESPONSABILE INTEGRAZIONE PRESTAZIONI SPECIALISTICHE
IMPRESA PIZZAROTTI e C. S.p.A.
Dott. Ing. Vittorio MASON
Ordine degli Ingegneri di Parma N. 821

IN DIRETTORE TECNICO
IMPRESA PIZZAROTTI e C. S.p.A.
Dott. Ing. Davide De Rizzo
Ordine degli Ingegneri di Potenza N. 631

VERIFICA :

APPROVATO SDF

I.D.	IDENTIFICAZIONE ELABORATO												PROVA		DATA:
	WBS	TIPO	FASE	PUA	LOTTO	SPECIALE	OPERA	TRATTO	TRATTO	PARTE NUM.	PARTE	STATO	DEFL.		LUGLIO 2016
65450	04	SZ	E	I	I1	SV	AX2	00	00	032	00	A	00		SCALA: 1:200

ELABORAZIONE PROGETTUALE

IL PROGETTISTA
PIACENTINI PIZZAROTTI s.r.l.
Dott. Ing. Marco Piacentini
Ordine degli Ingegneri di Bologna N. 4152

REVISIONE

N.	REV.	DESCRIZIONE	DATA	REDATTO	DATA	CONTROLLATO	DATA	APPROVATO
N.	REV.	DESCRIZIONE	DATA	REDATTO	DATA	CONTROLLATO	DATA	APPROVATO

IL CONCEDENTE

CONCESSIONI AUTOSTRADALI LOMBARDE

IL CONCESSIONARIO

Società di Progetto Brebemi S.p.A.

IL PRESENTE DOCUMENTO NON POTRA' ESSERE COPIATO, RIPRODOTTO O ALTRIMENTI PUBBLICATO, IN TUTTO O IN PARTE, SENZA IL CONSENSO SCRITTO DELLA SAP BREBEMI S.P.A., CHE UTILIZZA NON AUTORIZZATO SARA' PERSEGUITO A NORMA DI LEGGE
THIS DOCUMENT MAY NOT BE COPIED, REPRODUCED OR PUBLISHED, EITHER IN PART OR IN ITS CONTENTS, WITHOUT THE WRITTEN PERMISSION OF SAP BREBEMI S.P.A., UNAUTHORIZED USE WILL BE PROSECUTED BY LAW.