


PROSPETTO SPALLA 4  
Scala 1:50

PROSPETTO SPALLA 2  
Scala 1:50

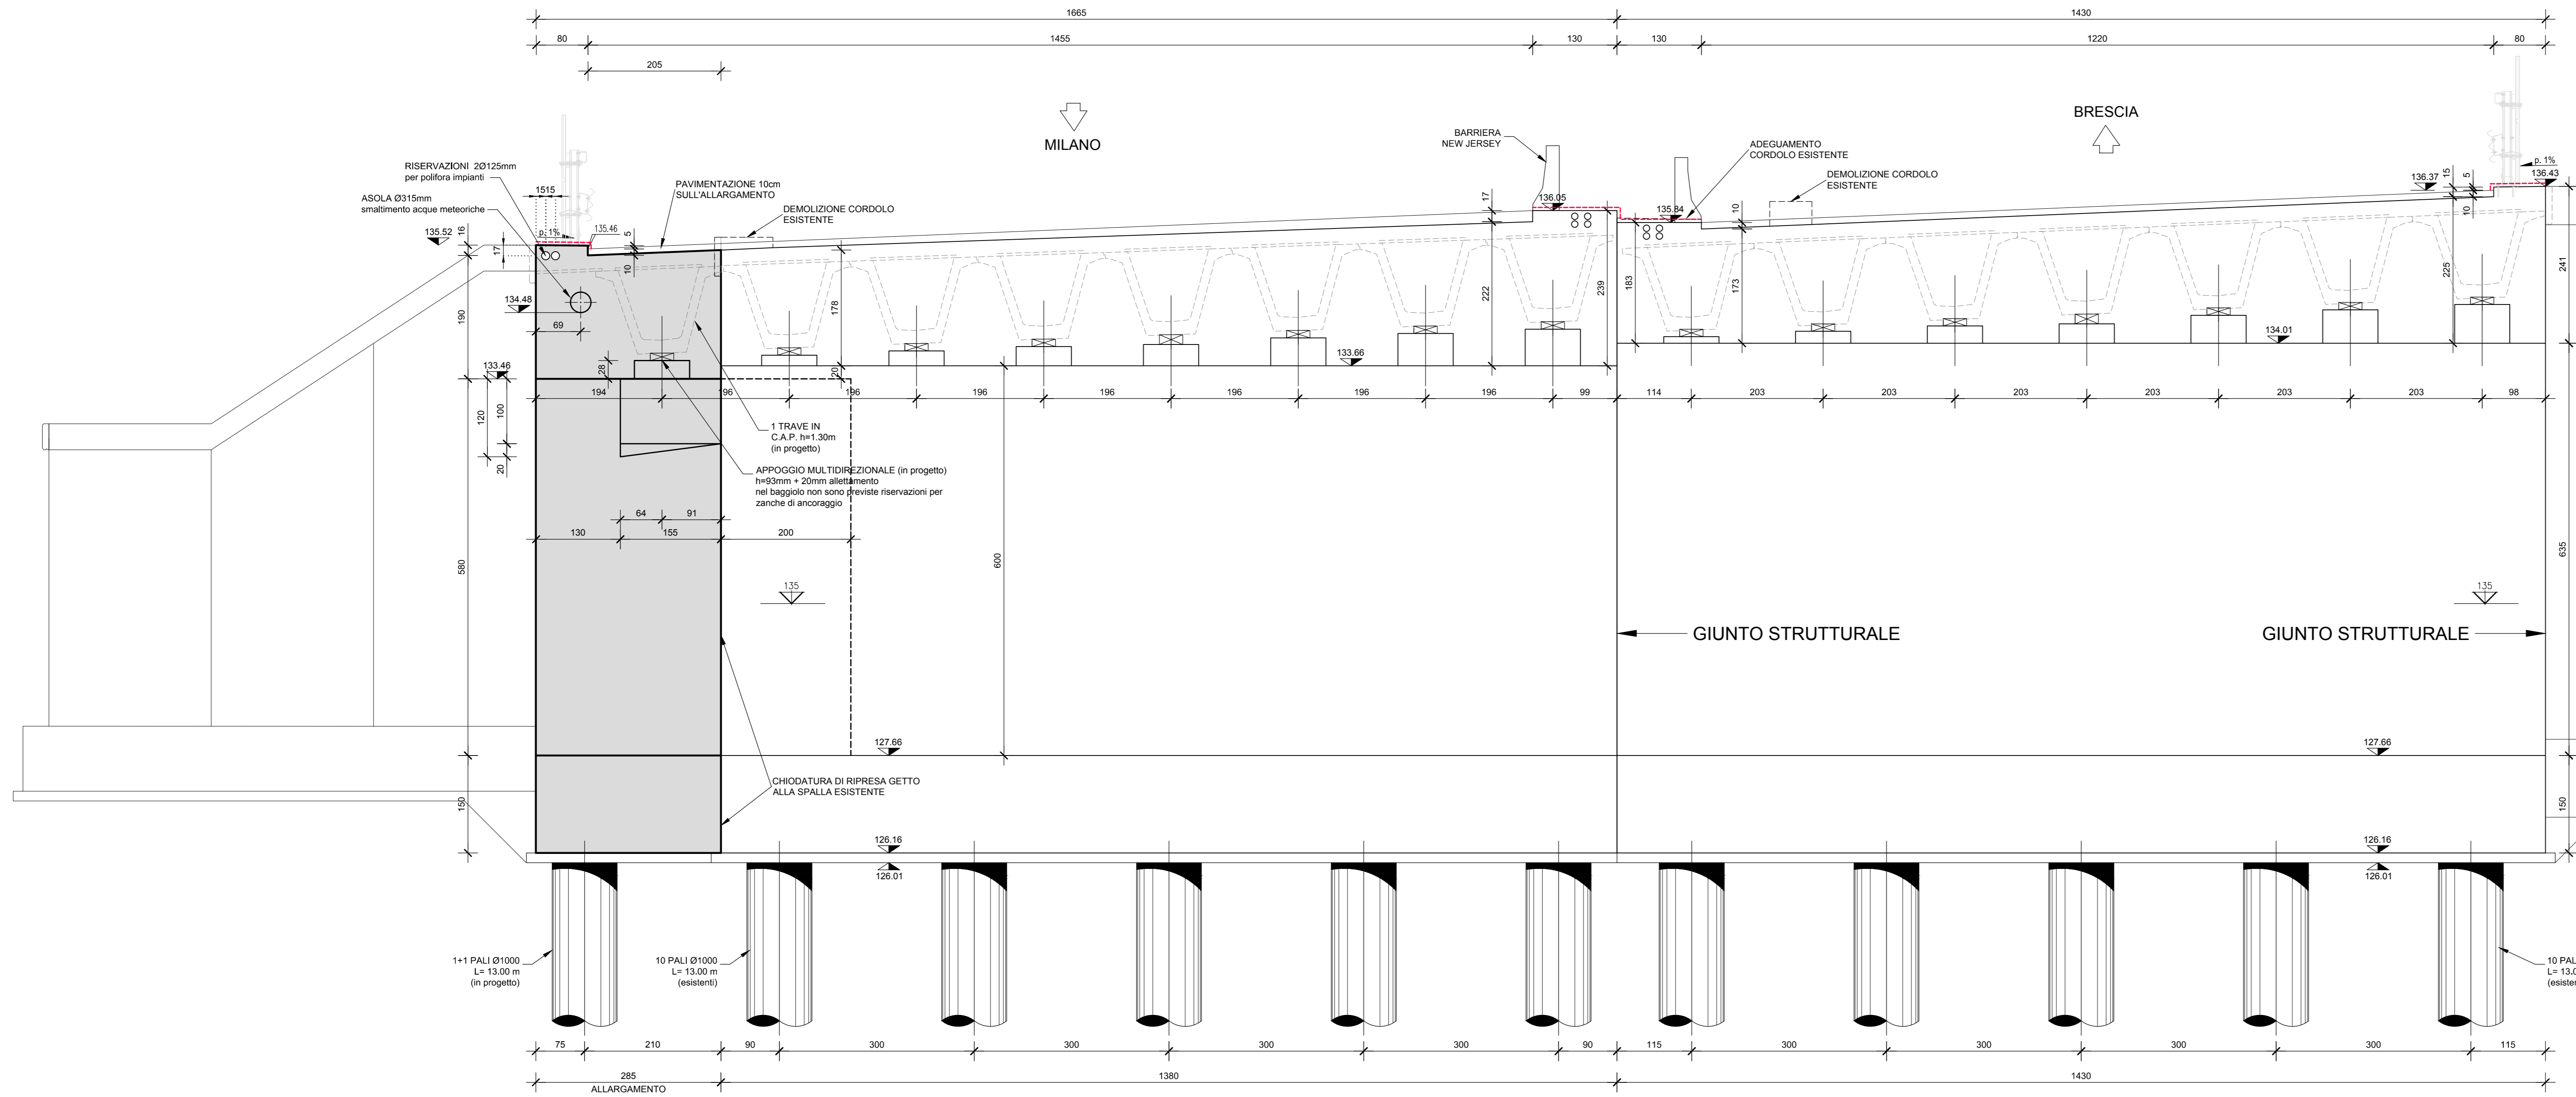

NOTE

...TUTTE LE MISURE SONO ESPRESSE IN CENTIMETRI  
...TUTTE LE QUOTE ALTIMETRICHE SONO ESPRESSE IN METRI s.l.m.

- L'OPERA NON HA INTERFERENZA CON LA FALDA IDRICA

LEGENDA

**PROTEZIONE SUPERFICIE IN C.C.A. ESPOSTE A CICLI DI GELO/DISGELO, CON PRESENZA DI SALLI (OPERA ESISTENTE ED OPERA IN PROGETTO):**  
 APPLICAZIONE DI MALTA IMPERMEABILIZZANTE BICOMPONENTE ELASTICA A BASE CEMENTITIA (MAPELASTIC (tipo "chimo") DELLA MAPELI S.p.A., CON AGGREGATI SELEZIONATI A GRANA FINE, FIBRE SINTETICHE E SPECIALI RESINE ACRILICHE IN DISPERSIONE ACQUOSA, SPESORE FINALE DI 2mm).


1) SU ESTRADOSSO CORDOLI LATERALI E SPARTITRAFFICO  
 2) SU TUTTE LE SUPERFICIE VERTICALI ESPOSTE A VISTA DELLE PARTI GETTATE IN OPERA DELLE SPALLE.

CARATTERISTICHE DEI MATERIALI

- PER CARATTERISTICHE DEI MATERIALI VEDERE ELABORATO :  
 0 - PER GENERALI  
 00 - GENERALE  
 00001 - ELABORATI GENERALI  
 PRESCRIZIONI MATERIALI E NOTE GENERALI  
 CODICE 65465 04 EL E 11 00 001 00 006 00


PIANTA SPALLA 4  
Scala 1:50

PIANTA SPALLA 2  
Scala 1:50

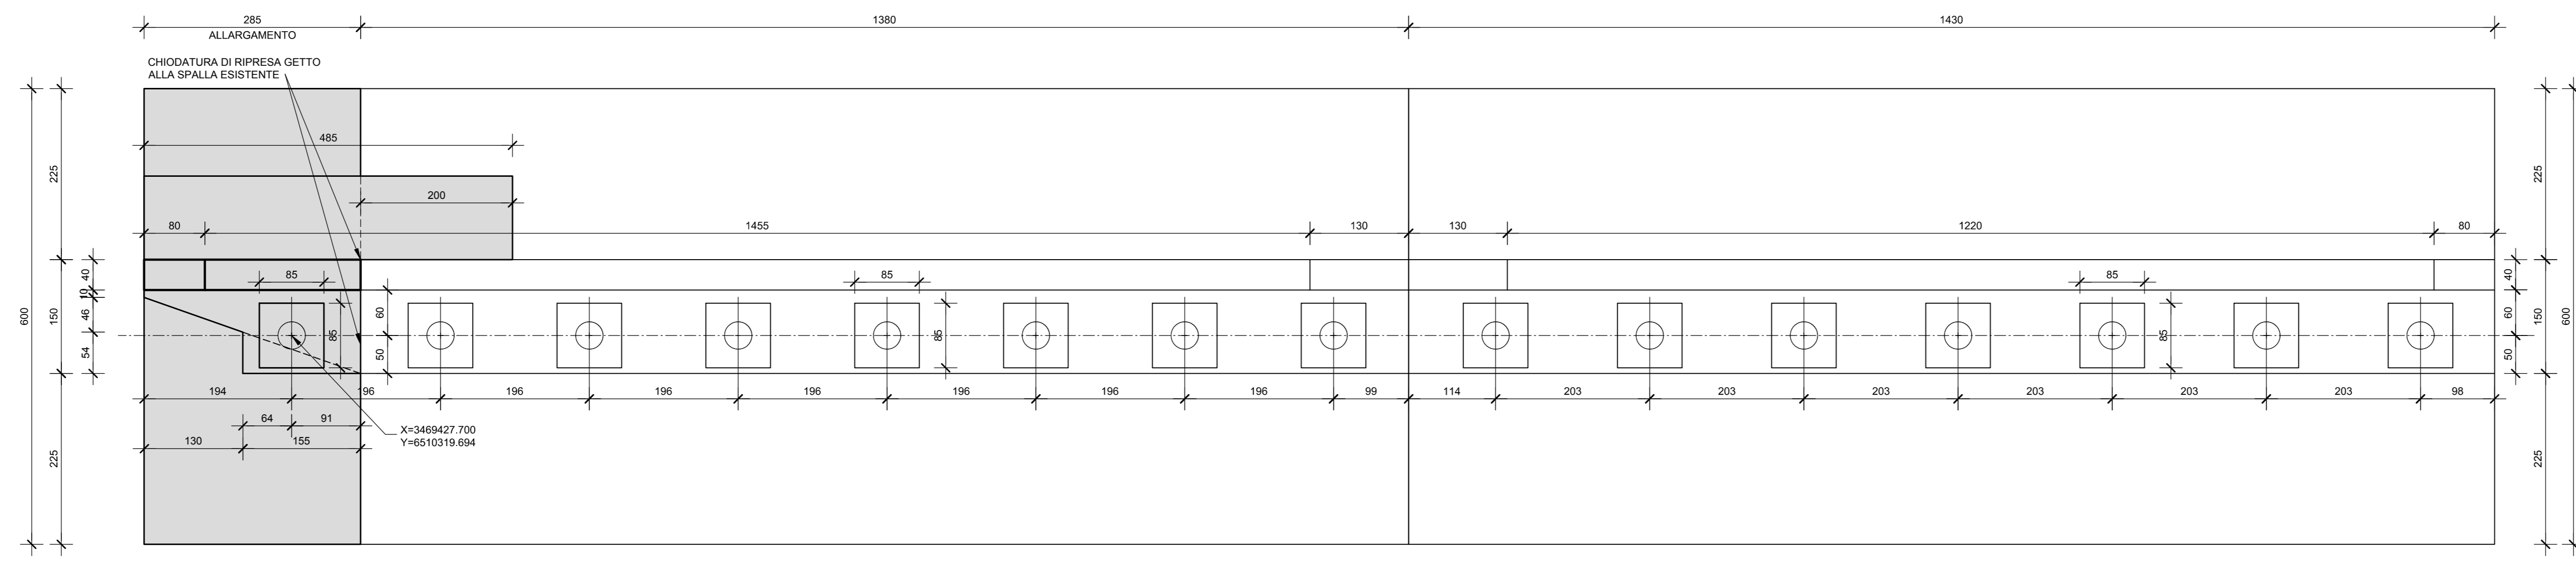


PIANTA FONDAZIONE SPALLA 4  
Scala 1:50

PIANTA FONDAZIONE SPALLA 2  
Scala 1:50

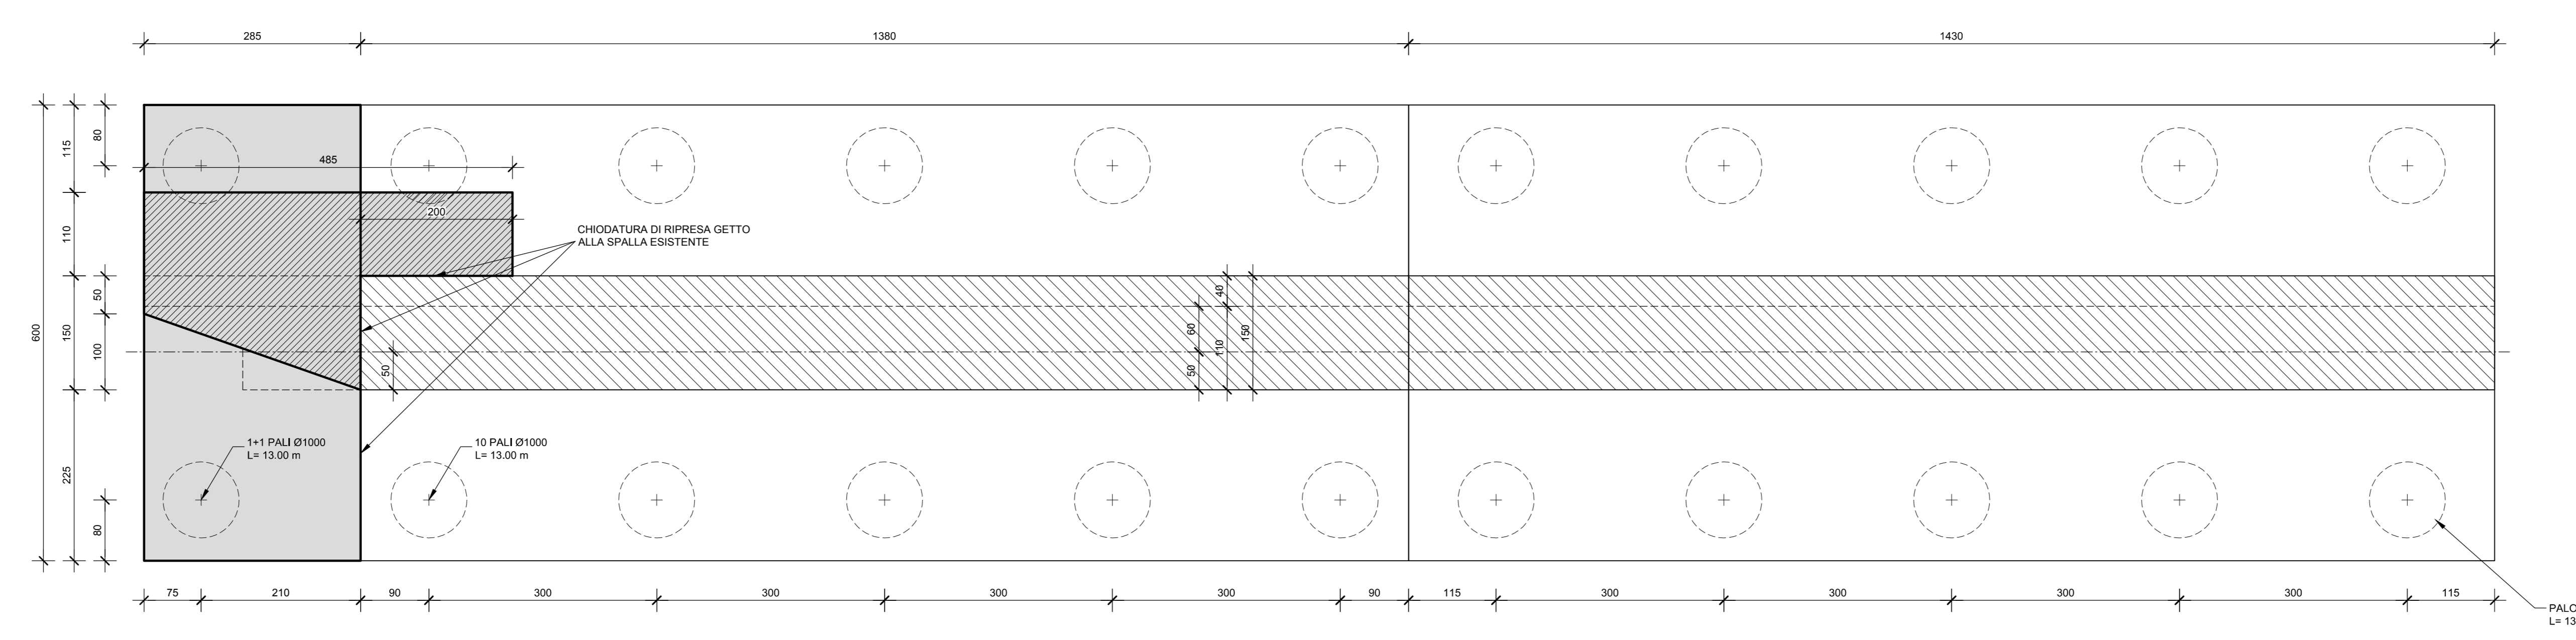

SEZIONE TRASVERSALE ALLARGAMENTO  
Scala 1:50

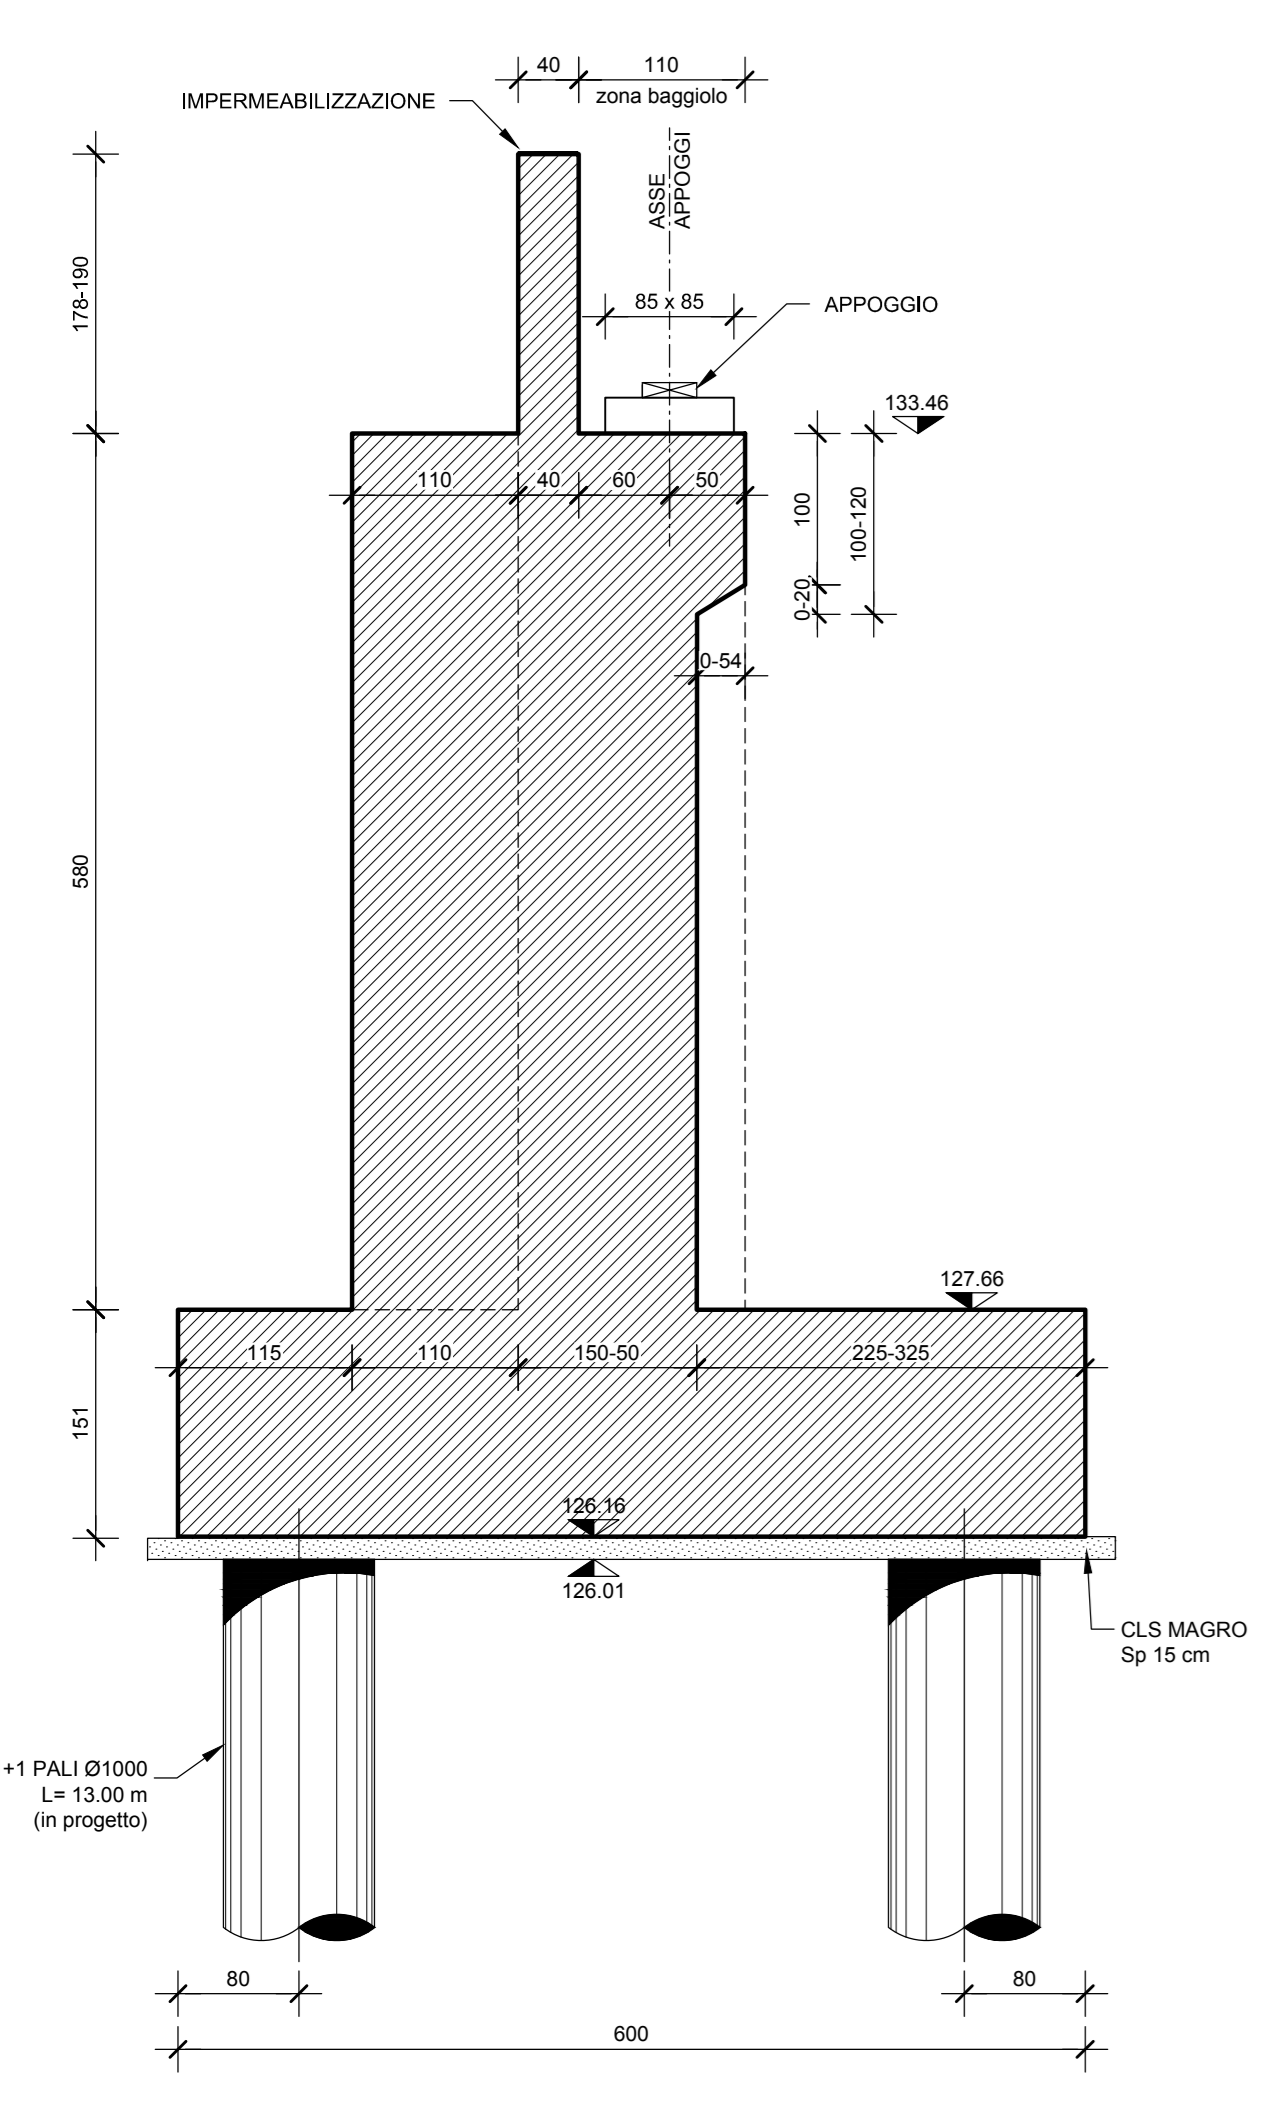

CONCEDENTE: CONCESSIONI AUTOSTRADALI LOMBARDE

CONCESSIONARIA: SOCIETÀ DI PROGETTO BREBEI SPA

CUP E3180500390007

**COLLEGAMENTO AUTOSTRADALE DI CONNESSIONE TRA LE CITTÀ DI BRESCIA E MILANO**

PROCEDURA AUTORIZZATIVA D. LGS 163/2006  
 DELIBERA C.I.P.E. DI APPROVAZIONE DEL PROGETTO DEFINITIVO N° 19/2016

**INTERCONNESSIONE A35-A4 PROGETTO ESECUTIVO**

I-INTERCONNESSIONE  
 I1-INTERCONNESSIONE A35-A4  
 SVAX2 - ADEGUAMENTO SVINCOLO DI TRAVAGLIATO EST SVAD3  
 ALLARGAMENTO CAVALCAVIA ESISTENTE CVA03  
 CARPENTERIA - SPALLA EST

PROGETTAZIONE: **interconnessione** S.p.A.  
 IL PROGETTISTA RESPONSABILE INDIRIZIONE: IN DIRETTORE TECNICO  
 PRESSIONE SPECIFICAZIONE: **MIRSA PIZZANTI & C. S.p.A.**  
 "CAR" - Via F.lli Rosselli, 2 - 20121 Milano, Italia - Tel. 02/76040111  
 Ordine degli Ingegneri di Pavia N. 821

VERIFICA: **MIRSA PIZZANTI & C. S.p.A.**  
 "CAR" - Via F.lli Rosselli, 2 - 20121 Milano, Italia - Tel. 02/76040111  
 Ordine degli Ingegneri di Pavia N. 821

I.D.				IDENTIFICAZIONE ELABORATO				REVISIONI							
65465	04	CP	E	I1	SV	AX2	00	00	004	00	A	00	00	00	00

ELABORAZIONE PROGETTUALE

NO.	DATA	DESCRIZIONE	DATA	REDAZIONE	DATA	ESTRINSECATO	DATA	APPROVATO
1	10/10/2016	CONFERMA	10/10/2016	PIZZANTI	10/10/2016	PIZZANTI	10/10/2016	PIZZANTI

IL CONCEDENTE: CONCESSIONI AUTOSTRADALI LOMBARDE

IL CONCESSIONARIO: SOCIETÀ DI PROGETTO BREBEI SPA