PROSPETTO SPALLA 1
Scala 1:50

PROSPETTO SPALLA 3
Scala 1:50

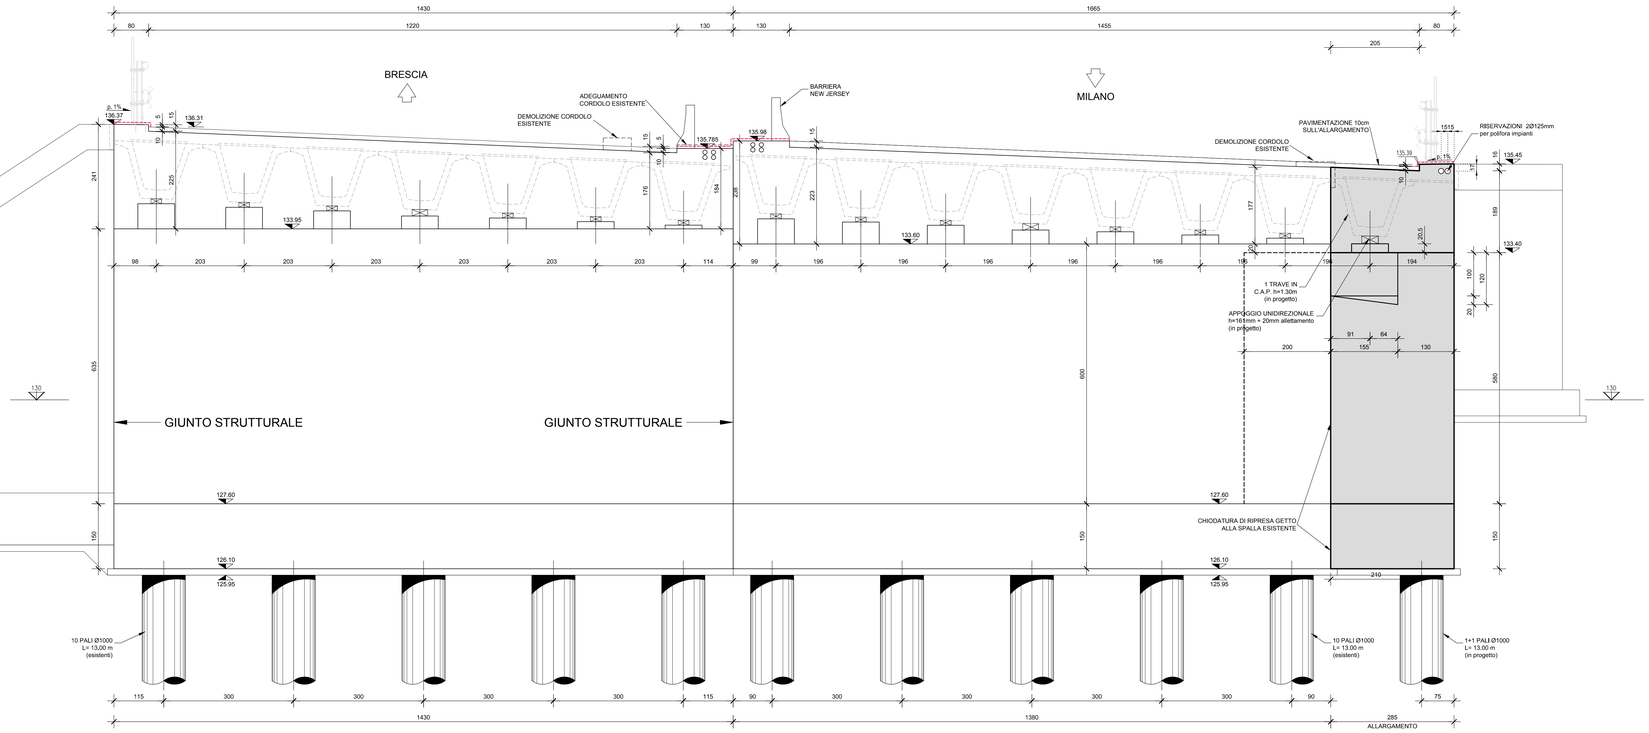

DETTAGLIO BAGGIOLO
Scala 1:25

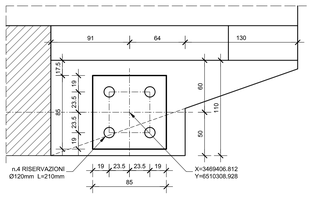

PIANTA SPALLA 1
Scala 1:50

PIANTA SPALLA 3
Scala 1:50

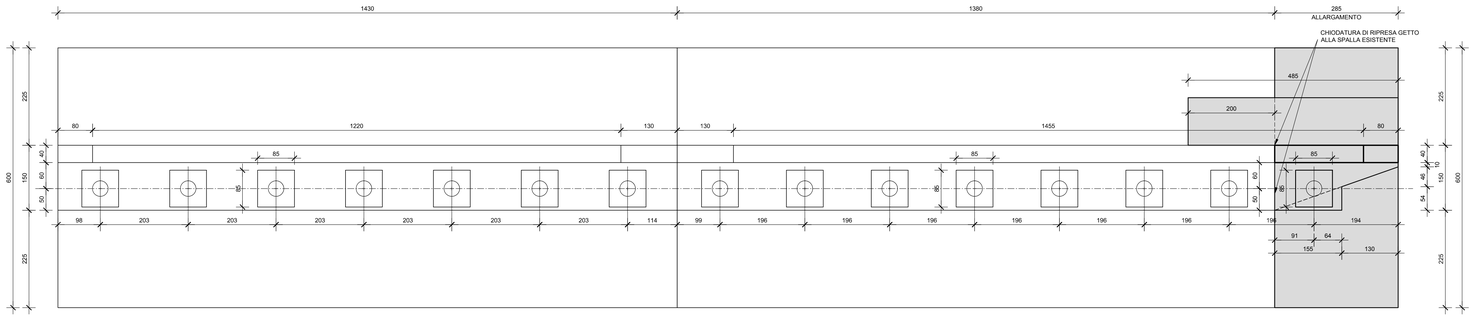

SEZIONE TRASVERSALE ALLARGAMENTO
Scala 1:50

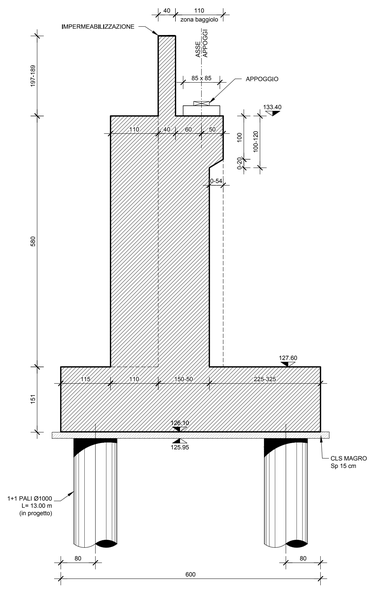

PIANTA FONDAZIONE SPALLA 1
Scala 1:50

PIANTA FONDAZIONE SPALLA 3
Scala 1:50

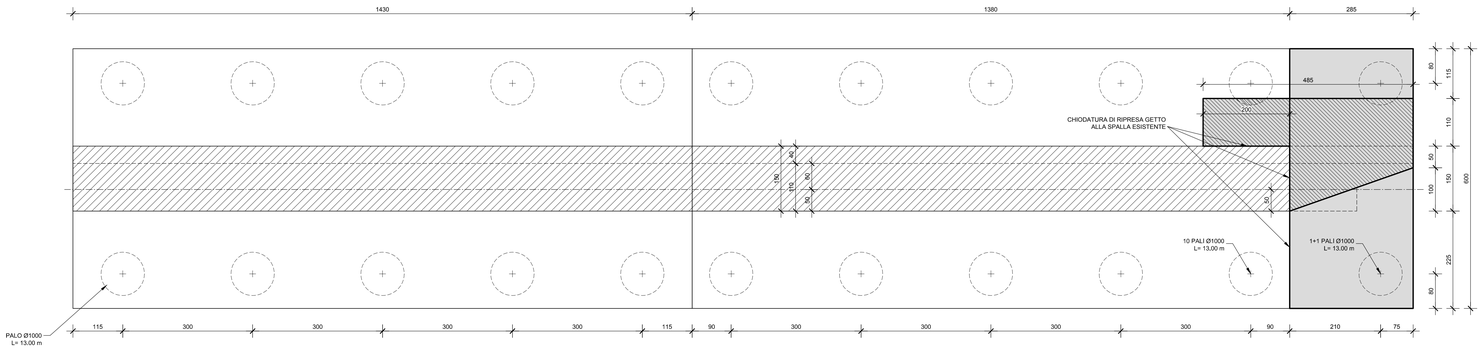

ELABORATI DI RIFERIMENTO

DESCRIZIONE	CODICE

NOTE

_TUTTE LE MISURE SONO ESPRESSE IN CENTIMETRI

_TUTTE LE QUOTE ALTIMETRICHE SONO ESPRESSE IN METRI s.l.m.

– L'OPERA NON HA INTERFERENZA CON LA FALDA IDRICA

LEGENDA

PROTEZIONE SUPERFICI IN C.C.A. ESPOSTE A CICLI DI GELO/DISGELO, CON PRESENZA DI SALI (OPERA ESISTENTE ED OPERA IN PROGETTO)

APPLICAZIONE DI MALTA IMPERMEABILIZZANTE BICOMPONENTE ELASTICA A BASE CEMENTIZIA MAPELASTIC (tipo "chiaro") DELLA MAPEI S.p.A., CON AGGREGATI SELEZIONATI A GRANA FINE, FIBRE SINTETICHE E SPECIALI RESINE ACRILICHE IN DISPERSIONE ACQUOSA, SPESSORE FINALE DI 2mm.

1) SU ESTRADOSSO CORDOLI LATERALI E SPARTITRAFFICO

2) SU TUTTE LE SUPERFICI VERTICALI ESPOSTE A VISTA DELLE PARTI GETTATE IN OPERA DELLE SPALLE

CARATTERISTICHE DEI MATERIALI

– PER CARATTERISTICHE DEI MATERIALI VEDERE ELABORATO :

0 – PARTE GENERALE
00 – GENERALE
00001 – ELABORATI GENERALI
PRESCRIZIONI MATERIALI E NOTE GENERALI
CODICE 65953 04 EL E I I1 00 001 00 00 006 00

CONCEDENTE: CONCESSIONI AUTOSTRADALI LOMBARDE

CONCESSIONARIA: SOCIETÀ DI PROGETTO BREBEMI SpA

CUP E31B05000390007

COLLEGAMENTO AUTOSTRADALE DI CONNESSIONE TRA LE CITTA' DI BRESCIA E MILANO

PROCEDURA AUTORIZZATIVA D. LGS 163/2006
DELIBERA C.I.P.E. DI APPROVAZIONE DEL PROGETTO DEFINITIVO N° 19/2016

INTERCONNESSIONE A35-A4 PROGETTO ESECUTIVO

I-INTERCONNESSIONE

I1-INTERCONNESSIONE A35-A4

SVAX2 - ADEGUAMENTO SVINCOLO DI TRAVAGLIATO EST SVA03

ALLARGAMENTO CAVALCAVIA ESISTENTE CVA03

CARPENTERIA - SPALLA OVEST

PROGETTAZIONE: Interconnessione SCARL

IL PROGETTISTA RESPONSABILE INTEGRAZIONE PRESTAZIONI SPECIALISTICHE
IMPRESA PIZZAROTTI e C. S.p.A.
Dott. Ing. Andrea BOSCHI
Ordine degli Ingegneri di Parma N. 631

IL DIRETTORE TECNICO
IMPRESA PIZZAROTTI e C. S.p.A.
Dott. Ing. Daniele Del Bosco
Ordine degli Ingegneri di Potenza N. 631

VERIFICA : APPROVATO SDP

IDENTIFICAZIONE ELABORATO

I.D.	EMISS.	TIPO	FASE	SIST.	LOTTO	ORIGINE	PROG. ORIGINE	PARTE	PROGR.	PARTE GRAF.	STATO	REV.	DATA: LUGLIO 2016
65466	04	CP	E	I	I1	SV	AX2	00	00	005	00	A	00	SCALA: 1:25/1:50

ELABORAZIONE PROGETTUALE
IL PROGETTISTA
PIACENTINI INGEGNERI s.r.l.
Dott. Ing. Paolo Piacentini
Ordine degli Ingegneri di Bologna N. 4152

REVISIONE

N.	REV.	DESCRIZIONE	DATA	REDATTO	DATA	CONTROLLATO	DATA	APPROVATO
0	00	EMISSIONE	28/07/2016	PIACENTINI	28/07/2016	MAZZOLI	28/07/2016	MAZZOLI

IL CONCEDENTE: CONCESSIONI AUTOSTRADALI LOMBARDE

IL CONCESSIONARIO: Società di Progetto Brebemi SpA

IL PRESENTE DOCUMENTO NON POTRA' ESSERE COPIATO, RIPRODOTTO O ALTRIMENTI PUBBLICATO, IN TUTTO O IN PARTE, SENZA IL CONSENSO SCRITTO DELLA SdP BREBEMI S.P.A. OGNI UTILIZZO NON AUTORIZZATO SARA' PERSEGUITO A NORMA DI LEGGE
THIS DOCUMENT MAY NOT BE COPIED, REPRODUCED OR PUBLISHED, EITHER IN PART OR IN ITS ENTIRETY, WITHOUT THE WRITTEN PERMISSION OF SdP BREBEMI S.P.A., UNAUTHORIZED USE WILL BE PROSECUTED BY LAW.