


CAVALCAVIA CV03  
PIANTA TRAVI IMPALCATO  
Scala 1:50

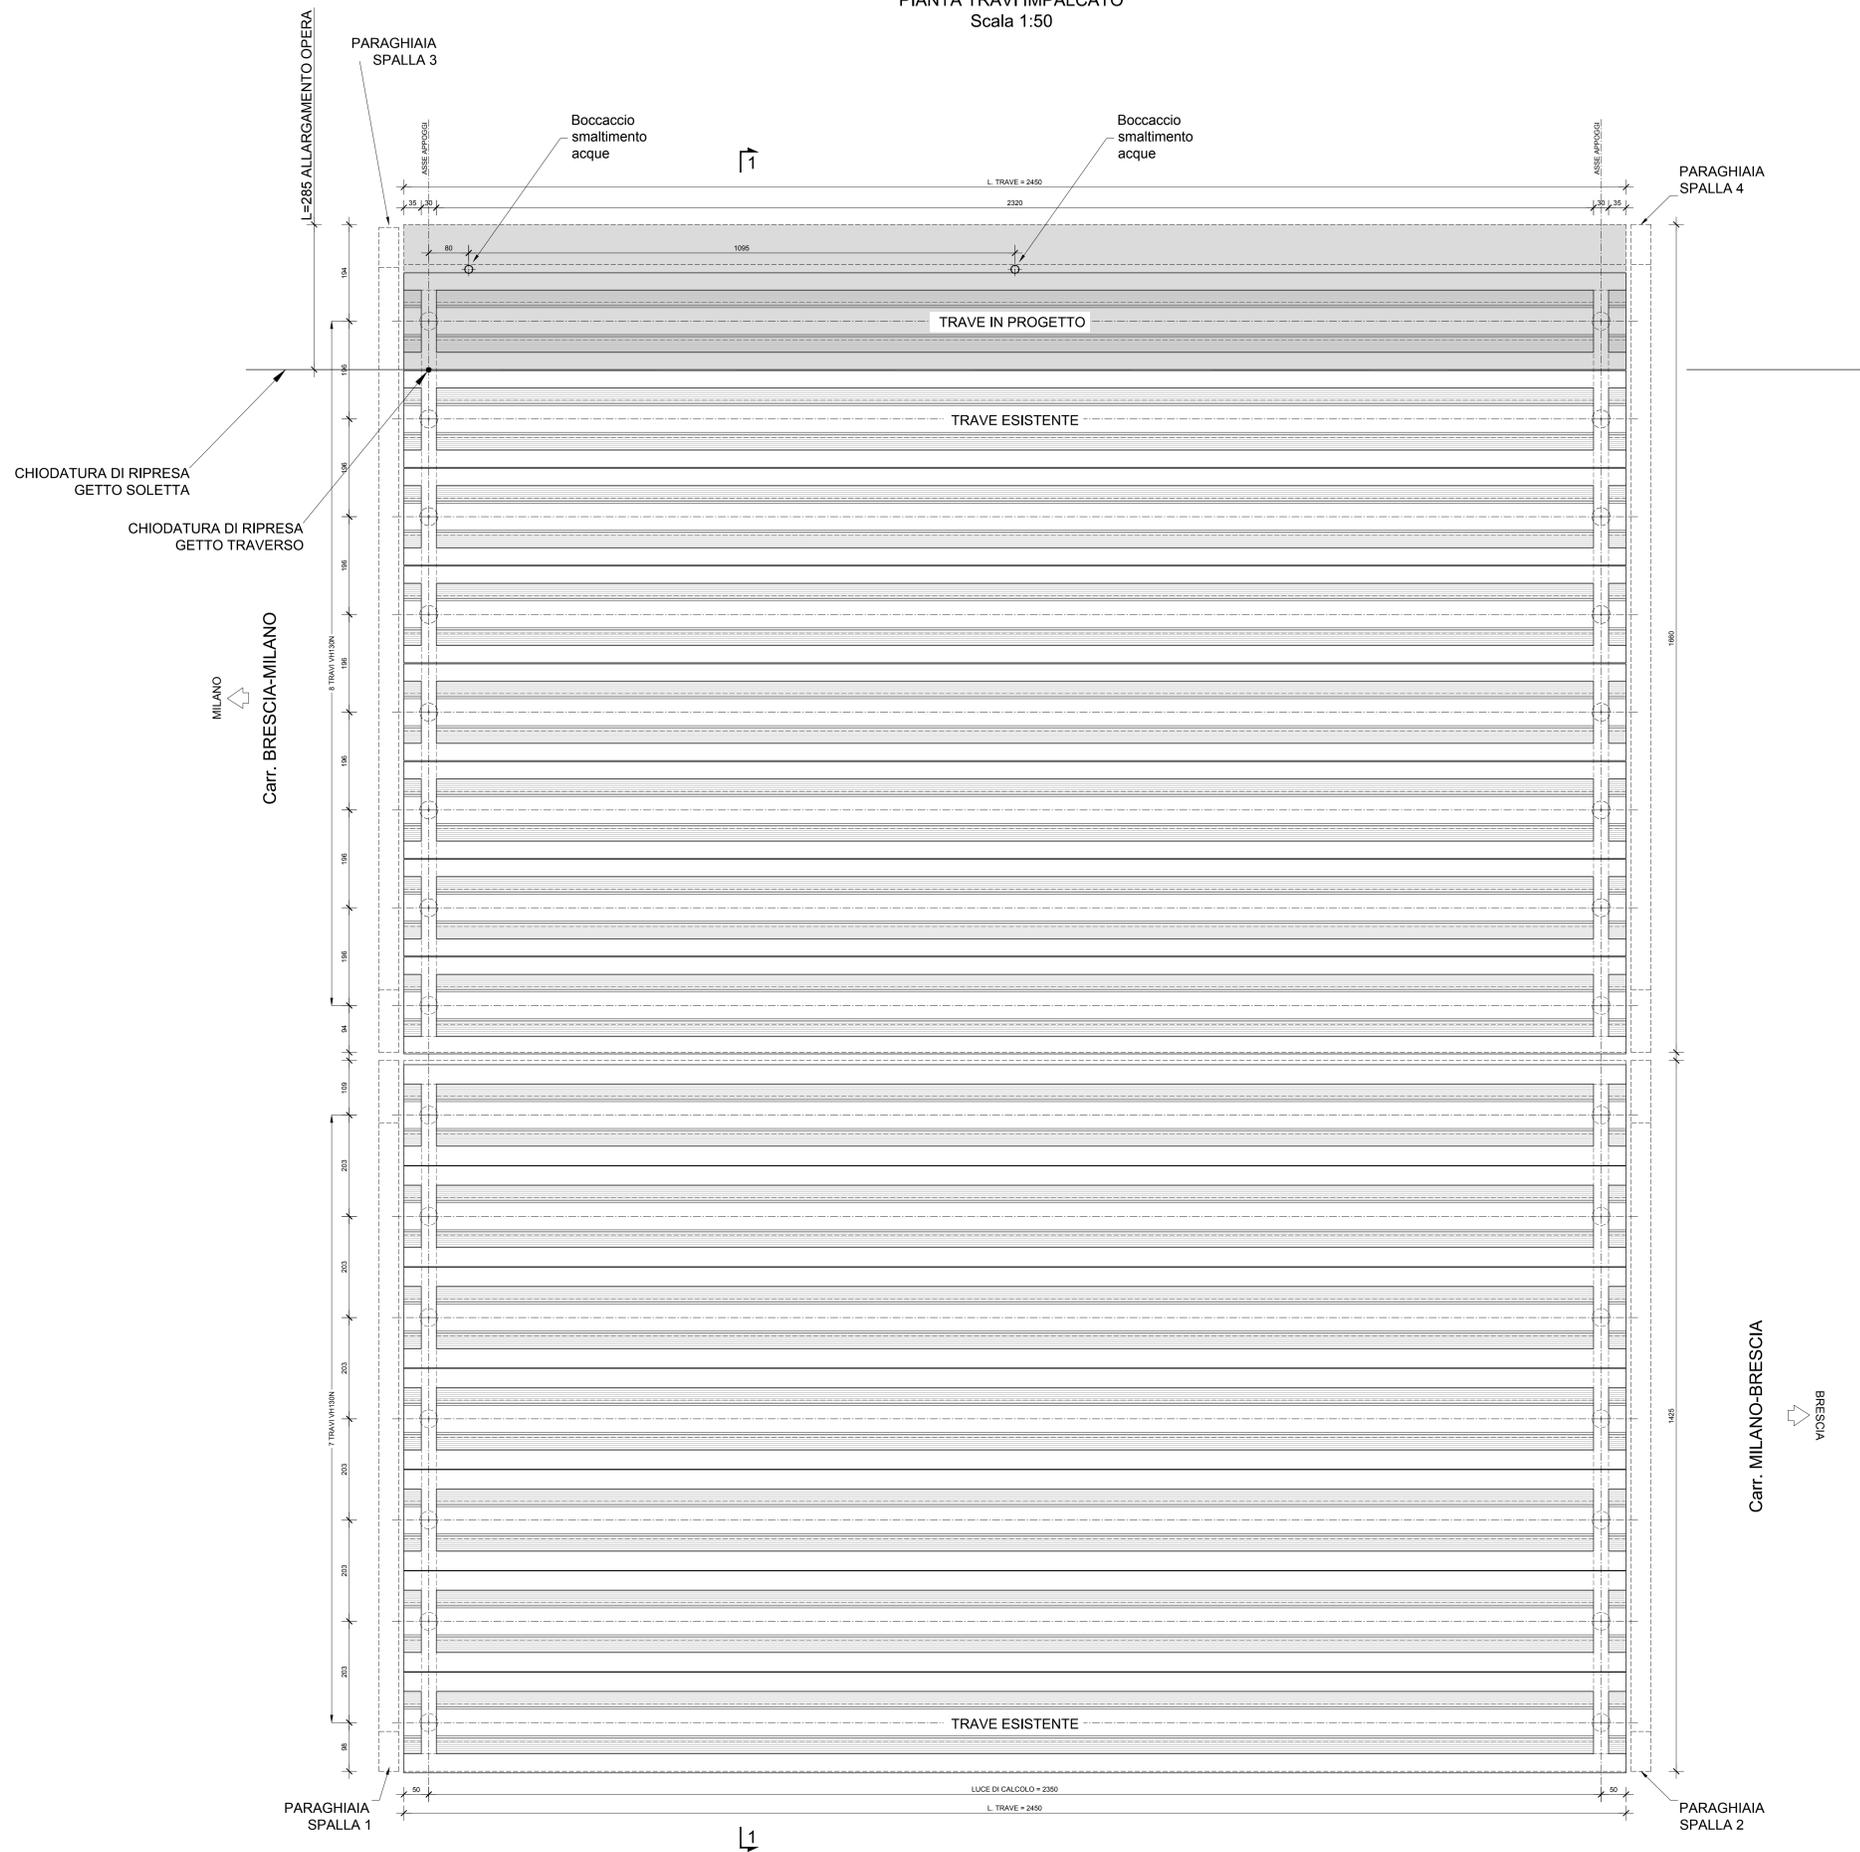

ELABORATI DI RIFERIMENTO

DESCRIZIONE	CODICE

NOTE

...TUTTE LE MISURE SONO ESPRESSE IN CENTIMETRI  
...TUTTE LE QUOTE ALTIMETRICHE SONO ESPRESSE IN METRI s.l.m.

- L'OPERA NON HA INTERFERENZA CON LA FALDA IDRICA

LEGENDA

--

CARATTERISTICHE DEI MATERIALI

- PER CARATTERISTICHE DEI MATERIALI VEDERE ELABORATO :  
0 - PARTE GENERALE  
00 - GENERALE  
00001 - ELABORATI GENERALI  
PRESCRIZIONI MATERIALI E NOTE GENERALI  
CODICE 65953 04 EL E 1 11 00 001 00 00 006 00

CONCESSIONARI  
AUTOSTRADALI  
LOMBARDE

SOCIETA' DI PROGETTO  
**BREBEMI SPA**

CUP E31809000390007

### COLLEGAMENTO AUTOSTRADALE DI CONNESSIONE TRA LE CITTA' DI BRESCIA E MILANO

PROCEDURA AUTORIZZATIVA D. LGS 163/2006  
DELIBERA C.I.P.E. DI APPROVAZIONE DEL PROGETTO DEFINITIVO N° 19/2016

## INTERCONNESSIONE A35-A4 PROGETTO ESECUTIVO

I-INTERCONNESSIONE  
I1-INTERCONNESSIONE A35-A4  
SVAX2 - ADEGUAMENTO SVINCOLO DI TRAVAGLIATO EST SVAD3  
ALLARGAMENTO CAVALCAVIA ESISTENTE CVA03  
CARPENTERIA - IMPALCATO - TAVOLA 1/2

**PROGETTAZIONE:**

IL PROGETTISTA RESPONSABILE INGEGNERIA  
PRESCRIZIONI SPECIFICHE  
**MIRSA PIZZANTI & C. S.p.A.**  
C.A.R.A. - Via F.lli Rossini, 10  
Orario degli Ingegneri: 6.00 - 12.00 - 15.00 - 18.00

**VERIFICA:**

IL DIRETTORE TECNICO  
**MIRSA PIZZANTI & C. S.p.A.**  
C.A.R.A. - Via F.lli Rossini, 10  
Orario degli Ingegneri: 6.00 - 12.00 - 15.00 - 18.00

I.D.		IDENTIFICAZIONE ELABORATO										DATA			
NUMERO	PRODOTTORE	PRODOTTORE	PRODOTTORE	PRODOTTORE	PRODOTTORE	PRODOTTORE	PRODOTTORE	PRODOTTORE	PRODOTTORE	PRODOTTORE	PRODOTTORE	PRODOTTORE	PRODOTTORE	PRODOTTORE	PRODOTTORE
65467	04	CP	E	I	I1	SV	AX2	00	00	006	00	A	00	00	190

ELABORAZIONE PROGETTUALE		REVISIONE											
NO.	REV.	DESCRIZIONE	DATA	REDAZIONE	DATA	CONTROLLATO	DATA	APPROVATO	DATA	APPROVATO	DATA	APPROVATO	DATA

**IL CONCESSIONARIO**

CONCESSIONARI  
AUTOSTRADALI  
LOMBARDE

**IL CONCESSIONARIO**

Societa' di Progetto  
**BREBEMI SPA**