
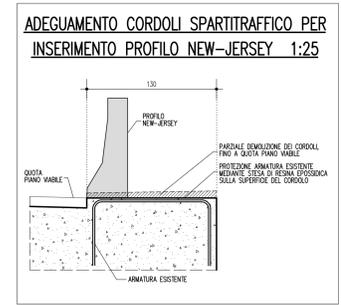


CAVALCAVIA CV03
SEZIONE 1-1 IMPALCATO
Scala 1:50

Carr. BRESCIA-MILANO

Carr. MILANO-BRESCIA

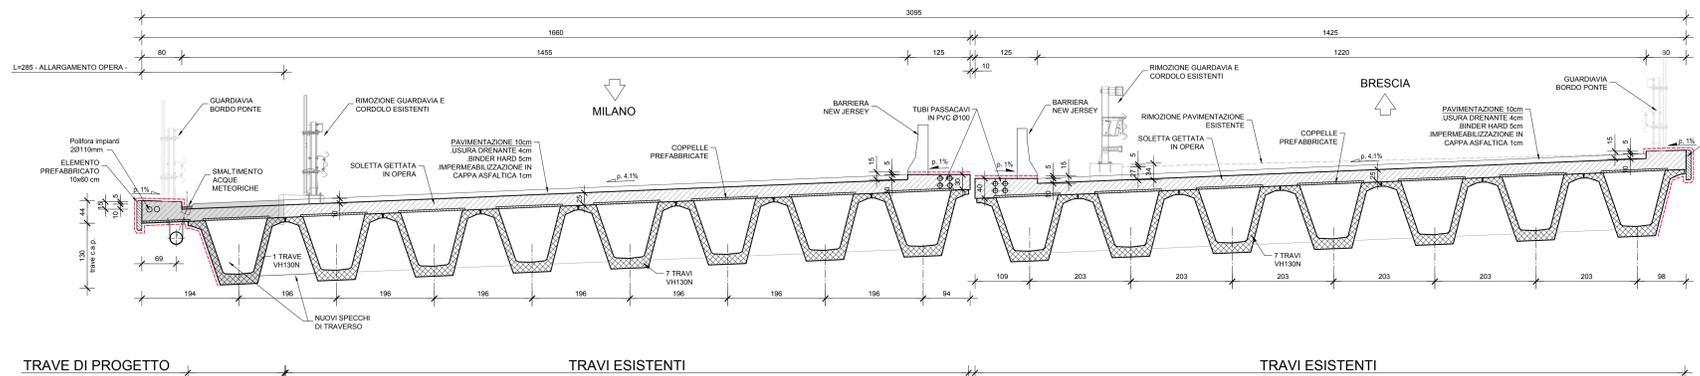


ELABORATI DI RIFERIMENTO

DESCRIZIONE	CODICE

NOTE

- TUTTE LE MISURE SONO ESPRESSE IN CENTIMETRI SALVO DIVERSEMENTE SPECIFICATO
- TUTTE LE QUOTE ALTIMETRICHE SONO ESPRESSE IN METRI s.l.m.
- PAVIMENTAZIONE SU IMPALCATI : PREVEDERE EVENTUALI RICARICHE DI BINDER PER COMPENSAZIONE DELLA LIVELLETTA

SALTIMENTO ACQUE METEORICHE - SCHEMA LONGITUDINALE 1:50

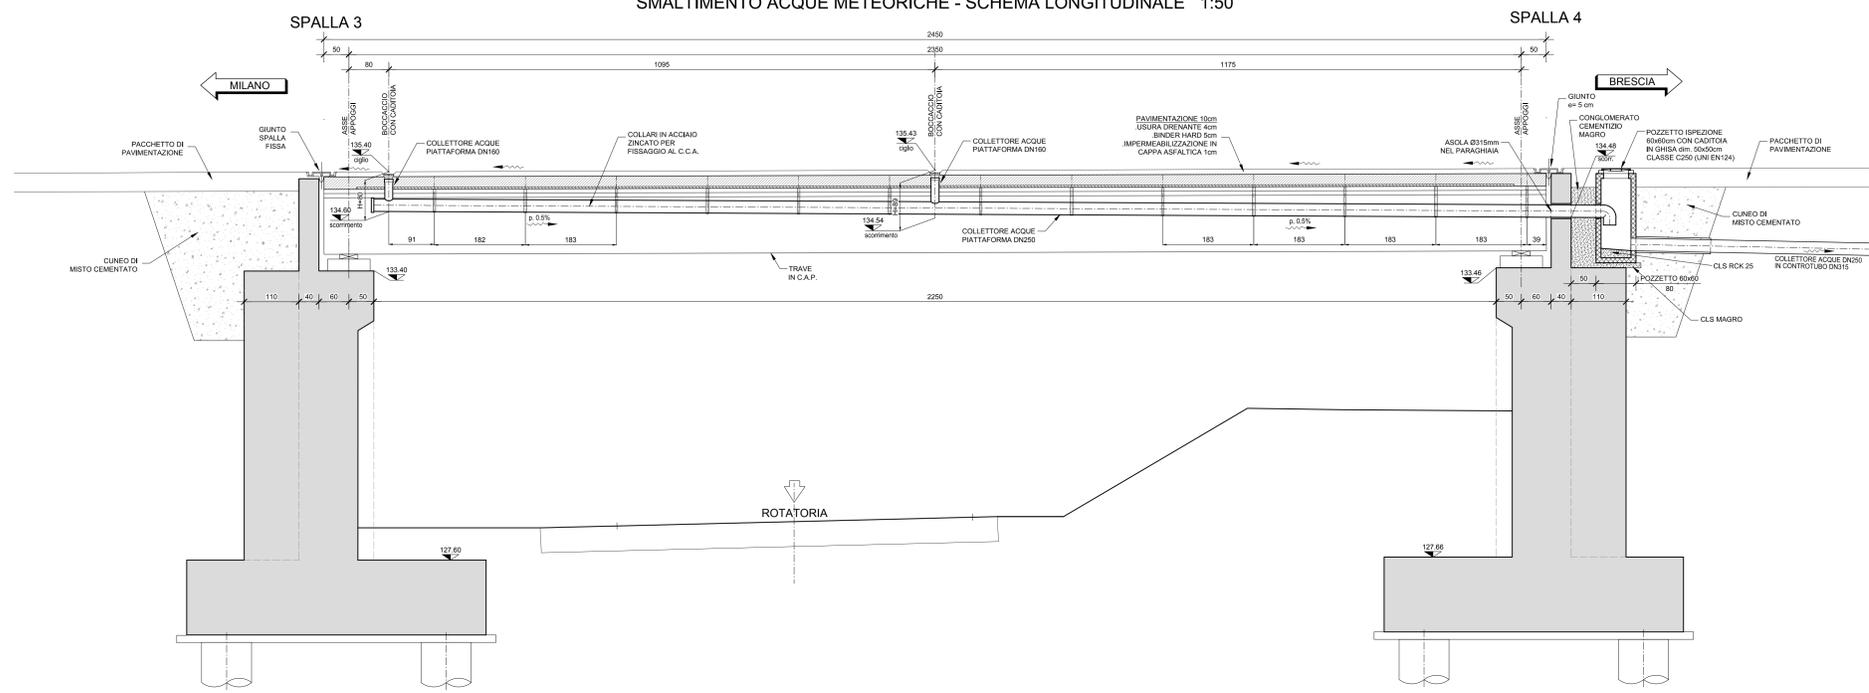

LEGENDA

PROTEZIONE SUPERFICIE IN C.C.A. ESPOSTE A CICLI DI GELO/DISGELO, CON PRESENZA DI SALI (OPERA ESISTENTE ED OPERA IN PROGETTO).



APPLICAZIONE DI MALTA IMPERMEABILIZZANTE BICOMPONENTE ELASTICA A BASE CEMENTIZIA MAPPELASTIC (SIS "TUMBO") DELLA MARE S.p.A., CON AGGREGATI SELEZIONATI A GRANA FINI, FIBRE SINTETICHE E SPECIALI RESINE ACRILICHE IN DISPERSIONE ACQUOSA, SPESSORE FINALE DI 2mm.

CARATTERISTICHE DEI MATERIALI




PER CARATTERISTICHE DEI MATERIALI VEDERE ELABORATO :
0 - PARTE GENERALE
00 - GENERALE
0001 - ELABORATI GENERALI
PRESCRIZIONI MATERIALI E NOTE GENERALI
CODICE 65953 04 EL 1 11 00 001 00 006 00

MATERIALI PER ACCESSORI SISTEMA SALTIMENTO ACQUE DI PIATTAFORMA
- Collari, lamiere e viterie: Acciaio inox 18/10

ELEMENTI PER ATTACCO BOCCACCIO AL COLLETTORE IN SOLETTA
(quote in millimetri)

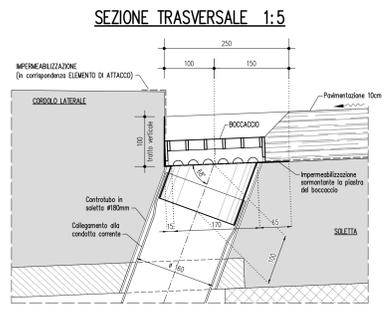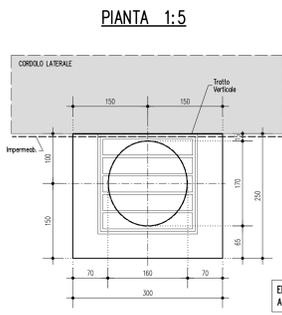

PARTICOLARI BOCCACCIO PER CADITOIE
(quote in millimetri)

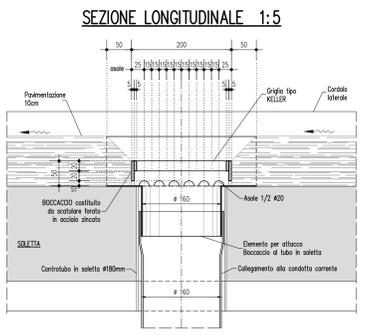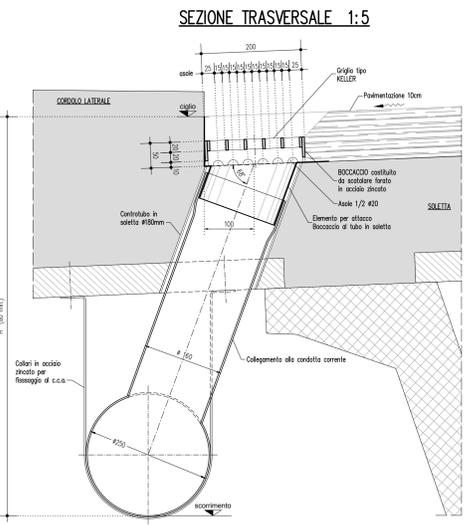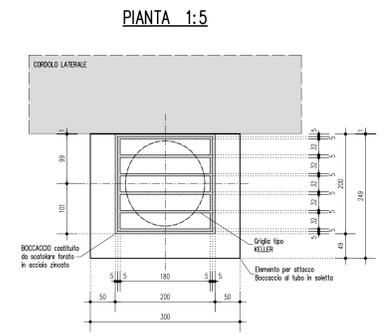

CONCEDENTE: CONCESSIONARIA

CONCESSIONARI AUTOSTRADALI LOMBARDE SOCIETA' DI PROGETTO BREBEMI SPA

CUP E31809000390007

COLLEGAMENTO AUTOSTRADALE DI CONNESSIONE TRA LE CITTÀ DI BRESCIA E MILANO

PROCEDURA AUTORIZZATIVA D. LGS 163/2006
DELIBERA G.I.P.E. DI APPROVAZIONE DEL PROGETTO DEFINITIVO N° 19/2016

INTERCONNESSIONE A35-A4 PROGETTO ESECUTIVO

I-INTERCONNESSIONE
II-INTERCONNESSIONE A35-A4
SVAX2 - ADEGUAMENTO SVINCOLO DI TRAVAGLIATO EST SVAD3
ALLARGAMENTO CAVALCAVIA ESISTENTE CVA03
CARPENTERIA - IMPALCATO - TAVOLA 2/2

PROGETTAZIONE: **interconnessione** VERIFICA: **APPROVATO BDT**

IL PROGETTISTA RESPONSABILE INTERAGIONE: **MIRCA PIZZANTI & C. S.p.A.**
Prestazioni Specialistiche: **MIRCA PIZZANTI & C. S.p.A.**
C.A.R. - Via Fontana Rossa, 10 - 25129 Brescia
Ordine degli Ingegneri di Parma N. 821

IN DIRETTORE TECNICO: **MIRCA PIZZANTI & C. S.p.A.**
C.A.R. - Via Fontana Rossa, 10 - 25129 Brescia
Ordine degli Ingegneri di Parma N. 821

I.D.		IDENTIFICAZIONE ELABORATO										DATA	
PROGETTO	REVISIONE	NO.	REV.	DESCRIZIONE	DATA	REDAZIONE	DATA	CONTROLLATO	DATA	APPROVATO	DATA	LIBRERIA	FOGLIO
65468	04	CP	E	I	11	SV	AX2	00	00	007	00	A	00

ELABORAZIONE PROGETTUALE

IL PROGETTISTA: **MIRCA PIZZANTI & C. S.p.A.**
Via Fontana Rossa, 10 - 25129 Brescia
Ordine degli Ingegneri di Parma N. 4157

IL CONCEDENTE: CONCESSIONARI AUTOSTRADALI LOMBARDE

IL CONCESSIONARIO: SOCIETA' DI PROGETTO BREBEMI SPA