


SVINCOLO TRAVAGLIATO OVEST
PIANTA CHIAVE scala 1:5000

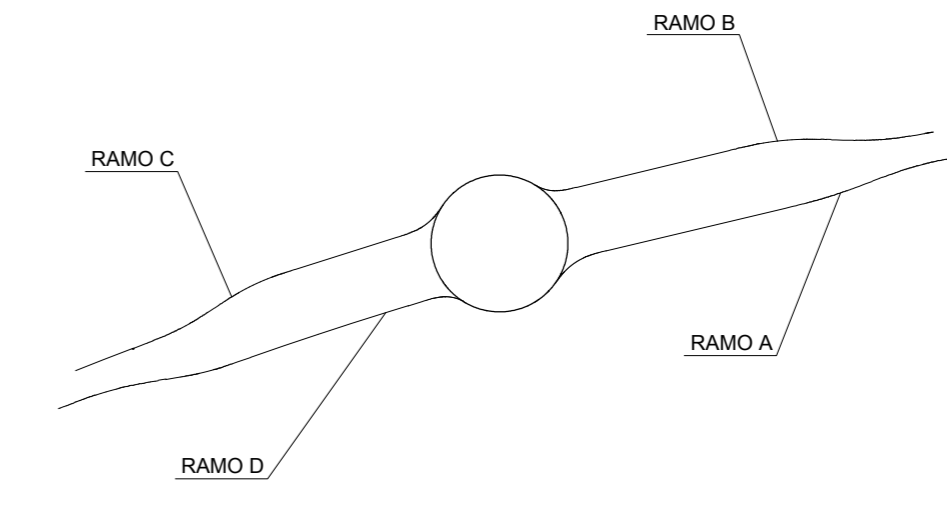


NOTE

LEGENDA


CARATTERISTICHE DEI MATERIALI

■ TRATTO ESISTENTE IN ADEGUAMENTO
▨ TRATTO ESISTENTE


TRACCIAMENTO RAMO A

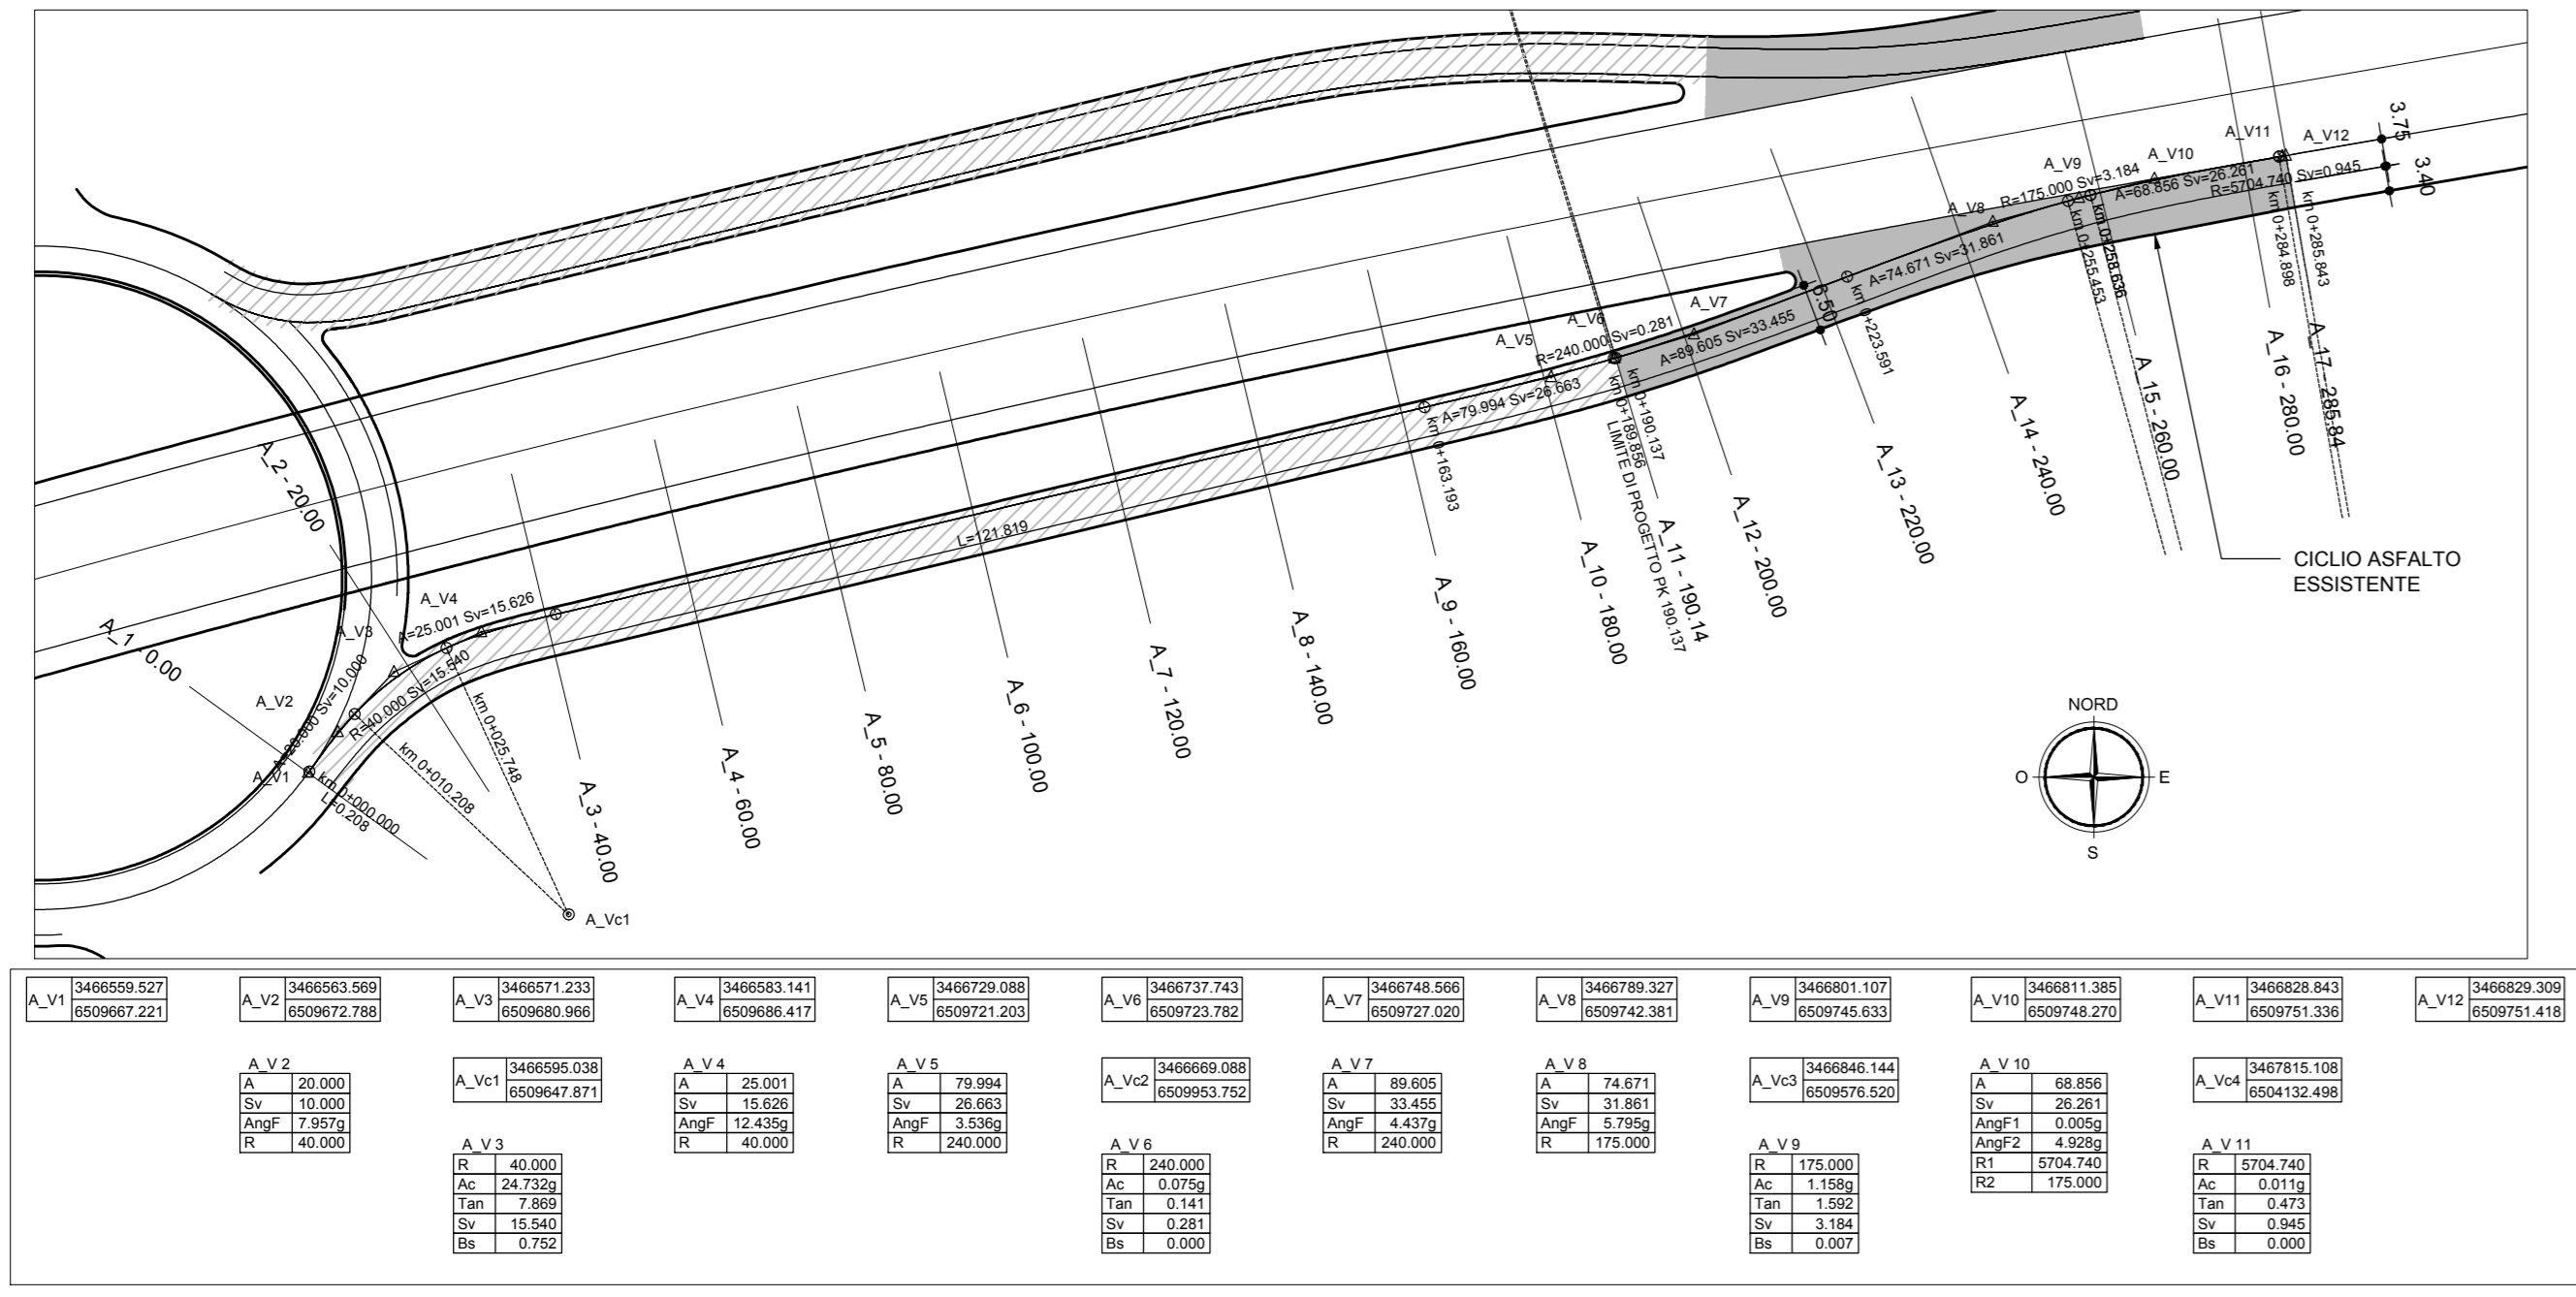


TRACCIAMENTO RAMO C

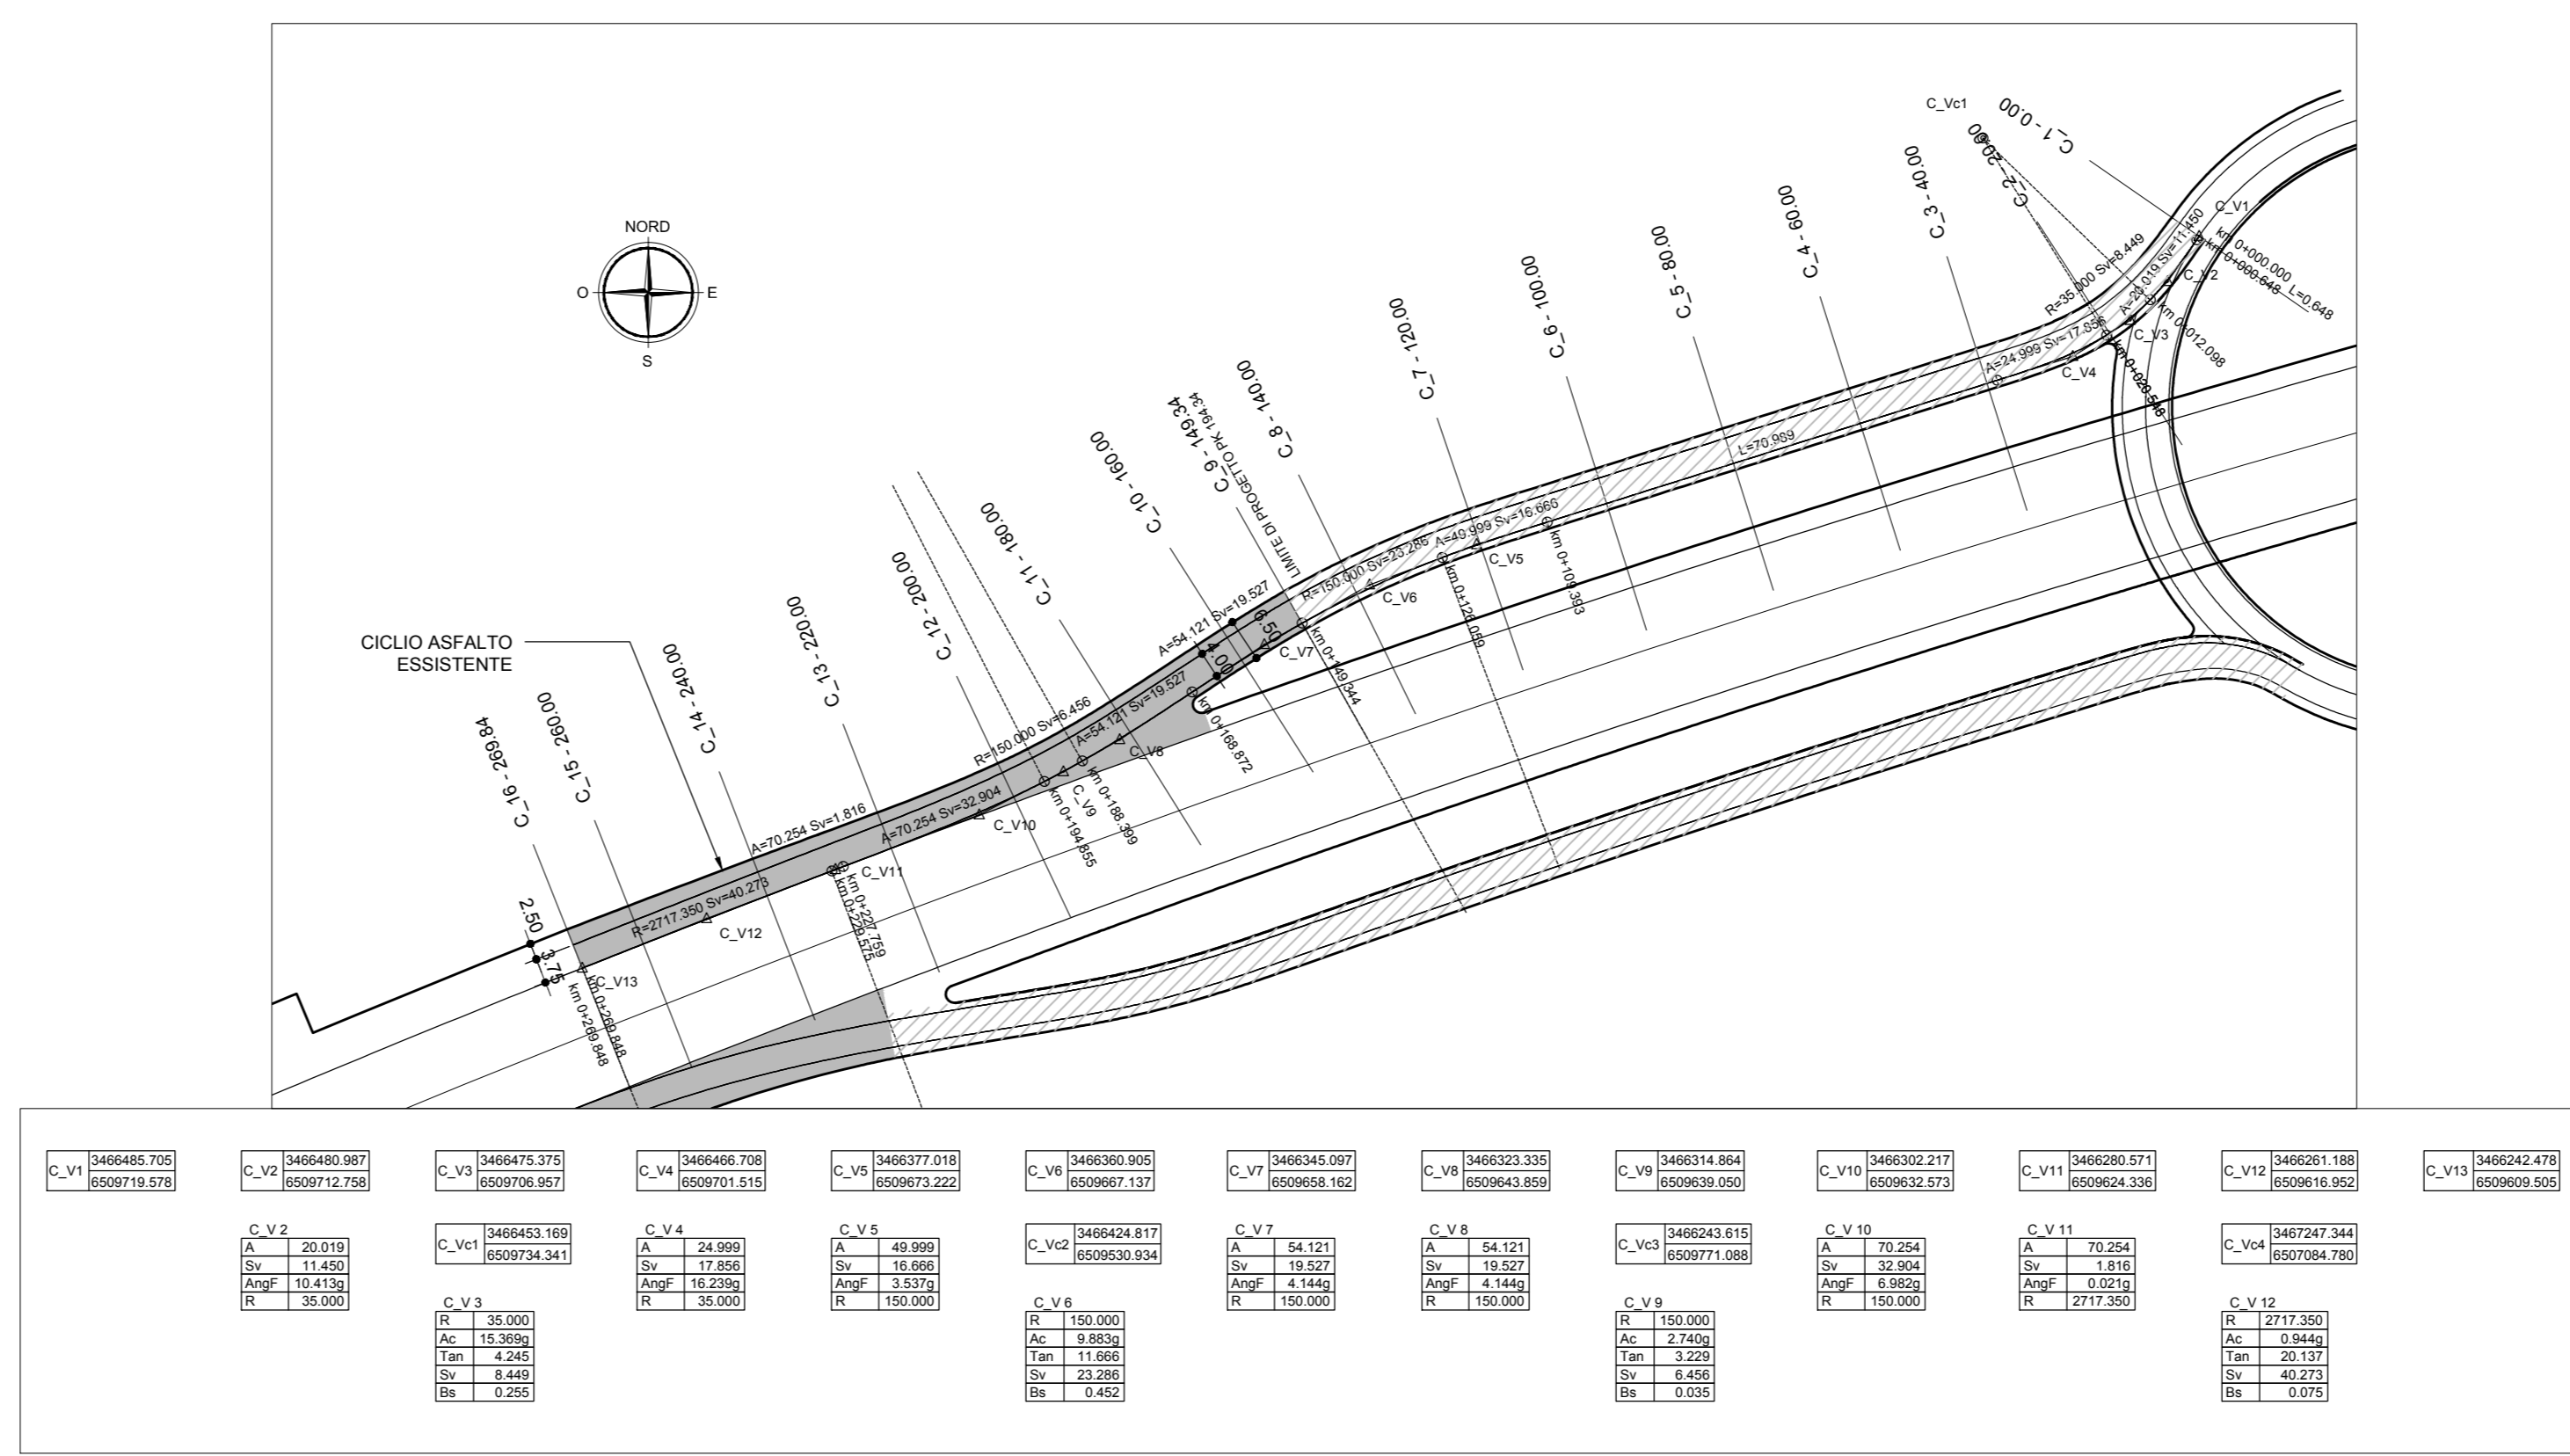

TRACCIAMENTO RAMO B

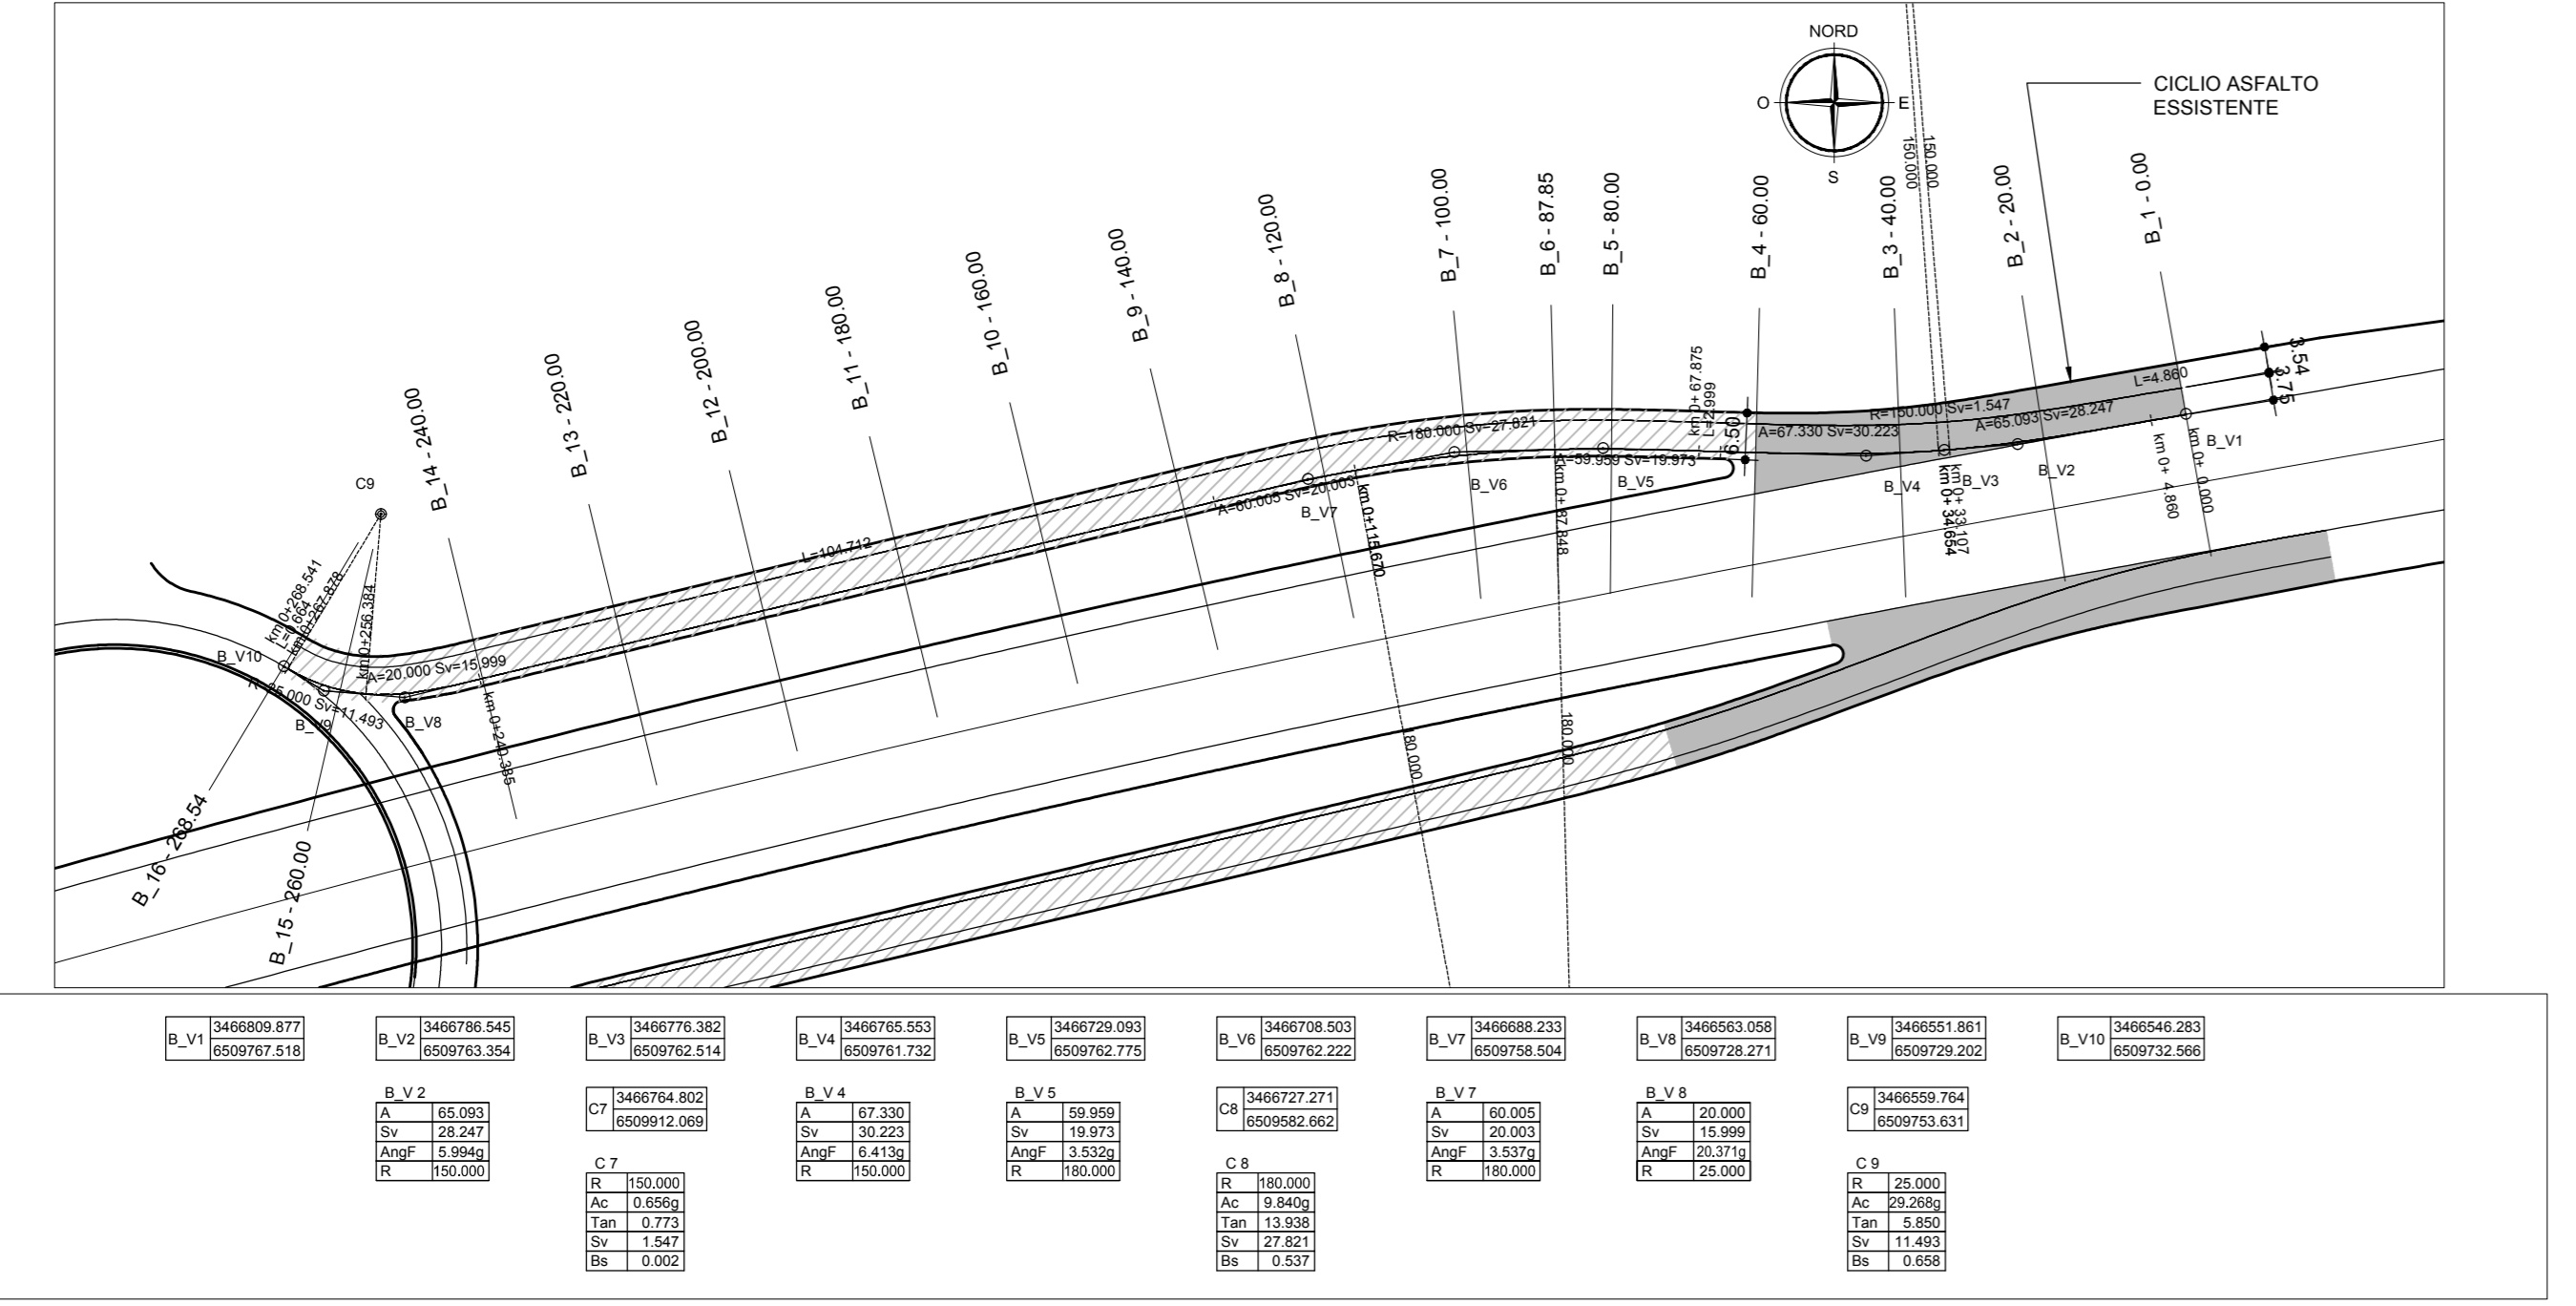

TRACCIAMENTO RAMO D

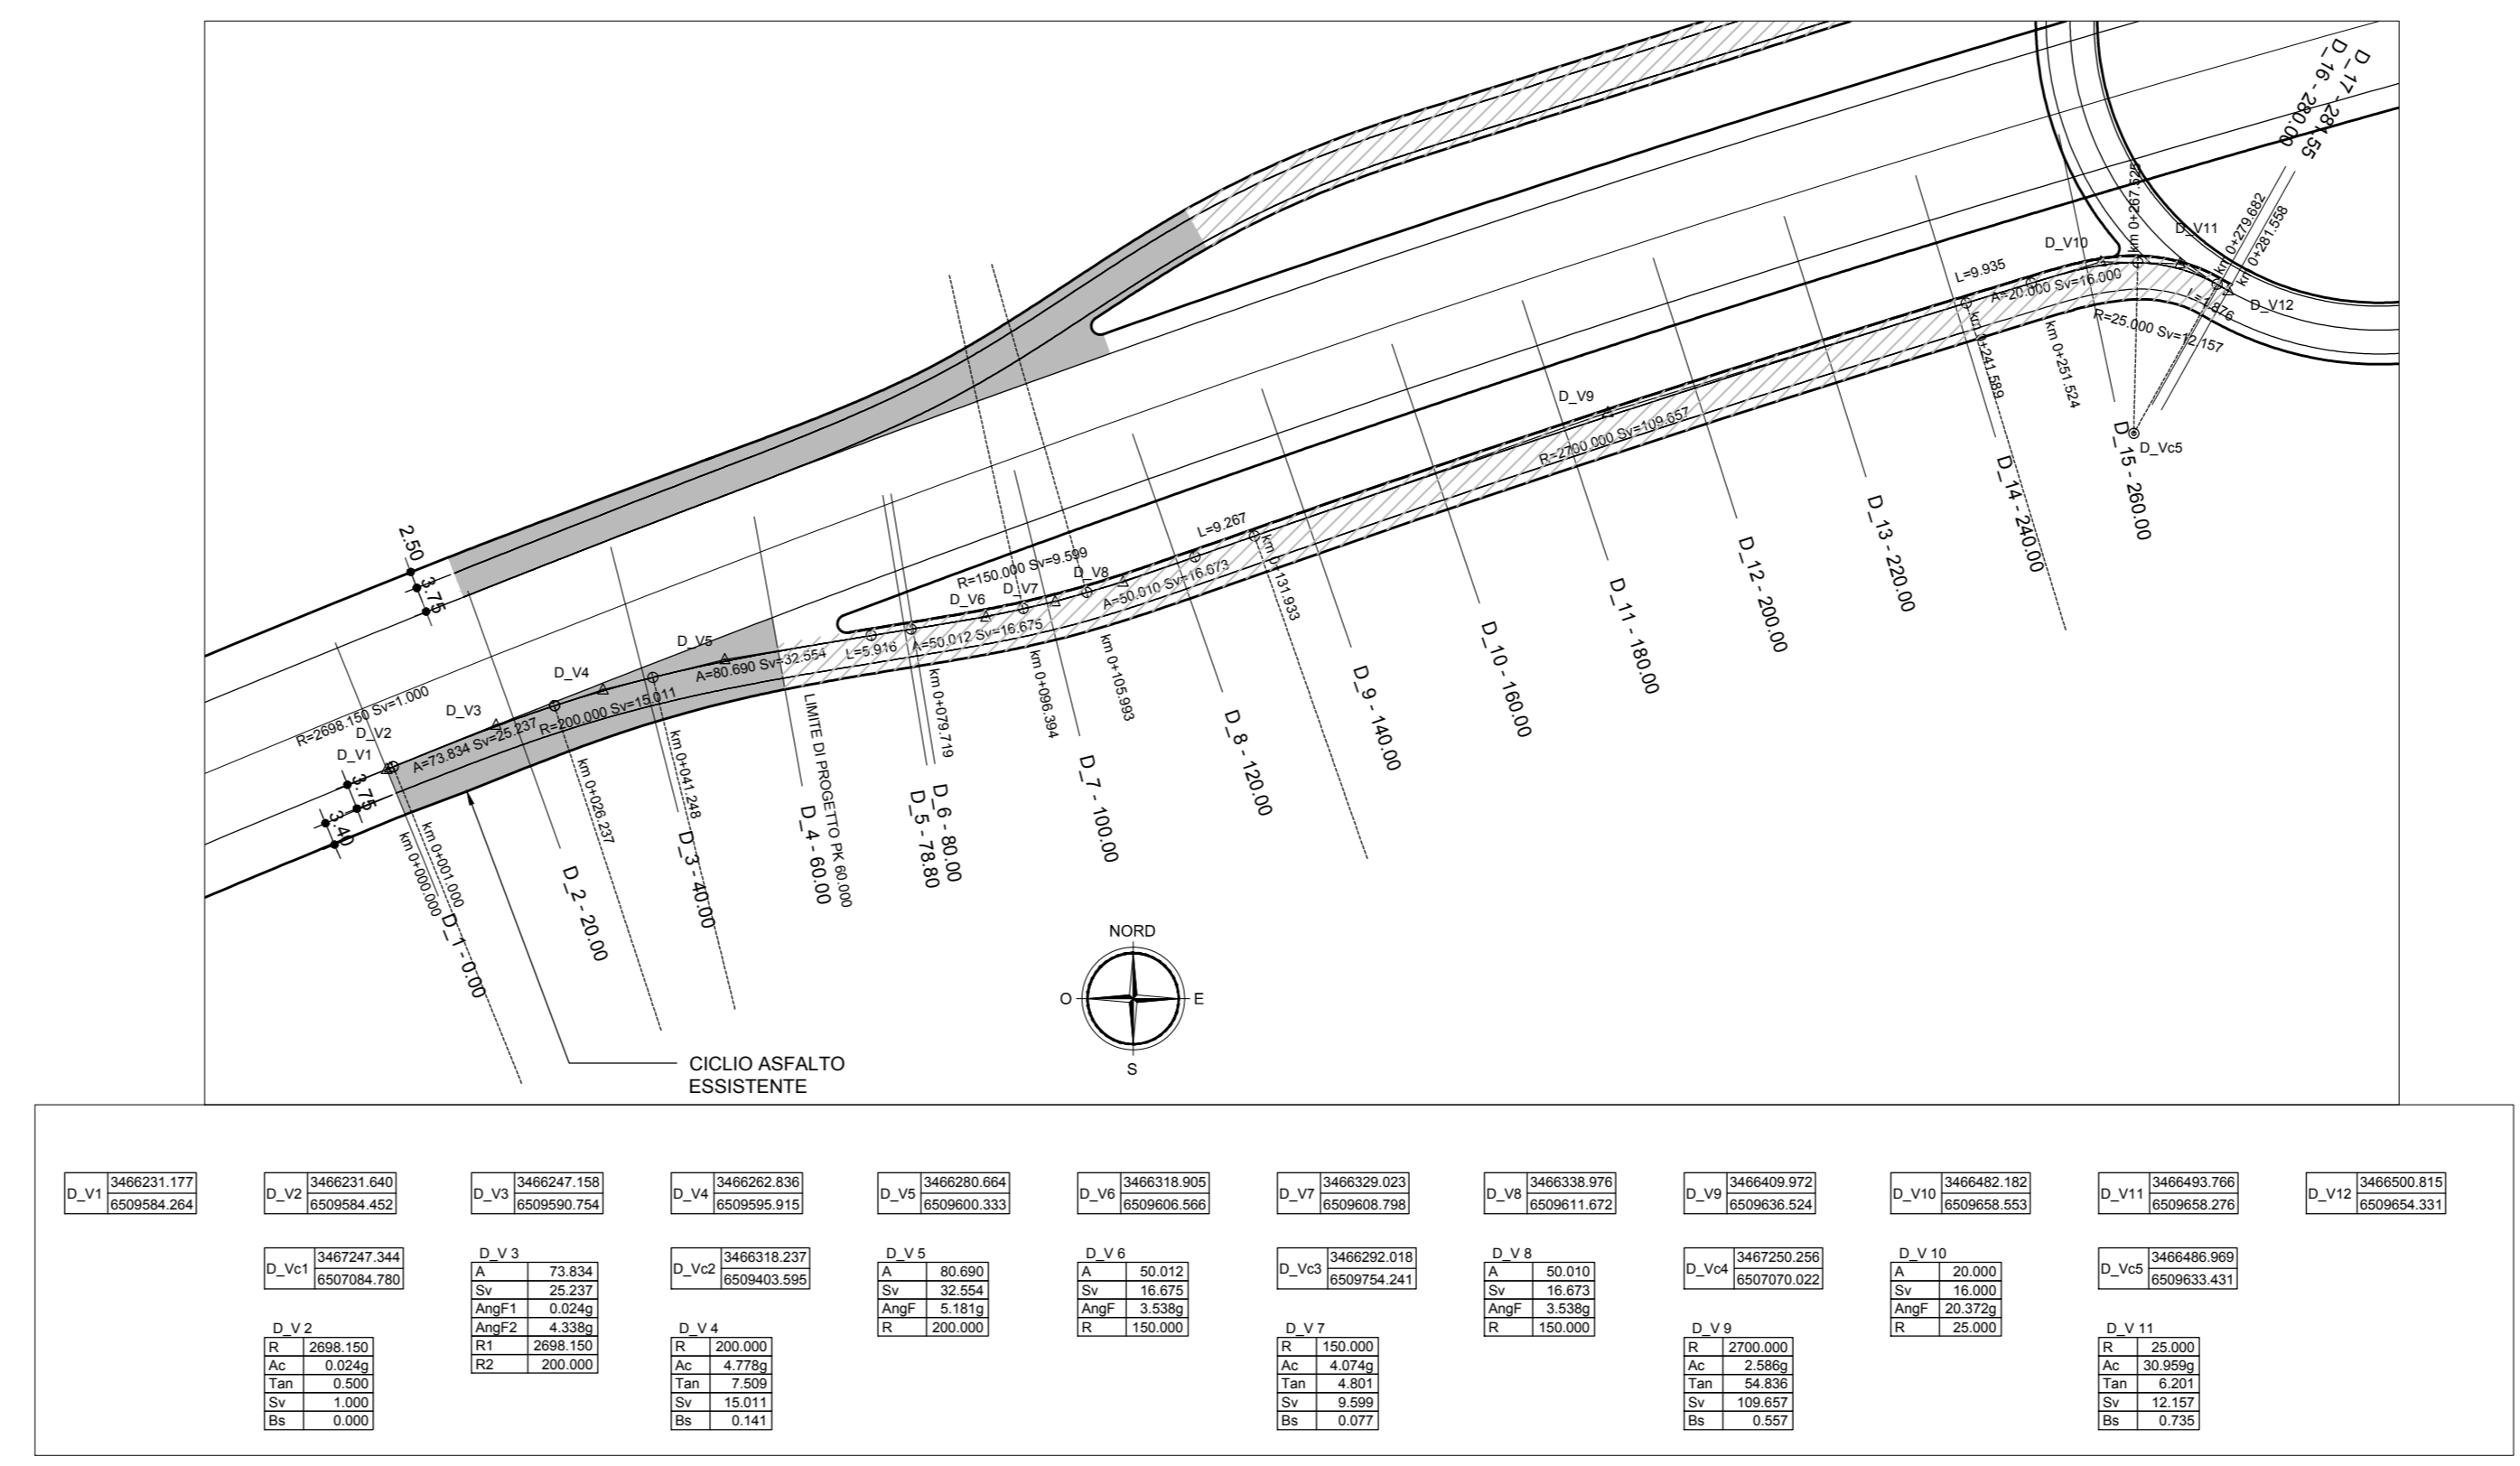

CONCEDENTE: CONCESSIONARIA: SOCIETA' DI PROGETTO BREBEM SPA

CUP E31 805000390007

COLLEGAMENTO AUTOSTRADALE DI CONNESSIONE TRA LE CITTÀ DI BRESCIA E MILANO

PROCEDURA AUTORIZZATIVA D. LGS 153/2006
DELIBERA C.I.P.E. DI APPROVAZIONE DEL PROGETTO DEFINITIVO N° 19/2016

INTERCONNESSIONE A35-A4
PROGETTO ESECUTIVO

I - INTERCONNESSIONE
I1 - INTERCONNESSIONE A35-A4
SVAX3 - ADEGUAMENTO SVINCOLO DI TRAVAGLIATO OVEST SVAD2
RAMI A, B, C, D

PLANIMETRIA DI TRACCIAMENTO

PROGETTAZIONE: VERIFICA:

IL PROGETTISTA RESPONSABILE INTERAGIONE: IN DIRETTORE TECNICO
MIRSA PIZZANTI & C. S.p.A. MIRSA PIZZANTI & C. S.p.A.
Via S. Maria Maddalena, 10 - 25121 Brescia - Tel. 030/2100000 - Fax 030/2100001
Ordine degli Ingegneri di Pavia N. 821

I.D.	DATA	DESCRIZIONE	REVISIONE	STATO	REVISIONE
65496	04	PL	E	I1	SV AX3 00 00 002 00 A 00

ELABORAZIONE PROGETTUALE

IL CONCESSIONARIO