SVINCOLO TRAVAGLIATO OVEST
PIANTA CHIAVE scala 1:5000

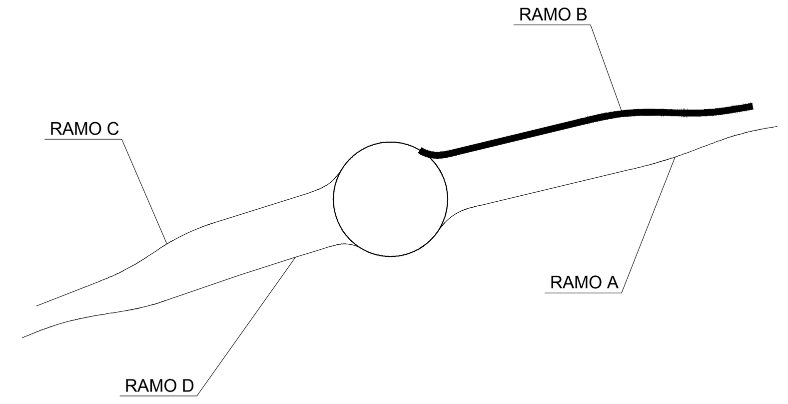

SVINCOLO TRAVAGLIATO OVEST RAMO B

Scala X 1: 1000.000 Scala Y 1: 2000.000

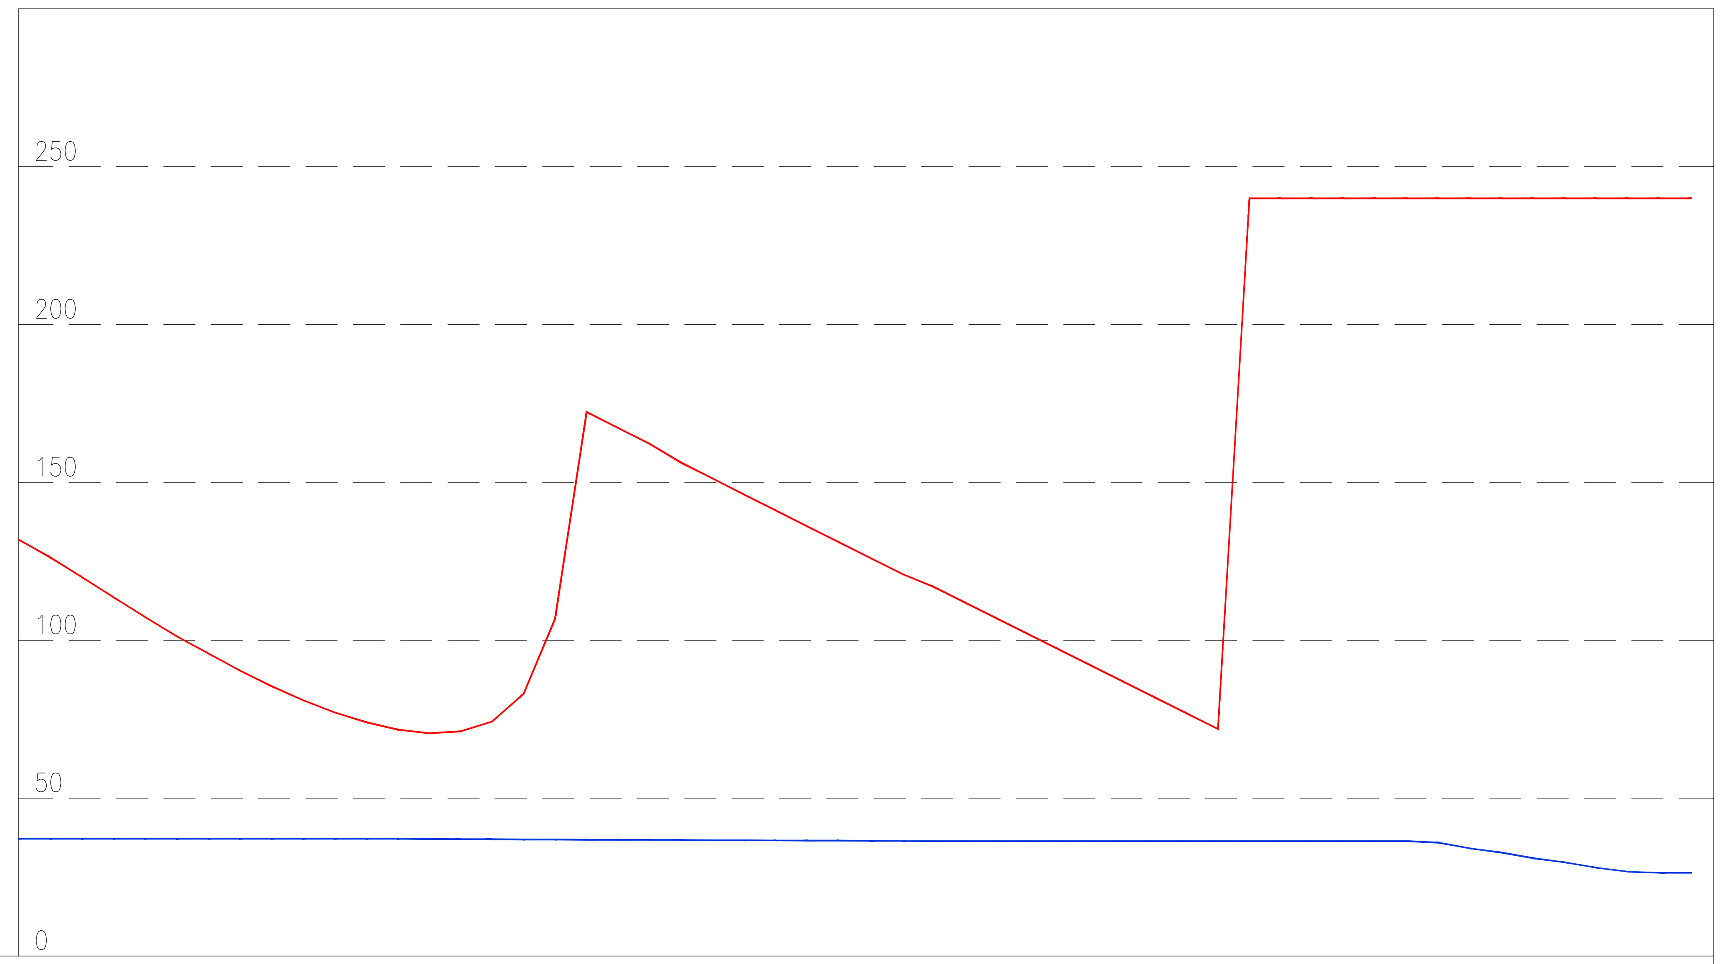

LEGENDA

Dva_edx

Da_dx

AND.PLANIMETRICO: L = 4.86; A = 65.09, L = 28.25; L = 1.55, R = 150.00; A = 67.33, L = 30.22; L = 3.00; A = 59.96, L = 19.97; R = 180.00, L = 27.82; A = 60.00, L = 20.00; L = 104.71; A = 20.00, L = 16.00; L = 11.49, R = 25.00; L = 0.66

DIAGR.VELOCITA': 40 km/h, 30 km/h, 20 km/h — 40.0, 40.0, 40.0, 40.0, 40.0, 29.8, 30.0

ETTOMETRICHE: 0, 1, 2

AND.ALTIMETRICO: P(%)=−0.17 L=23.16; Sv=9.71 Rv=10000.00; P(%)=−0.07 L=24.84; Sv=91.49 Rv=2000.00; L=106.10 P(%)=4.50

PROGRESSIVE	Da_dx	Dva_edx
0.00	37.13	131.98
5.00	37.13	126.33
10.00	37.13	120.13
15.00	37.13	113.74
20.00	37.13	107.47
25.00	37.13	101.38
30.00	37.12	95.92
35.00	37.11	90.49
40.00	37.11	85.55
45.00	37.11	81.09
50.00	37.11	77.19
55.00	37.11	74.10
60.00	37.11	71.72
65.00	37.06	70.53
70.00	37.03	71.15
75.00	36.98	74.27
80.00	36.93	82.99
85.00	36.90	106.70
90.00	36.85	172.31
95.00	36.82	167.26
100.00	36.77	162.20
105.00	36.74	156.25
110.00	36.69	151.19
115.00	36.64	146.14
120.00	36.62	141.09
125.00	36.57	136.05
130.00	36.54	131.03
135.00	36.50	126.02
140.00	36.45	121.02
145.00	36.42	116.92
150.00	36.38	111.92
155.00	36.38	106.92
160.00	36.38	101.92
165.00	36.38	96.92
170.00	36.38	91.92
175.00	36.38	86.92
180.00	36.38	81.92
185.00	36.38	76.92
190.00	36.38	71.92
195.00	36.38	240.00
200.00	36.38	240.00
205.00	36.38	240.00
210.00	36.38	240.00
215.00	36.38	240.00
220.00	36.38	240.00
225.00	35.90	240.00
230.00	34.06	240.00
235.00	32.73	240.00
240.00	30.97	240.00
245.00	29.66	240.00
250.00	27.96	240.00
255.00	26.68	240.00
260.00	26.35	240.00
265.00	26.35	240.00

Dva_edx > Da_dx

CONCEDENTE: CONCESSIONI AUTOSTRADALI LOMBARDE

CONCESSIONARIA: Società di Progetto BREBEMI SpA

CUP E31B05000390007

COLLEGAMENTO AUTOSTRADALE DI CONNESSIONE TRA LE CITTA' DI BRESCIA E MILANO

Procedura Autorizzativa D. Lgs 163/2006
Delibera C.I.P.E. di Approvazione del Progetto Definitivo n° 19/2016

INTERCONNESSIONE A35-A4
PROGETTO ESECUTIVO

I - INTERCONNESSIONE

I1-Interconnessione A35-A4

SVAX3 - ADEGUAMENTO SVINCOLO DI TRAVAGLIATO OVEST SVA02

RAMO B

DIAGRAMMA DI VISUALE LIBERA E DI VELOCITA'

PROGETTAZIONE: interconnessione SCARL

IL PROGETTISTA RESPONSABILE INTEGRAZIONE PRESTAZIONI SPECIALISTICHE
IMPRESA PIZZAROTTI e C. S.p.A.
Dott. Ing. Pietro Mazzoli
Ordine degli Ingegneri di Parma N. 821

IN DIRETTORE TECNICO
IMPRESA PIZZAROTTI e C. S.p.A.
Dott. Ing. Sabino Del Balzo
Ordine degli Ingegneri di Potenza N. 631

VERIFICA :

APPROVATO SDP

I.D.	EMITT.	TIPO	FASE	M.A.	LOTTO	OPERA	PROG. OPERA	TRATTO	PARTE	PROGR.	PARTE DOC.	STATO	REV.	DATA:	SCALA:
65503	04	PR	E	I	I1	SV	AX3	00	00	006	00	A	00	LUGLIO 2016	1:1000/1:2000

ELABORAZIONE PROGETTUALE

IL PROGETTISTA
PIACENTINI INGEGNERI s.r.l
Dott. Ing. Piacentini
Ordine degli Ingegneri di Bologna N. 4152

REVISIONE

N.	REV.	DESCRIZIONE	DATA	REDATTO	DATA	CONTROLLATO	DATA	APPROVATO
A	00	EMISSIONE	29/07/2016	PIACENTINI	29/07/2016	MAZZOLI	29/07/2016	MAZZOLI

IL CONCEDENTE: CONCESSIONI AUTOSTRADALI LOMBARDE

IL CONCESSIONARIO: Società di Progetto Brebemi SpA

IL PRESENTE DOCUMENTO NON POTRA' ESSERE COPIATO, RIPRODOTTO O ALTRIMENTI PUBBLICATO, IN TUTTO O IN PARTE, SENZA IL CONSENSO SCRITTO DELLA SdP BREBEMI S.P.A.. OGNI UTILIZZO NON AUTORIZZATO SARA' PERSEGUITO A NORMA DI LEGGE
THIS DOCUMENT MAY NOT BE COPIED, REPRODUCED OR PUBLISHED, EITHER IN PART OR IN ITS ENTIRETY, WITHOUT THE WRITTEN PERMISSION OF SdP BREBEMI S.P.A.. UNAUTHORIZED USE WILL BE PROSECUTE BY LAW.