PROFILO C-OVEST-PE

SEZIONE C_9

PROGRESSIVA 149.34

USURA
AU1 0.19 m²
BINDER
BI1 0.39 m²
SCARIFICA SUPERFICIALE
FR1 0.62 m²

123 200

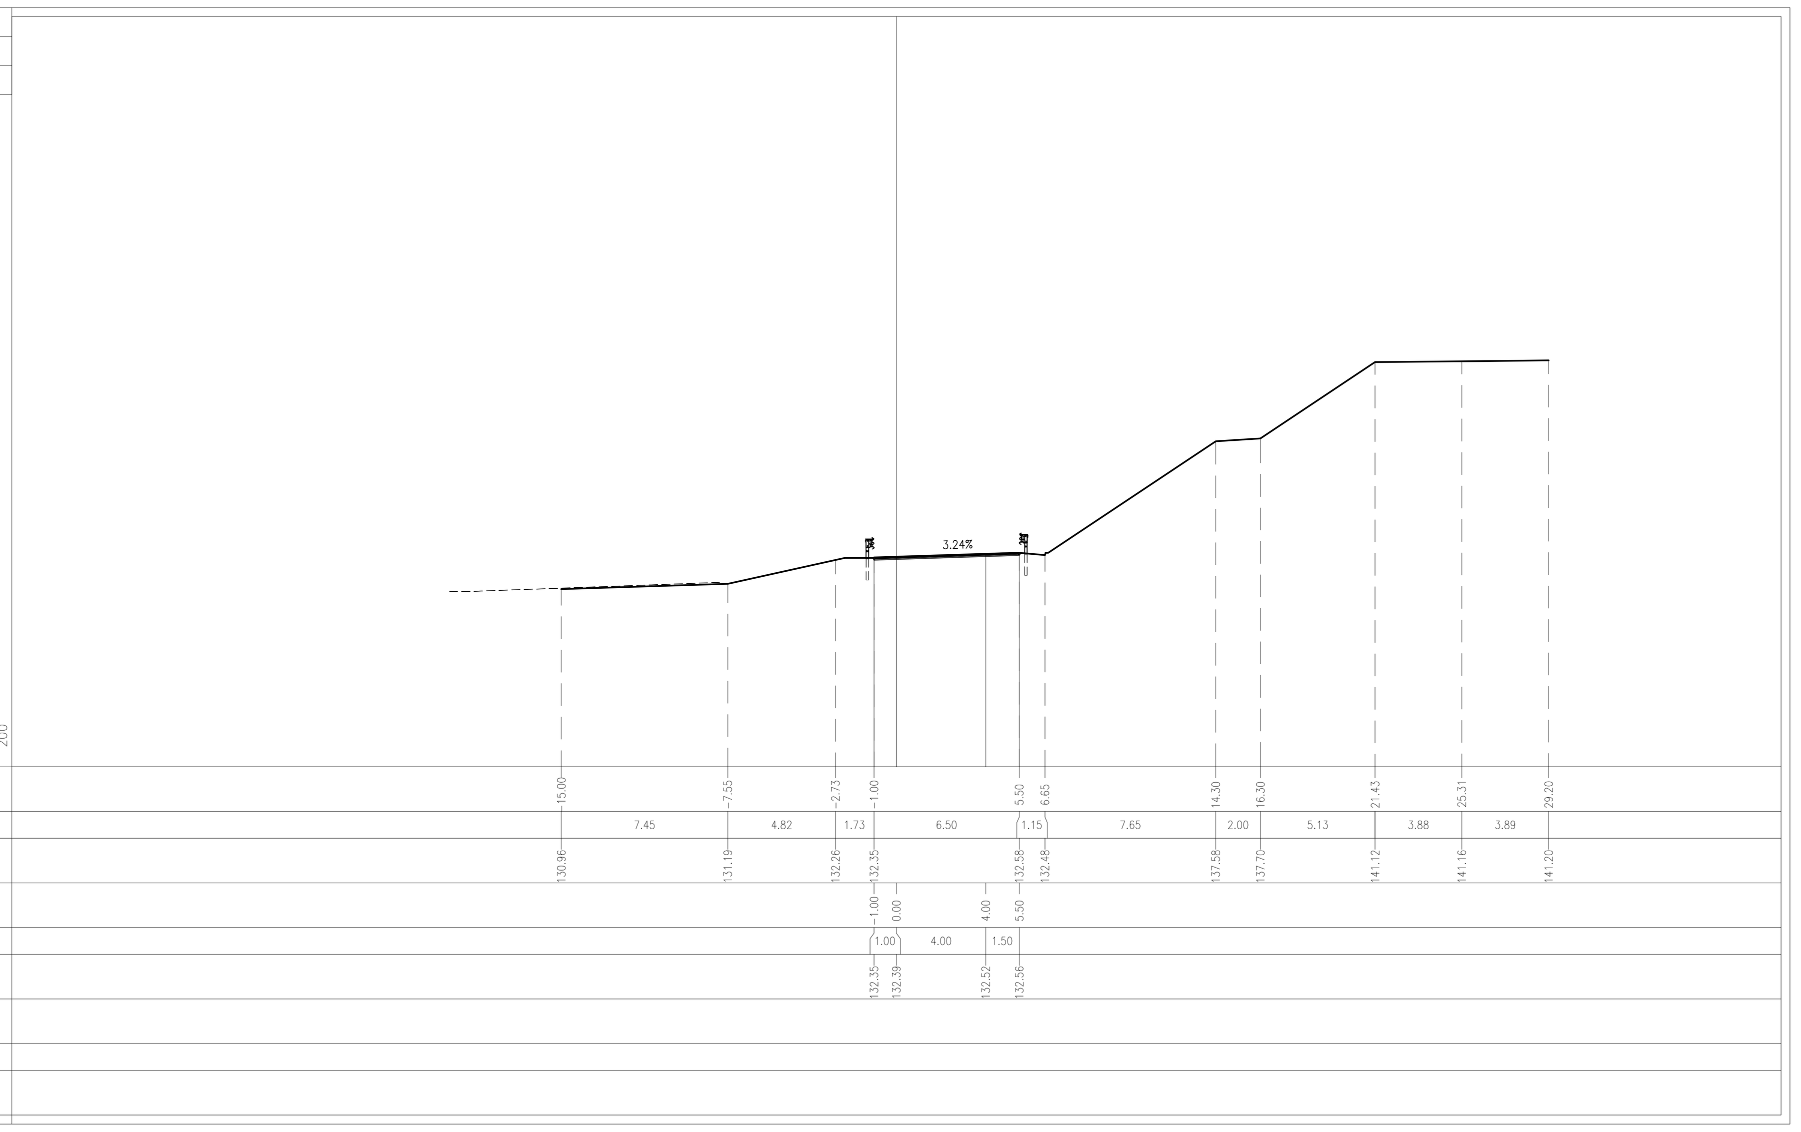

PROGRESSIVE TERRENO
PARZIALI TERRENO
QUOTE TERRENO
PROGRESSIVE PROGETTO
PARZIALI PROGETTO
QUOTE PROGETTO
PROGRESSIVE RILEVATO
PARZIALI RILEVATO
QUOTE RILEVATO

PROFILO C-OVEST-PE

SEZIONE C_12

PROGRESSIVA 200.00

USURA
AU1 0.26 m²
BASE
BA1 1.28 m²
BINDER
BI1 0.38 m²
DEMOLIZIONE PAVIMENTAZIONE
DP1 0.64 m²
RILEVATO
RI1 0.46 m²
SCAVO
SC1 54.17 m²
VEGETALE CUNETTA
VC1 0.19 m²
RILEVATO FOSSI
VF1 0.69 m²
VEGETALE TRINCEA
VT1 5.80 m²
COMPATTAZIONE
co1 4.27 m
GEOSTUOIA
ge1 20.21 m
IDROSEMINA
id1 20.21 m
SCOTICO FOSSI
sf1 1.54 m

124 200

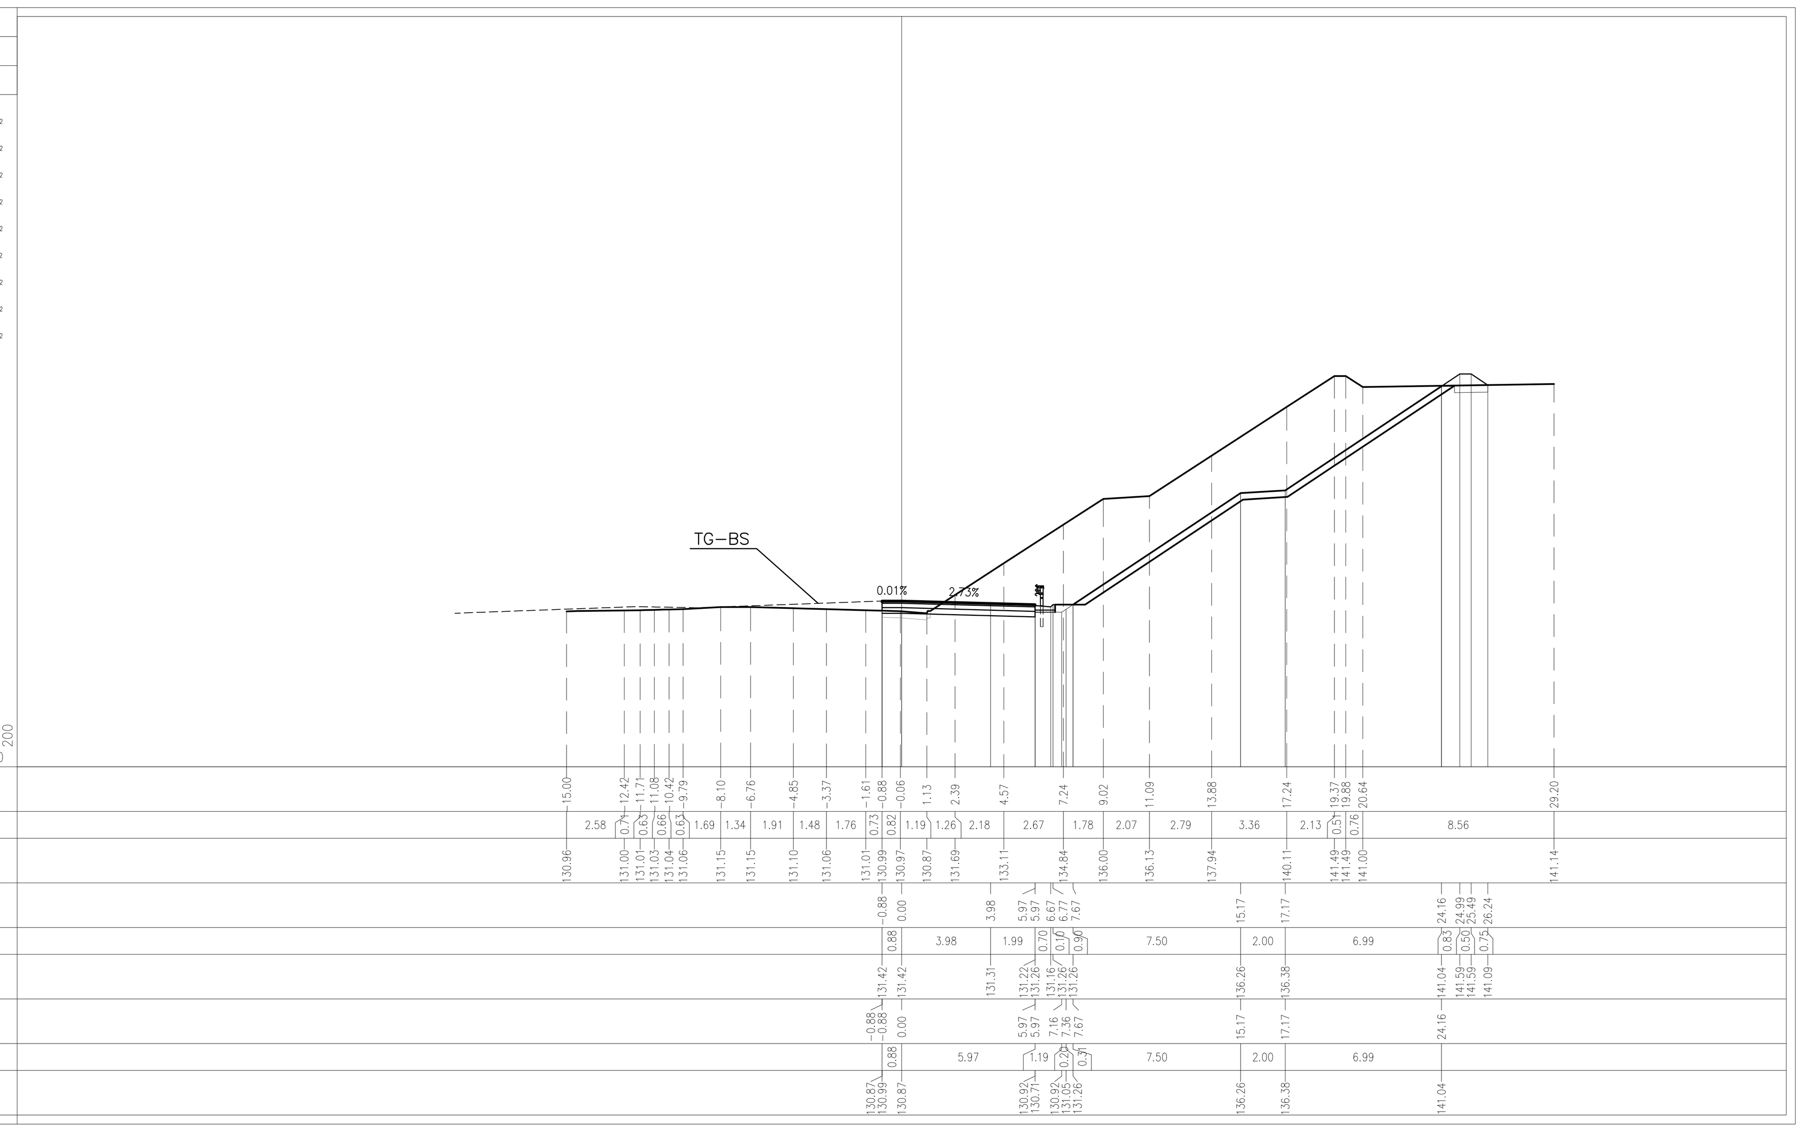

PROGRESSIVE TERRENO
PARZIALI TERRENO
QUOTE TERRENO
PROGRESSIVE PROGETTO
PARZIALI PROGETTO
QUOTE PROGETTO
PROGRESSIVE RILEVATO
PARZIALI RILEVATO
QUOTE RILEVATO

PROFILO C-OVEST-PE

SEZIONE C_10

PROGRESSIVA 160.00

USURA
AU1 0.19 m²
BASE
BA1 0.91 m²
BINDER
BI1 0.39 m²
MISTO CEMENTATO
CE1 1.43 m²
DEMOLIZIONE PAVIMENTAZIONE
DP1 2.28 m²
MISTO GRANULARE
GR1 1.63 m²
SCAVO
SC1 9.72 m²
RILEVATO FOSSI
VF1 0.94 m²
VEGETALE TRINCEA
VT1 5.21 m²
GEOSTUOIA
ge1 17.99 m
IDROSEMINA
id1 17.99 m
id2 17.17 m
Totale: 35.16 m
SCOTICO FOSSI
sf1 1.86 m

123 200

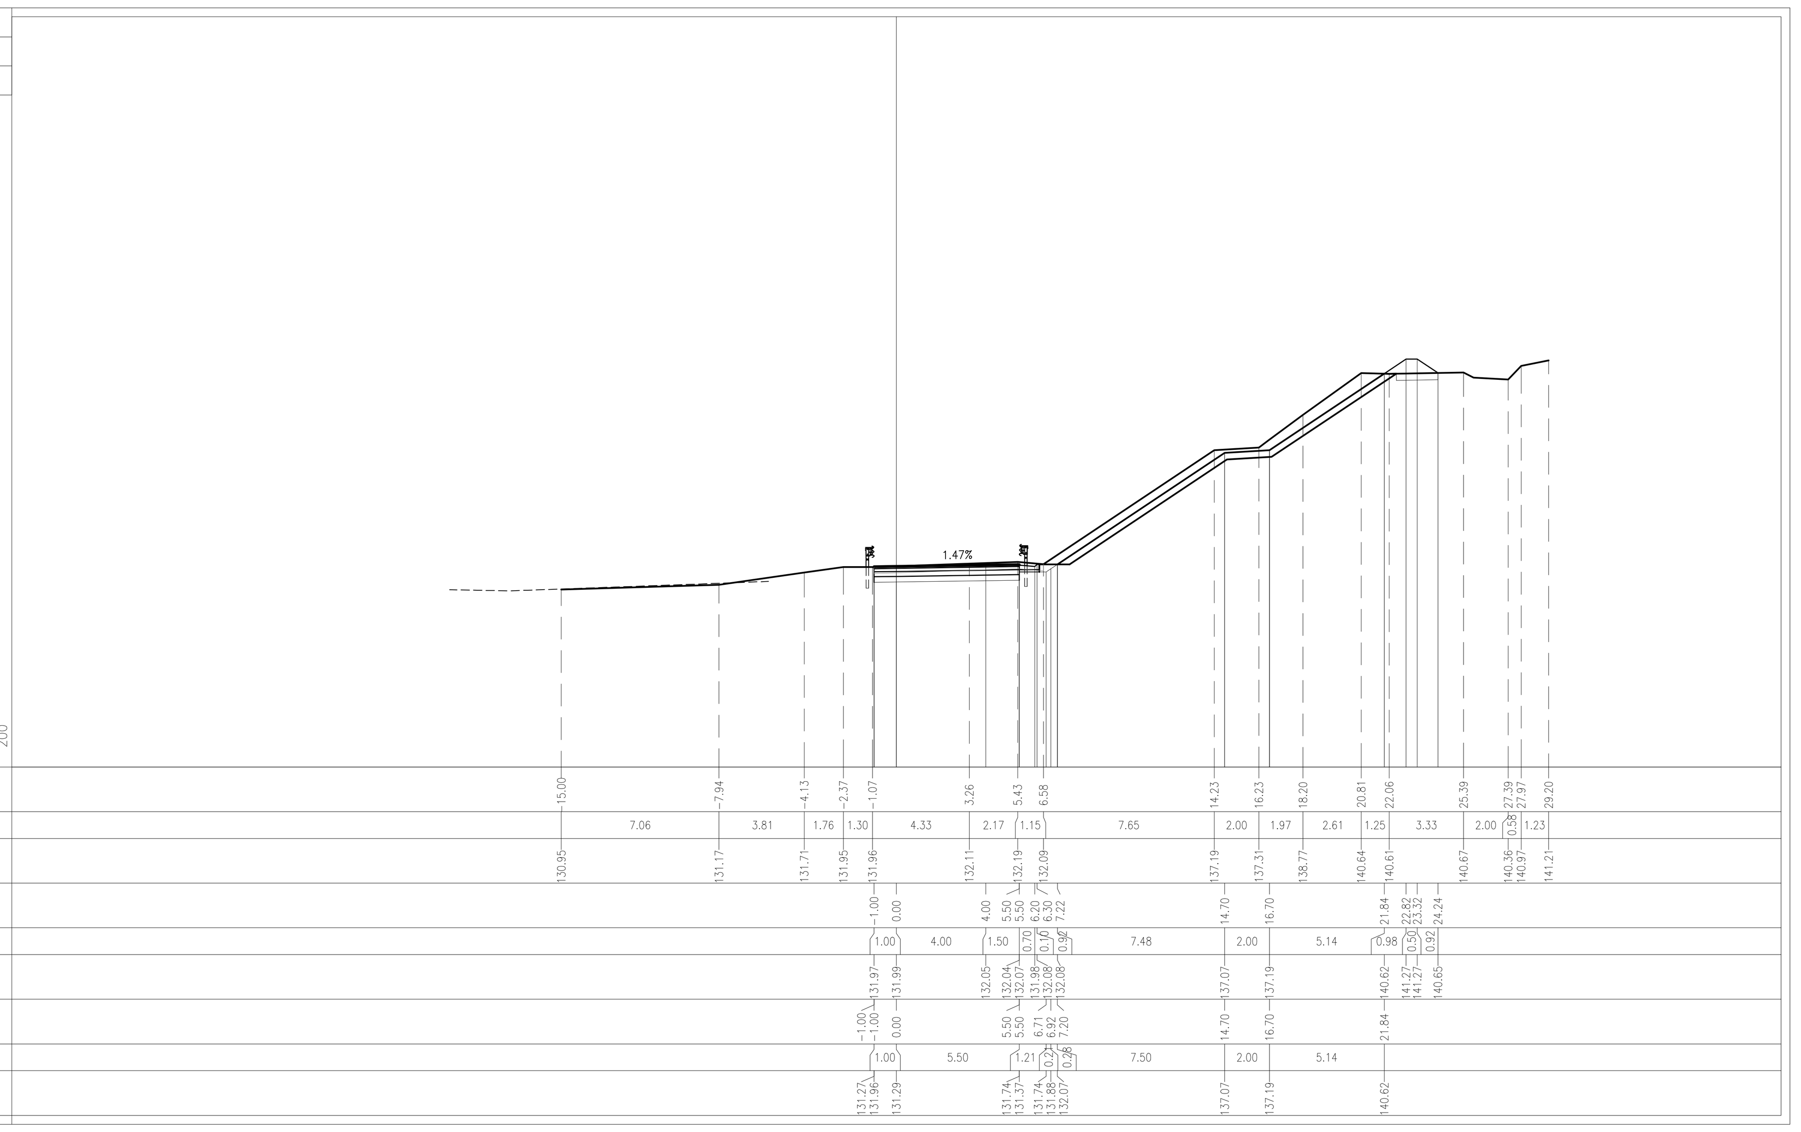

PROGRESSIVE TERRENO
PARZIALI TERRENO
QUOTE TERRENO
PROGRESSIVE PROGETTO
PARZIALI PROGETTO
QUOTE PROGETTO
PROGRESSIVE RILEVATO
PARZIALI RILEVATO
QUOTE RILEVATO

PROFILO C-OVEST-PE

SEZIONE C_13

PROGRESSIVA 220.00

USURA
AU1 0.23 m²
BASE
BA1 1.15 m²
BINDER
BI1 0.35 m²
MISTO CEMENTATO
CE1 1.45 m²
SCAVO
SC1 98.13 m²
VEGETALE CUNETTA
VC1 0.19 m²
RILEVATO FOSSI
VF1 0.81 m²
VEGETALE TRINCEA
VT1 5.73 m²
COMPATTAZIONE
co1 5.78 m
GEOSTUOIA
ge1 19.68 m
IDROSEMINA
id1 19.68 m
SCOTICO FOSSI
sf1 1.70 m

124 200

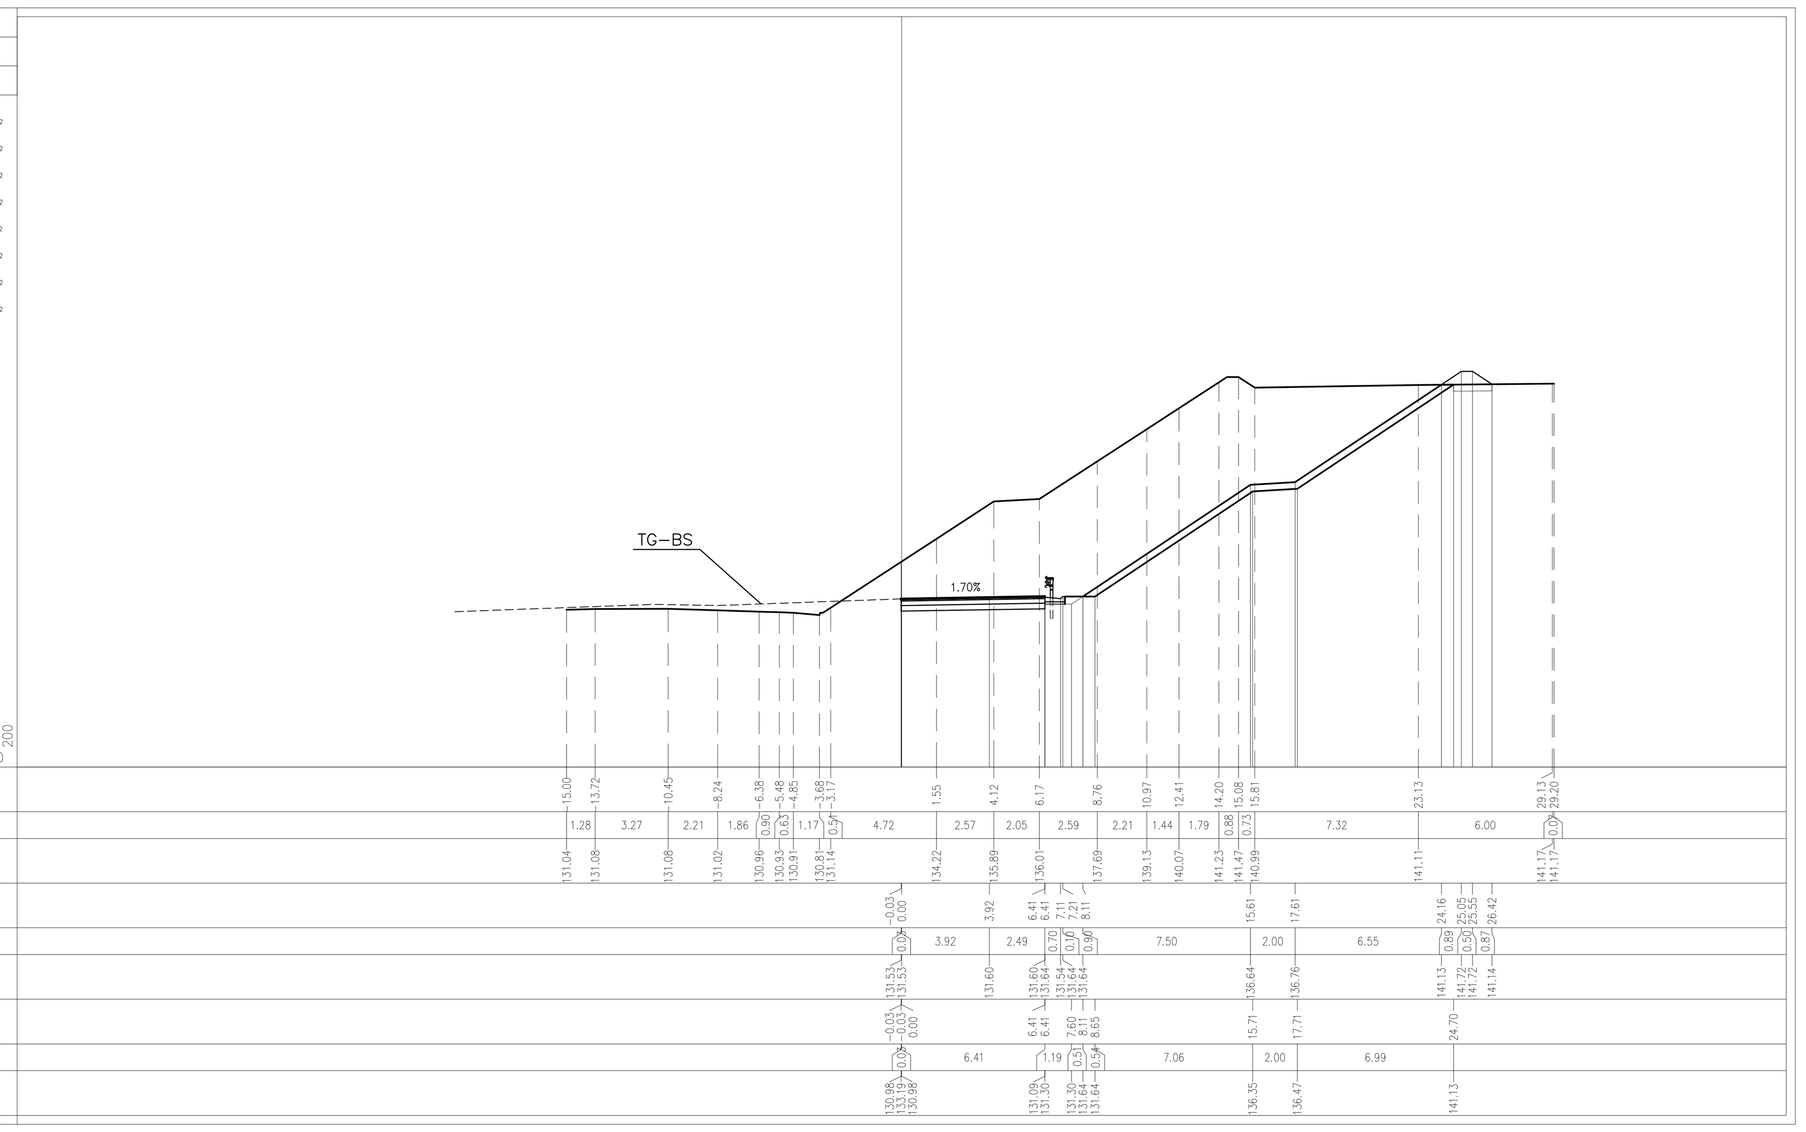

PROGRESSIVE TERRENO
PARZIALI TERRENO
QUOTE TERRENO
PROGRESSIVE PROGETTO
PARZIALI PROGETTO
QUOTE PROGETTO
PROGRESSIVE RILEVATO
PARZIALI RILEVATO
QUOTE RILEVATO

PROFILO C-OVEST-PE

SEZIONE C_11

PROGRESSIVA 180.00

USURA
AU1 0.40 m²
BASE
BA1 1.91 m²
BINDER
BI1 0.57 m²
MISTO CEMENTATO
CE1 2.41 m²
DEMOLIZIONE PAVIMENTAZIONE
DP1 2.81 m²
SCAVO
SC1 28.50 m²
VEGETALE CUNETTA
VC1 0.18 m²
RILEVATO FOSSI
VF1 0.74 m²
VEGETALE TRINCEA
VT1 5.67 m²
GEOSTUOIA
ge1 19.88 m
IDROSEMINA
id1 19.88 m
SCOTICO FOSSI
sf1 1.61 m

123 200

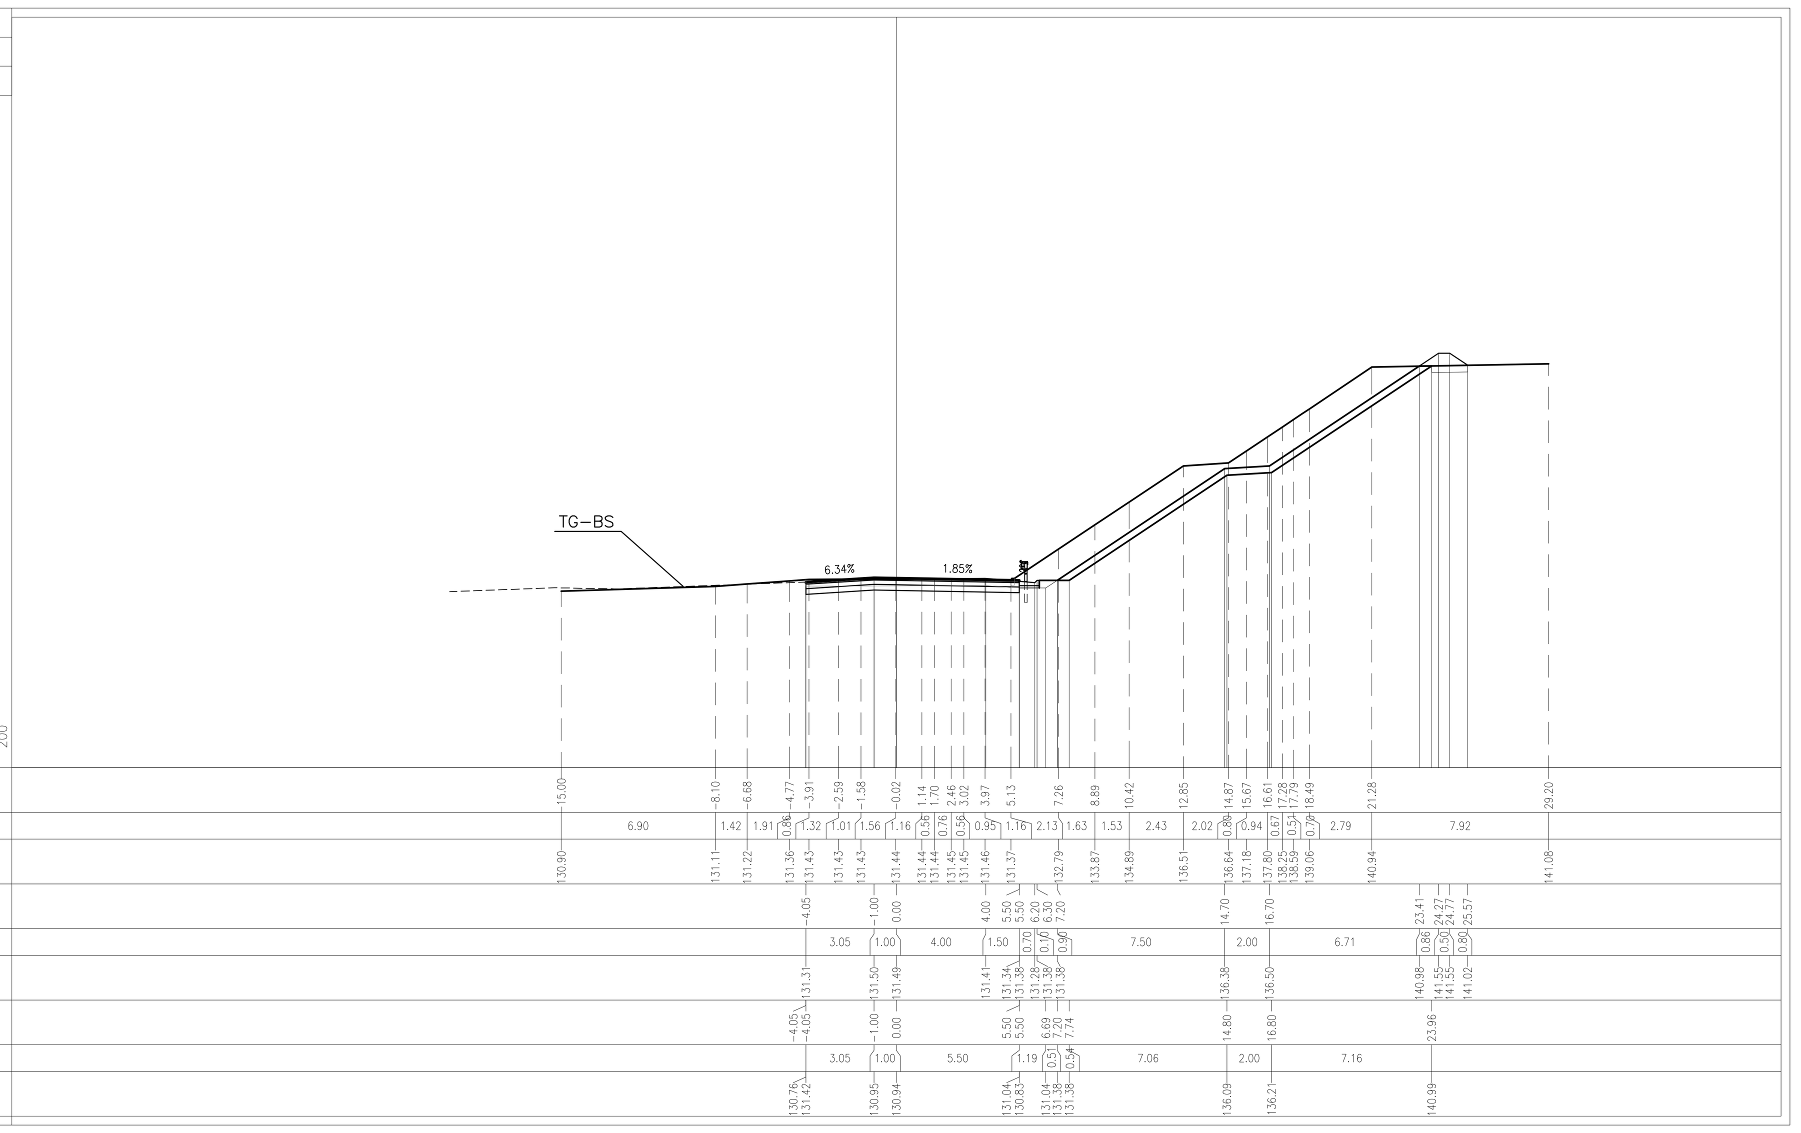

PROGRESSIVE TERRENO
PARZIALI TERRENO
QUOTE TERRENO
PROGRESSIVE PROGETTO
PARZIALI PROGETTO
QUOTE PROGETTO
PROGRESSIVE RILEVATO
PARZIALI RILEVATO
QUOTE RILEVATO

PROFILO C-OVEST-PE

SEZIONE C_14

PROGRESSIVA 240.00

USURA
AU1 0.24 m²
BASE
BA1 1.19 m²
BINDER
BI1 0.35 m²
MISTO CEMENTATO
CE1 1.49 m²
SCAVO
SC1 118.27 m²
VEGETALE CUNETTA
VC1 0.19 m²
RILEVATO FOSSI
VF1 0.85 m²
VEGETALE TRINCEA
VT1 5.62 m²
COMPATTAZIONE
co1 5.95 m
GEOSTUOIA
ge1 19.24 m
IDROSEMINA
id1 19.24 m
SCOTICO FOSSI
sf1 1.76 m

124 200

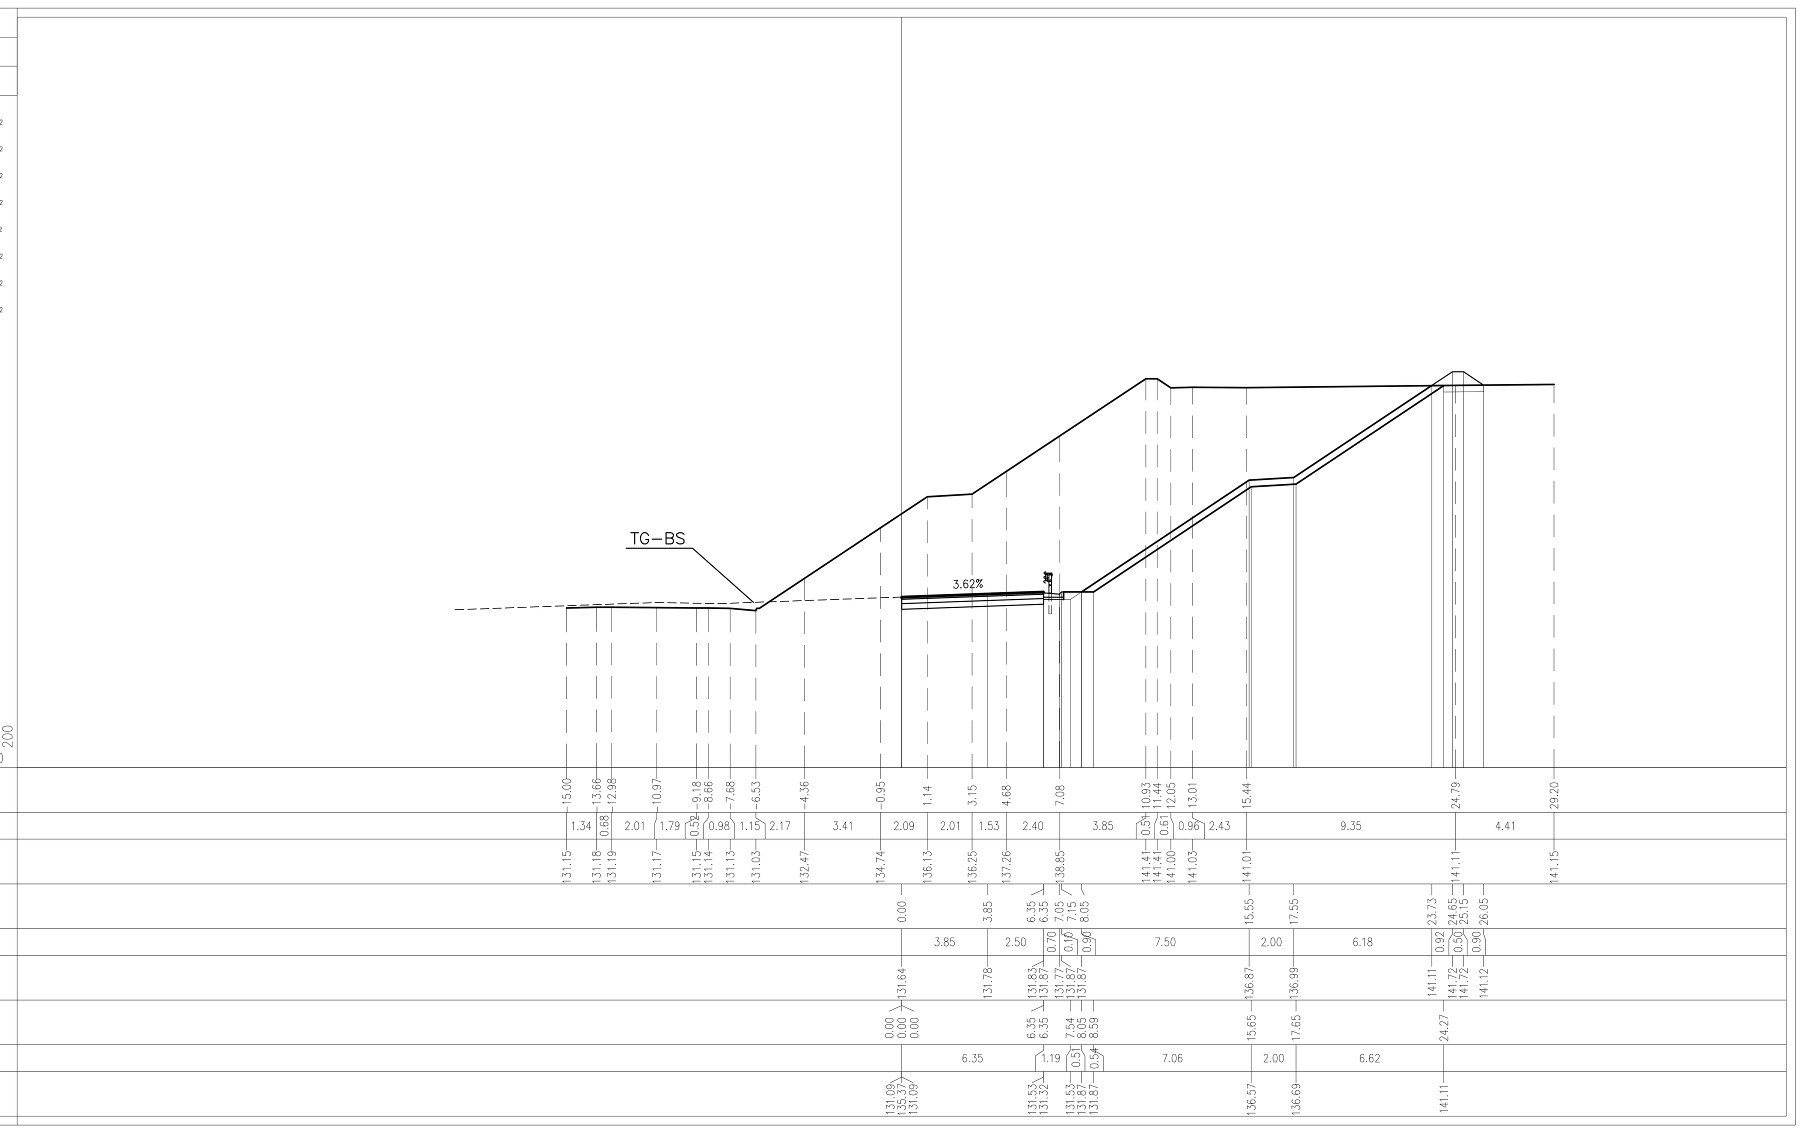

PROGRESSIVE TERRENO
PARZIALI TERRENO
QUOTE TERRENO
PROGRESSIVE PROGETTO
PARZIALI PROGETTO
QUOTE PROGETTO
PROGRESSIVE RILEVATO
PARZIALI RILEVATO
QUOTE RILEVATO

ELABORATI DI RIFERIMENTO

DESCRIZIONE	CODICE

NOTE

LEGENDA

CARATTERISTICHE DEI MATERIALI

CONCEDENTE
CONCESSIONI AUTOSTRADALI LOMBARDE

CONCESSIONARIA
Società di Progetto BREBEMI SpA

CUP E31B05000390007

COLLEGAMENTO AUTOSTRADALE DI CONNESSIONE TRA LE CITTA' DI BRESCIA E MILANO

Procedura Autorizzativa D. Lgs 163/2006
Delibera C.I.P.E. di Approvazione del Progetto Definitivo N° 19/2016

INTERCONNESSIONE A35-A4
PROGETTO ESECUTIVO

I - INTERCONNESSIONE

I1-INTERCONNESSIONE A35-A4

SVAX3 - ADEGUAMENTO SVINCOLO DI TRAVAGLIATO OVEST SVA02

RAMO C

SEZIONI TRASVERSALI - TAVOLA 1/2

PROGETTAZIONE:
interconnessione SCARL

IL PROGETTISTA RESPONSABILE INTEGRAZIONE PRESTAZIONI SPECIALISTICHE
IMPRESA PIZZAROTTI e C. S.p.A.
Dott. Ing. Pietro Mazzoli
Ordine degli Ingegneri di Parma N. 821

IN DIRETTORE TECNICO
IMPRESA PIZZAROTTI e C. S.p.A.
Dott. Ing. Sabino Del Balzo
Ordine degli Ingegneri di Potenza N. 631

VERIFICA :
APPROVATO SDP

I.D.	EMITT.	TIPO	FASE	M.A.	LOTTO	OPERA	PROG. OPERA	TRATTO	PARTE	PROGR.	PARTE DOC.	STATO	REV.	DATA / SCALA
65508	04	SZ	E	I	I1	SV	AX3	00	00	003	00	A	00	LUGLIO 2016 / 1:200

ELABORAZIONE PROGETTUALE

IL PROGETTISTA
PIACENTINI INGEGNERI s.r.l
Dott. Ing. Piacentini
Ordine degli Ingegneri di Bologna N. 4152

REVISIONE

N.	REV.	DESCRIZIONE	DATA	REDATTO	DATA	CONTROLLATO	DATA	APPROVATO
A	00	EMISSIONE	29/07/2016	PIACENTINI	29/07/2016	MAZZOLI	29/07/2016	MAZZOLI

IL CONCEDENTE
CONCESSIONI AUTOSTRADALI LOMBARDE

IL CONCESSIONARIO
Società di Progetto Brebemi SpA

IL PRESENTE DOCUMENTO NON POTRA' ESSERE COPIATO, RIPRODOTTO O ALTRIMENTI PUBBLICATO, IN TUTTO O IN PARTE, SENZA IL CONSENSO SCRITTO DELLA SdP BREBEMI S.P.A.. OGNI UTILIZZO NON AUTORIZZATO SARA' PERSEGUITO A NORMA DI LEGGE
THIS DOCUMENT MAY NOT BE COPIED, REPRODUCED OR PUBLISHED, EITHER IN PART OR IN ITS ENTIRETY, WITHOUT THE WRITTEN PERMISSION OF SdP BREBEMI S.P.A.. UNAUTHORIZED USE WILL BE PROSECUTE BY LAW.