


- LEGENDA**
- INERBIMENTO CON PRATO ARMATO
 - TIPOLOGIA D - COMPLESSO MACCHIA - RADURA

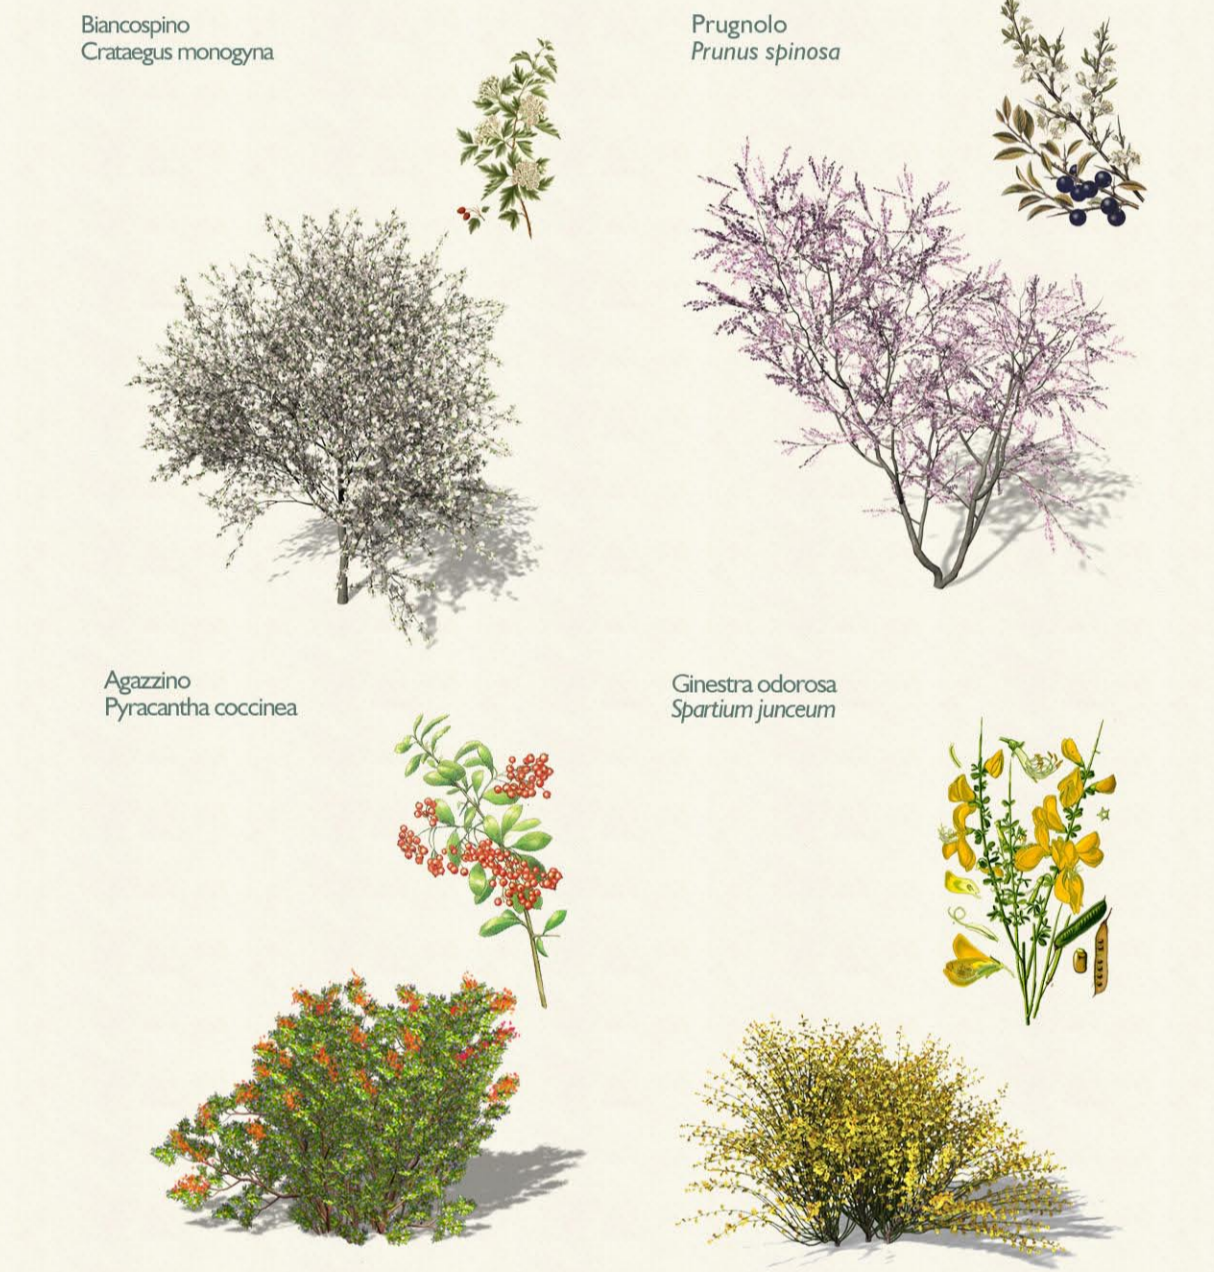


Abaco delle Specie Arbustive (accessorie) di Progetto



Abaco delle Specie Arboree (principali) di Progetto



Abaco delle Specie Arboree (secondarie) di Progetto

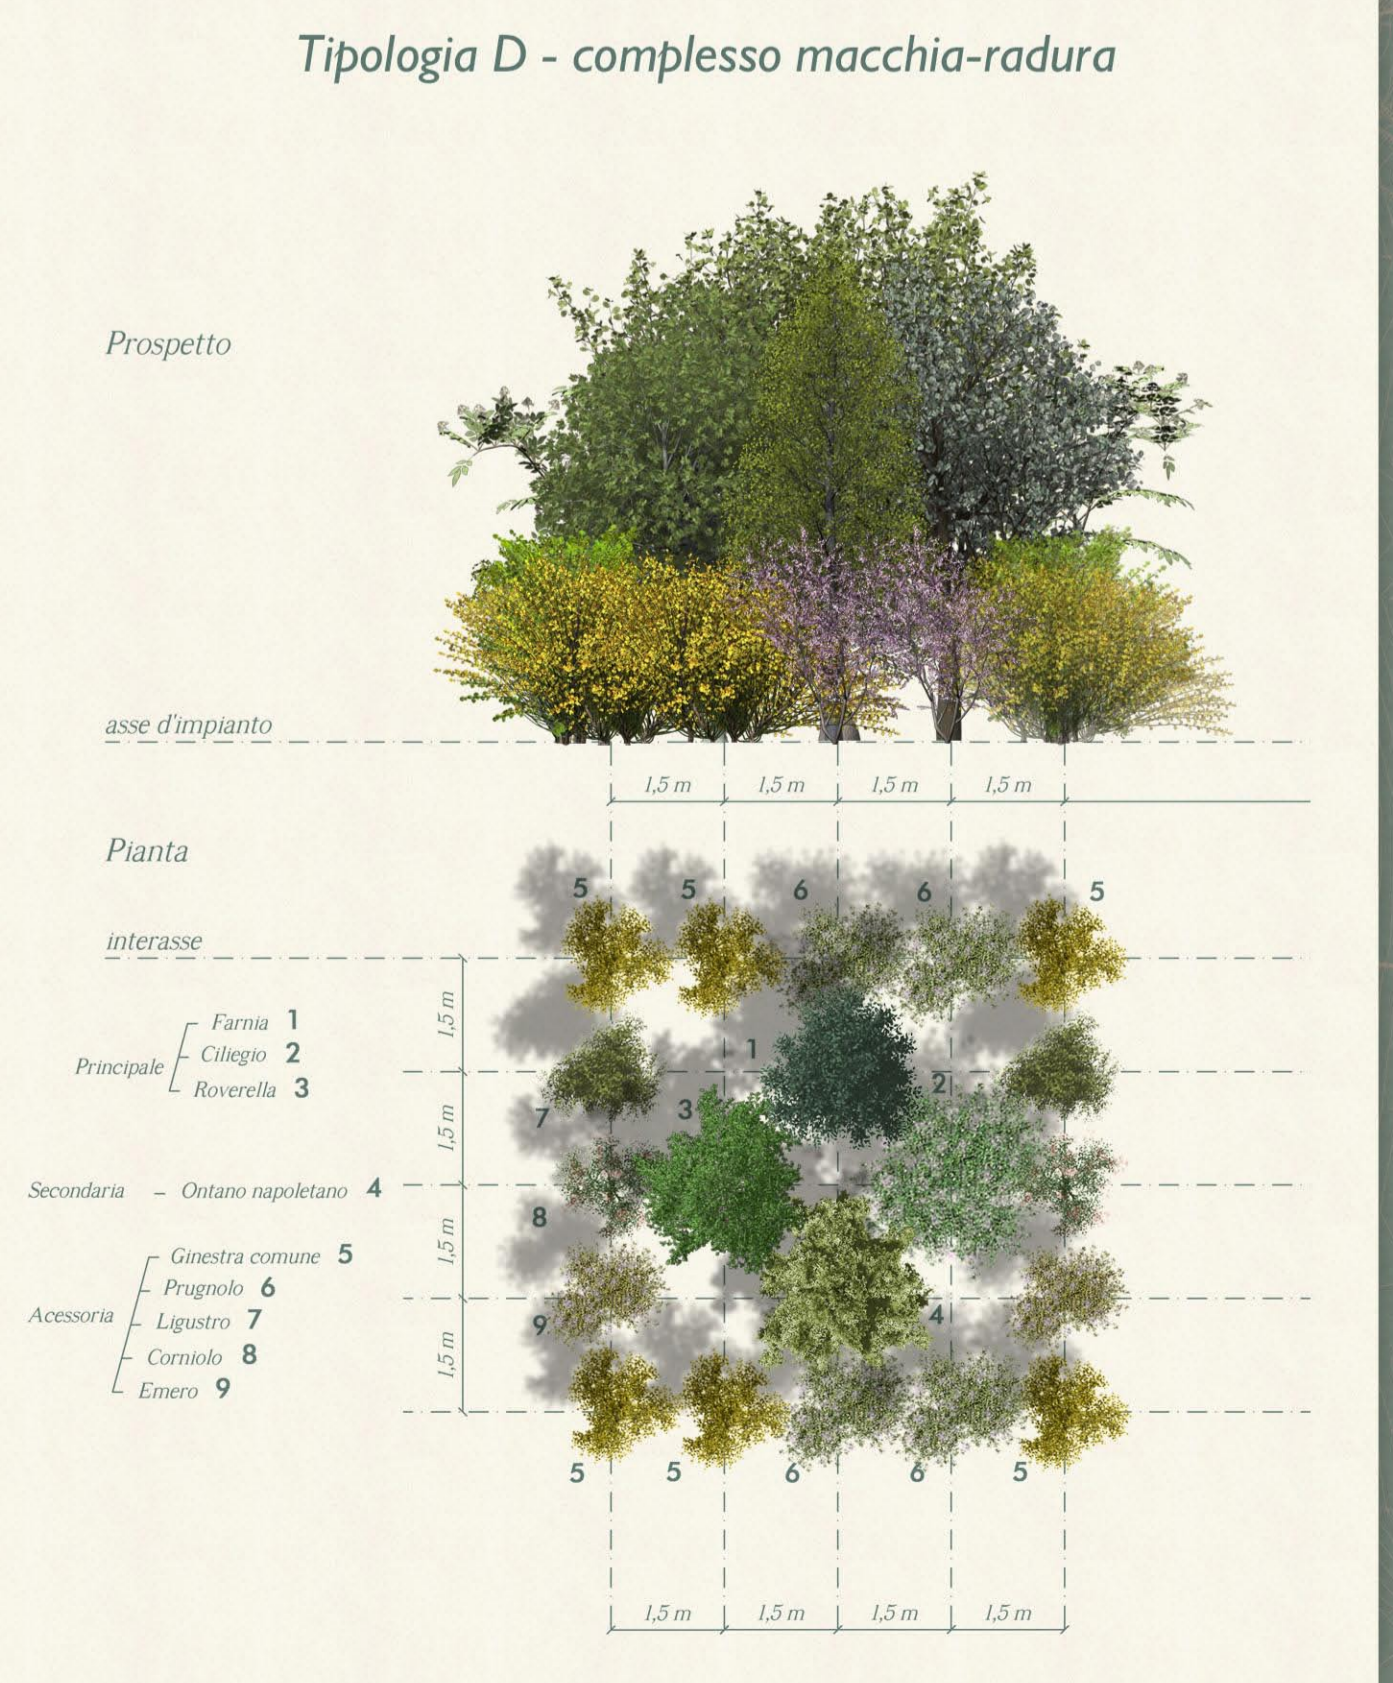

PROPONENTE:

L'ENERGIA CHE TI ASCOLTA.

PROGETTAZIONE:

GRUPPO FERROVIE DELLO STATO

U.O. AMBIENTE E ARCHEOLOGIA

STUDIO DI IMPATTO AMBIENTALE

RIAMBIENTALIZZAZIONE DELL'AREA MINERARIA DI S.BARBARA
INTERVENTI DI IMPLEMENTAZIONE DELLA FUNZIONE ECOLOGICA E PAESAGGISTICA DELLA COLLINA SCHERMO

QUADRO DI RIFERIMENTO AMBIENTALE - IMPATTI AMBIENTALI DEL PROGETTO ED INTERVENTI DI RECUPERO AMBIENTALE ED INSERIMENTO PAESAGGISTICO

PLANIMETRIA DI PROGETTO CON INDICAZIONE DEGLI INTERVENTI DI RECUPERO AMBIENTALE DELLE AREE DI CANTIERE, ABACO DELLE SPECIE ERBACEE, ARBUSTIVE ED ARBOREE E SCHEMI ASSOCIATIVI DI PROGETTO

SCALA: 1:2000

COMMESSA	LOTTO	FASE	ENTE	TIPO DOC.	OPERA/DISCIPLINA	PROGR.	REV.
FEW1	40	D	22	P6	IA0110	002	A

Rev.	Descrizione	Redatto	Data	Verificato	Data	Approvato	Data	Autorizzato / Data
A	Emissione	V. Monelli	Novembre 2010	C. Ercolani	Novembre 2010	G. Verdini	Novembre 2010	Arch. A. MARTINO Novembre 2010