ALLARGAMENTO
SEZIONE DI SCAVO DISOLEATORE
PK 1+004

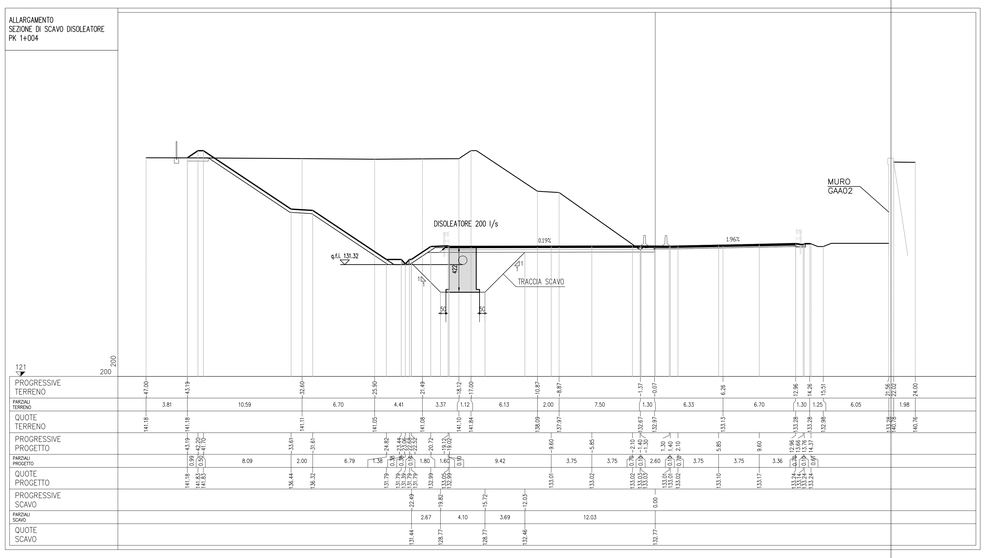

ALLARGAMENTO
SEZIONE DI SCAVO DISOLEATORE
PK 1+900

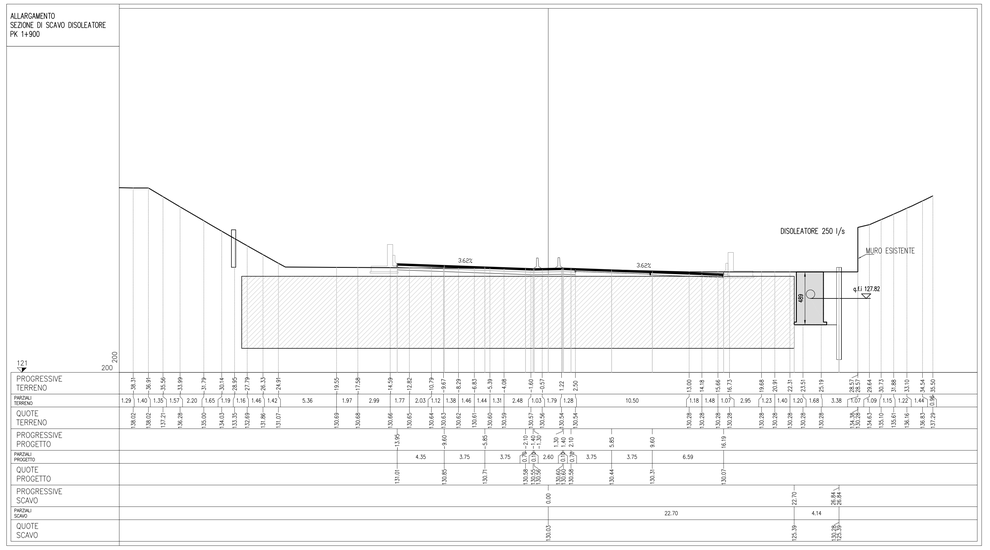

ALLARGAMENTO
SEZIONE DI SCAVO DISOLEATORE
PK 1+870

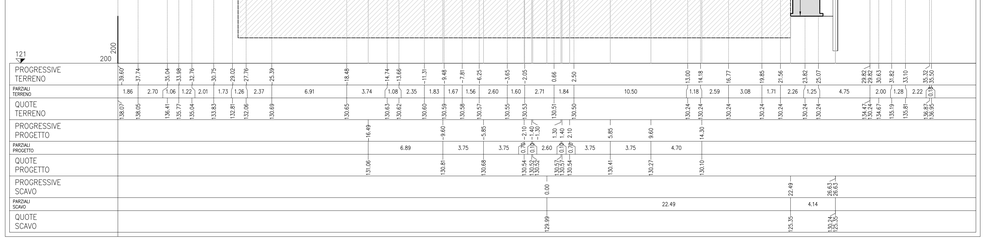

ALLARGAMENTO
SEZIONE DI SCAVO DISOLEATORE
PK 1+905

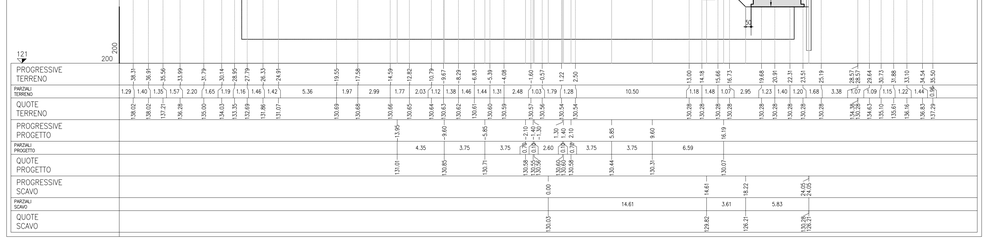

ALLARGAMENTO
SEZIONE DI SCAVO DISOLEATORE
PK 1+865

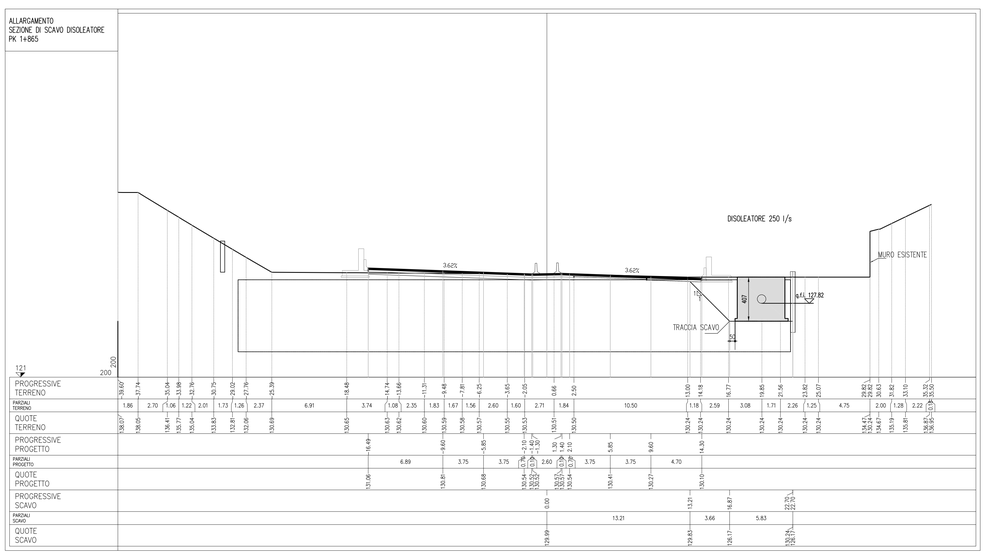

LEGENDA

- q.f.s. — QUOTA FONDO SCAVO
- q.f.t. — QUOTA FONDO TUBO D'INGRESSO AL DISOLEATORE

CONCEDENTE
CONCESSIONI AUTOSTRADALI LOMBARDE

CONCESSIONARIA
SOCIETÀ DI PROGETTO BREBEMI SPA

CUP E31B05000390007

COLLEGAMENTO AUTOSTRADALE DI CONNESSIONE TRA LE CITTA' DI BRESCIA E MILANO

PROCEDURA AUTORIZZATIVA D. Lgs 163/2006
DELIBERA C.I.P.E. DI APPROVAZIONE DEL PROGETTO DEFINITIVO N° 19/2016

INTERCONNESSIONE A35-A4
PROGETTO ESECUTIVO

I - INTERCONNESSIONE

II-INTERCONNESSIONE A35-A4

TAAX1 - SMALTIMENTO ACQUE METEORICHE - RADDOPPIO CARREGGIATA

VASCHE DI TRATTAMENTO

SEZIONI DI SCAVO - TAVOLA 1/2

PROGETTAZIONE:
Interconnessione SCARL
IL PROGETTISTA RESPONSABILE INTEGRAZIONE PRESTAZIONI SPECIALISTICHE
IMPRESA PIZZAROTTI & C. S.p.A.
Dott. Ing. Valeria Bottini
Ordine degli Ingegneri di Parma N. 831

IN DIRETTORE TECNICO
IMPRESA PIZZAROTTI & C. S.p.A.
Dott. Ing. Spinelli Del Rizzo
Ordine degli Ingegneri di PARMA N. 631

VERIFICA :
APPROVATO SDP

I.D.	IDENTIFICAZIONE ELABORATO												DATA:
	DIRETT.	TIPO	FASE	PROG.	LOTTO	SPECIAL.	PROGR. SPECIAL.	PARTE	PARTE	PROGRES.	PARTE DISEG.	STATO	REV.	LUGLIO 2016
65525	04	SZ	E	I	I1	TA	AX1	00	00	003	00	A	00	SCALA: 1:800

ELABORAZIONE PROGETTUALE
IL PROGETTISTA
PIACENTINI INGEGNERI s.r.l.
Dott. Ing. Marco Piacentini
Ordine degli Ingegneri di Bologna N. 4152

REVISIONE

N.	REV.	DESCRIZIONE	DATA	REDATTO	DATA	CONTROLLATO	DATA	APPROVATO
0	00	EMISSIONE	29/07/2016	PIACENTINI	29/07/2016	MAZZOLI	29/07/2016	MAZZOLI

IL CONCEDENTE
CONCESSIONI AUTOSTRADALI LOMBARDE

IL CONCESSIONARIO
SOCIETÀ DI PROGETTO BREBEMI SPA

IL PRESENTE DOCUMENTO NON POTRA' ESSERE COPIATO, RIPRODOTTO O ALTRIMENTI PUBBLICATO, IN TUTTO O IN PARTE, SENZA IL CONSENSO SCRITTO DELLA SAP BREBEMI S.P.A.. OGNI UTILIZZO NON AUTORIZZATO SARA' PERSEGUITO A NORMA DI LEGGE.
THIS DOCUMENT MAY NOT BE COPIED, REPRODUCED OR PUBLISHED, EITHER IN PART OR IN ITS ENTIRETY, WITHOUT THE WRITTEN PERMISSION OF SAP BREBEMI S.P.A.. UNAUTHORIZED USE WILL BE PROSECUTED BY LAW.