



PROVINCIA: **Brescia**
 COMUNE: **Cazzago S. Martino**


SVA01 - SVINCOLO SP 19

TOMBINO 5.00x2.00 AL KM 1+10

TOMBINO 7.00x2.00 AL KM 1+4

STRADA L=397,00m

QUADRO DI UNIONE

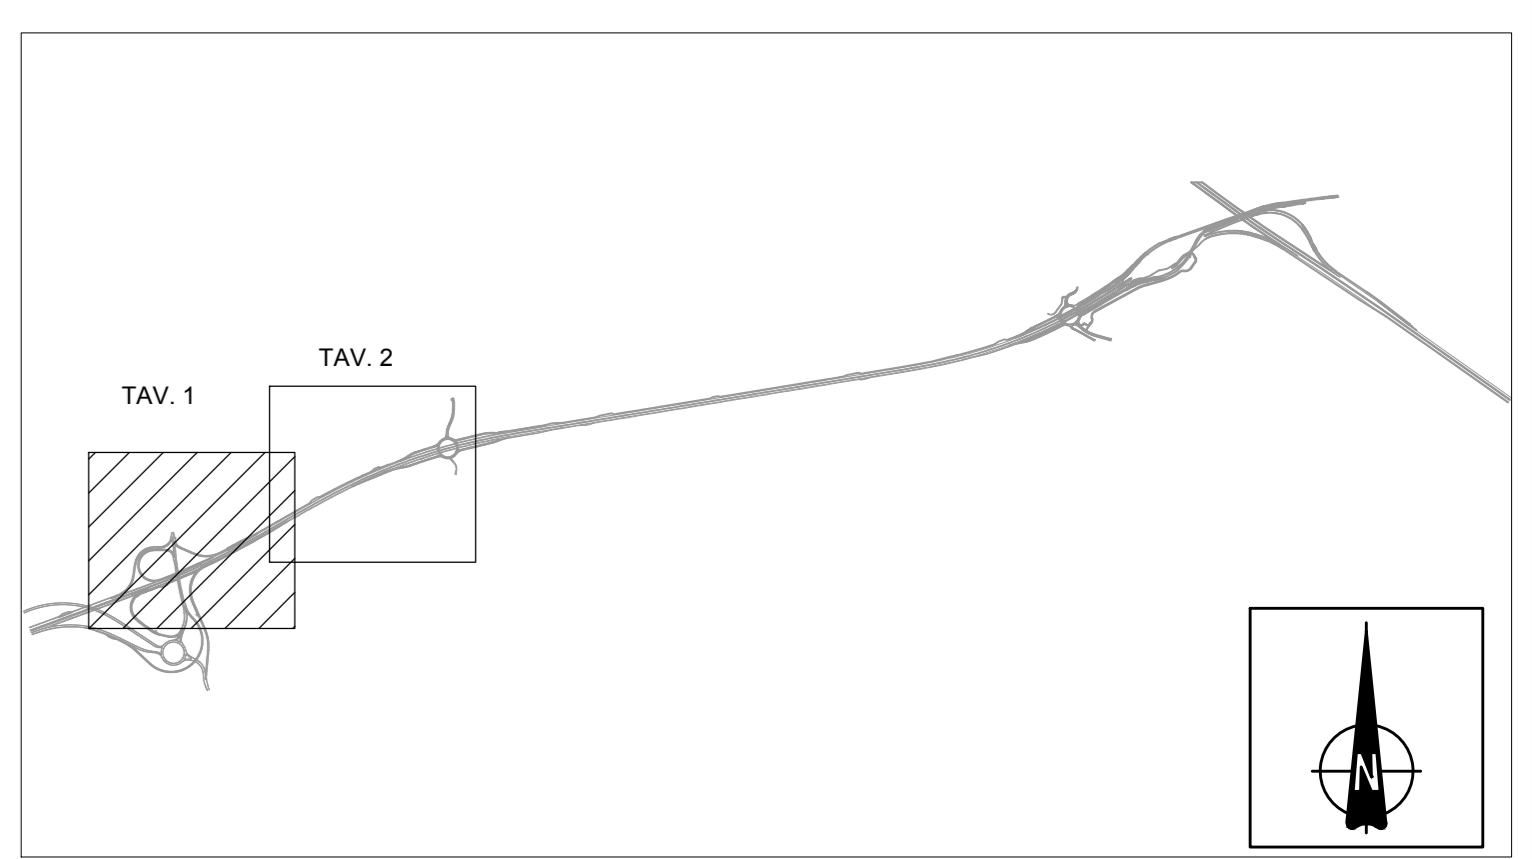

CONCEDENTE
 CONCESSIONARIA
**COLLEGAMENTO AUTOSTRADALE
 DI CONNESSIONE TRA LE CITTÀ DI
 BRESCIA E MILANO**

PROCEDURA AUTORIZZATIVA D. LGS 163/2006
 DELIBERA C.I.P.E. DI APPROVAZIONE DEL PROGETTO DEFINITIVO N° 19/2016
**INTERCONNESSIONE A35-A4
 PROGETTO ESECUTIVO**
 I-INTERCONNESSIONE
 I1-INTERCONNESSIONE A35-A4
 TRAX2 - ADEGUAMENTO RADDOPPIO CARREGGIATA TRINCEA TRAX2 PROG. 0+820 - 2+000
 PLANIMETRIA DI PROGETTO
 TAVOLA 1/2

PROGETTAZIONE: **interconnessione**
 VERIFICA: **APPROVATO**
 IL PROGETTISTA RESPONSABILE INTERAZIONE: **MIRSA PIZZANTI & C. S.p.A.**
 IL DIRETTORE TECNICO: **MIRSA PIZZANTI & C. S.p.A.**

I.D.		IDENTIFICAZIONE ELABORATO										
NUMERO	DATA	PROGETTO	REVISIONE	DATA	REVISIONE	DATA	REVISIONE	DATA	REVISIONE	DATA	REVISIONE	
65541	04	PL	E	I1	TR	AX2	00	00	003	00	A	00

IL CONCESSIONARIO
BREBES SPA