PROFILO A

SEZIONE 35

PROGRESSIVA 599.85

USURA SU ESISTENTE AE1	1.24 m²
BINDER SU ESISTENTE BE1	1.87 m²
BASE SU ESISTENTE BZ1	4.64 m²
DEMOLIZIONE PAVIMENTAZIONE DP1	5.33 m²
VEGETALE SCARPATE VE1	0.05 m²

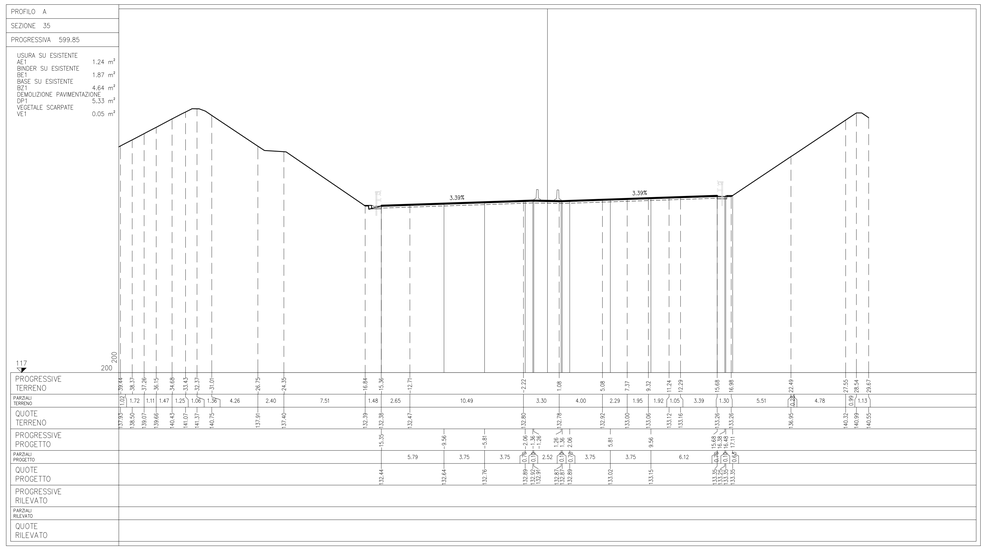

PROFILO A

SEZIONE 36

PROGRESSIVA 619.84

USURA SU ESISTENTE AE1	1.20 m²
BINDER SU ESISTENTE BE1	1.80 m²
BASE SU ESISTENTE BZ1	4.51 m²
DEMOLIZIONE PAVIMENTAZIONE DP1	5.30 m²
VEGETALE SCARPATE VE1	0.05 m²

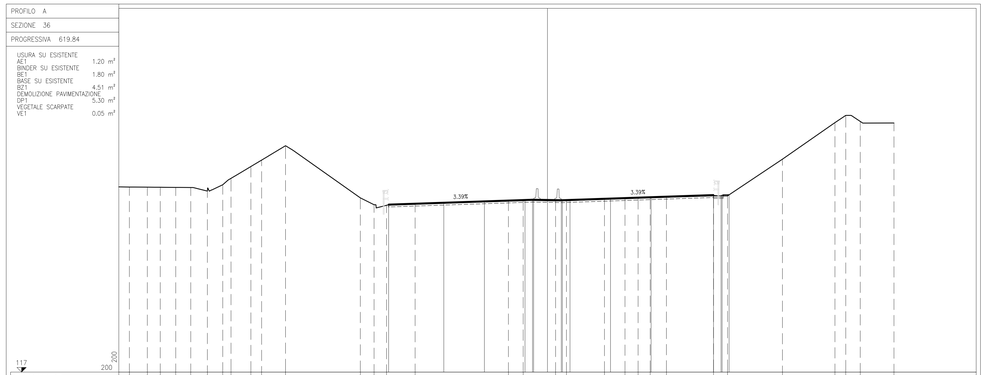

PROFILO A

SEZIONE 37

PROGRESSIVA 639.83

USURA SU ESISTENTE AE1	1.17 m²
BINDER SU ESISTENTE BE1	1.75 m²
BASE SU ESISTENTE BZ1	4.37 m²
DEMOLIZIONE PAVIMENTAZIONE DP1	4.64 m²
VEGETALE SCARPATE VE1	0.09 m²

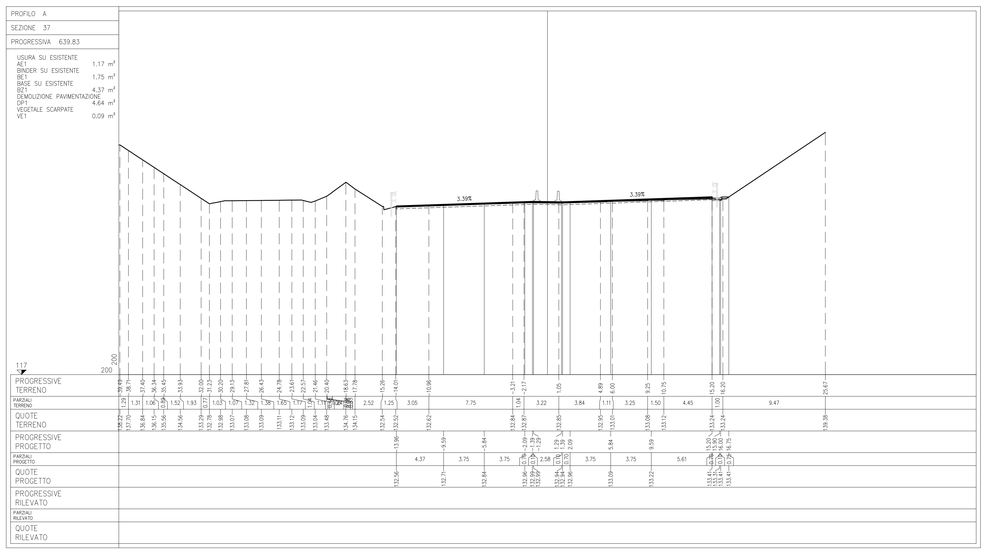

PROFILO A

SEZIONE 38

PROGRESSIVA 659.82

USURA SU ESISTENTE AE1	1.15 m²
BINDER SU ESISTENTE BE1	1.68 m²
BASE SU ESISTENTE BZ1	4.24 m²
DEMOLIZIONE PAVIMENTAZIONE DP1	4.27 m²
VEGETALE SCARPATE VE1	0.10 m²

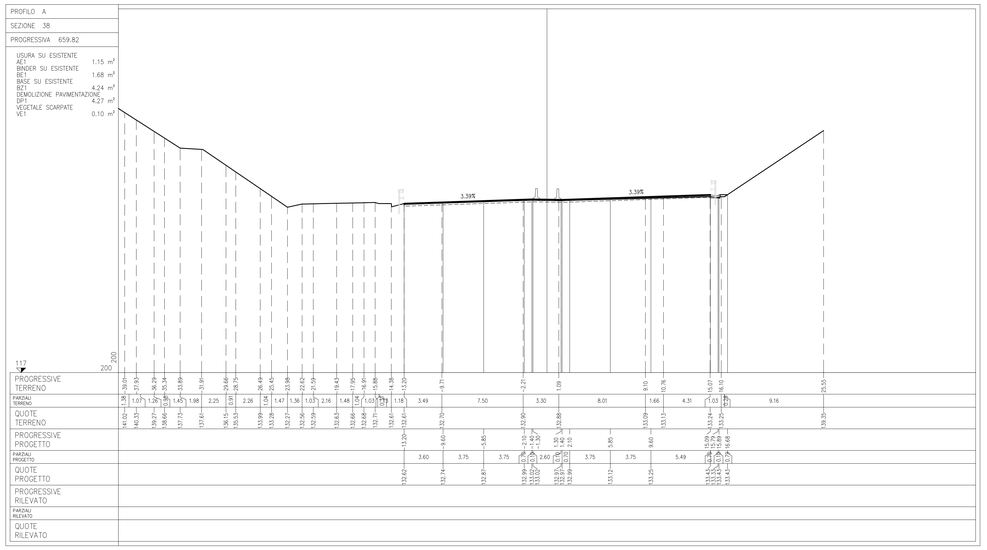

PROFILO A

SEZIONE 39

PROGRESSIVA 679.82

USURA SU ESISTENTE AE1	1.33 m²
BINDER SU ESISTENTE BE1	1.99 m²
BASE SU ESISTENTE BZ1	5.01 m²
DEMOLIZIONE PAVIMENTAZIONE DP1	5.77 m²
VEGETALE SCARPATE VE1	0.10 m²

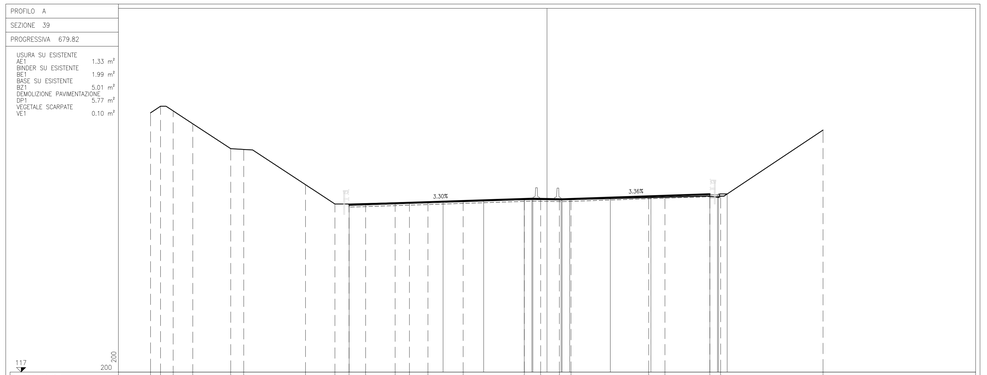

PROFILO A

SEZIONE 40

PROGRESSIVA 699.81

USURA SU ESISTENTE AE1	1.26 m²
BINDER SU ESISTENTE BE1	1.90 m²
BASE SU ESISTENTE BZ1	4.75 m²
DEMOLIZIONE PAVIMENTAZIONE DP1	5.33 m²
VEGETALE SCARPATE VE1	0.10 m²

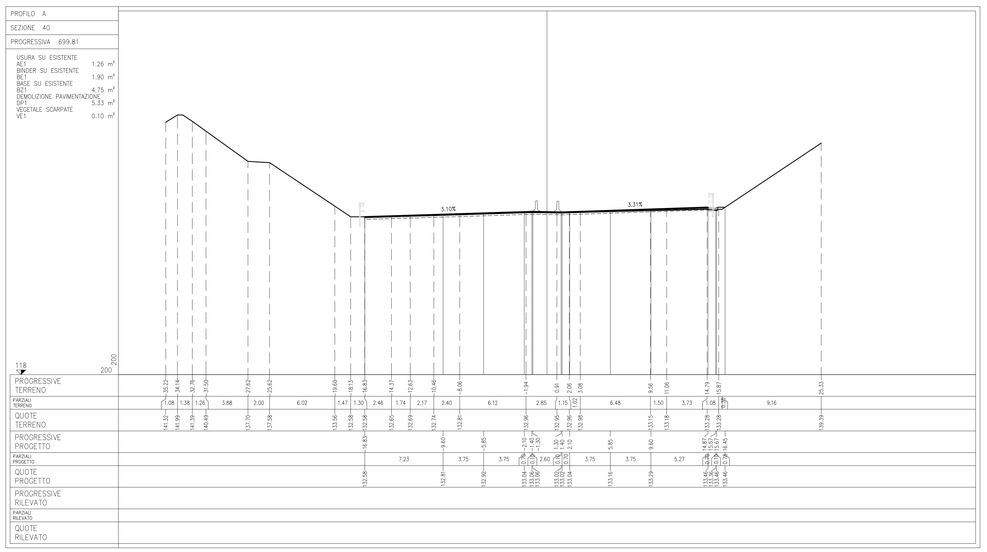

ELABORATI DI RIFERIMENTO

DESCRIZIONE	CODICE

NOTE

LEGENDA

CARATTERISTICHE DEI MATERIALI

CONCEDENTE

CONCESSIONI AUTOSTRADALI LOMBARDE

CONCESSIONARIA

SOCIETÀ DI PROGETTO BREBEMI SPA

CUP E31B05000390007

COLLEGAMENTO AUTOSTRADALE DI CONNESSIONE TRA LE CITTA' DI BRESCIA E MILANO

PROCEDURA AUTORIZZATIVA D. LGS 163/2006
DELIBERA C.I.P.E. DI APPROVAZIONE DEL PROGETTO DEFINITIVO N° 19/2016

INTERCONNESSIONE A35-A4
PROGETTO ESECUTIVO

I-INTERCONNESSIONE

I1-INTERCONNESSIONE A35-A4

TRAX2 - ADEGUAMENTO RADDOPPIO CARREGGIATA TRINCEA TRA02 PROG. 0+820 - 2+000

SEZIONI TRASVERSALI

TAVOLA 2/16

PROGETTAZIONE:

interconnessione SCARL

IL PROGETTISTA RESPONSABILE INTEGRAZIONE PRESTAZIONI SPECIALISTICHE
IMPRESA PIZZAROTTI e C. SpA
Dott. Ing. Vittorio Bottini
Ordine degli Ingegneri di Parma N. 821

IL DIRETTORE TECNICO
IMPRESA PIZZAROTTI e C. SpA
Dott. Ing. Daniele Del Rizzo
Ordine degli Ingegneri di Potenza N. 631

VERIFICA :

APPROVATO SOTTO

I.D.	IDENTIFICAZIONE ELABORATO												DATA:
	PROGR.	TIPO	FASE	N.ORD.	LOTTO	OPERA	PROG. OPERA	TRATTO	PARTE	PROGR.	PARTE SUBD.	STATO	REV.	LUGLIO 2016
65547	04	SZ	E	I	I1	TR	AX2	00	00	002	00	A	00	SCALA: 1:200

ELABORAZIONE PROGETTUALE

IL PROGETTISTA
PIACENTINI PIONEER s.r.l.
Dott. Ing. Paolo Piacentini
Ordine degli Ingegneri di Bologna N. 4152

REVISIONE

N.	REV.	DESCRIZIONE	DATA	REDATTO	DATA	CONTROLLATO	DATA	APPROVATO
	00	EMISSIONE	28/07/2016	PIACENTINI	28/07/2016	MAZZOLI	28/07/2016	MAZZOLI

IL CONCEDENTE

CONCESSIONI AUTOSTRADALI LOMBARDE

IL CONCESSIONARIO

Società di Progetto Brebemi SPA

IL PRESENTE DOCUMENTO NON PUÒ ESSERE COPIATO, RIPRODOTTO O ALTRIMENTI PUBBLICATO, IN TUTTO O IN PARTE, SENZA IL CONSENSO SCRITTO DELLA SAP BREBEMI S.P.A. OGNI UTILIZZO NON AUTORIZZATO SARÀ PERSEGUITO A NORMA DI LEGGE
THIS DOCUMENT MAY NOT BE COPIED, REPRODUCED OR PUBLISHED, EITHER IN PART OR IN ITS ENTIRETY, WITHOUT THE WRITTEN PERMISSION OF SAP BREBEMI S.P.A.. UNAUTHORIZED USE WILL BE PROSECUTED BY LAW.