PROFILO A

SEZIONE 41

PROGRESSIVA 719.81

USURA SU ESISTENTE AE1	1.25 m²
BINDER SU ESISTENTE BE1	1.89 m²
BASE SU ESISTENTE BZ1	4.72 m²
DEMOLIZIONE PAVIMENTAZIONE DP1	5.43 m²
VEGETALE SCARPATE VE1	0.09 m²

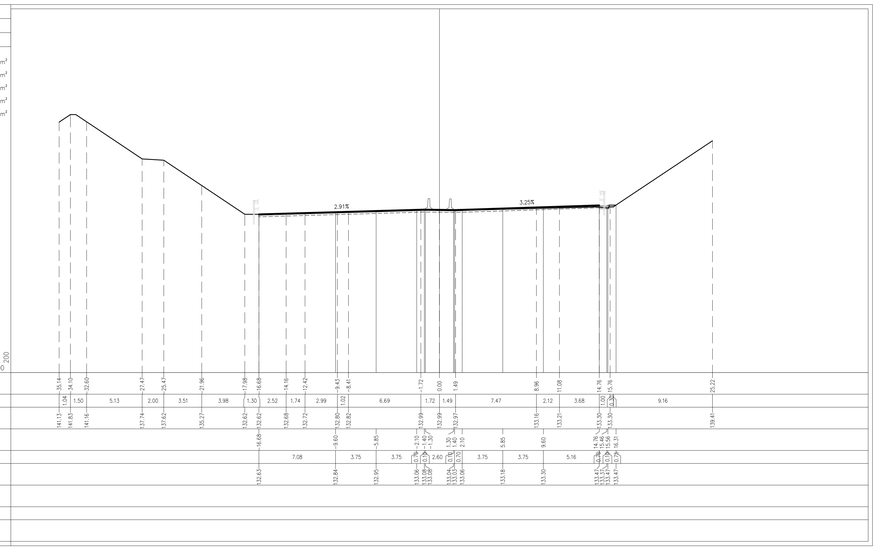

PROFILO A

SEZIONE 44

PROGRESSIVA 779.79

USURA SU ESISTENTE AE1	1.26 m²
BINDER SU ESISTENTE BE1	1.89 m²
BASE SU ESISTENTE BZ1	4.74 m²
DEMOLIZIONE PAVIMENTAZIONE DP1	6.09 m²

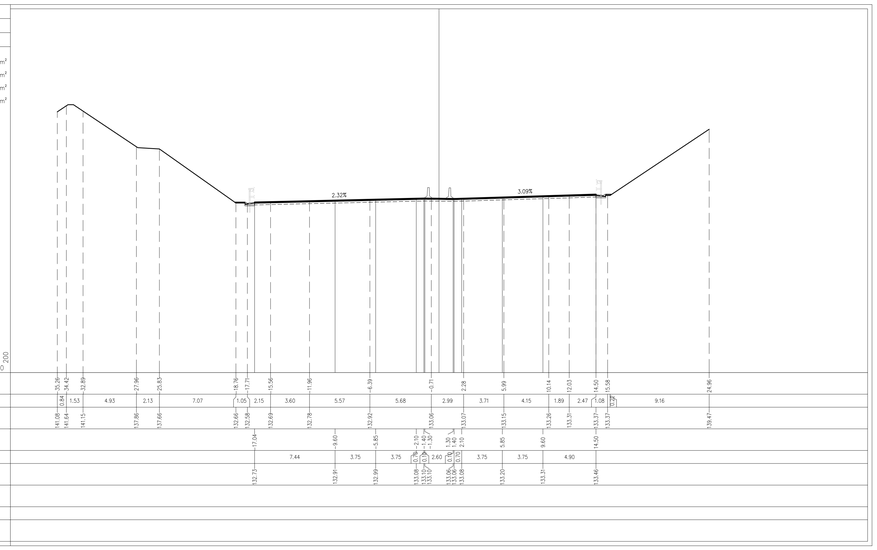

PROFILO A

SEZIONE 42

PROGRESSIVA 739.80

USURA SU ESISTENTE AE1	1.28 m²
BINDER SU ESISTENTE BE1	1.87 m²
BASE SU ESISTENTE BZ1	4.73 m²
DEMOLIZIONE PAVIMENTAZIONE DP1	5.57 m²
VEGETALE SCARPATE VE1	0.07 m²

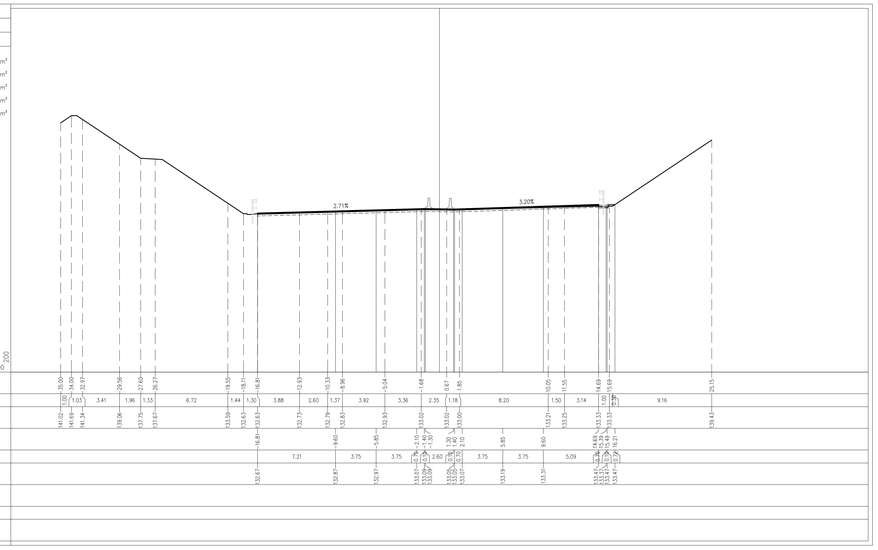

PROFILO A

SEZIONE 45

PROGRESSIVA 799.78

USURA SU ESISTENTE AE1	1.26 m²
BINDER SU ESISTENTE BE1	1.90 m²
BASE SU ESISTENTE BZ1	4.73 m²
DEMOLIZIONE PAVIMENTAZIONE DP1	6.41 m²
VEGETALE SCARPATE VE1	0.10 m²

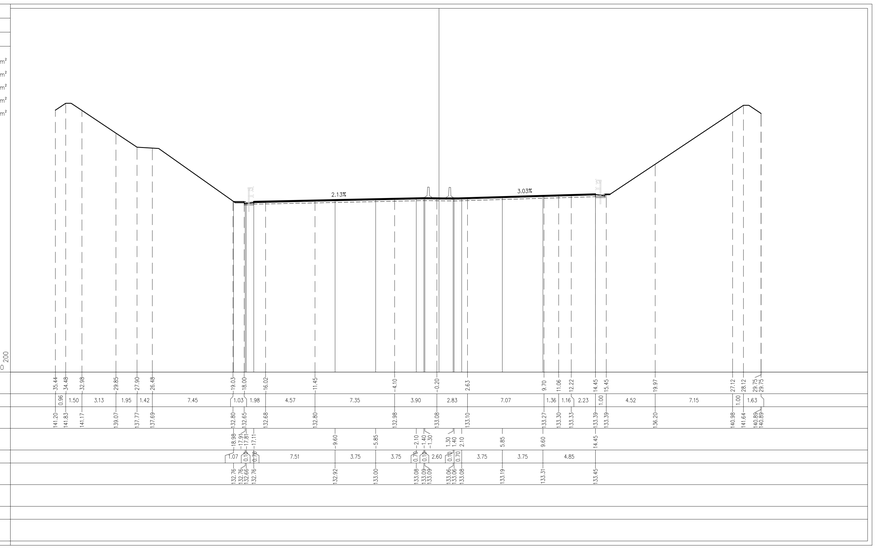

PROFILO A

SEZIONE 43

PROGRESSIVA 759.79

USURA SU ESISTENTE AE1	1.24 m²
BINDER SU ESISTENTE BE1	1.90 m²
BASE SU ESISTENTE BZ1	4.72 m²
DEMOLIZIONE PAVIMENTAZIONE DP1	5.95 m²
VEGETALE SCARPATE VE1	0.06 m²

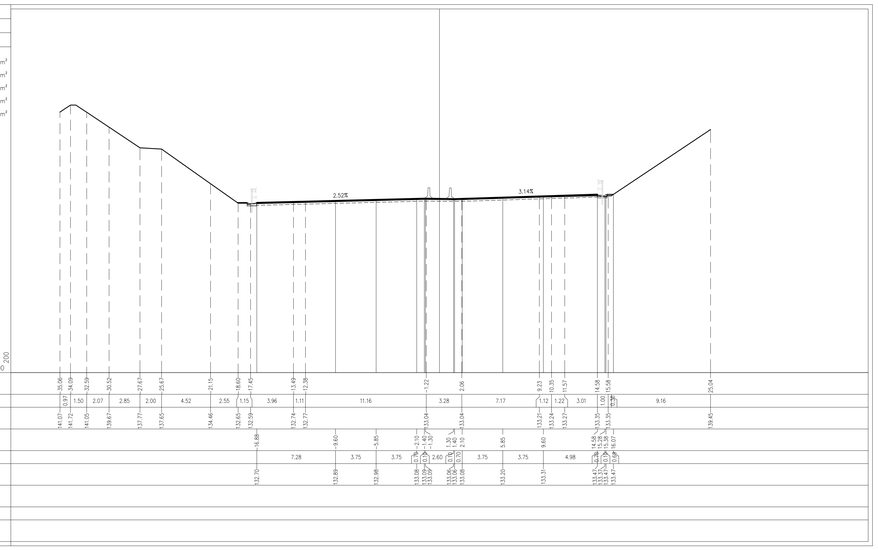

PROFILO A

SEZIONE 46

PROGRESSIVA 819.77

USURA SU ESISTENTE AE1	1.27 m²
BINDER SU ESISTENTE BE1	1.88 m²
BASE SU ESISTENTE BZ1	4.71 m²
DEMOLIZIONE PAVIMENTAZIONE DP1	6.33 m²
VEGETALE SCARPATE VE1	0.02 m²

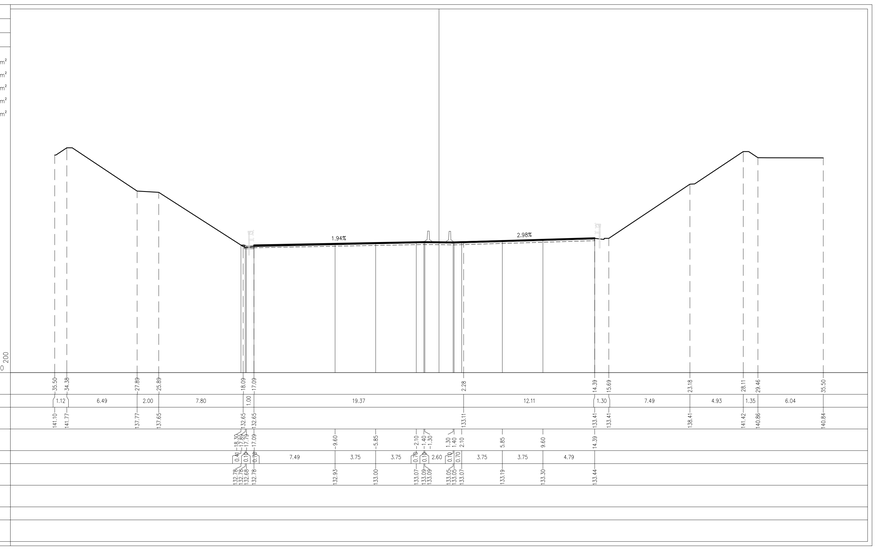

ELABORATI DI RIFERIMENTO

DESCRIZIONE	CODICE

NOTE

LEGENDA

CARATTERISTICHE DEI MATERIALI

CONCEDENTE

CONCESSIONI AUTOSTRADALI LOMBARDE

CONCESSIONARIA

SOCIETÀ DI PROGETTO BREBEMI SPA

CUP E31B05000390007

COLLEGAMENTO AUTOSTRADALE DI CONNESSIONE TRA LE CITTA' DI BRESCIA E MILANO

PROCEDURA AUTORIZZATIVA D. LGS 163/2006
DELIBERA C.I.P.E. DI APPROVAZIONE DEL PROGETTO DEFINITIVO N° 19/2016

INTERCONNESSIONE A35-A4 PROGETTO ESECUTIVO

I-INTERCONNESSIONE

I1-INTERCONNESSIONE A35-A4

TRAX2 - ADEGUAMENTO RADDOPPIO CARREGGIATA TRINCEA TRA02 PROG. 0+820 - 2+000

SEZIONI TRASVERSALI

TAVOLA 3/16

PROGETTAZIONE:

interconnessione SCARL

IL PROGETTISTA RESPONSABILE INTEGRAZIONE PRESTAZIONI SPECIALISTICHE
IMPRESA PIZZAROTTI e C. S.p.A.
(Dott. Ing. Valerio Bottini)
Ordine degli Ingegneri di Parma N. 821

IN DIRETTORE TECNICO
IMPRESA PIZZAROTTI e C. S.p.A.
(Dott. Ing. Daniele Del Bizzo)
Ordine degli Ingegneri di Potenza N. 631

VERIFICA :

APPROVATO SOC

I.D.	IDENTIFICAZIONE ELABORATO															DATA:
	ANNO	TIPO	FASE	SUB	LOTTO	OPERA	PROG. OPERA	TIPO ELAB.	ELABO	PROGR.	PARTE GRAF.	STATO	REV.			LUGLIO 2016
65548	04	SZ	E	I	I1	TR	AX2	00	00	003	00	A	00			SCALA: 1:200

ELABORAZIONE PROGETTUALE

IL PROGETTISTA
PIACENTINI INGEGNERI S.r.l
(Dott. Ing. Paolo Piacentini)
Ordine degli Ingegneri di Bologna N. 4152

REVISIONE

N.	REV.	DESCRIZIONE	DATA	REDATTO	DATA	CONTROLLATO	DATA	APPROVATO
0	00	EMISSIONE	GENNAIO 16	PIACENTINI	GENNAIO 16	MASTRO	GENNAIO 16	MASTRO

IL CONCEDENTE

CONCESSIONI AUTOSTRADALI LOMBARDE

IL CONCESSIONARIO

Società di Progetto Brebemi SpA

IL PRESENTE DOCUMENTO NON POTRA' ESSERE COPIATO, RIPRODOTTO O ALTRIMENTI PUBBLICATO, IN TUTTO O IN PARTE, SENZA IL CONSENSO SCRITTO DELLA SAP BREBEMI S.P.A. OGNI UTILIZZO NON AUTORIZZATO SARA' PERSEGUITO A NORMA DI LEGGE
THIS DOCUMENT MAY NOT BE COPIED, REPRODUCED OR PUBLISHED, EITHER IN PART OR IN ITS ENTIRETY, WITHOUT THE WRITTEN PERMISSION OF SAP BREBEMI S.P.A. UNAUTHORIZED USE WILL BE PROSECUTED BY LAW.