PROFILO A

SEZIONE 99

PROGRESSIVA 1821.31

USURA SU ESISTENTE
AE1 0.38 m²
AE2 0.05 m²
Totale: 0.43 m²
USURA
AU1 0.67 m²
BASE
BA1 3.30 m²
BINDER SU ESISTENTE
BE1 0.07 m²
BE2 0.56 m²
Totale: 0.63 m²
BINDER
BI1 0.97 m²
BASE SU ESISTENTE
BZ1 0.24 m²
BZ2 1.40 m²
Totale: 1.64 m²
MISTO CEMENTATO
CE1 4.12 m²
DEMOLIZIONE PAVIMENTAZIONE
DP1 2.29 m²
DP2 0.42 m²
Totale: 2.71 m²
SCAVO
SC1 8.88 m²
COMPATTAZIONE
co1 16.49 m

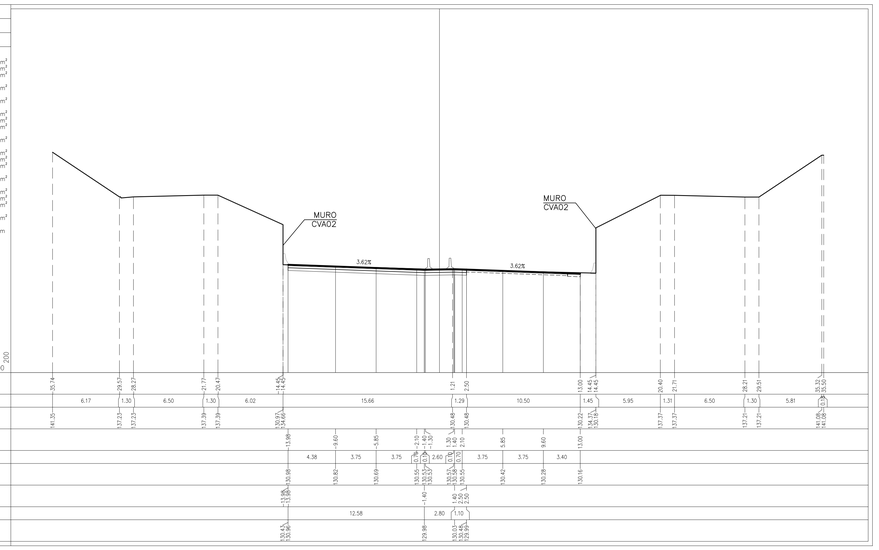

PROFILO A

SEZIONE 102

PROGRESSIVA 1851.39

USURA SU ESISTENTE
AE1 0.29 m²
AE2 0.13 m²
Totale: 0.42 m²
USURA
AU1 0.65 m²
BASE
BA1 3.27 m²
BINDER SU ESISTENTE
BE1 0.20 m²
BE2 0.43 m²
Totale: 0.63 m²
BINDER
BI1 0.99 m²
BASE SU ESISTENTE
BZ1 0.69 m²
BZ2 1.08 m²
Totale: 1.77 m²
MISTO CEMENTATO
CE1 4.09 m²
DEMOLIZIONE PAVIMENTAZIONE
DP1 1.87 m²
DP2 1.25 m²
Totale: 3.12 m²
COMPATTAZIONE
co1 16.39 m

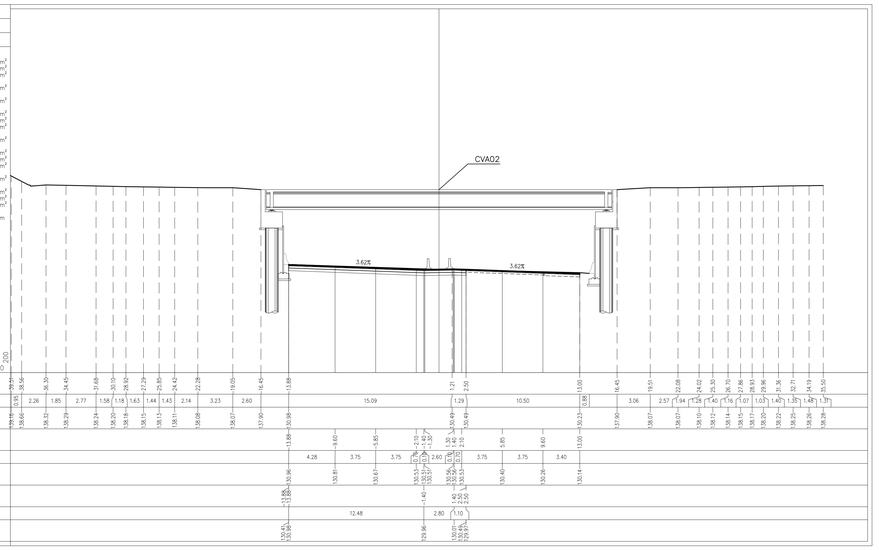

PROFILO A

SEZIONE 100

PROGRESSIVA 1833.50

USURA SU ESISTENTE
AE1 0.33 m²
AE2 0.09 m²
Totale: 0.42 m²
USURA
AU1 0.66 m²
BASE
BA1 3.29 m²
BINDER SU ESISTENTE
BE1 0.15 m²
BE2 0.49 m²
Totale: 0.64 m²
BINDER
BI1 0.97 m²
BASE SU ESISTENTE
BZ1 0.50 m²
BZ2 1.21 m²
Totale: 1.71 m²
MISTO CEMENTATO
CE1 4.13 m²
DEMOLIZIONE PAVIMENTAZIONE
DP1 2.07 m²
DP2 0.89 m²
Totale: 2.96 m²
SCAVO
SC1 9.20 m²
COMPATTAZIONE
co1 16.49 m

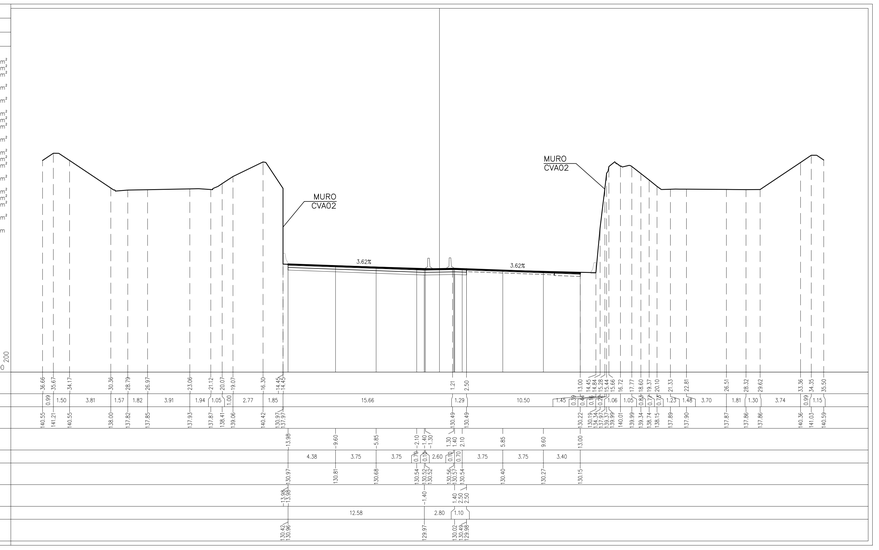

PROFILO A

SEZIONE 103

PROGRESSIVA 1858.58

USURA SU ESISTENTE
AE1 0.28 m²
AE2 0.13 m²
Totale: 0.41 m²
USURA
AU1 0.65 m²
BASE
BA1 3.29 m²
BINDER SU ESISTENTE
BE1 0.20 m²
BE2 0.43 m²
Totale: 0.63 m²
BINDER
BI1 1.00 m²
BASE SU ESISTENTE
BZ1 0.71 m²
BZ2 1.07 m²
Totale: 1.78 m²
MISTO CEMENTATO
CE1 4.12 m²
DEMOLIZIONE PAVIMENTAZIONE
DP1 1.85 m²
DP2 1.28 m²
Totale: 3.13 m²
SCAVO
SC1 9.45 m²
COMPATTAZIONE
co1 16.49 m

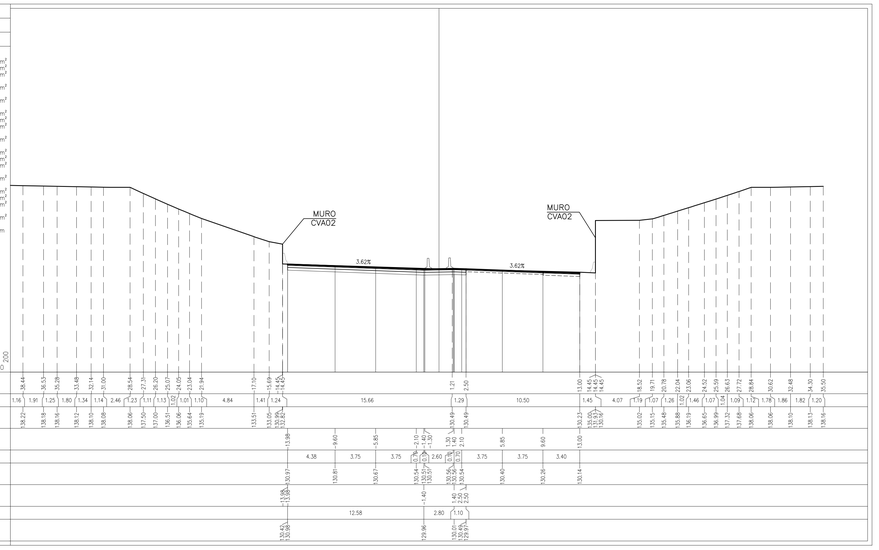

PROFILO A

SEZIONE 101

PROGRESSIVA 1834.10

USURA SU ESISTENTE
AE1 0.33 m²
AE2 0.10 m²
Totale: 0.43 m²
USURA
AU1 0.66 m²
BASE
BA1 3.28 m²
BINDER SU ESISTENTE
BE1 0.14 m²
BE2 0.48 m²
Totale: 0.62 m²
BINDER
BI1 0.98 m²
BASE SU ESISTENTE
BZ1 0.51 m²
BZ2 1.21 m²
Totale: 1.72 m²
MISTO CEMENTATO
CE1 4.10 m²
DEMOLIZIONE PAVIMENTAZIONE
DP1 2.06 m²
DP2 0.90 m²
Totale: 2.96 m²
COMPATTAZIONE
co1 16.39 m

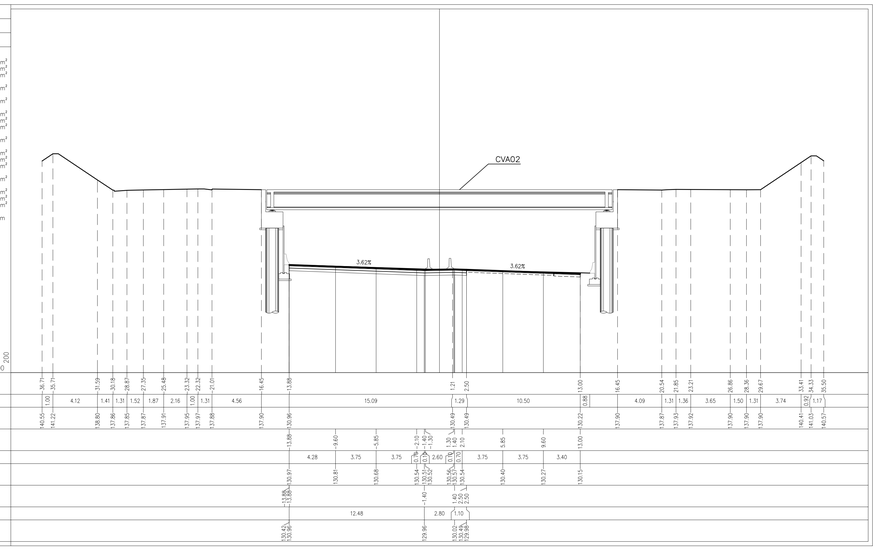

PROFILO A

SEZIONE 104

PROGRESSIVA 1862.65

USURA SU ESISTENTE
AE1 0.28 m²
AE2 0.19 m²
Totale: 0.47 m²
USURA
AU1 0.68 m²
BASE
BA1 3.43 m²
BINDER SU ESISTENTE
BE1 0.28 m²
BE2 0.43 m²
Totale: 0.71 m²
BINDER
BI1 1.03 m²
BASE SU ESISTENTE
BZ1 0.96 m²
BZ2 1.08 m²
Totale: 2.04 m²
MISTO CEMENTATO
CE1 4.29 m²
DEMOLIZIONE PAVIMENTAZIONE
DP1 1.86 m²
DP2 1.82 m²
Totale: 3.68 m²
SCAVO
SC1 7.27 m²
COMPATTAZIONE
co1 17.17 m

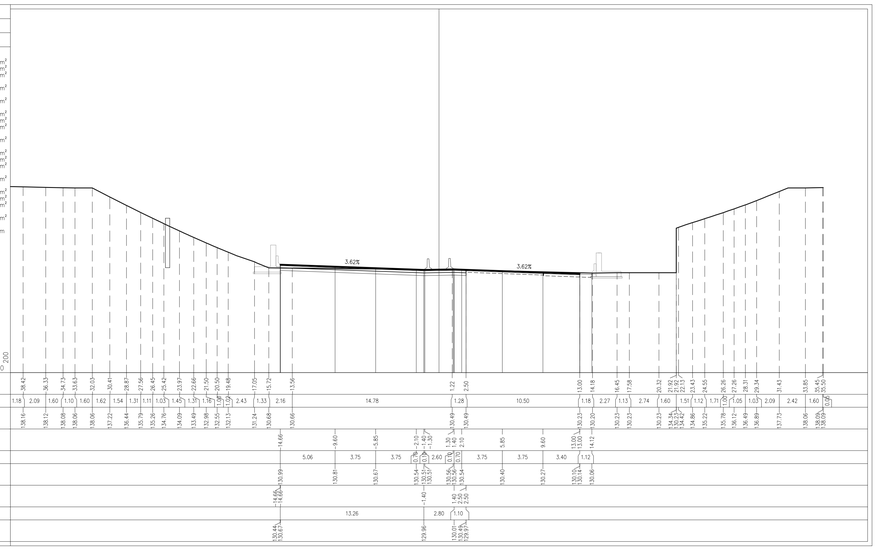

ELABORATI DI RIFERIMENTO

DESCRIZIONE	CODICE

NOTE

LEGENDA

CARATTERISTICHE DEI MATERIALI

CONCEDENTE
CONCESSIONI AUTOSTRADALI LOMBARDE

CONCESSIONARIA
SOCIETÀ DI PROGETTO BREBEMI SPA

CUP E31B05000390007

COLLEGAMENTO AUTOSTRADALE DI CONNESSIONE TRA LE CITTA' DI BRESCIA E MILANO

PROCEDURA AUTORIZZATIVA D. LGS 163/2006
DELIBERA C.I.P.E. DI APPROVAZIONE DEL PROGETTO DEFINITIVO N° 19/2016

INTERCONNESSIONE A35-A4 PROGETTO ESECUTIVO

I-INTERCONNESSIONE

I1-INTERCONNESSIONE A35-A4

TRAX2 - ADEGUAMENTO RADDOPPIO CARREGGIATA TRINCEA TRA02 PROG. 0+820 - 2+000

SEZIONI TRASVERSALI

TAVOLA 14/16

PROGETTAZIONE:

Interconnessione SCARL

IL PROGETTISTA RESPONSABILE INTEGRAZIONE PRESTAZIONI SPECIALISTICHE
IMPRESA PIZZAROTTI e C. S.p.A.
Dott. Ing. Andrea BOSCHI
Ordine degli Ingegneri di Parma N. 631

IL DIRETTORE TECNICO
IMPRESA PIZZAROTTI e C. S.p.A.
Dott. Ing. Sandro Del Biolo
Ordine degli Ingegneri di Potenza N. 631

VERIFICA :

APPROVATO SDP

I.D.	IDENTIFICAZIONE ELABORATO																DATA:
	GRUPPO		TIPO	FASE	SUB	LOTTO	SIGLA	PROG. SIGLA	PROTT	PARTE	PROGR.	PARTE GRAF.	REV.	STATO	REV.		LUGLIO 2016
65559	04	SZ	E	I	I1		TR	AX2	00	00	014	00	A	00			SCALA: *1:200

ELABORAZIONE PROGETTUALE

IL PROGETTISTA
PIACENTINI INGEGNERI s.r.l
Dott. Ing. Paolo Piacentini
Ordine degli Ingegneri di Bologna N. 4152

REVISIONE

N.	REV.	DESCRIZIONE	DATA	REDATTO	DATA	CONTROLLATO	DATA	APPROVATO
4	00	EMISSIONE	28/07/2016	PIACENTINI	28/07/2016	MAZZOLI	28/07/2016	MAZZOLI

IL CONCEDENTE
CONCESSIONI AUTOSTRADALI LOMBARDE

IL CONCESSIONARIO
Società di Progetto BREBEMI SPA

IL PRESENTE DOCUMENTO NON POTRA' ESSERE COPIATO, RIPRODOTTO O ALTRIMENTI PUBBLICATO, IN TUTTO O IN PARTE, SENZA IL CONSENSO SCRITTO DELLA SAP BREBEMI S.P.A.. OGNI UTILIZZO NON AUTORIZZATO SARA' PERSEGUITO A NORMA DI LEGGE
THIS DOCUMENT MAY NOT BE COPIED, REPRODUCED OR PUBLISHED, EITHER IN PART OR IN ITS ENTIRETY, WITHOUT THE WRITTEN PERMISSION OF SAP BREBEMI S.P.A.. UNAUTHORIZED USE WILL BE PROSECUTED BY LAW.