


PROVINCIA: **Brescia**  
COMUNE: **Travagliato**

PROVINCIA: **Brescia**  
COMUNE: **Ospitaletto**

QUADRO DI UNIONE

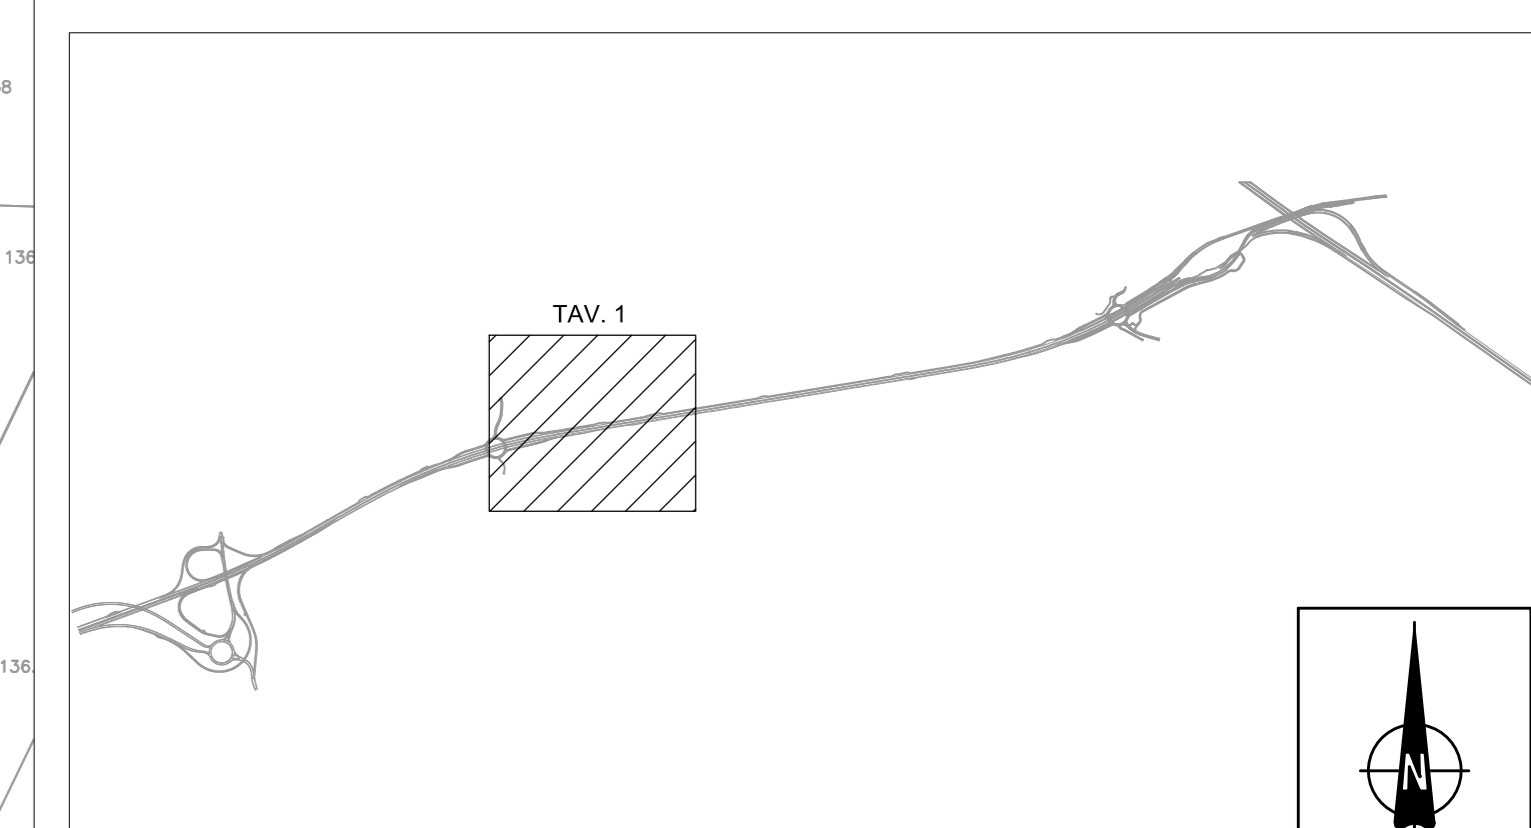

CONCEDENTE  
CONCESSIONARI  
SOCIETA' DI PROGETTO  
**BREBEMI SPA**

CUP E31B0500390007

**COLLEGAMENTO AUTOSTRADALE  
DI CONNESSIONE TRA LE CITTÀ DI  
BRESCIA E MILANO**

PROCEDURA AUTORIZZATIVA D. LGS 163/2006  
DELIBERA C.I.P.E. DI APPROVAZIONE DEL PROGETTO DEFINITIVO N° 19/2016

**INTERCONNESSIONE A35-A4  
PROGETTO ESECUTIVO**

I-INTERCONNESSIONE  
I1-INTERCONNESSIONE A35-A4  
TRAX3 - ADEGUAMENTO RADDOPPIO CARREGGIATA TRINCEA TRAX3 PRG. 2+000 - 2+800  
PLANIMETRIA STATO DI FATTO

PROGETTAZIONE:  
**interconnessione** s.p.a.

IL PROGETTISTA RESPONSABILE INTERADONE  
PROFESSIONE ORGANIZZAZIONE  
**MIRCA PIZZANTI & C. S.p.A.**  
C.A.R. - Via Piave, 10/12 - 25121 Brescia  
Ordine degli Ingegneri di Parma N. 821

IL DIRETTORE TECNICO  
**MIRCA PIZZANTI & C. S.p.A.**  
C.A.R. - Via Piave, 10/12 - 25121 Brescia  
Ordine degli Ingegneri di Parma N. 631

VERIFICA:  
**APPROVATO BDT**

| I.D.   |              | IDENTIFICAZIONE ELABORATO |              |              |              |              |              |              |              |              |              | DATA:        |
|--------|--------------|---------------------------|--------------|--------------|--------------|--------------|--------------|--------------|--------------|--------------|--------------|--------------|
| NUMERO | PROV. / C.A. | PROV. / C.A.              | PROV. / C.A. | PROV. / C.A. | PROV. / C.A. | PROV. / C.A. | PROV. / C.A. | PROV. / C.A. | PROV. / C.A. | PROV. / C.A. | PROV. / C.A. | PROV. / C.A. |
| 65571  | 04           | PL                        | E            | I            | I1           | TR           | AX3          | 00           | 00           | 00           | 00           | 00           |

| ELABORAZIONE PROGETTUALE |             | REVISIONE |          |      |          |      |           |
|--------------------------|-------------|-----------|----------|------|----------|------|-----------|
| NUM. REV.                | DESCRIZIONE | DATA      | REDAATTO | DATA | ESATTORE | DATA | APPROVATO |
| 1                        | PROGETTO    |           |          |      |          |      |           |

IL CONCEDENTE  
CONCESSIONARI  
SOCIETA' DI PROGETTO  
**BREBEMI SPA**

IL CONCESSIONARIO  
SOCIETA' DI PROGETTO  
**BREBEMI SPA**