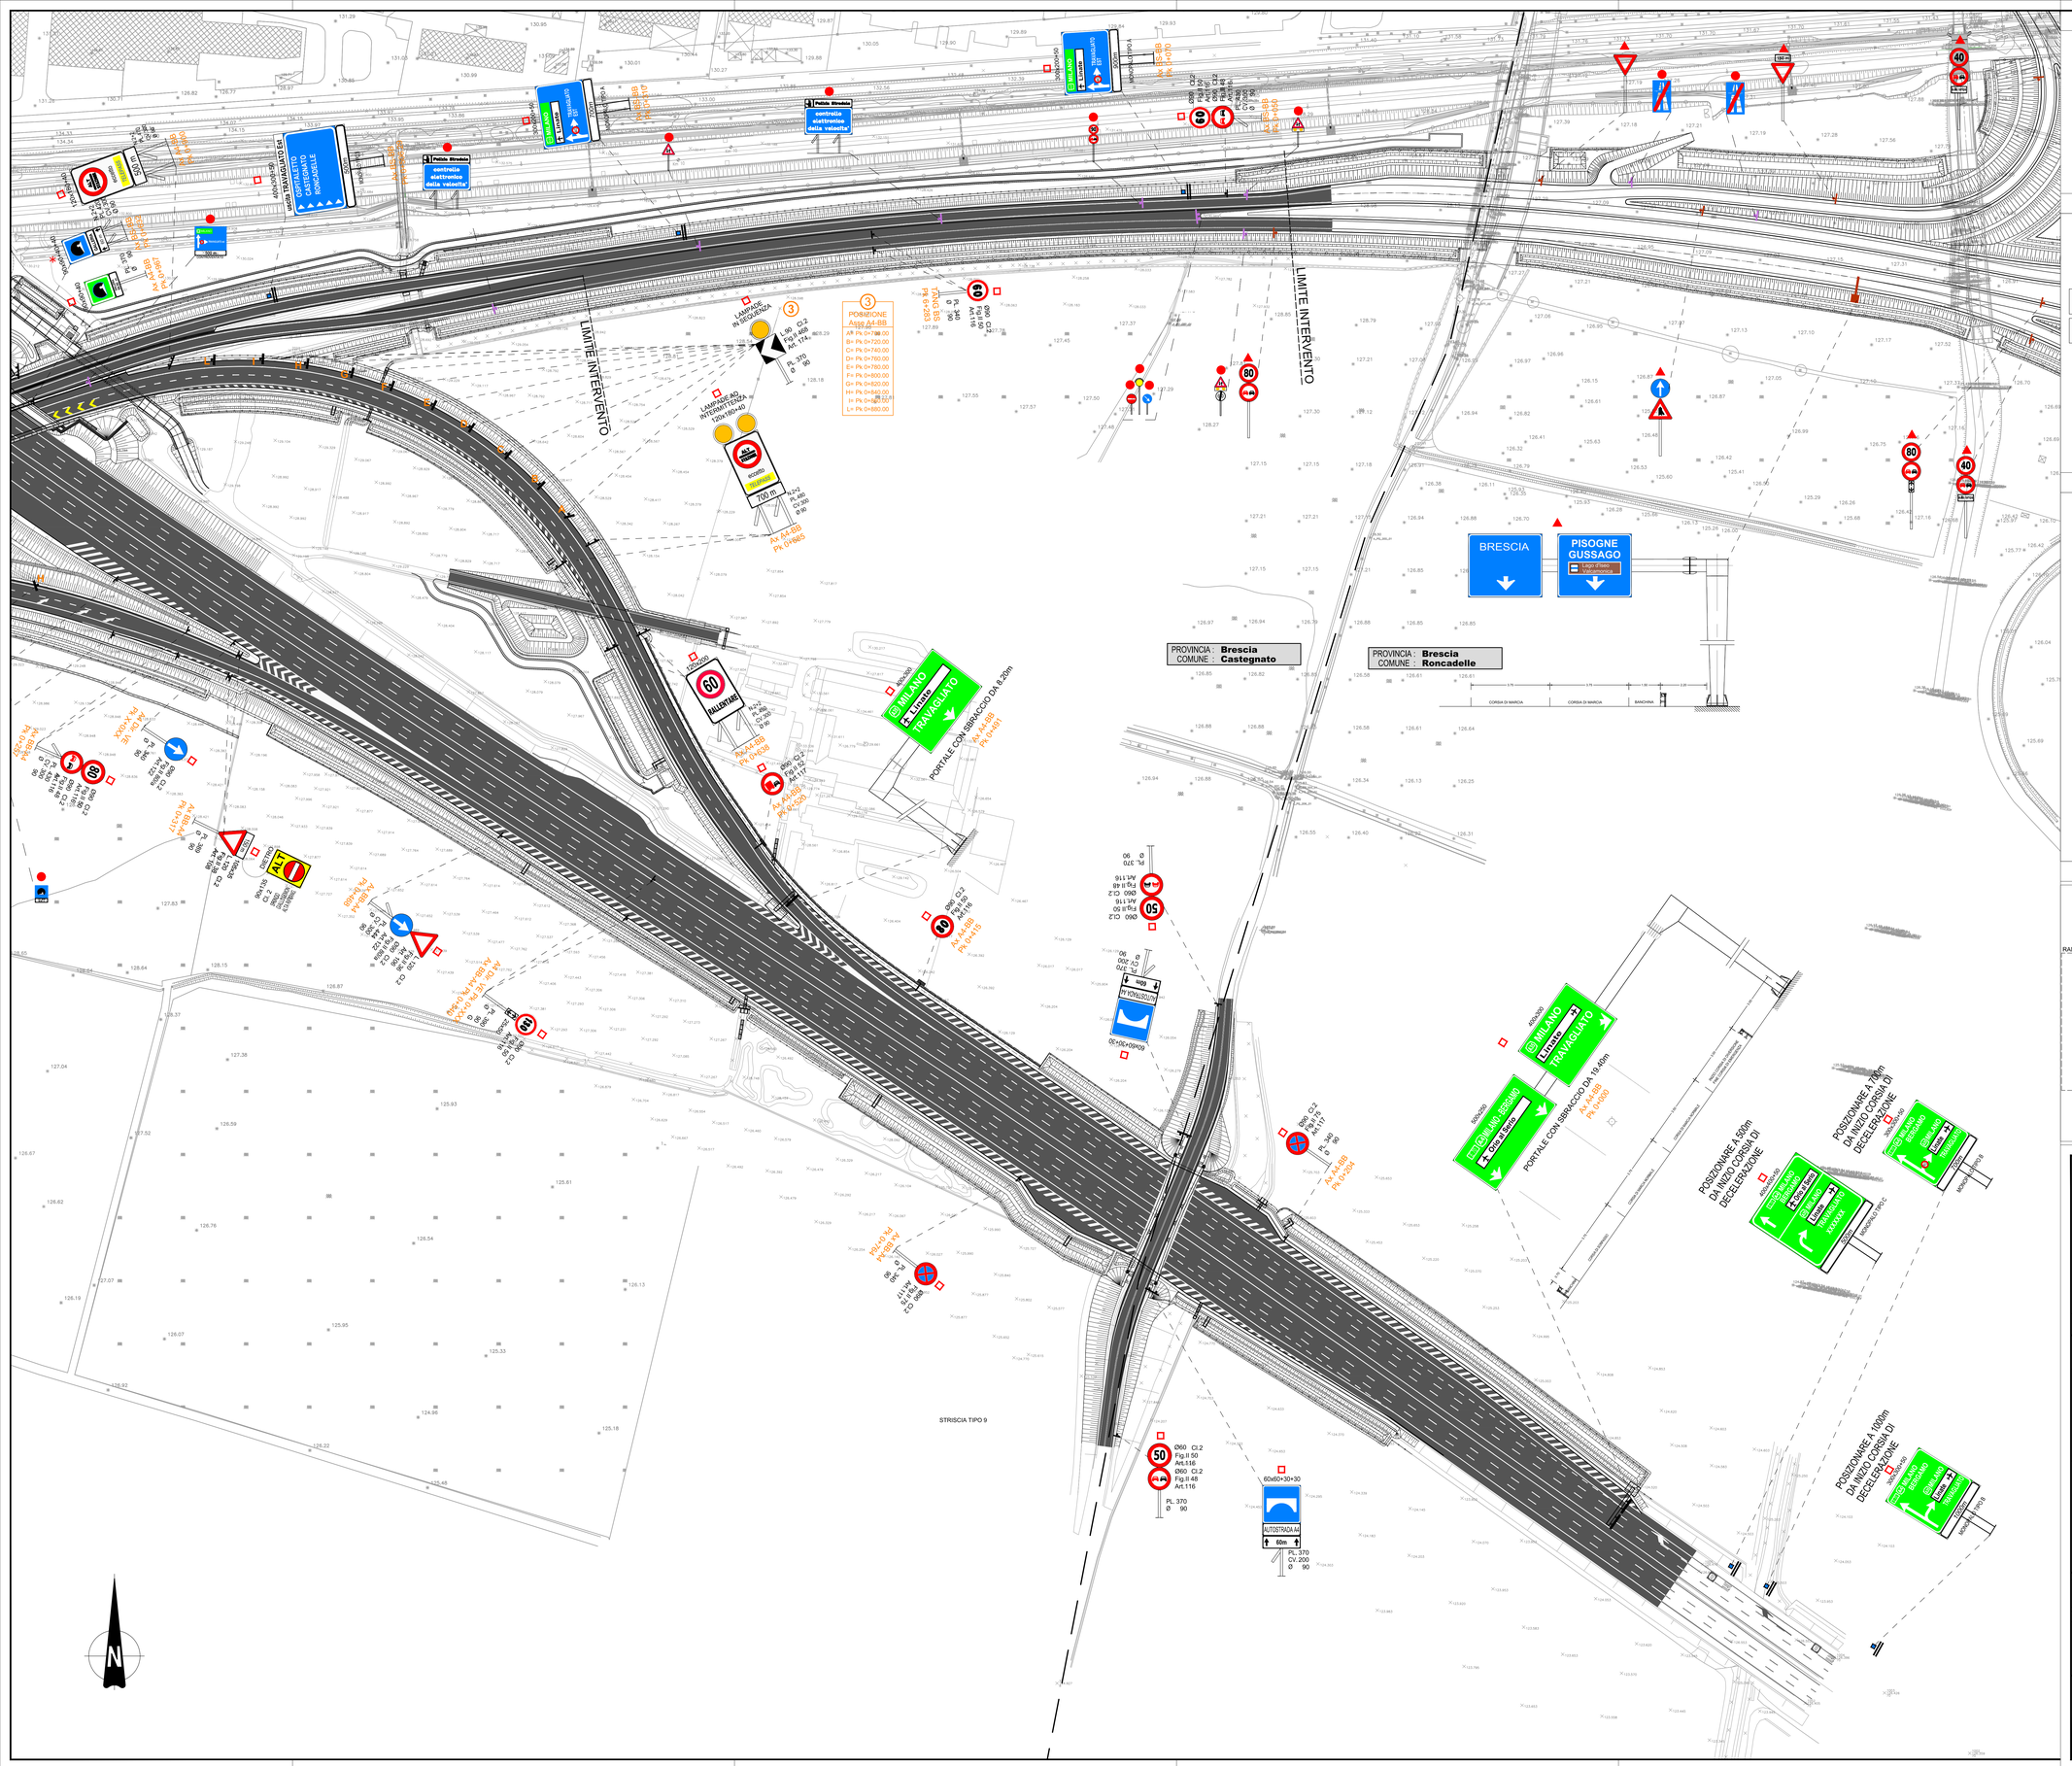
LIMITE INTERVENTO
LIMITE INTERVENTO
BRESCIA
PISOGNE GUSSAGO
Lago d'Iseo
Valle Camonica
PROVINCIA : Brescia
COMUNE : Castegnato
PROVINCIA : Brescia
COMUNE : Roncadelle
PORTALE CON SBRACCIO DA 8.20m
PORTALE CON SBRACCIO DA 19.40m
POSIZIONARE A 500m DA INIZIO CORSIA DI DECELERAZIONE
POSIZIONARE A 1000m DA INIZIO CORSIA DI DECELERAZIONE
POSIZIONARE A 700m DA INIZIO CORSIA DI DECELERAZIONE
STRISCIA TIPO 9
CORSIA DI MARCIA
CORSIA DI MARCIA
BANCHINA
AUTOSTRADA A4
60m
60x60+30+30
PL. 370
CV. 200
Ø 90
Ø60 CL.2
Fig.II 50
Art.116
PL. 370
Ø 90
Ø60 CL.2
Fig.II 48
Art.116
PL. 370
Ø 90
POSIZIONE
Asse A4-BB
A Pk 0+700.00
B+ Pk 0+720.00
C+ Pk 0+740.00
D+ Pk 0+760.00
E+ Pk 0+780.00
F+ Pk 0+800.00
G+ Pk 0+820.00
H+ Pk 0+840.00
I+ Pk 0+860.00
L+ Pk 0+880.00
LAMPADE IN SEQUENZA
L 90 Ø60 CL.2
Fig.II 88
Art. 174
PL. 370
Ø 90
LAMPADE ALTERNATE IN SEQUENZA
120x180x40
700 m
Ø60 CL.2
Fig.II 88
Art. 174
PL. 340
Ø 90
Ø60 CL.2
Fig.II 50
Art.116